
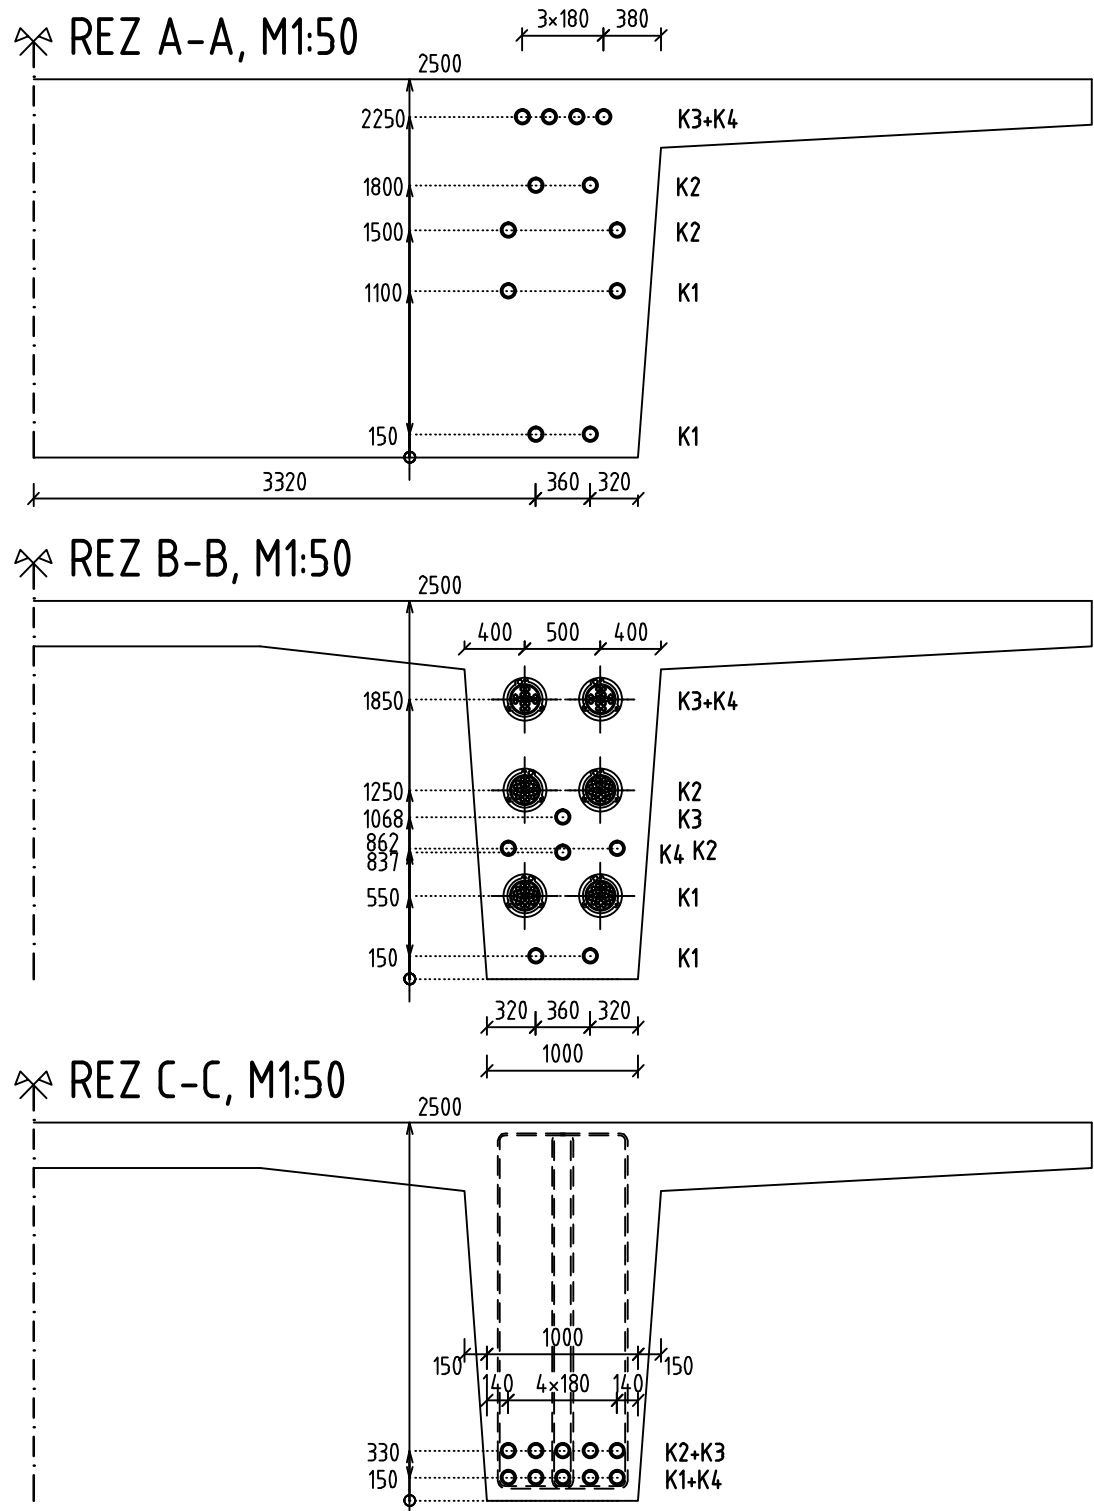


SCHÉMA PREDPÍNACEJ VÝSTUŽE
POZDĹŽNY REZ, M1:250/100

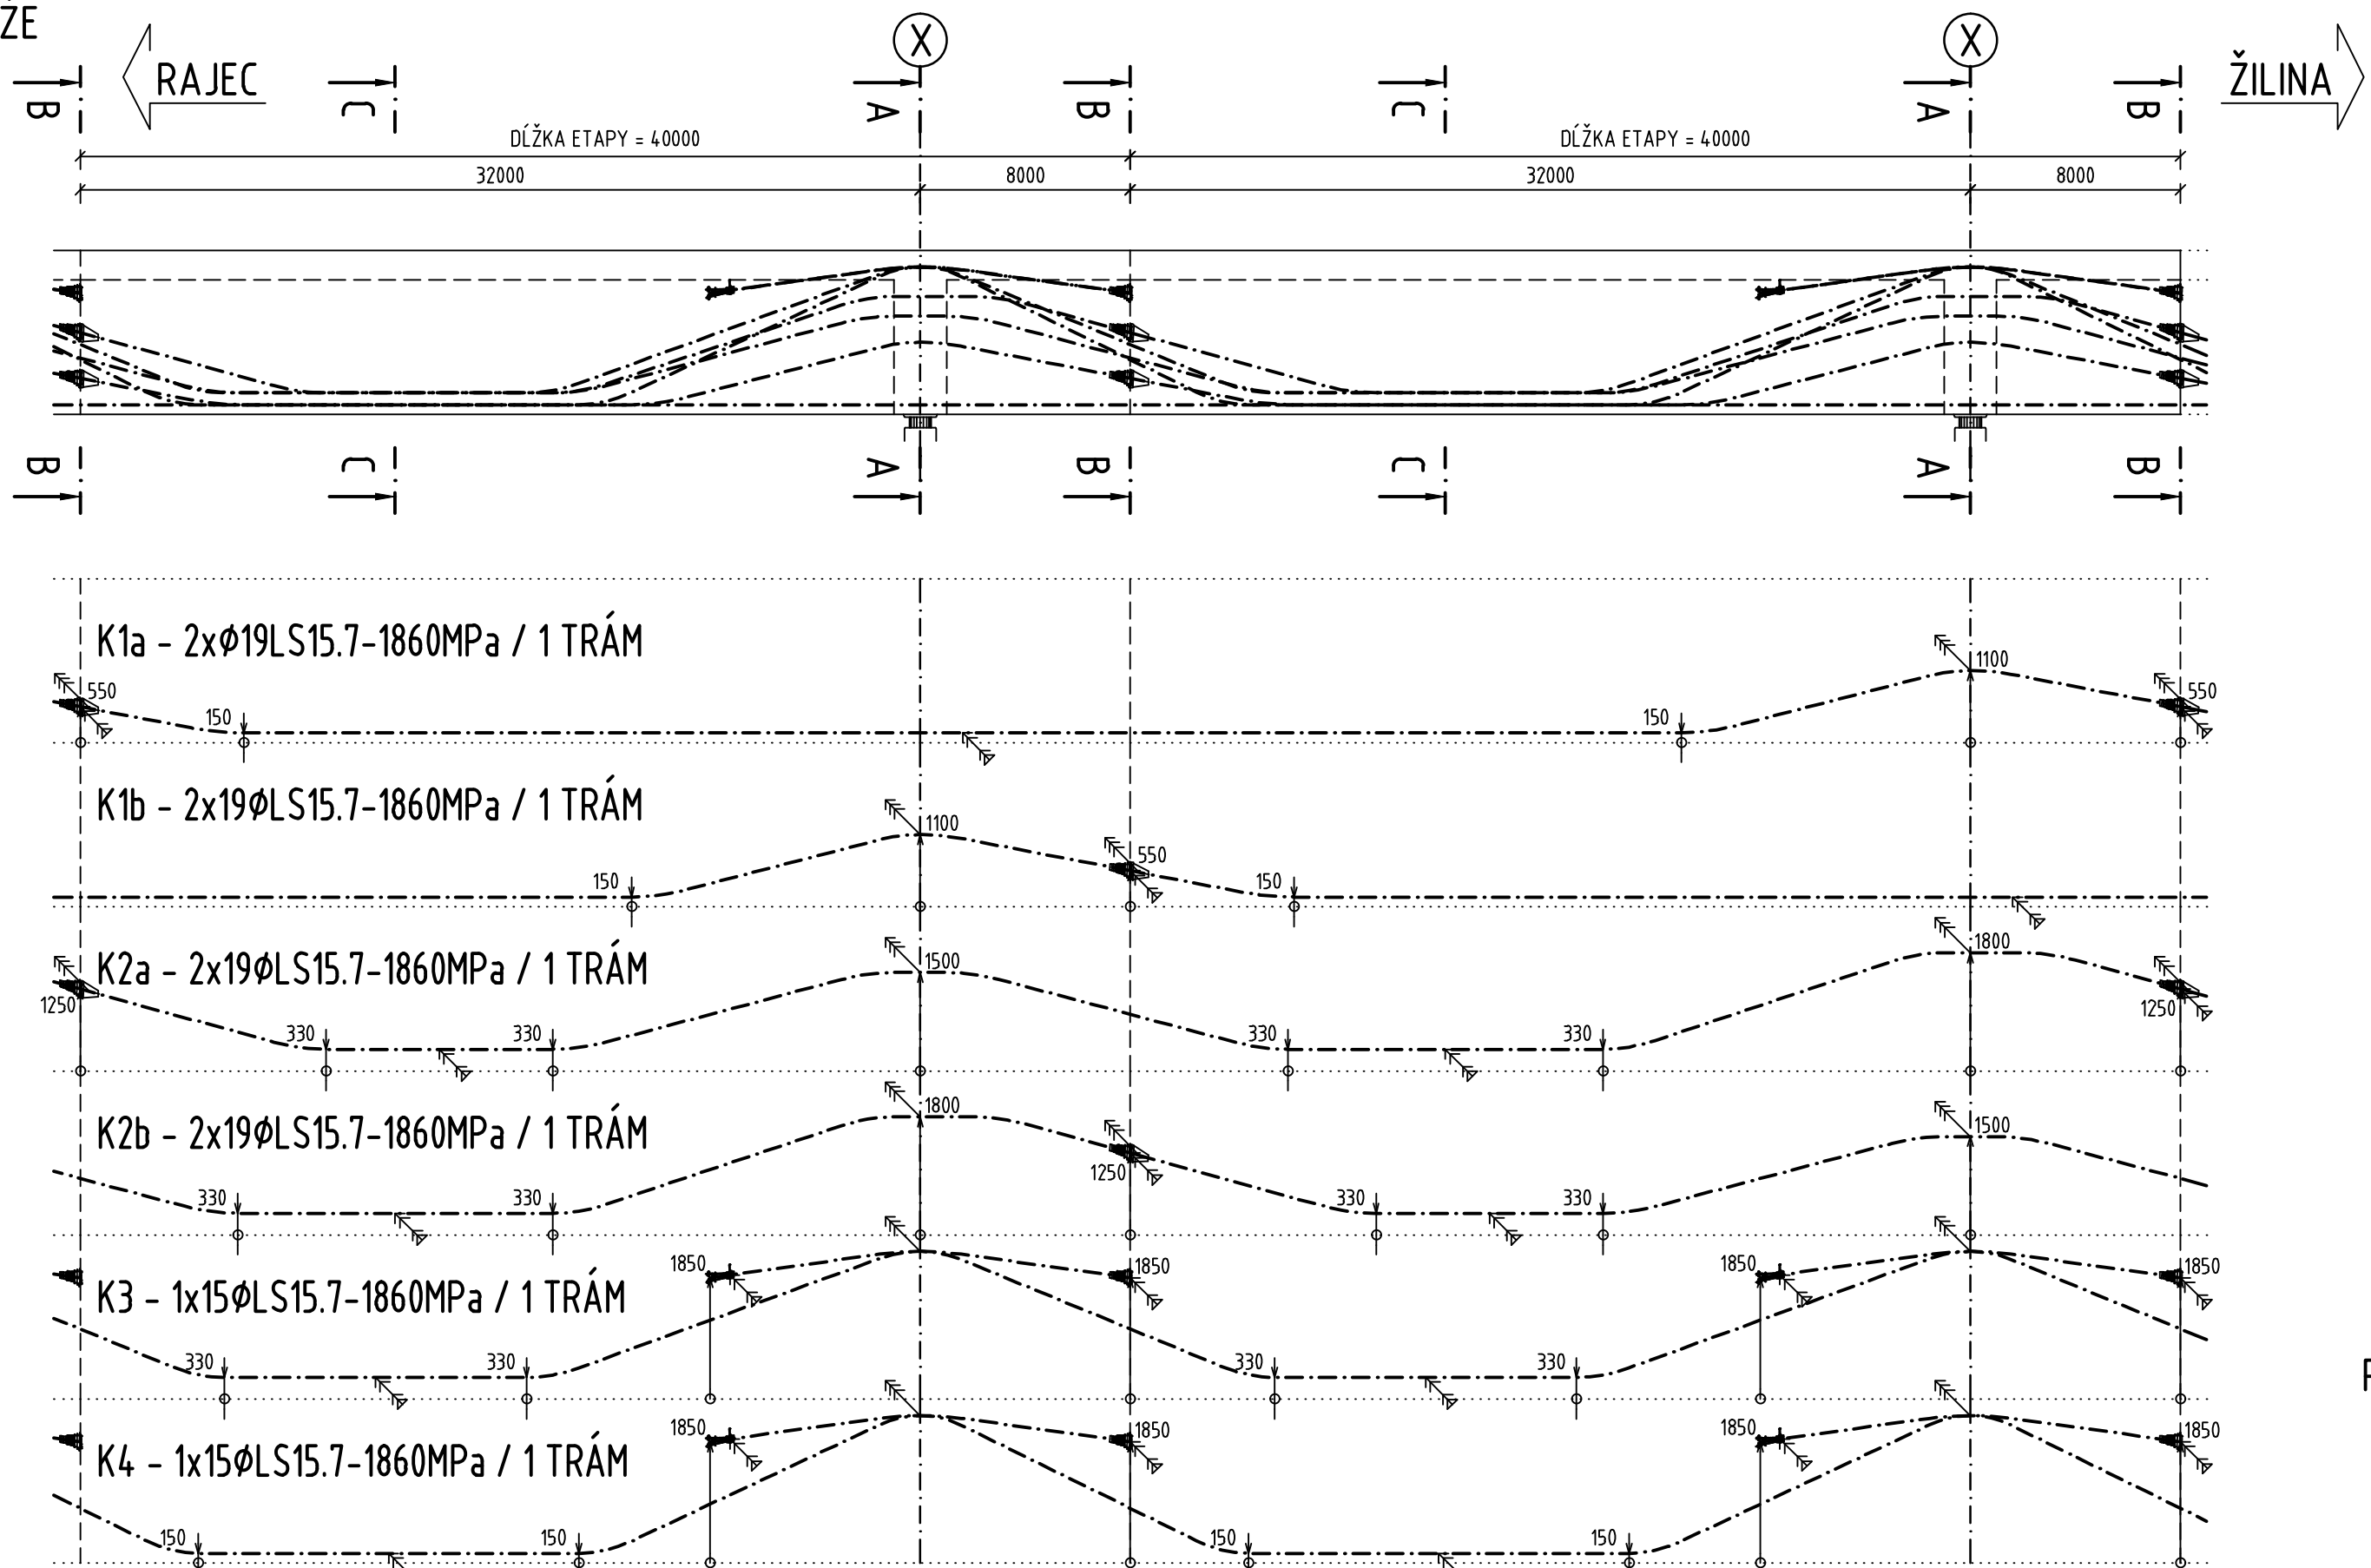

POZNÁMKY:

- PREDPÍNACIE JEDNOTKY 15xLS15.7-1860MPa; 19xLS15.7-1860MPa
- KÁBLOVÉ KANÁLIKY VINUTÉ Z OCEĽOVÉHO PLECHU, DN85, DN90
- DVOJSTUPŇOVÝ KOTEVNÝ SYSTÉM
- PREDPÍNANIE Z PRAVEJ STRANY, PREDPÍNACIE NAPÄTIE 1450MPa, PODRŽANIE 5min. A ZAKOTVENIE PRI 1450MPa
- UVAŽOVANÝ POKLZ V KOTVE 5mm
- PREDPÍNATĚ AŽ PO DOSIAHNUTÍ 80% Z 28-DŇOVEJ PEVNOSTI
- KÁBLE JE POTREBNÉ ZAINJEKTOVAŤ NAJESKÖR 14 DNÍ PO NAVLEČENÍ
- INJEKTAŽNÉ RÜRKY SÜ UMÍSTĚNÉ V NAJNÍŽŠÍCH MÍSTECH KÁBLA, MÍSTA INJEKTAŽE SÜ OZNAČENÉ SYMBOLOM:
- ODVZDUŠŇOVACIE RÜRKY SÜ UMÍSTĚNÉ V NAJVYŠŠÍCH MÍSTECH KÁBLA, MÍSTA ODVZDUŠŇENIA SÜ OZNAČENÉ SYMBOLOM:

OBJEDNÁVATEĽ





NÁRODNÁ DIAĽNIČNÁ SPOLOČNOSŤ

DOKUMENTÁCIA NA STAVEBNÉ POVOLENIE
202-00

ZÁKAZKA		DIAĽNIČNÝ PRIVÁDZAČ LIETAVSKÁ LÚČKA - ŽILINA		GC GEOCONSULT	
ČASŤ STAVBY		202-00 MOST NAD ÚDOLÍM V KM 3,100		MILETIČOVA 21, P.O. BOX 34 820 05 BRATISLAVA 25 TEL.: 02/5957 4793, FAX.: 02/5957 4798	
PRÍLOHA		SCHÉMA PREDPÍNACEJ VÝSTUŽE		STUPEŇ	ČÍSLO ZÁKAZKY
OBJEDNÁVATEĽ		NÁRODNÁ DIAĽNIČNÁ SPOLOČNOSŤ, a.s.		DSP	1347/1214
HLAVNÝ INŽ. PROJ.		Ing. Marek Goláb		TECH. KONTROLA	
Ing. Dušan Ďuriš, PhD.		Ing. Peter ŽIAK		VÝŠKOVÝ SYSTÉM	
VYPRACOVAL		Ing. Andrej Pritula, PhD.		Bpv	
DÁTUM		05.2014		FORMÁT	
05.2014		4x4		MIERKA	
05.2014		4x4		1:250/100, 1:50	
OKRES		ŽILINA		KATASTRÁLNE ÚZEMIE	
OKRES		ŽILINA		LIETAVSKÁ LÚČKA	
ČÍSLO PRÍLOHY		7		SÚPRAVA	
ČÍSLO PRÍLOHY		7		SÚPRAVA	

SCHÉMA PREDPÍNACEJ VÝSTUŽE
POZDĹŽNY REZ, M1:250/100

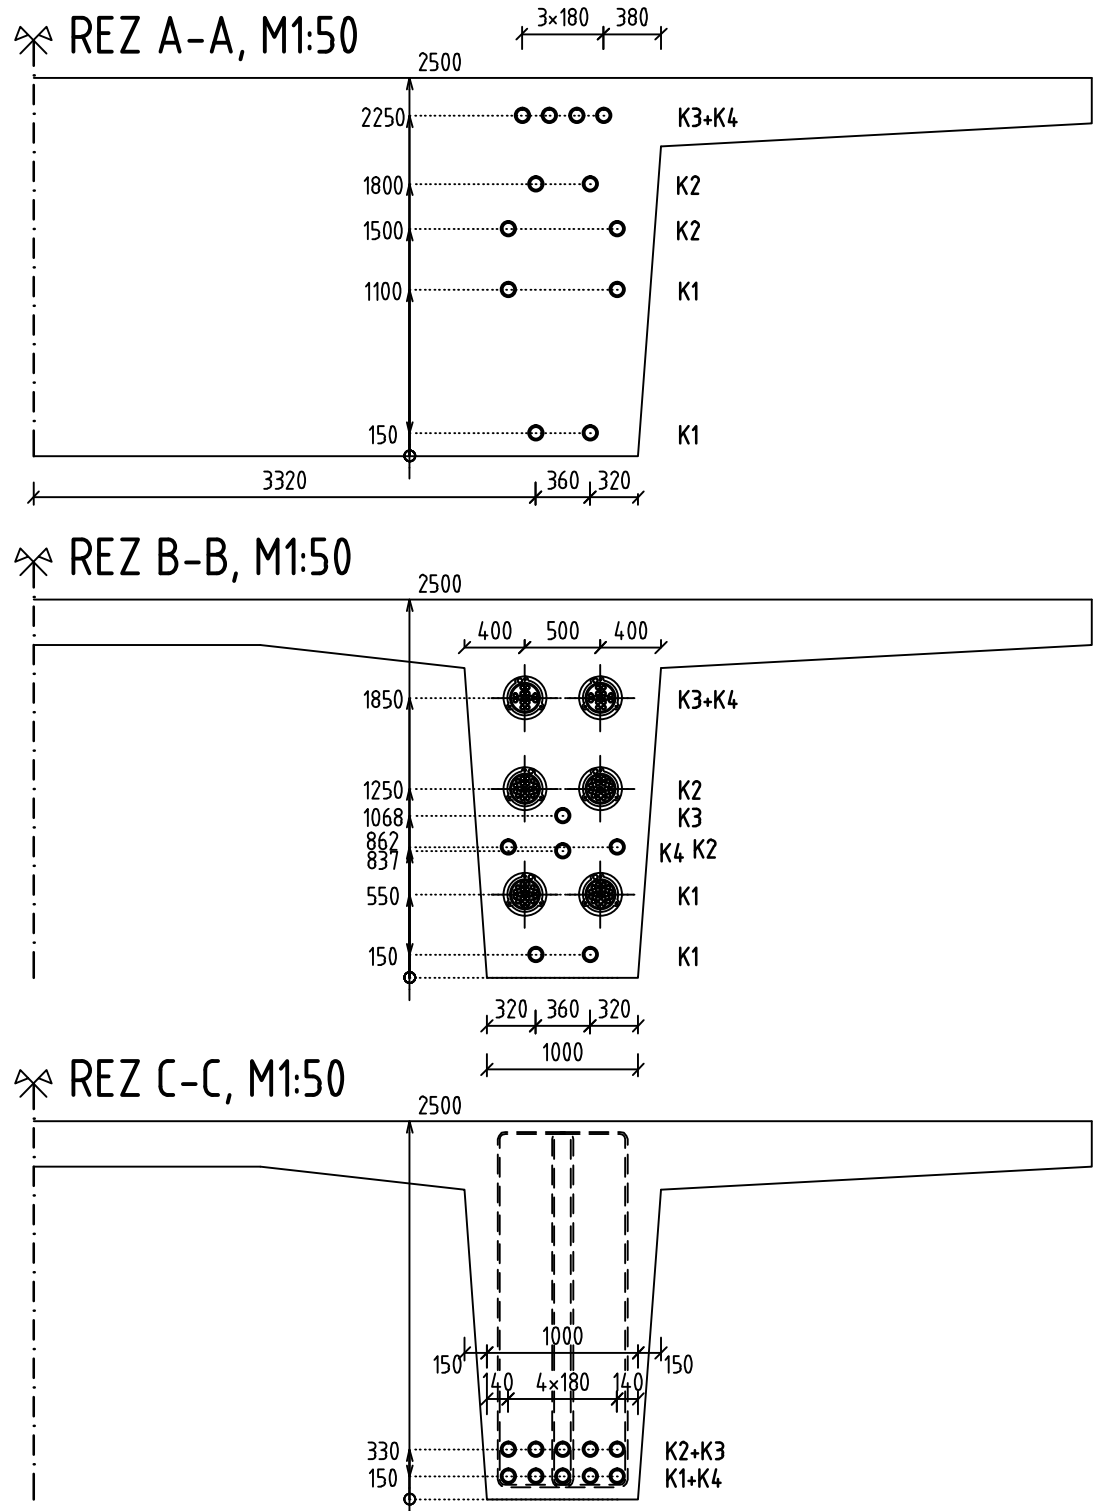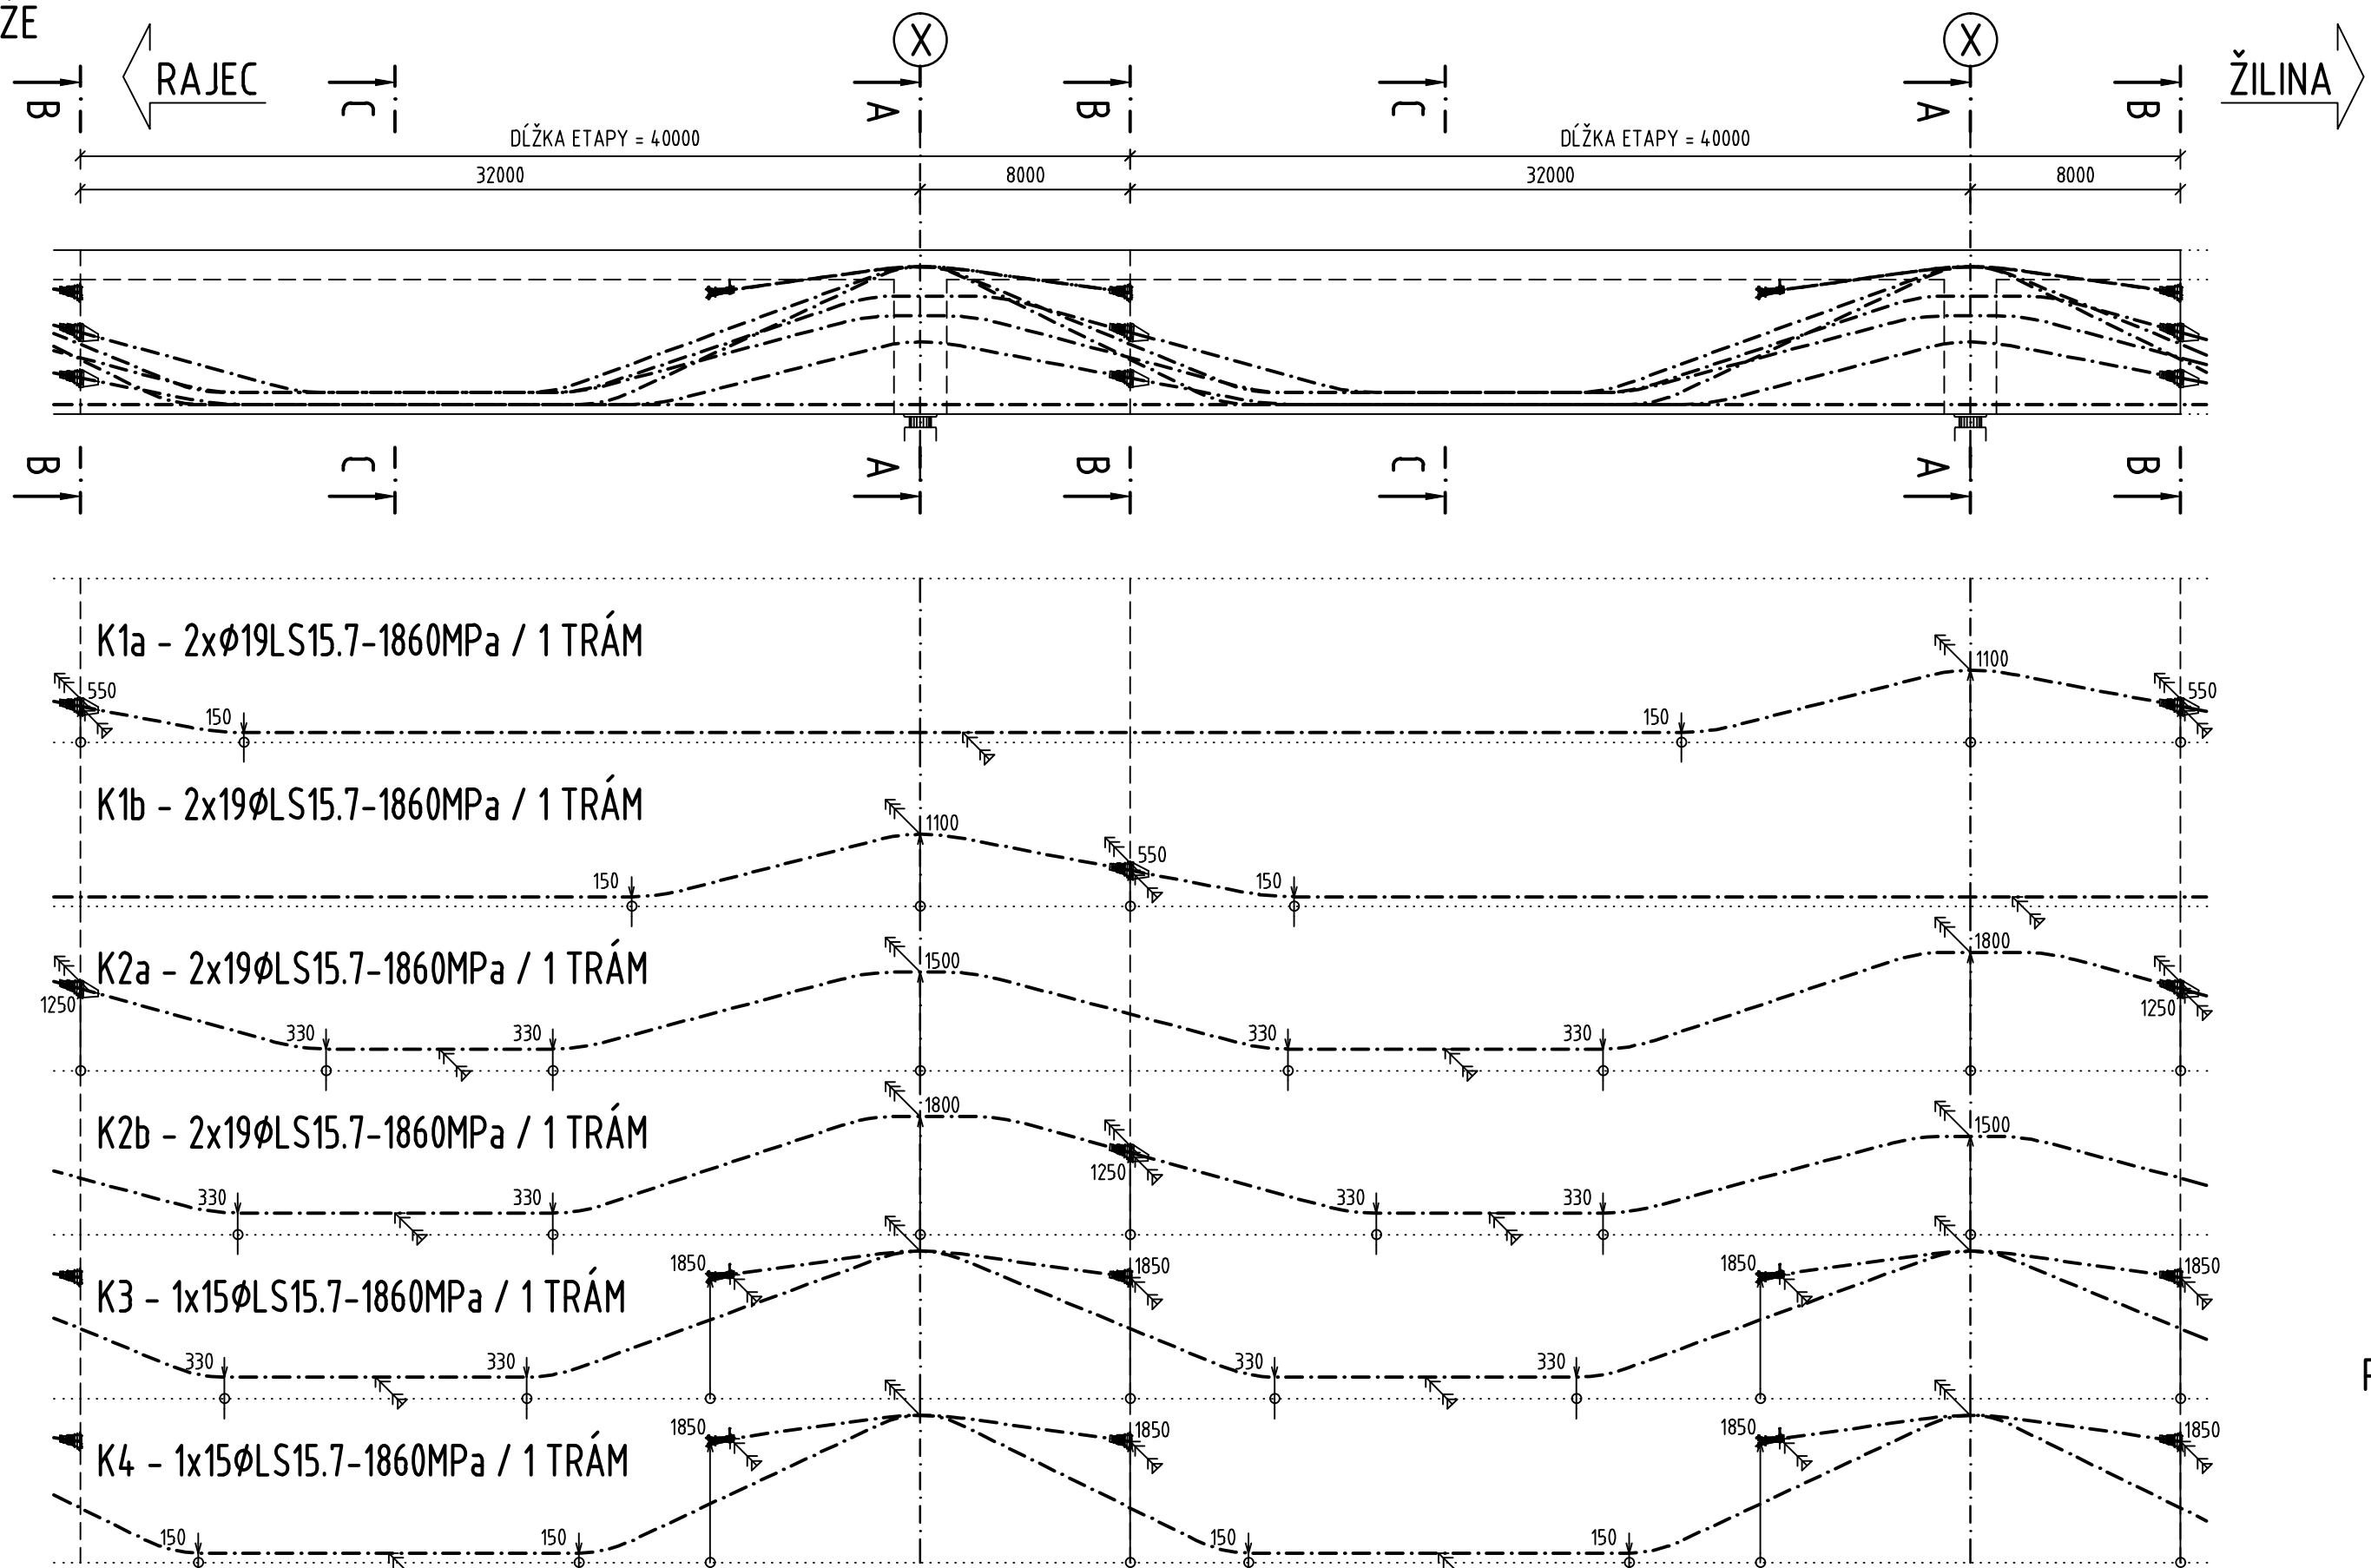

POZNÁMKY:

- PREDPÍNACIE JEDNOTKY 15xLS15.7-1860MPa; 19xLS15.7-1860MPa
- KÁBLOVÉ KANÁLIKY VINUTÉ Z OCEĽOVÉHO PLECHU, DN85, DN90
- DVOJSTUPŇOVÝ KOTEVNÝ SYSTÉM
- PREDPÍNANIE Z PRAVEJ STRANY, PREDPÍNACIE NAPÄTIE 1450MPa, PODRŽANIE 5min. A ZAKOTVENIE PRI 1450MPa
- UVAŽOVANÝ POKLZ V KOTVE 5mm
- PREDPÍNATĚ AŽ PO DOSIAHNUTÍ 80% Z 28-DŇOVEJ PEVNOSTI
- KÁBLE JE POTREBNÉ ZAINJEKTOVAŤ NAJESKÖR 14 DNÍ PO NAVLEČENÍ
- INJEKTAŽNÉ RÜRKY SÜ UMÍSTĚNÉ V NAJNÍŽŠÍCH MÍSTECH KÁBLA, MÍSTA INJEKTAŽE SÜ OZNAČENÉ SYMBOLOM:
- ODVZDUŠŇOVACIE RÜRKY SÜ UMÍSTĚNÉ V NAJVYŠŠÍCH MÍSTECH KÁBLA, MÍSTA ODVZDUŠŇENIA SÜ OZNAČENÉ SYMBOLOM:

OBJEDNÁVATEĽ



NÁRODNÁ DIAĽNIČNÁ SPOLOČNOSŤ

DOKUMENTÁCIA NA STAVEBNÉ POVOLENIE
202-00

ZÁKAZKA		DIAĽNIČNÝ PRIVÁDZAČ LIETAVSKÁ LÚČKA - ŽILINA		GC GEOCONSULT	
ČASŤ STAVBY		202-00 MOST NAD ÚDOLÍM V KM 3,100		MILETIČOVA 21, P.O. BOX 34 820 05 BRATISLAVA 25 TEL.: 02/5957 4793, FAX.: 02/5957 4798	
PRÍLOHA		SCHÉMA PREDPÍNACEJ VÝSTUŽE		STUPEŇ	ČÍSLO ZÁKAZKY
OBJEDNÁVATEĽ		NÁRODNÁ DIAĽNIČNÁ SPOLOČNOSŤ, a.s.		DSP	1347/1214
HLAVNÝ INŽ. PROJ.		Ing. Marek Goláb		TECH. KONTROLA	
Ing. Dušan Ďuriš, PhD.		Ing. Peter ŽIAK		VÝŠKOVÝ SYSTÉM	
VYPRACOVAL		Ing. Andrej Pritula, PhD.		Bpv	
DÁTUM		05.2014		FORMÁT	
05.2014		4x4		MIERKA	
05.2014		4x4		1:250/100, 1:50	
OKRES		ŽILINA		KATASTRÁLNE ÚZEMIE	
OKRES		ŽILINA		LIETAVSKÁ LÚČKA	
ČÍSLO PRÍLOHY		7		SÚPRAVA	
ČÍSLO PRÍLOHY		7		SÚPRAVA	