



POZDĹŽNY REZ M1:100

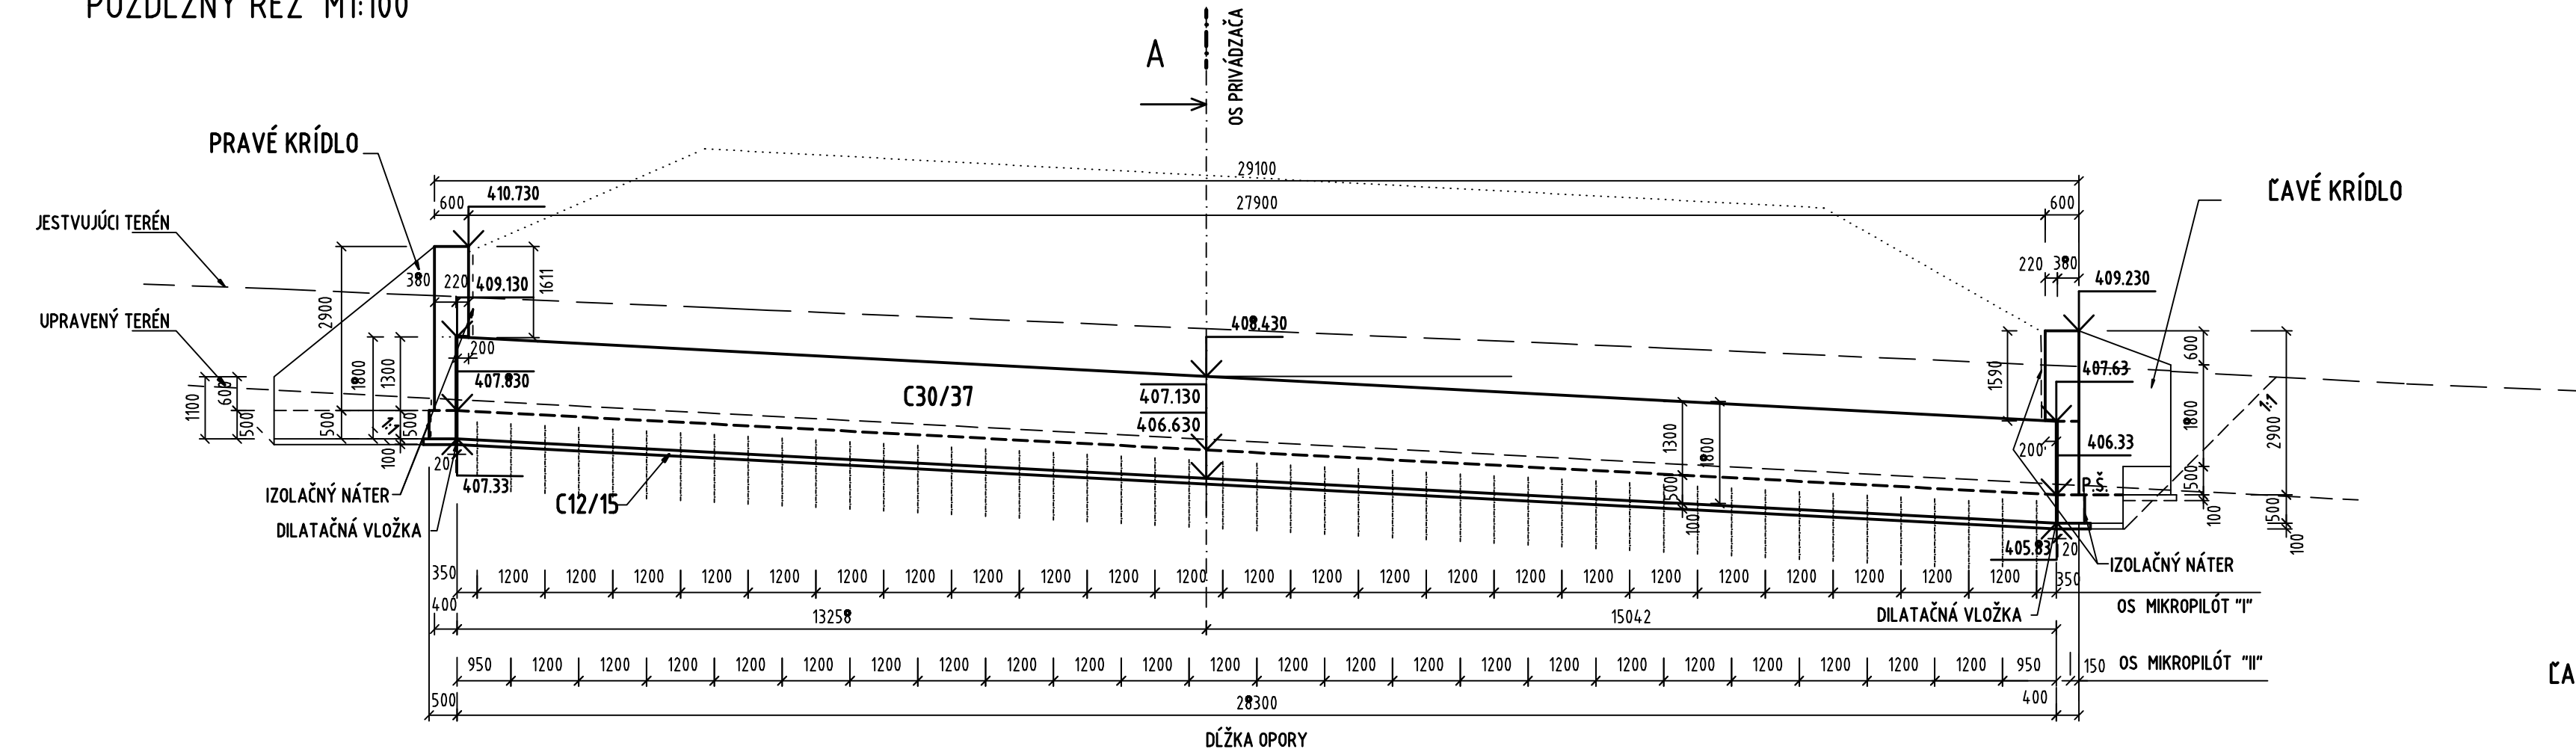

REZ "A" M1:100

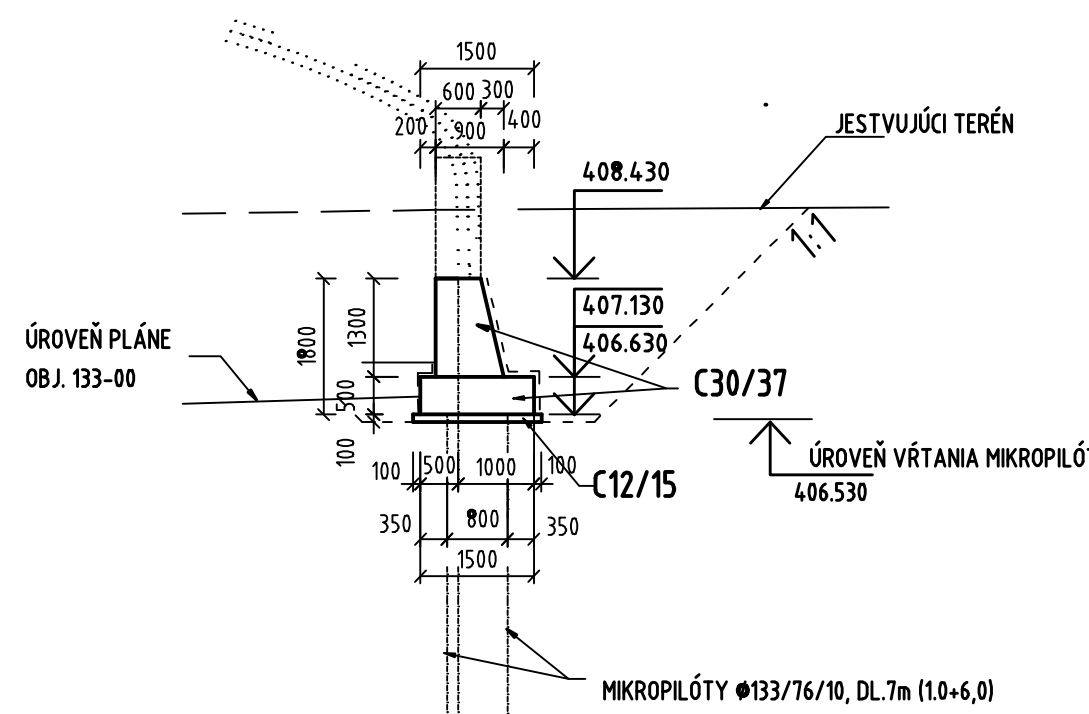


POUŽITÉ MATERIÁLY

PRVOK	BETÓN, STN EN 206-1	VÝSTUŽ
PODKL. BETÓN	C12/15 - XC0 (SK) - C1 0,20 - D _{max} 25	—
ZÁKLADOVÝ PAS, KRÍDLA	C30/37 - XF2, XD1 (SK) - C1 0,20 - D _{max} 25	B 500-B 10505 (R)

POZNÁMKY:


VŠETKY BETÓNOVÉ PLOCHY KTORÉ PRÍDU DO STYKU SO ZEMINOU SA OŠETRIA IZOLAČNÝM NÁTEROM PROTI ZEMNEJ VLHKOSTI

OBJEDNÁVATEĽ

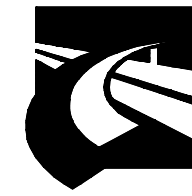


NÁRODNÁ DIAĽNIČNÁ SPOLOČNOSŤ


PÔDORYS M1:100

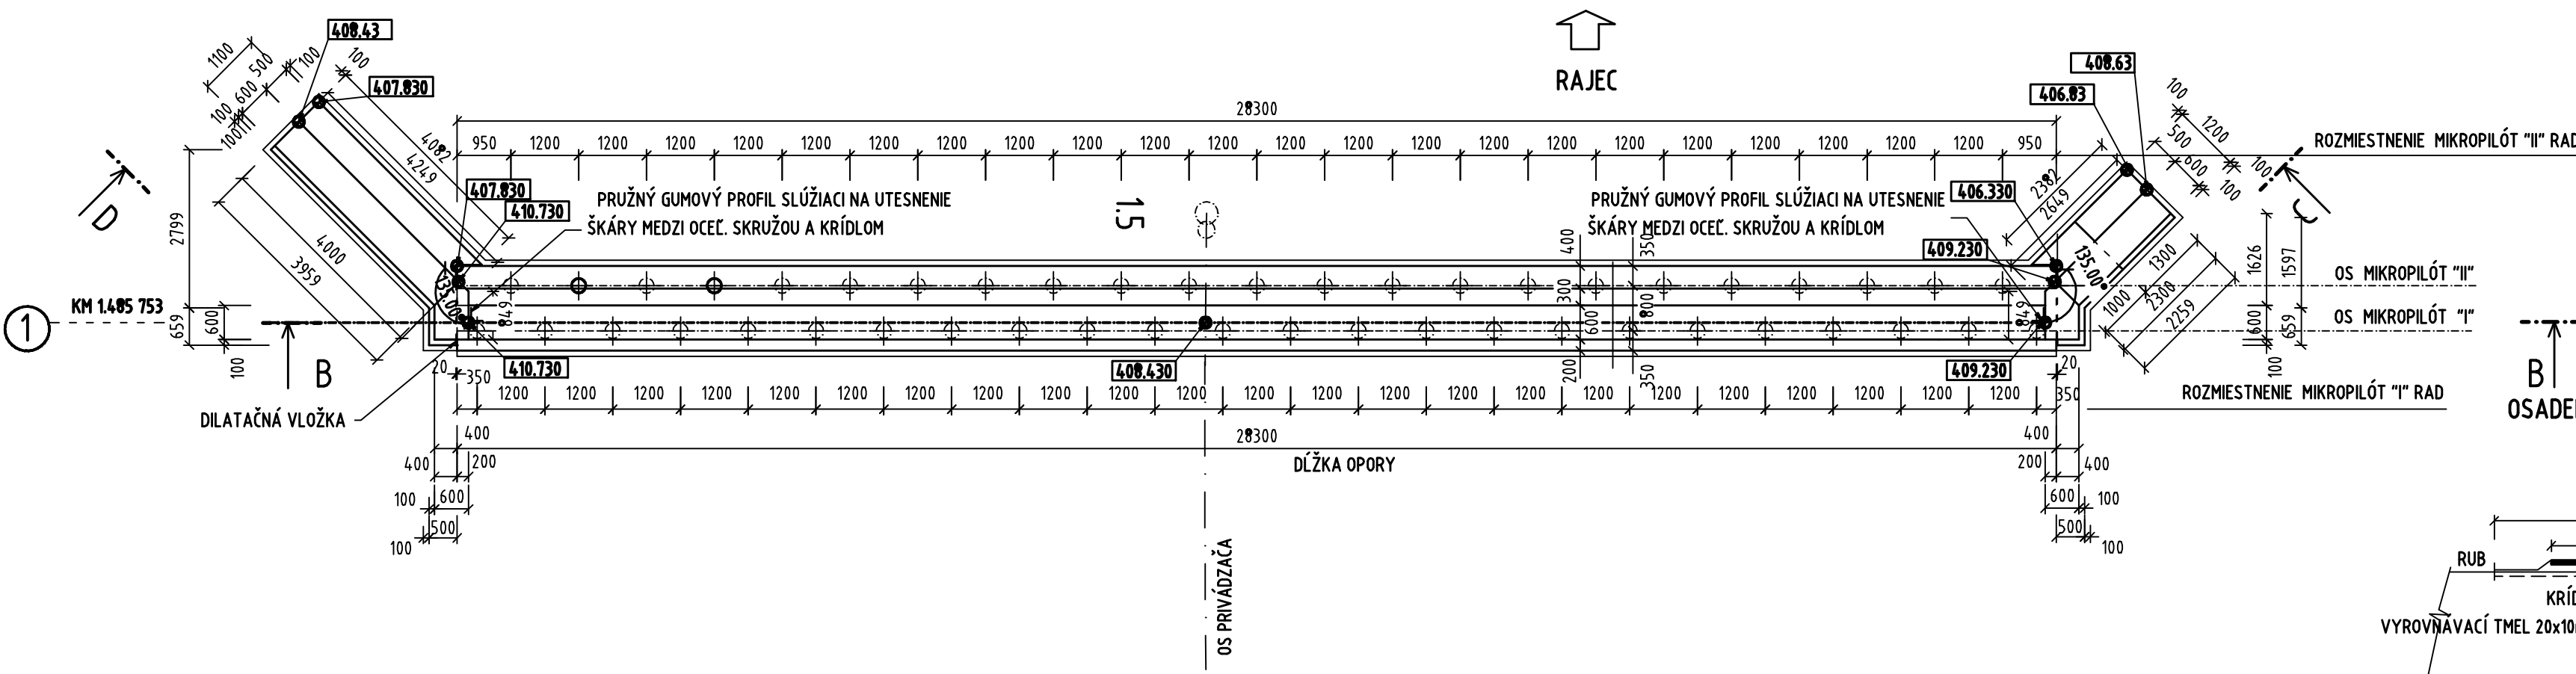


ĽAVÉ KRÍDLO - POHĽAD "F" M 1:100

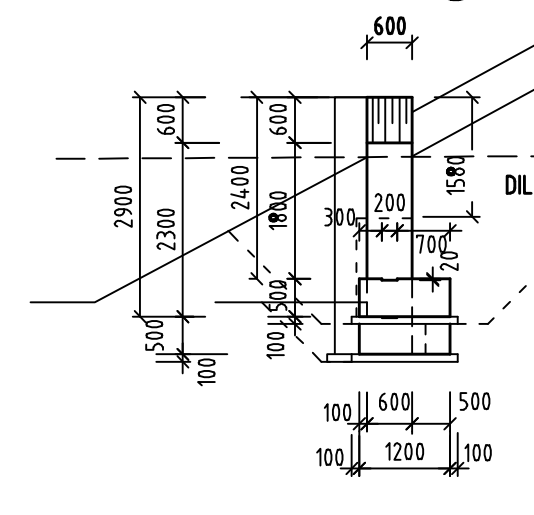


ĽAVÉ KRÍDLO - POHĽAD "C" M 1:100

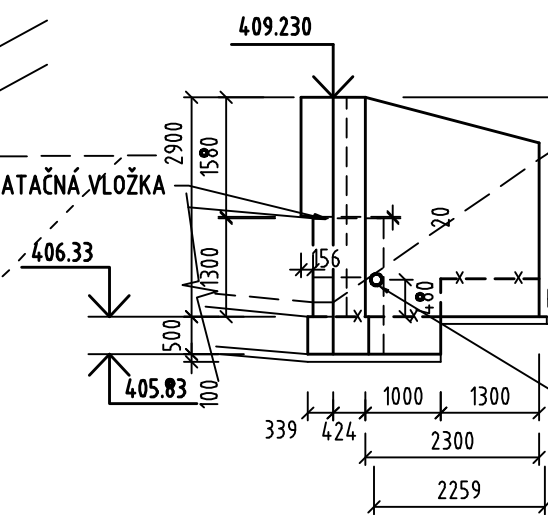


PRAVÉ KRÍDLO - POHĽAD "D" M 1:100

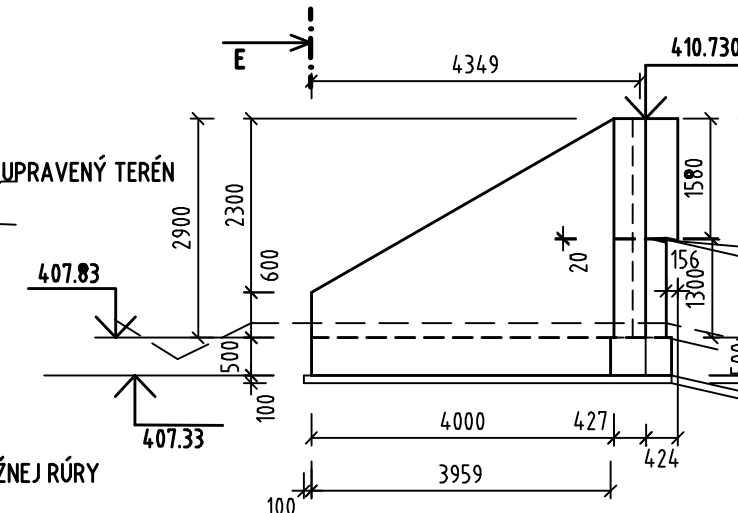


PRAVÉ KRÍDLO - POHĽAD "E" M 1:100

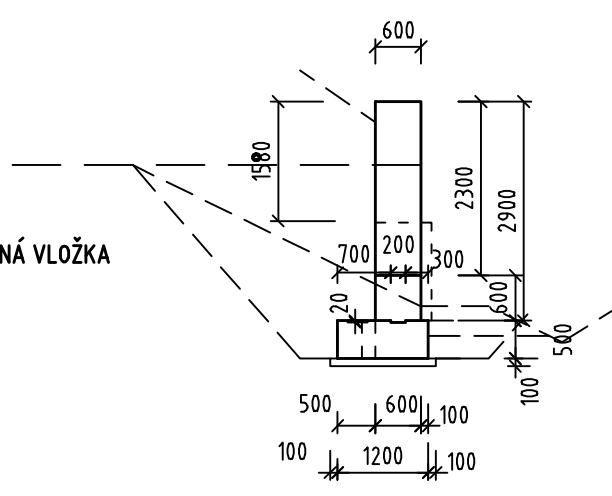


DETAIL KOTVENIA M 1:25

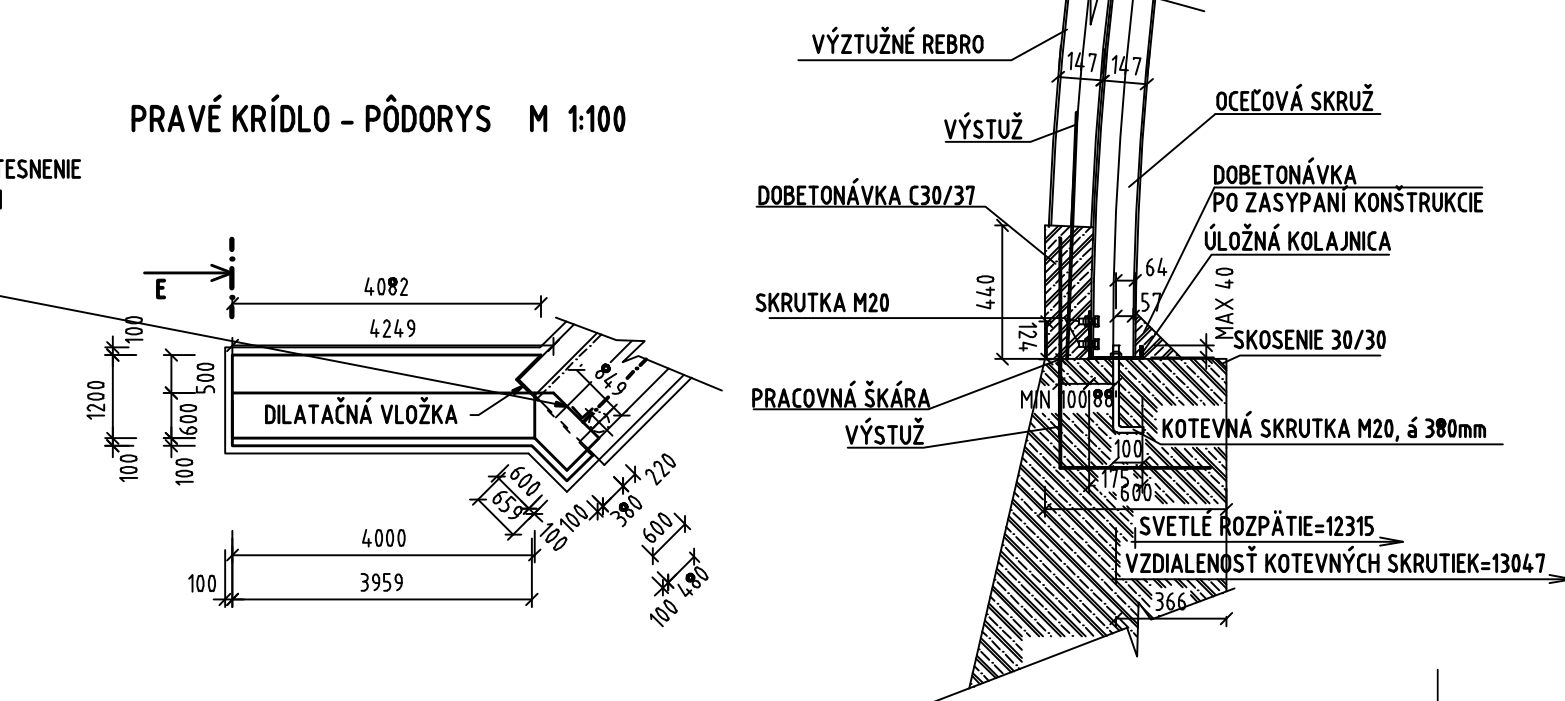


ĽAVÉ KRÍDLO - PÔDORYS M 1:100

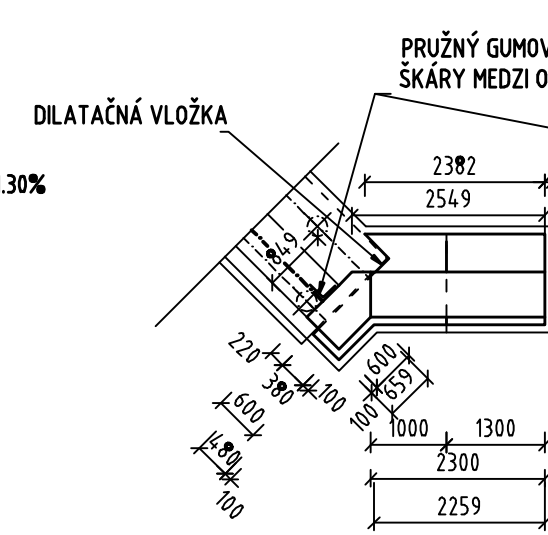

PRAVÉ KRÍDLO - PÔDORYS M 1:100

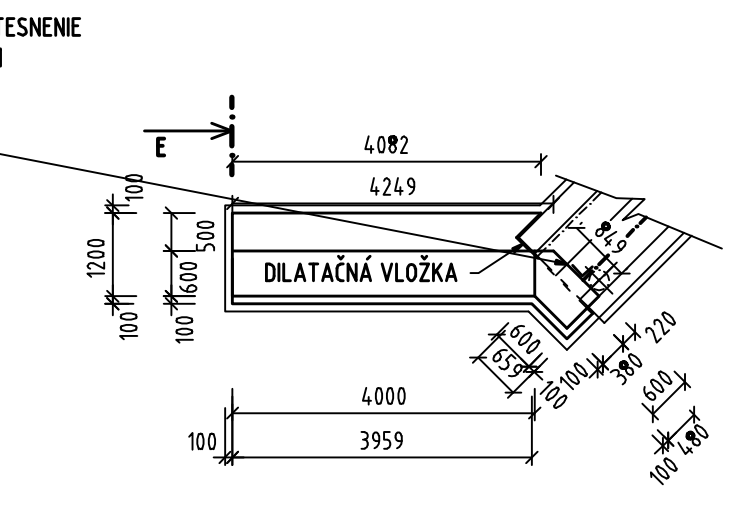

OSADENIE DILATAČNEJ VLOŽKY

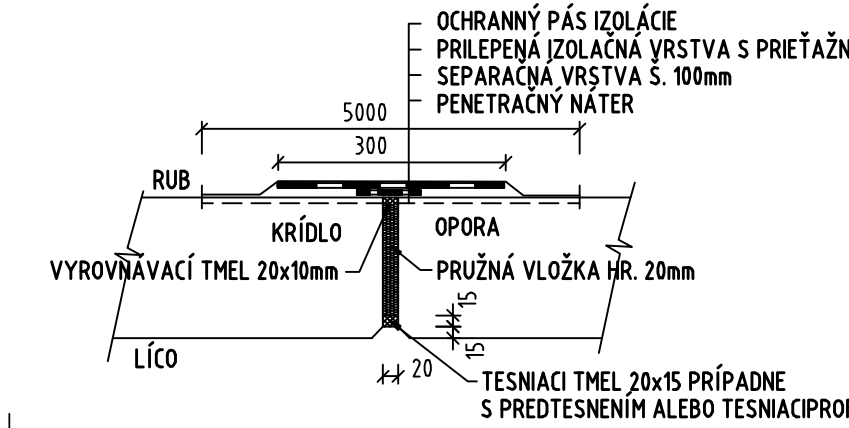

DOKUMENTÁCIA NA STAVEBNÉ POVOLENIE 203-00

ZÁKAZKA		DIAĽNIČNÝ PRIVÁDZAČ LIETAVSKÁ LÚČKA - ŽILINA		GC GEOCONSULT	
ČASŤ STAVBY		203-00 MOST NAD POČNOU CESTOU V KM 3,705		MILETIČOVA 21, P.O. BOX 34 820 05 BRATISLAVA 25 TEL.: 02/5057 4703, FAX.: 02/5057 4798	
PRÍLOHA		VÝKRES TVARU ZÁKLADU č.1 A KRÍDLA		STUPEŇ	ČÍSLO ZÁKAZKY
OBJEDNÁVATEĽ		NÁRODNÁ DIAĽNIČNÁ SPOLOČNOSŤ, a.s.		DSP	1347/1214
HLAVNÝ INŽ. PROJ.		Ing. Marek GOLÁB		SÚRADNICOVÝ SYSTÉM	
ZODP. PROJ.		Ing. Ladislav BAČA		VÝŠKOVÝ SYSTÉM	
VYPRACOVAL		Ing. P. FUNTIK		MIERKA	
				1:100, 1:25	
				KATASTRÁLNE ÚZEMIE:	
				LIETAVSKÁ LÚČKA	
				ČÍSLO PRÍLOHY	
				5.1	
				SÚPRAVA	