




PRÁVÉ KRÍDLO - POHĽAD "A" - ROZVINUTÝ M 1:20

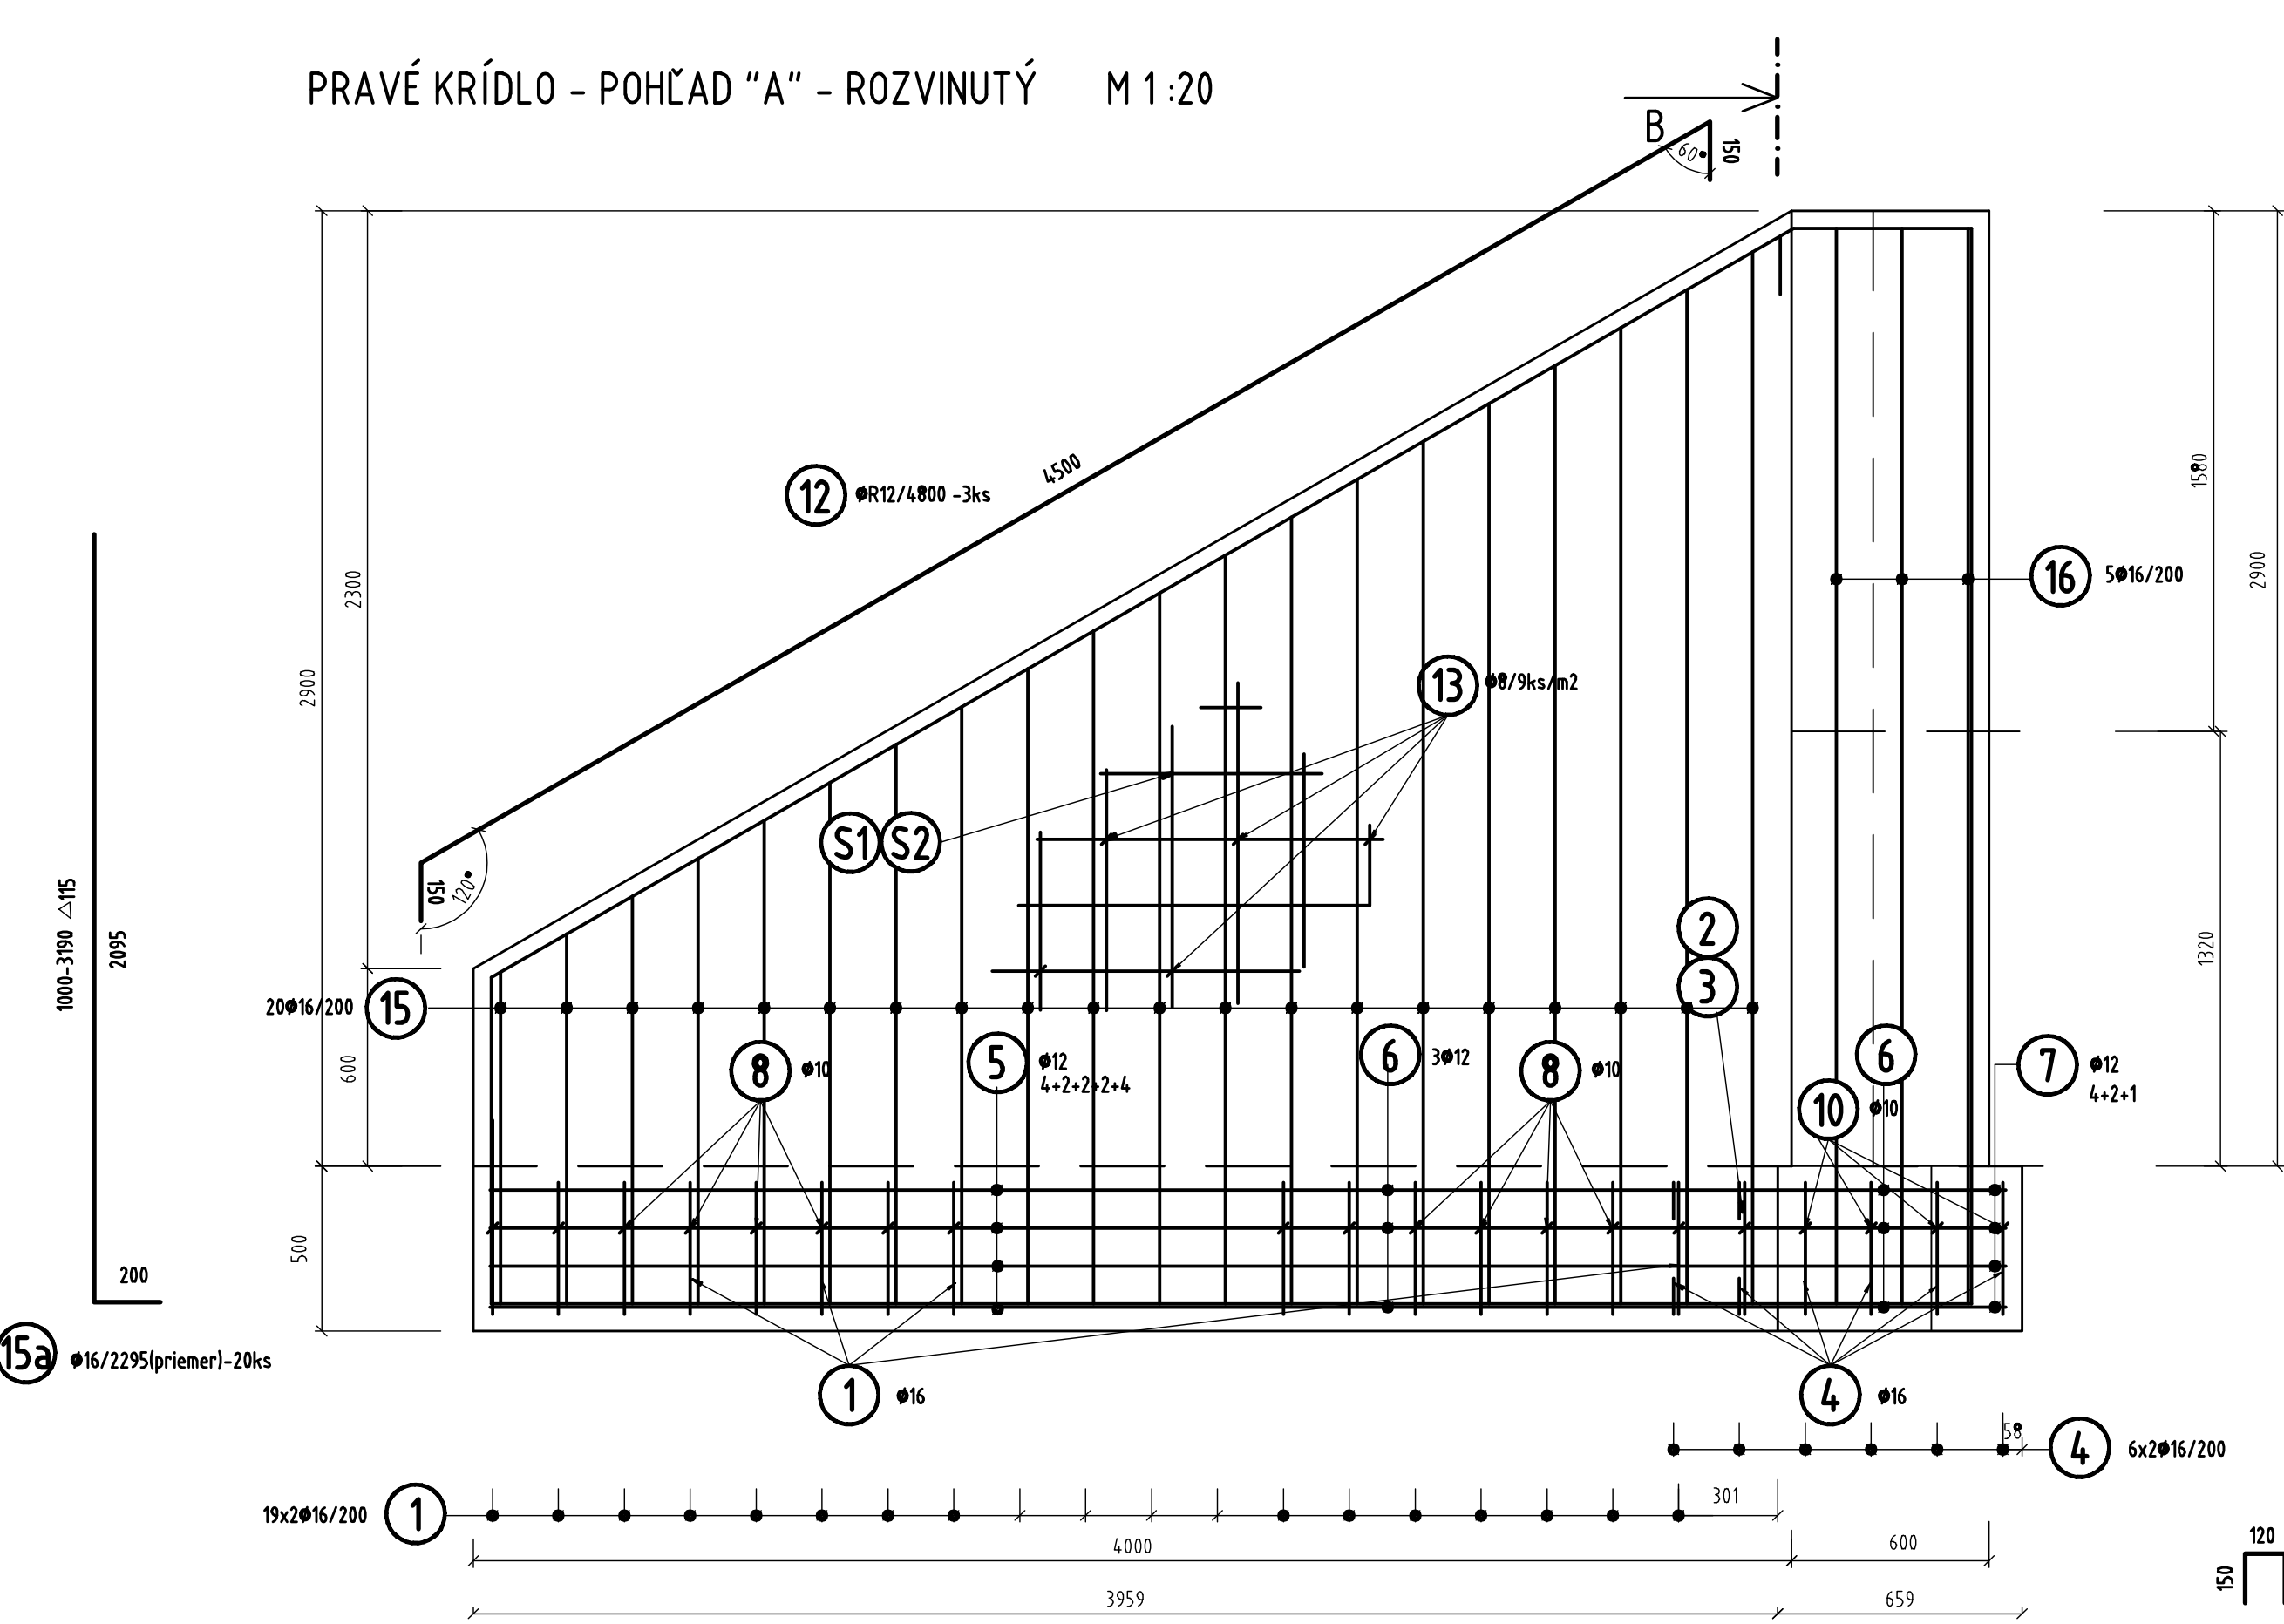



REZ "B" M 1:20

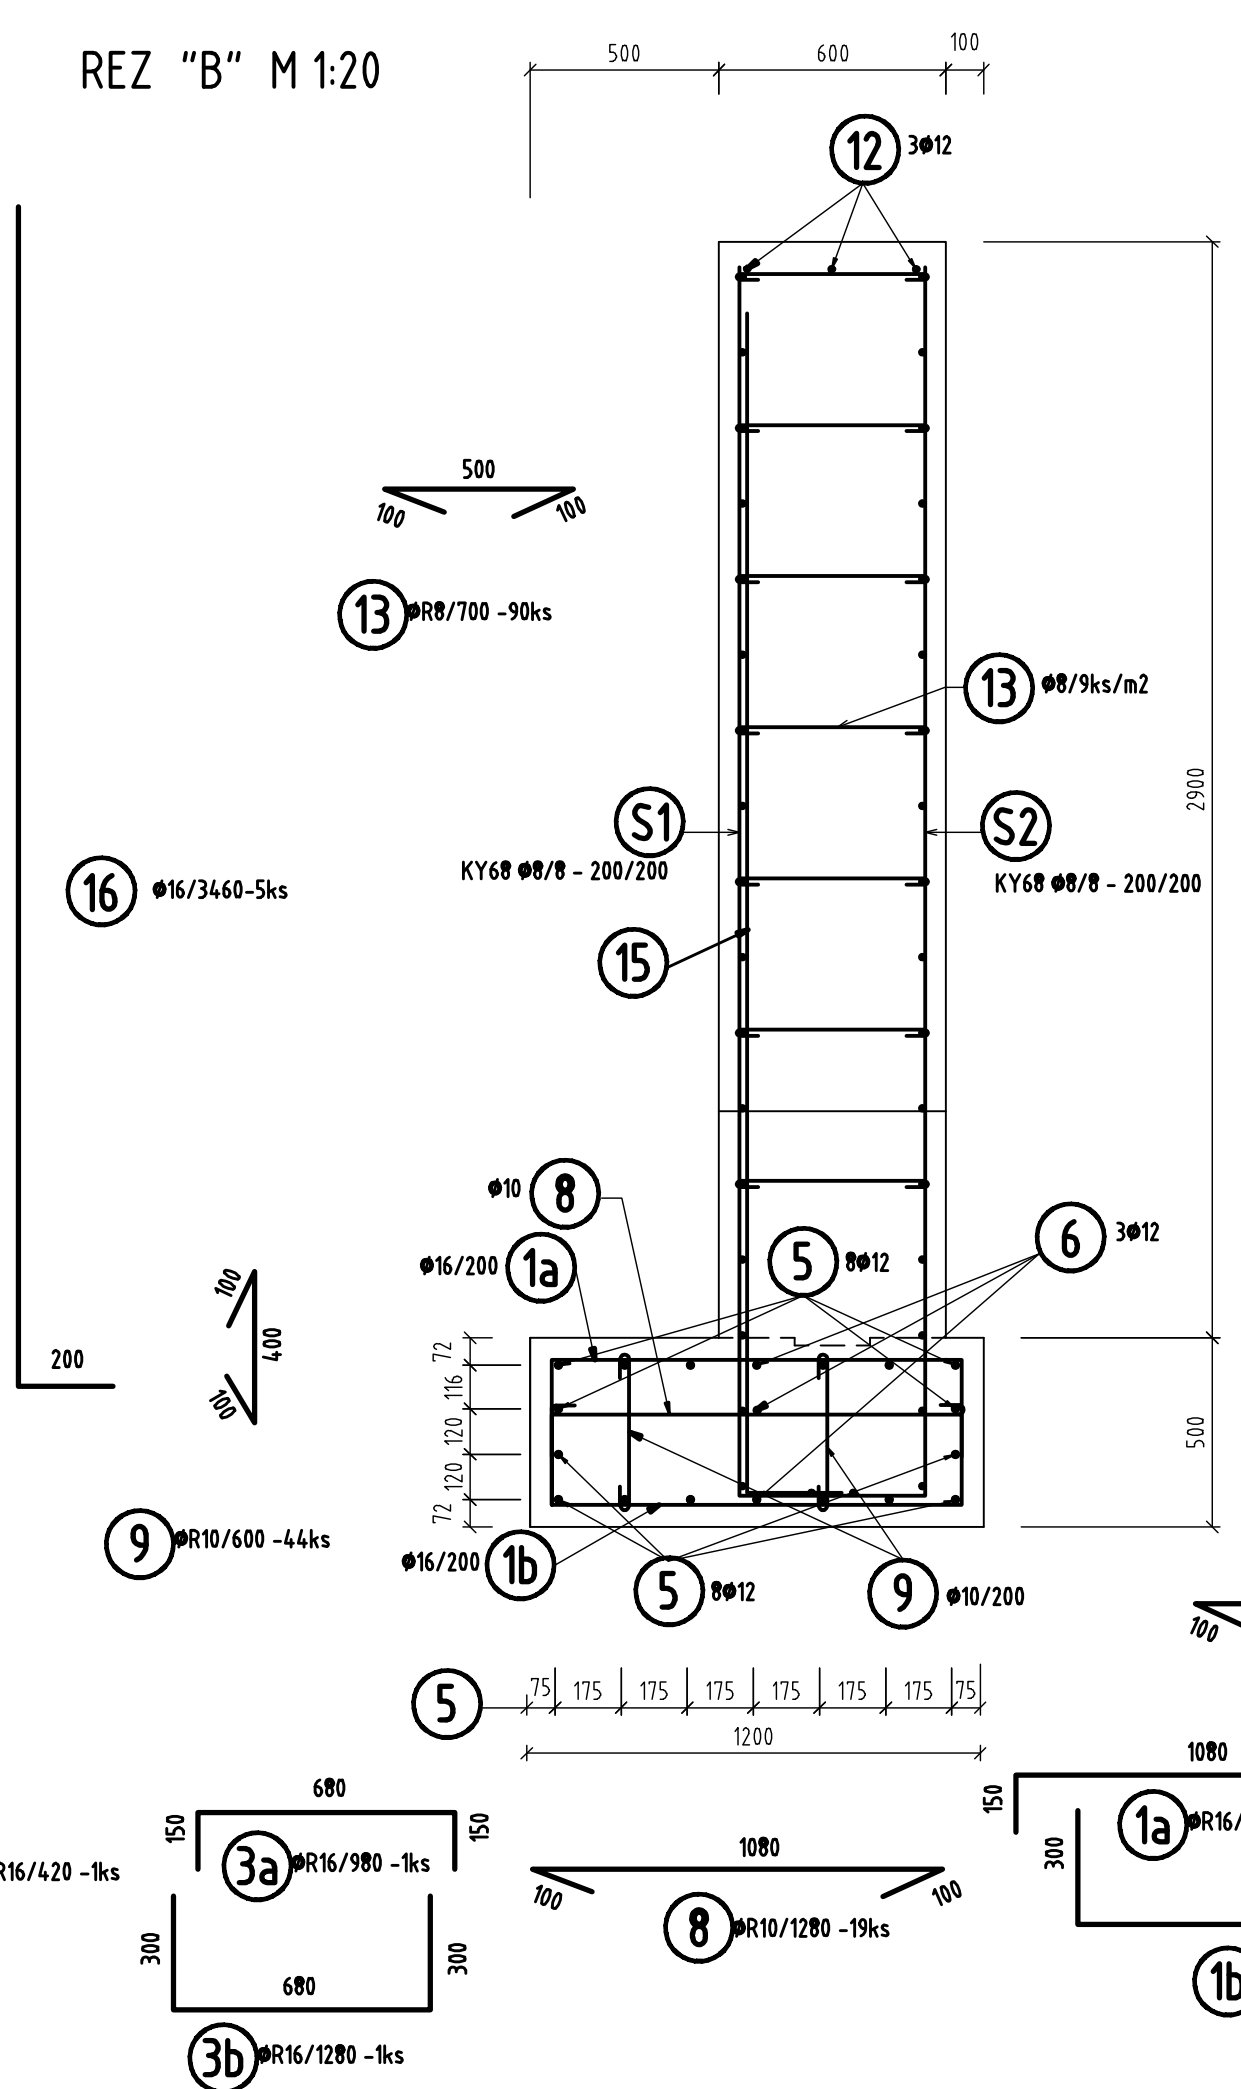

POHĽAD "C" M 1:20

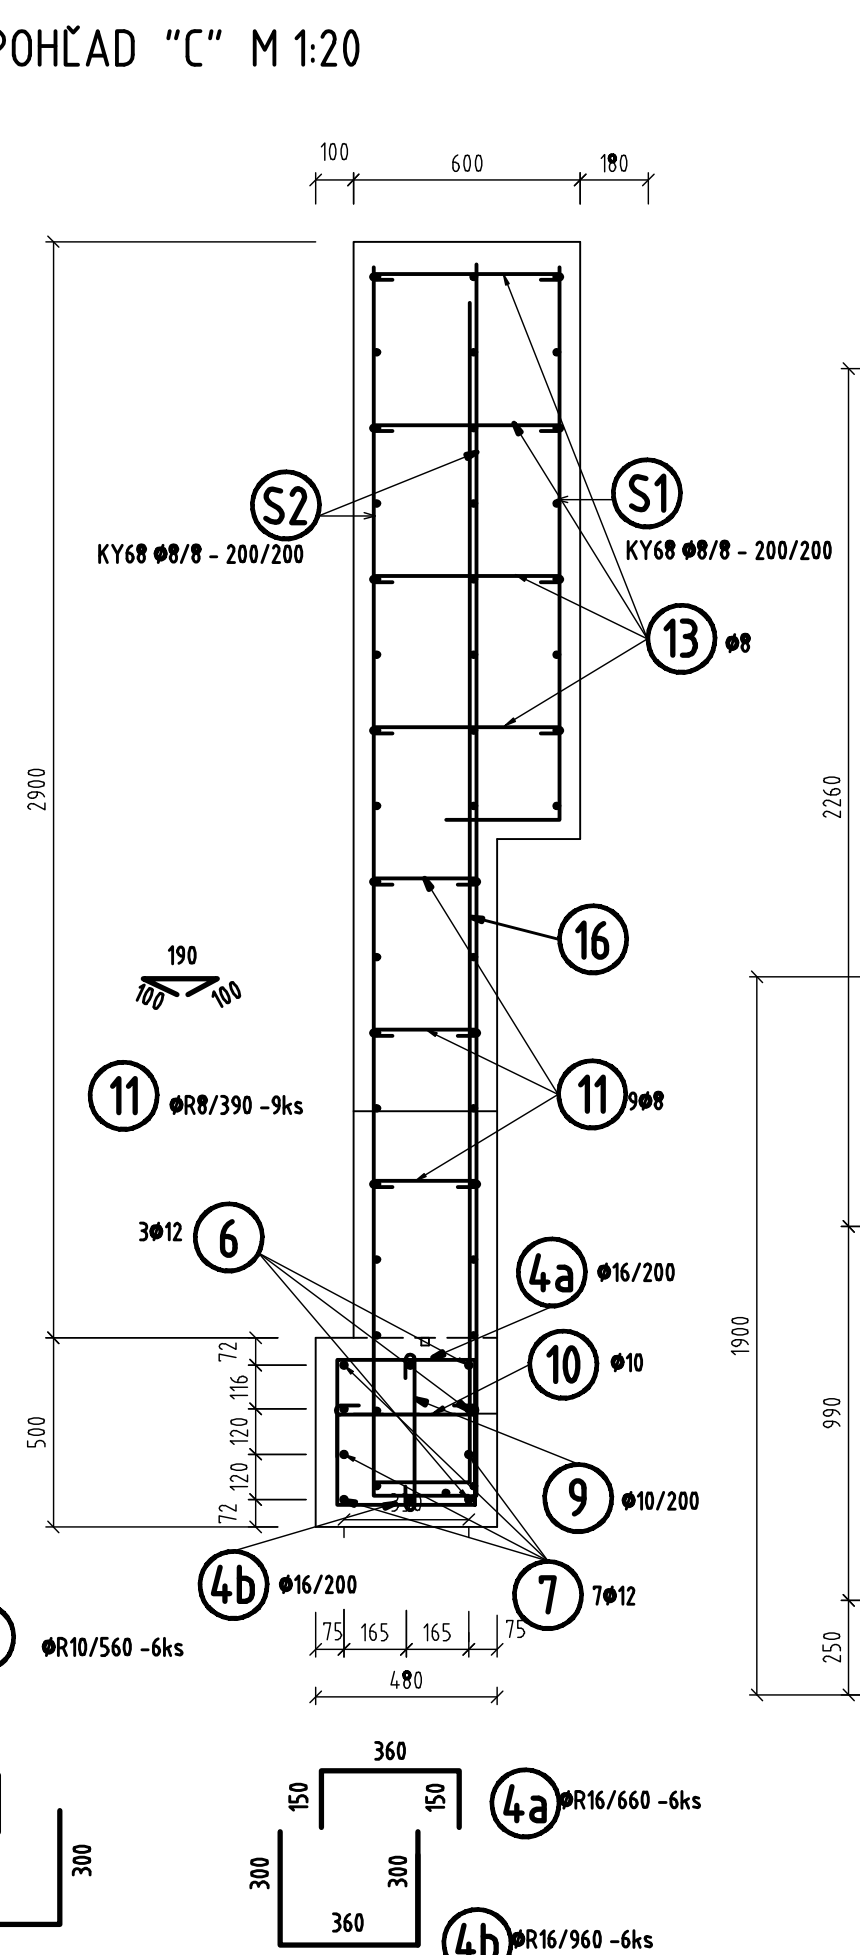

SY KY68 Ø8/8 - 200/200

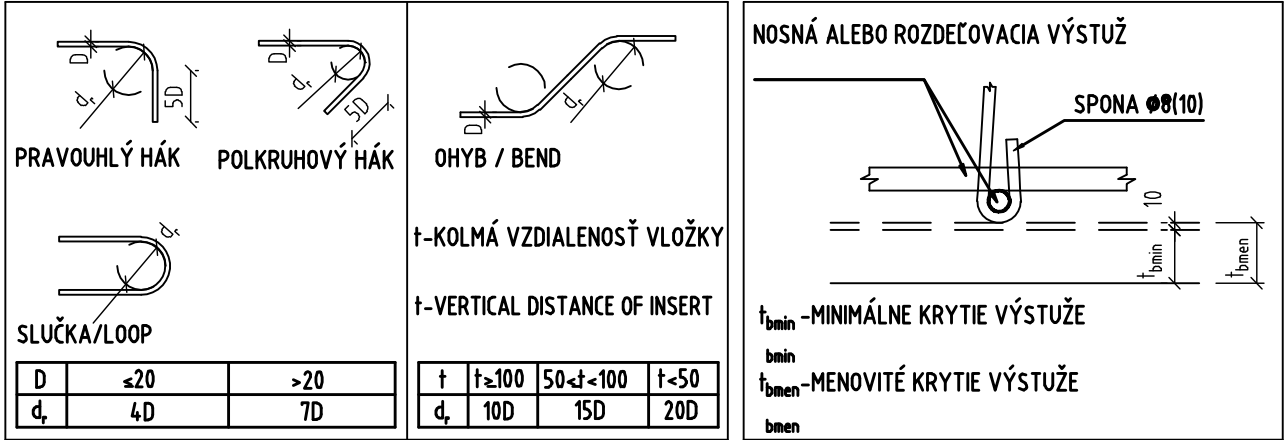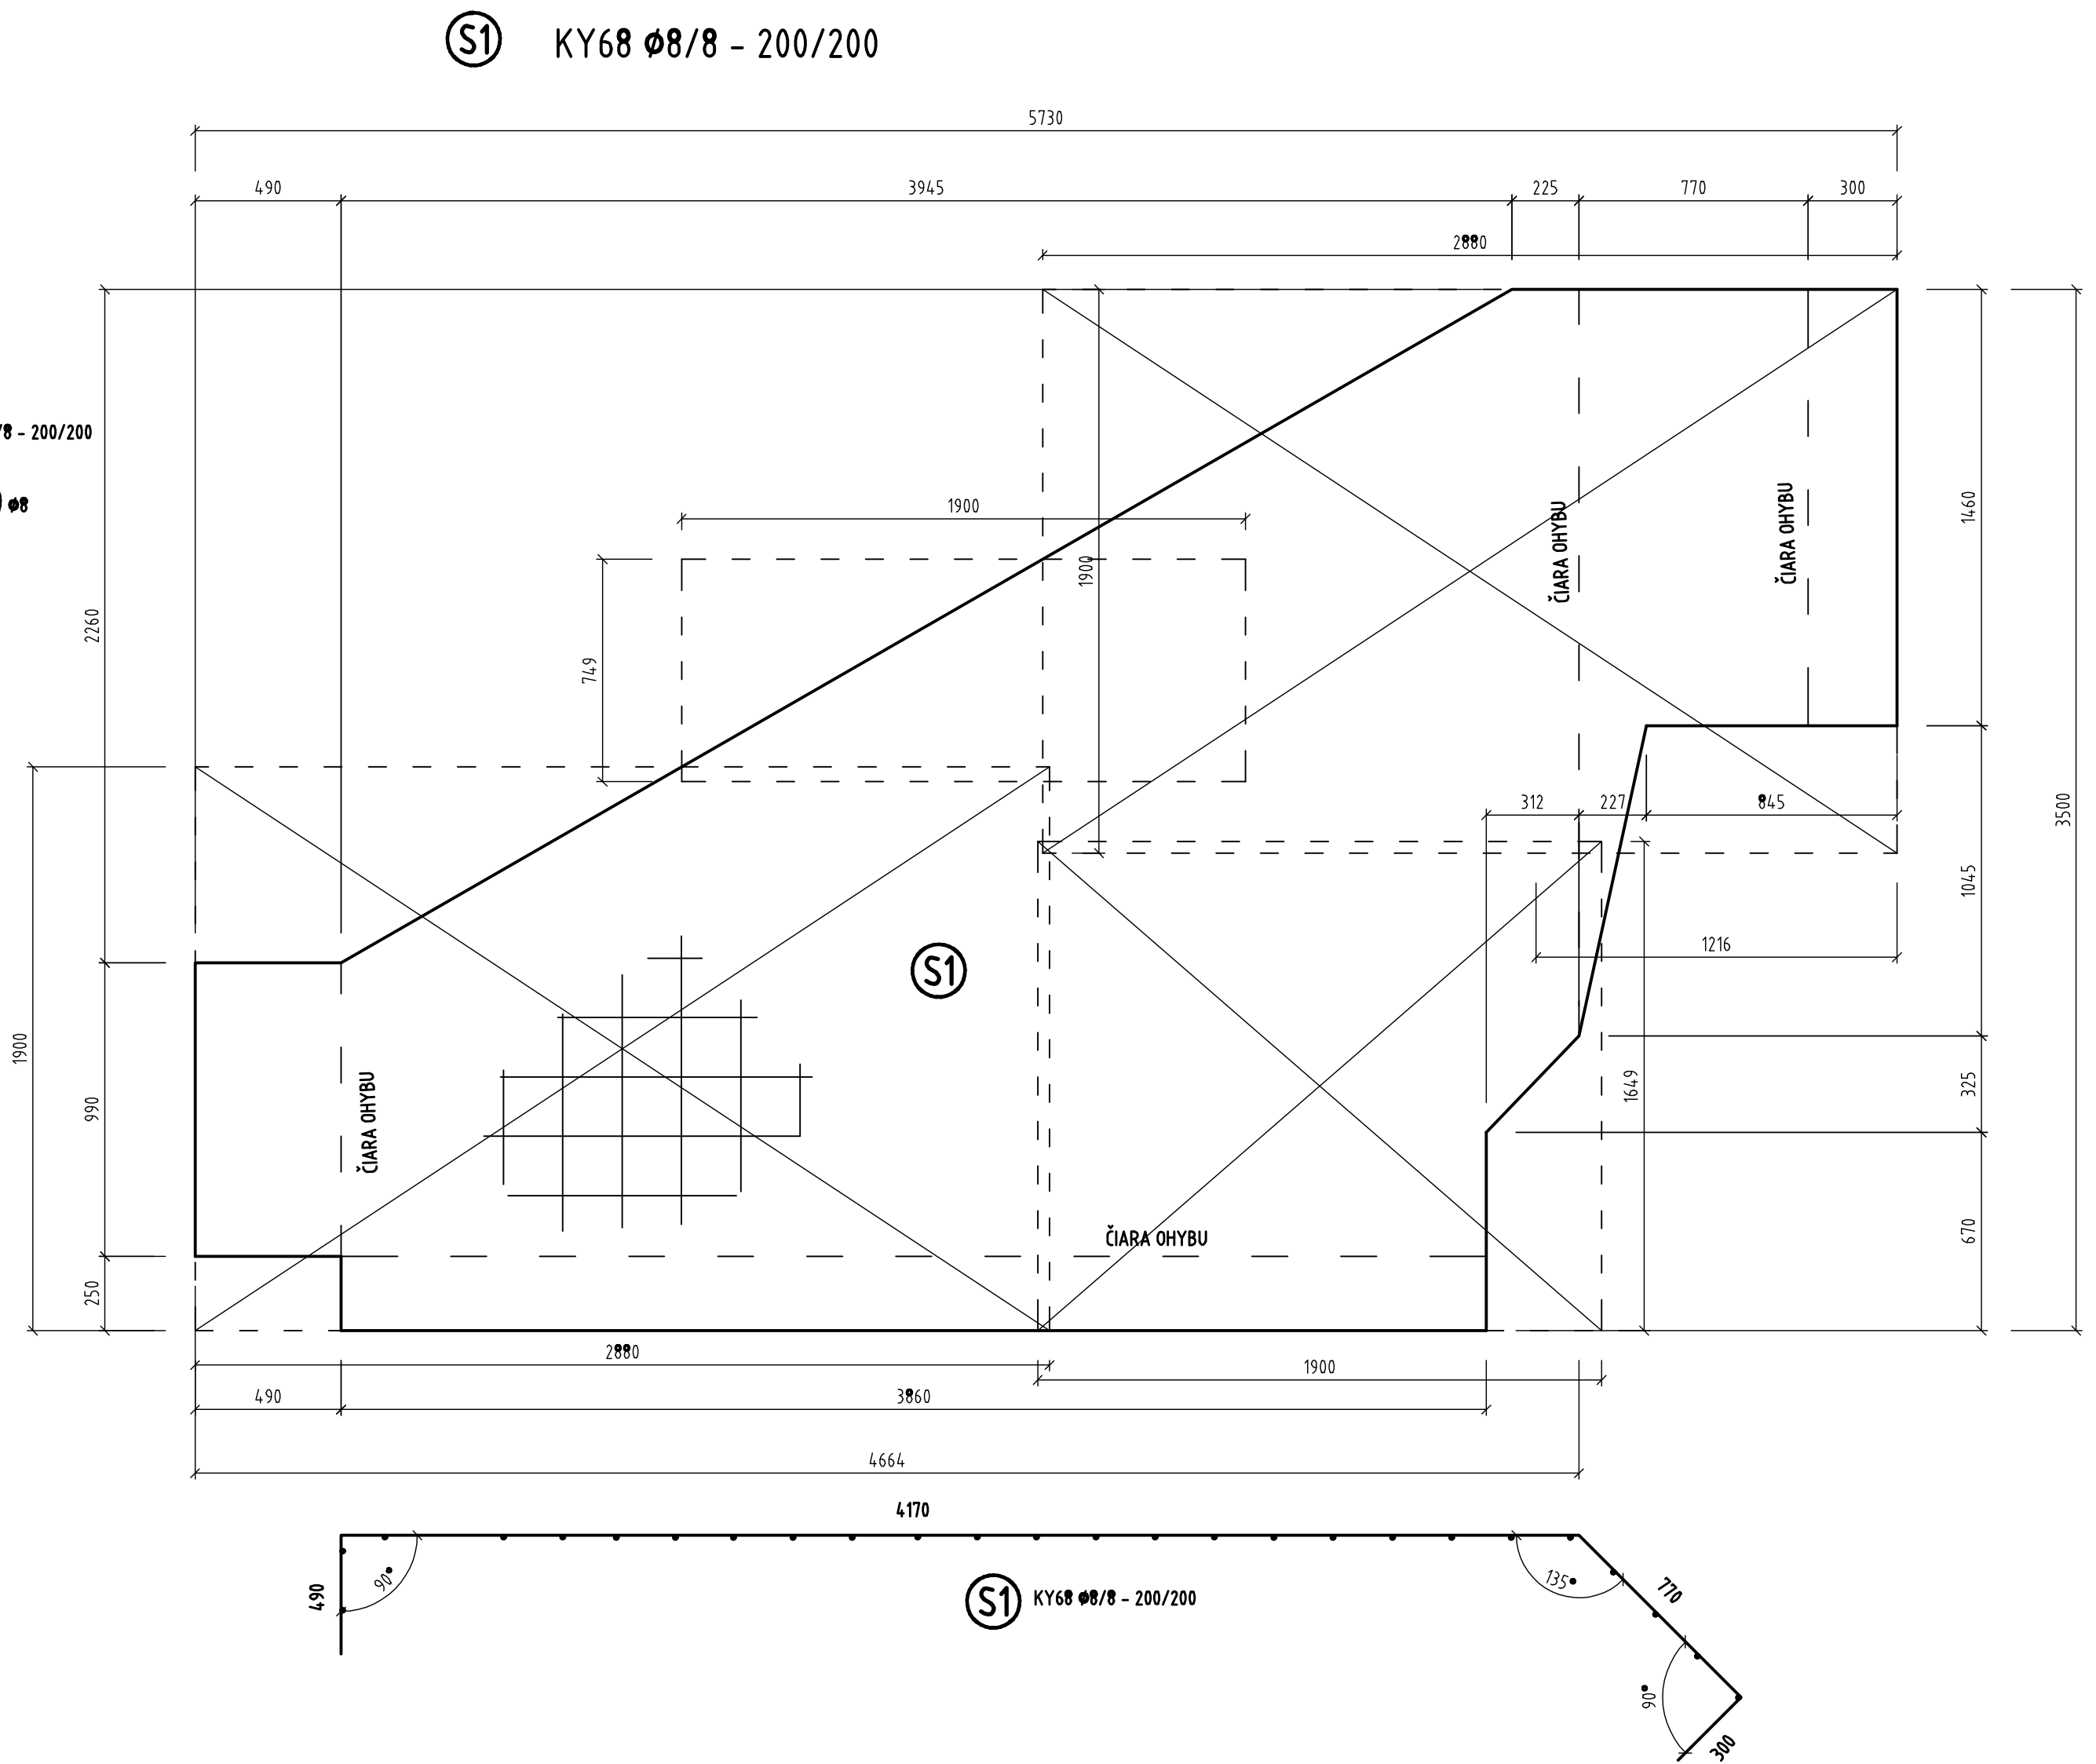

POUŽITÉ MATERIÁLY

PRVOK	BETÓN, STN EN 206-1	VÝSTUŽ
ZÁKLADOVÝ PÁS, KRÍDLA	C30/37 - XF2, XD1 (SK) - C1 0,20 - D _{max} 25	B 500-B 105/55 (R)

KRYTIE: 50mm

VÝKAZ SIEŤOVINY
KY68 Ø8/8 - 200/200


SY	2x12,88x1,91+1,65x1,9+0,75x1,9+15,919m2x4,13/m2x45,74kg
S2	3x12,88x1,91+0,91x1,9+18,145m2x4,13/m2x74,94kg
CELKOM	140,68kgx2=281,36kg

ŠPECIFIKÁCIA VÝSTUŽE - OCEĽ 10 505 (R) / PRE 1KRÍDLO - driel



ČÍSLO PRŮTA	PRŮTA (mm)	DĚŽKA PRŮTA (m)	POČET	CELKOVÁ DĚŽKA (m)			
				Ø8	Ø10	Ø12	Ø16
11	8	0.39	9	3.51			
13	8	0.70	90	63.00			
15	16	2.295	20				45.90
16	16	3.46	5				17.3
SPOLU	DĚŽKA	m		66.51			63.20
	HMOTNOST	kg/m		0.395			1578
	HMOTNOST	kg		26.27			99.73
	HMOTNOST	kg				126.00	

POČET KRÍDEL 2ks 2x126.00=252kg

PRÁVÉ KRÍDLO - PÔDORYS - ZÁKLAD M 1:20

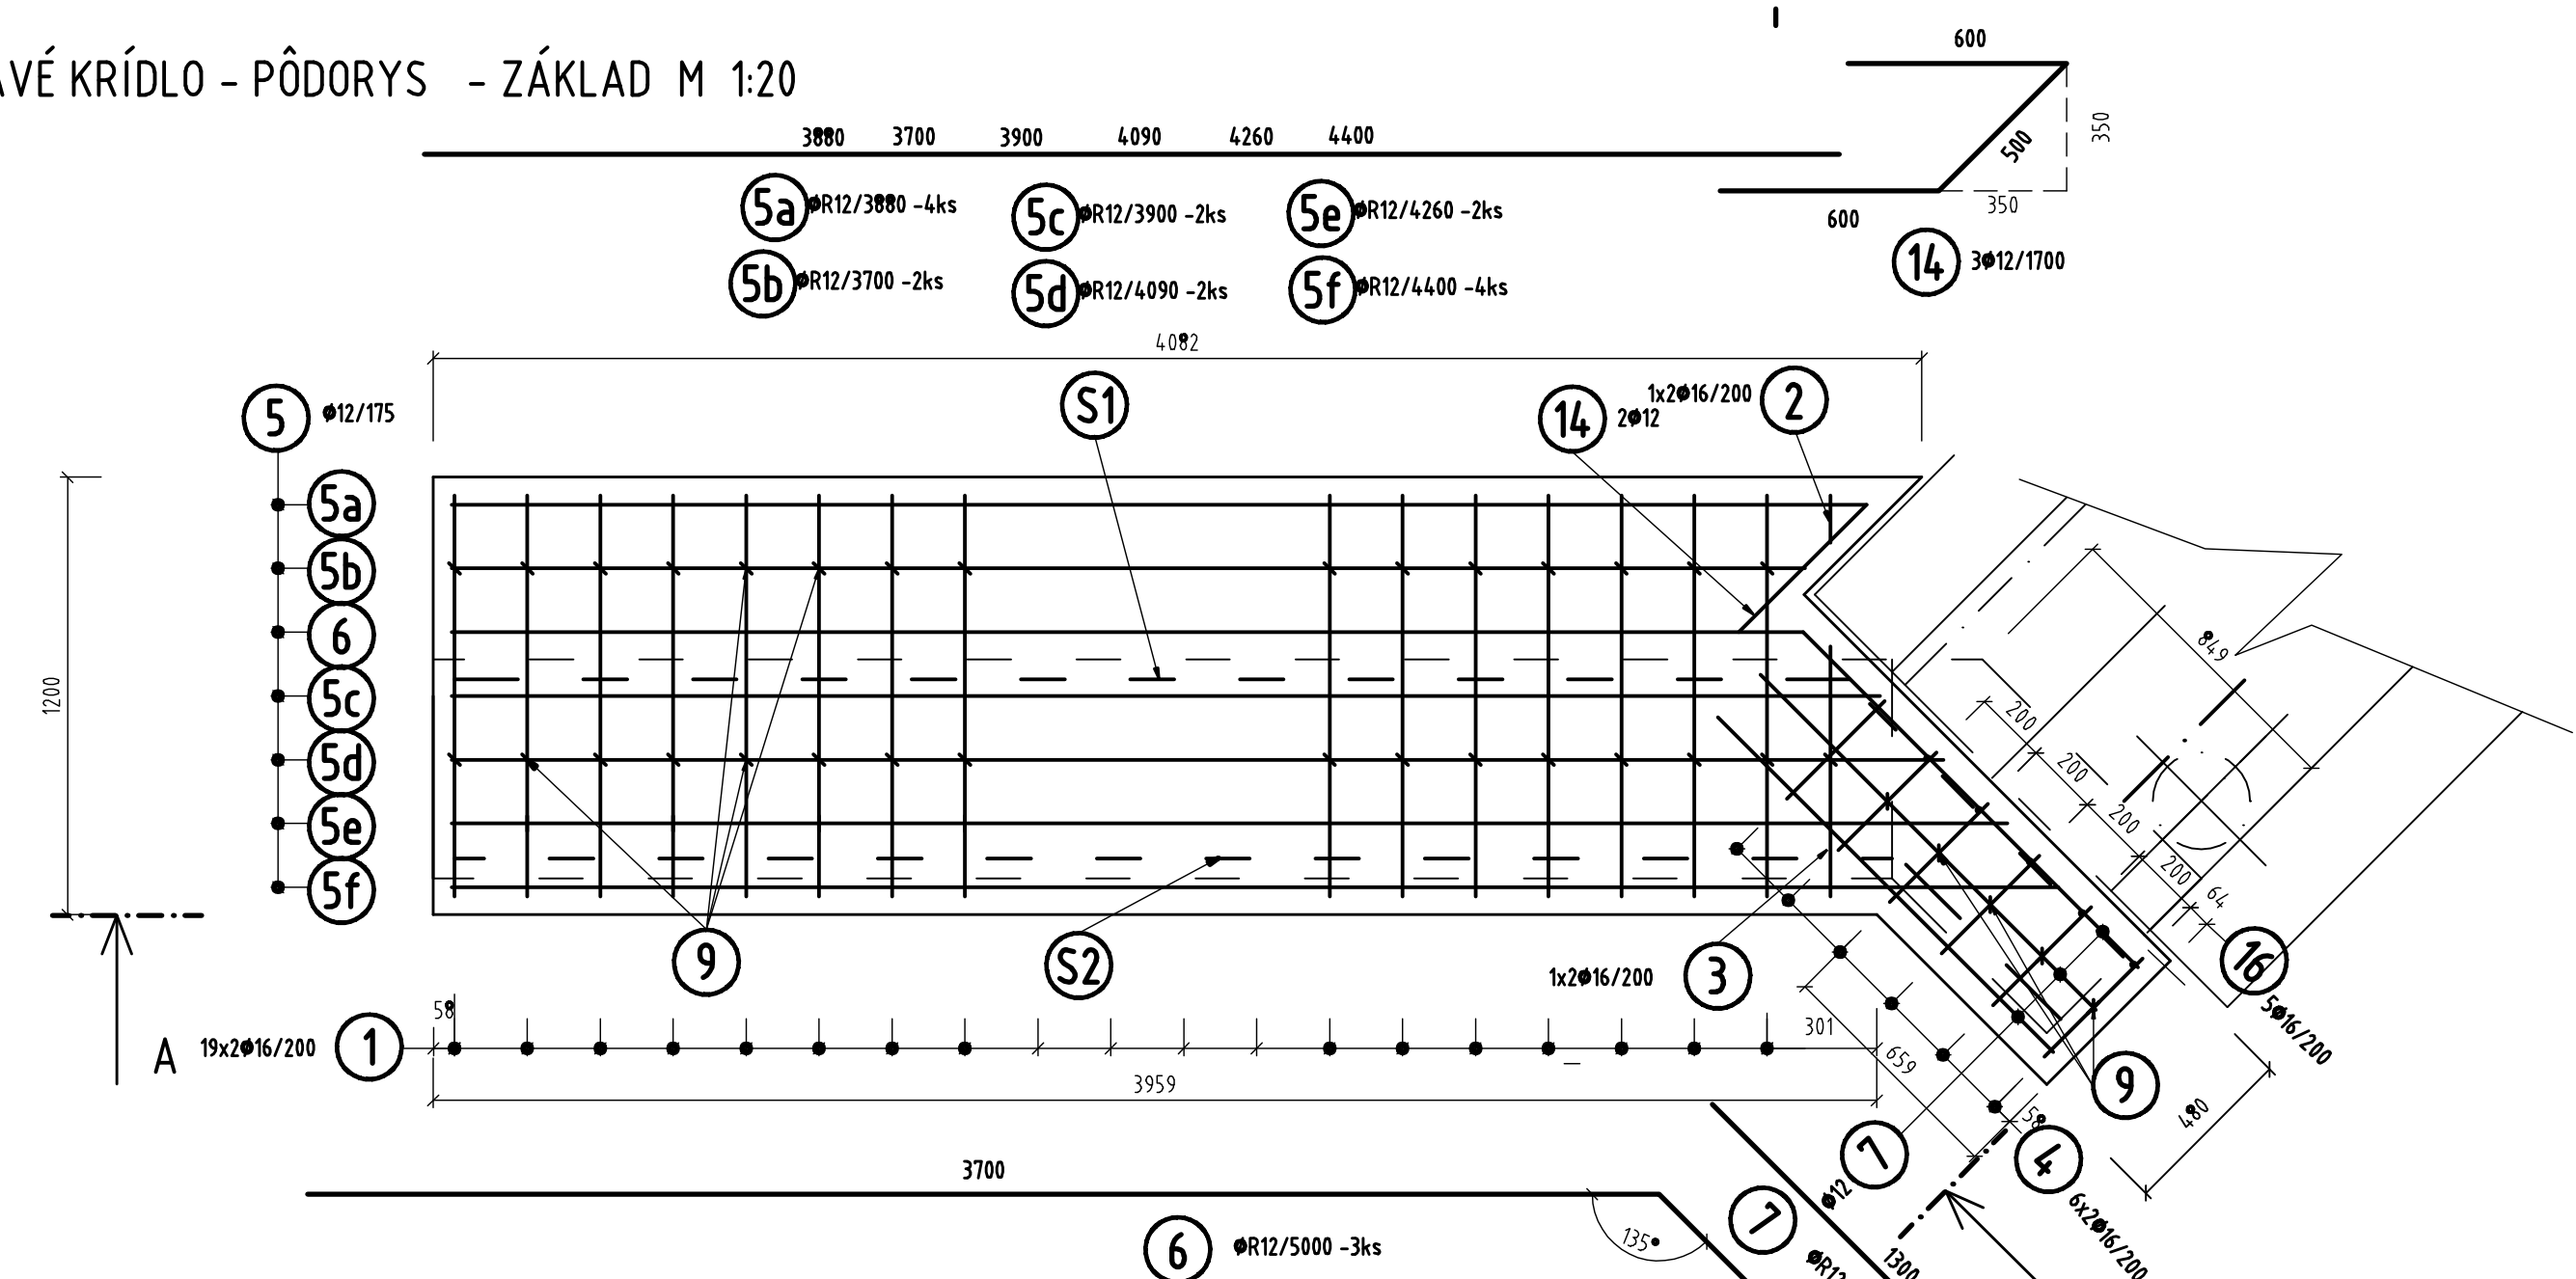

PRÁVÉ KRÍDLO - PÔDORYS - DRIEK M 1:20

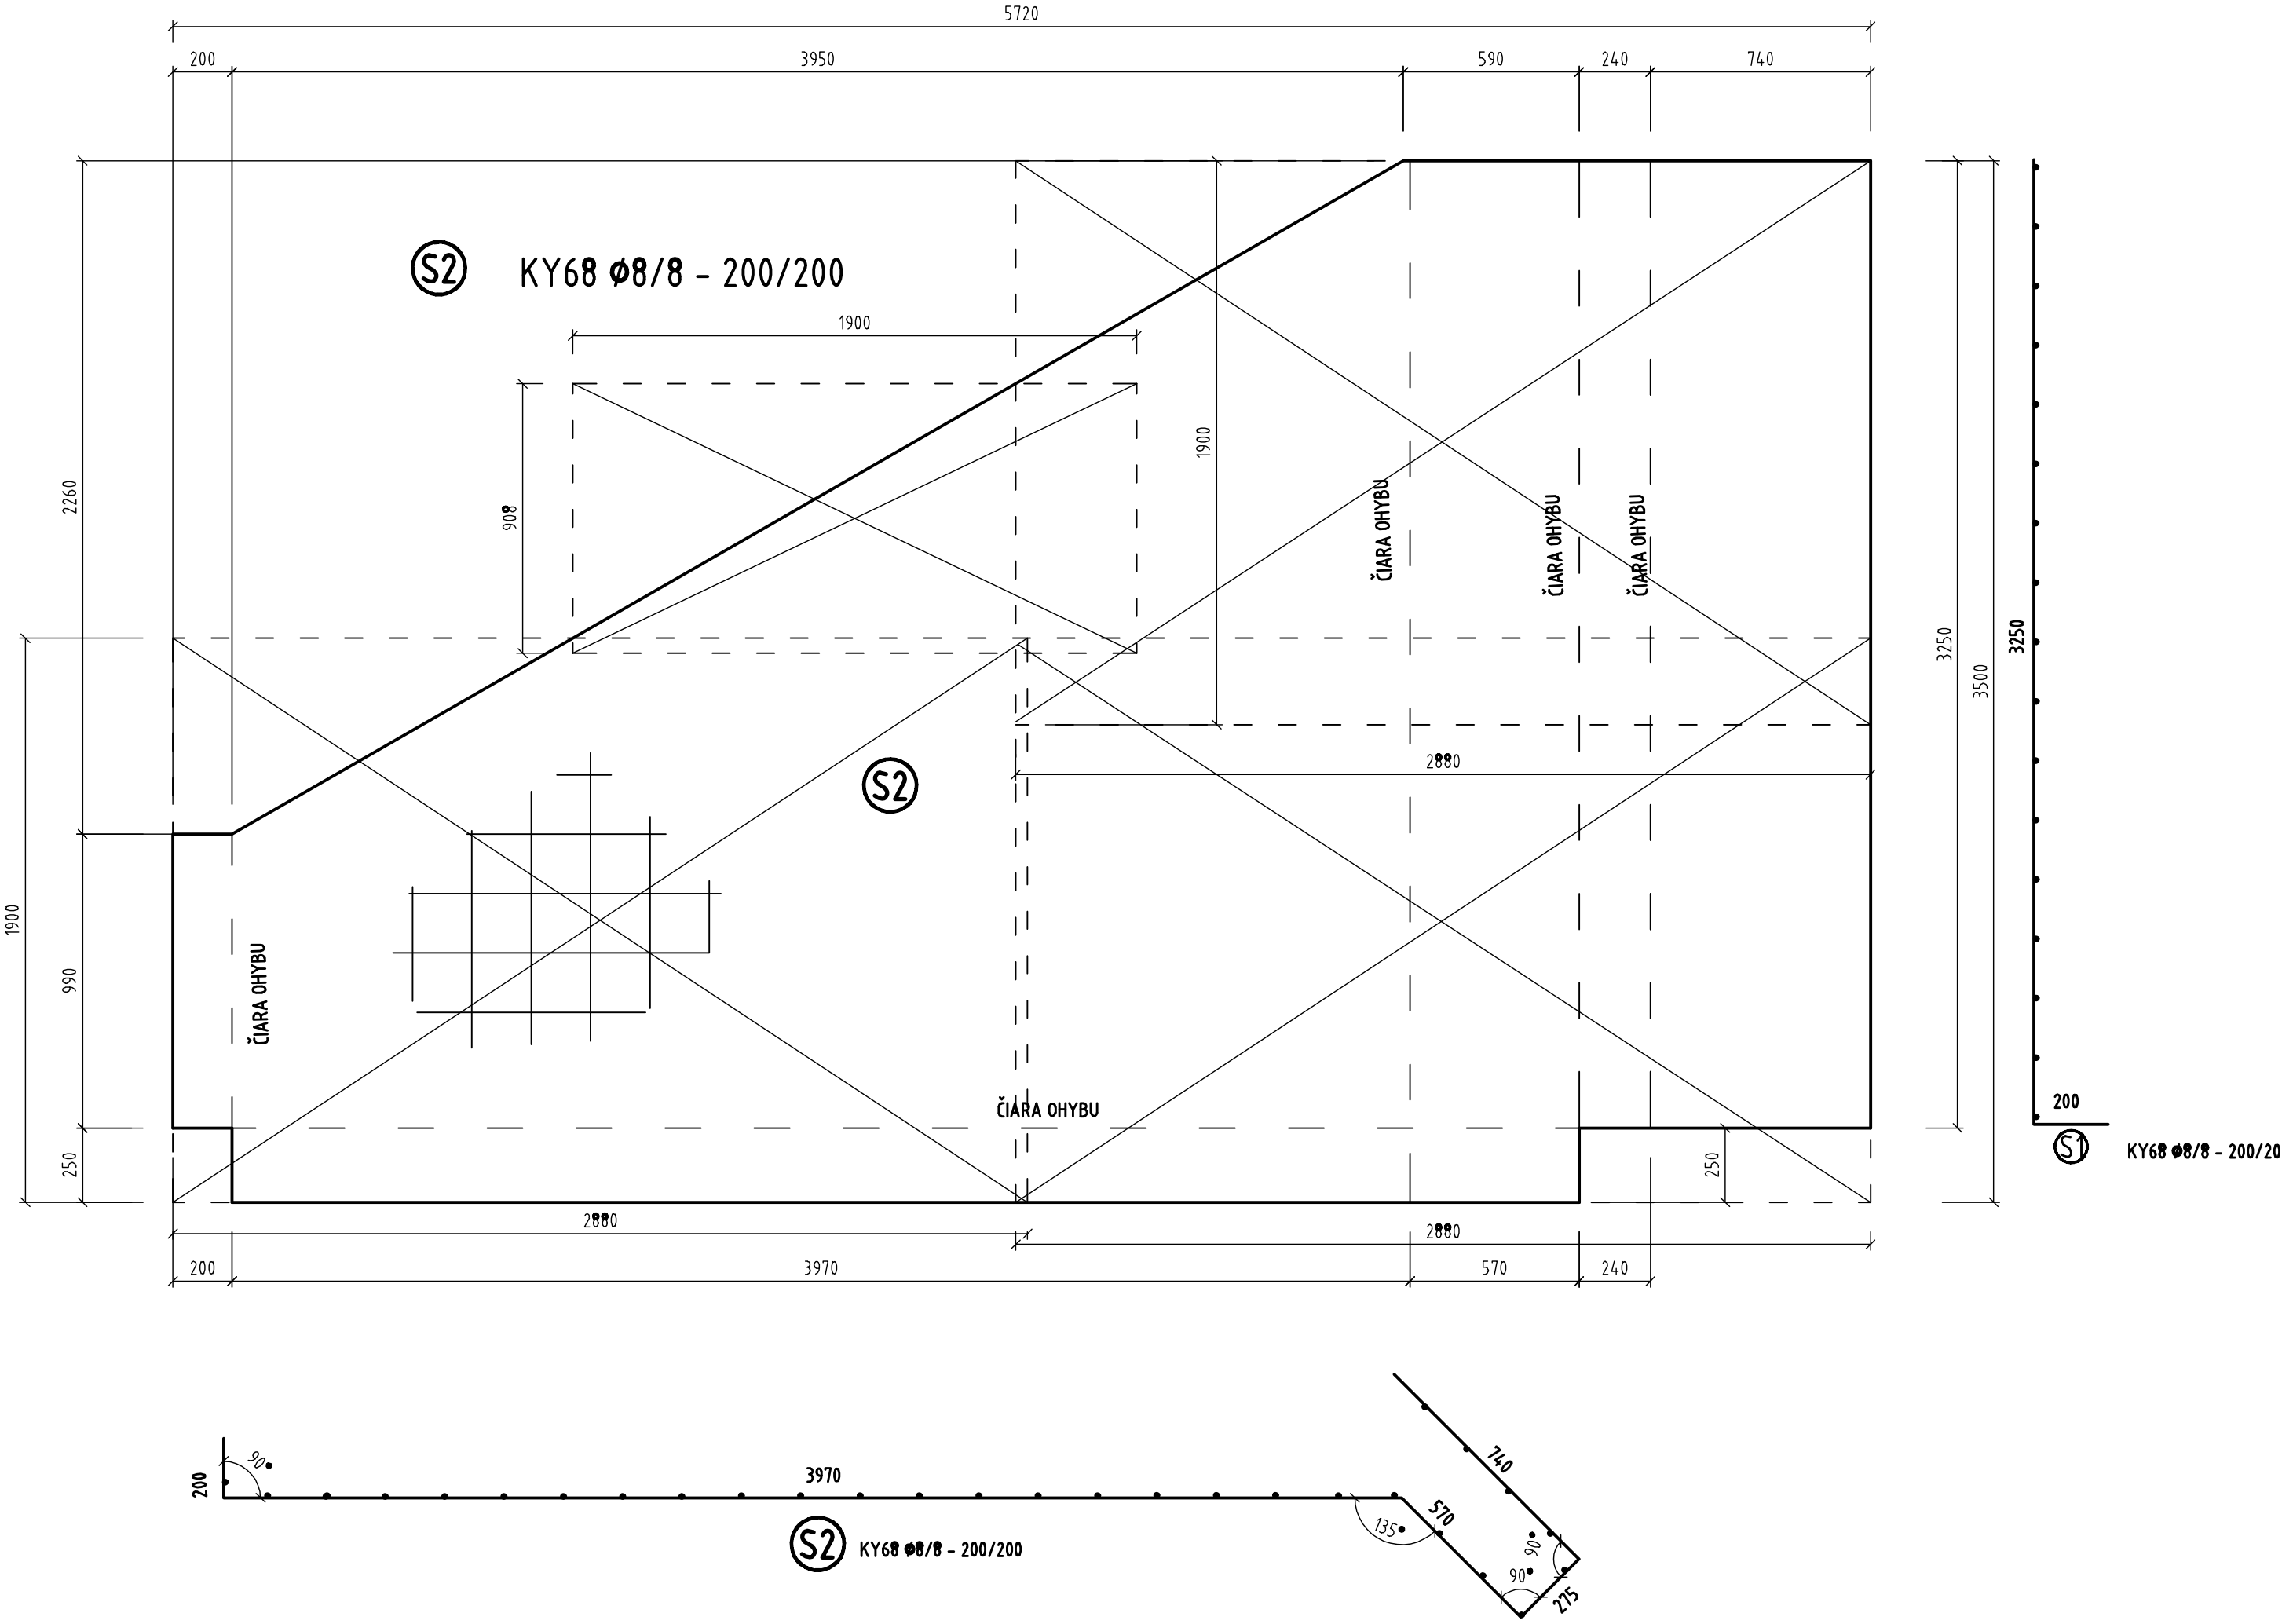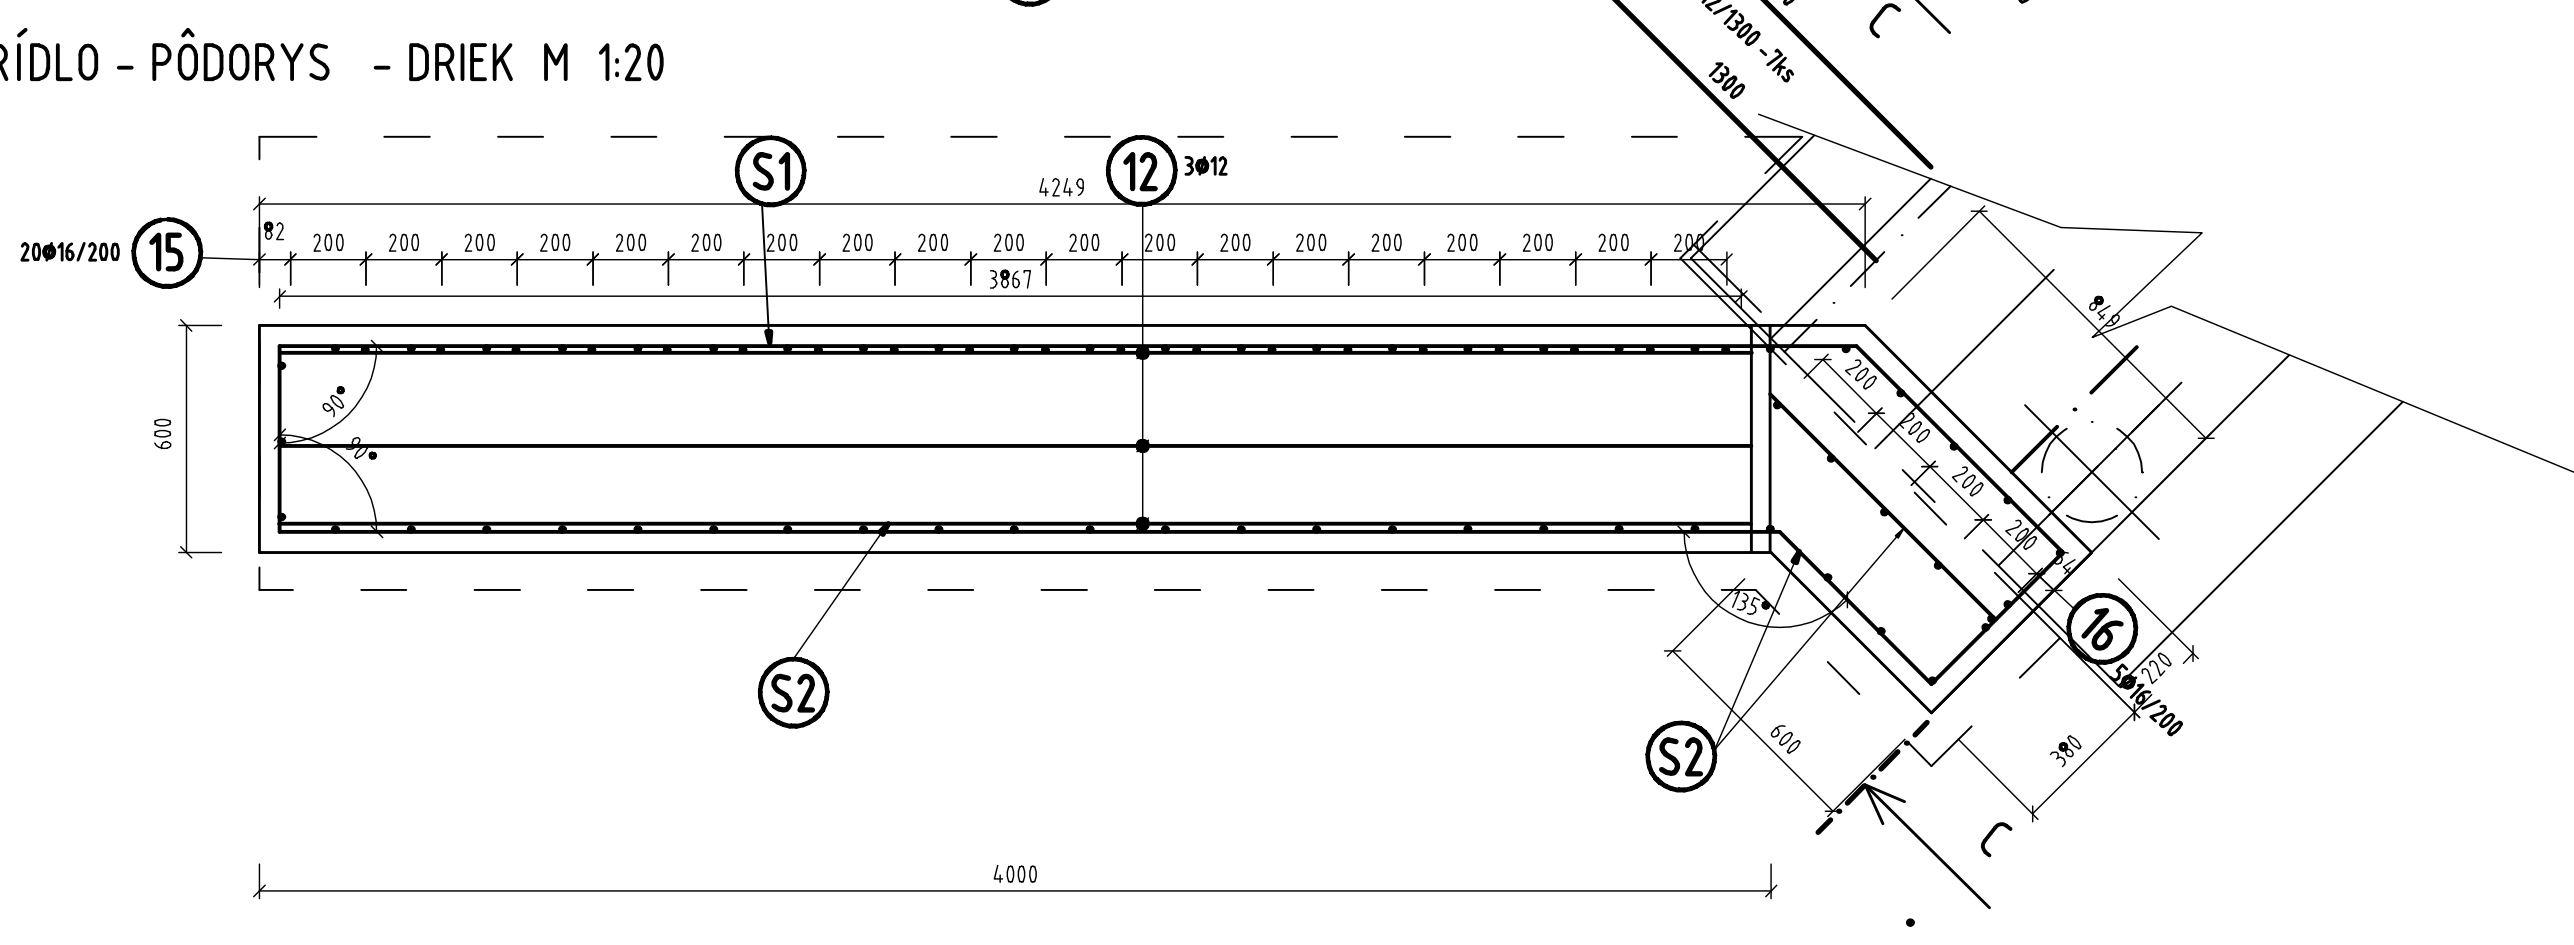

ŠPECIFIKÁCIA VÝSTUŽE - OCEĽ 10 505 (R) / PRE 1KRÍDLO-základový pás

ČÍSLO PRŮTA	PRŮTA (mm)	DĚŽKA PRŮTA (m)	POČET	CELKOVÁ DĚŽKA (m)			
				Ø8	Ø10	Ø12	Ø16
6	12	5.00	3			15.00	
7	12	1.30	7			9.10	
8	10	1.28	19		24.32		
9	10	0.60	44		26.40		
10	10	0.56	6		3.36		
12	12	4.80	3			14.40	
14	12	1.7	3			5.1	
1a	16	1.38	19				26.22
1b	16	1.68	19				31.92
2a	16	0.42	1				0.42
2b	16	0.72	1				0.72
3a	16	0.98	1				0.98
3b	16	1.28	1				1.28
4a	16	0.66	6				3.96
4b	16	0.96	6				5.76
5a	12	3.88	4			15.52	
5b	12	3.70	2			7.40	
5c	12	3.90	2			7.80	
5d	12	4.09	2			8.18	
5e	12	4.26	2			8.52	
5f	12	4.40	4			17.60	
SPOLU	DĚŽKA	m		54.08	108.62	71.26	
	HMOTNOST	kg/m		0.617	0.888	1.578	
	HMOTNOST	kg		33.37	96.45	112.45	
	HMOTNOST	kg				242.27	

POČET KRÍDEL 2ks 2x242.27=484,54kg

OBJEDNÁVATEĽ



NÁRODNÁ DIAĽNIČNÁ SPOLOČNOSŤ

DOKUMENTÁCIA NA STAVEBNÉ POVOLENIE
203-00

ZAKAZKA	DIAĽNIČNÝ PRIVÁDZAČ LIETAVSKÁ LÚČKA - ŽILINA	GC GEOCONSULT
ČASŤ STAVBY	203-00 MOST NAD POĽNOU CESTOU V KM 3,705	MĚSTČOVÁ 21, P.O. BOX 34 802 45 BRATISLAVA 21 TEL.: 02/5957 4793, FAX: 02/5957 4798
PRÍLOHA	VÝKRES VÝSTUŽE - PRÁVÉ KRÍDLA	STUPEŇ DSP 1347/1214
OBJEDNÁVATEĽ	NÁRODNÁ DIAĽNIČNÁ SPOLOČNOSŤ, a.s.	OPRIS ŽILINA
HLAVNÝ INŽ. PROJ.	Ing. Marek GOLAB	TECH. KONTROLA Ing. Ondrej KUPČO
ZODP. PROJ.	Ing. Ladislav BALÁŽ	VED. ÚSEKU Ing. Peter ŽIAK
VYPRACOVAL	Ing. P. FUNTIK	FORMÁT 12x A4
		MERKA 1:200
		KATASTRÁLNE ÚZEMIE: LIETAVSKÁ LÚČKA
		ČÍSLO PRÍLOHY 6.2
		SÚPRAVA