



BODY VYTYČOVACEJ SIETE

číslo bodu	y (m)	x (m)	H (m)
615	444743.829	1179335.045	386.734
616	444769.041	1179696.610	389.258
617	444625.797	1180389.937	386.871

SITUÁCIA BVS  
M 1:5000

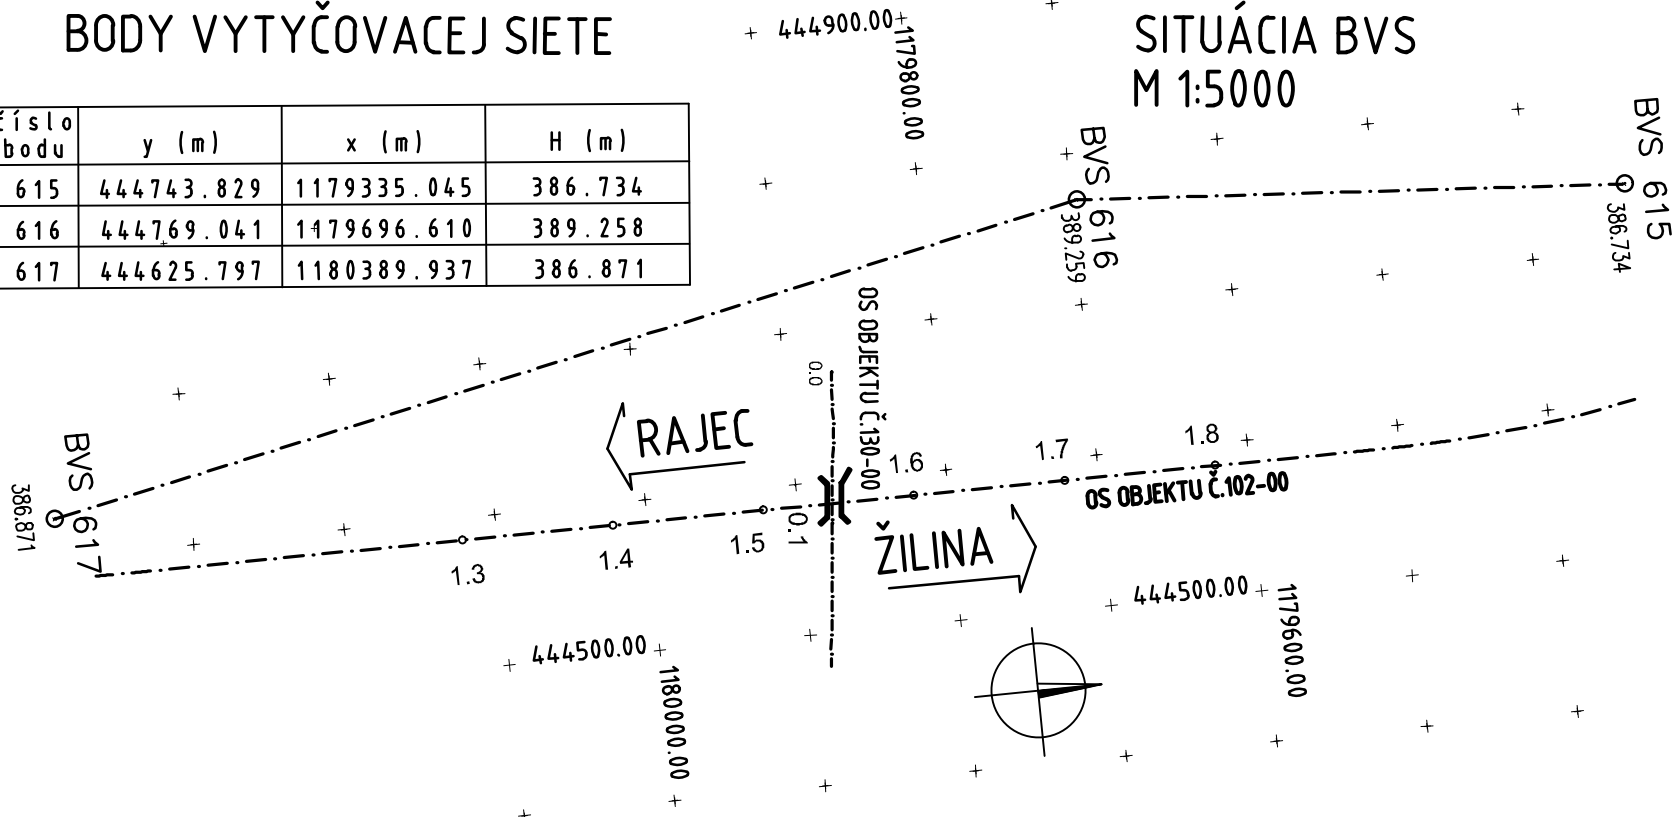

PÔDORYS  
M 1:250

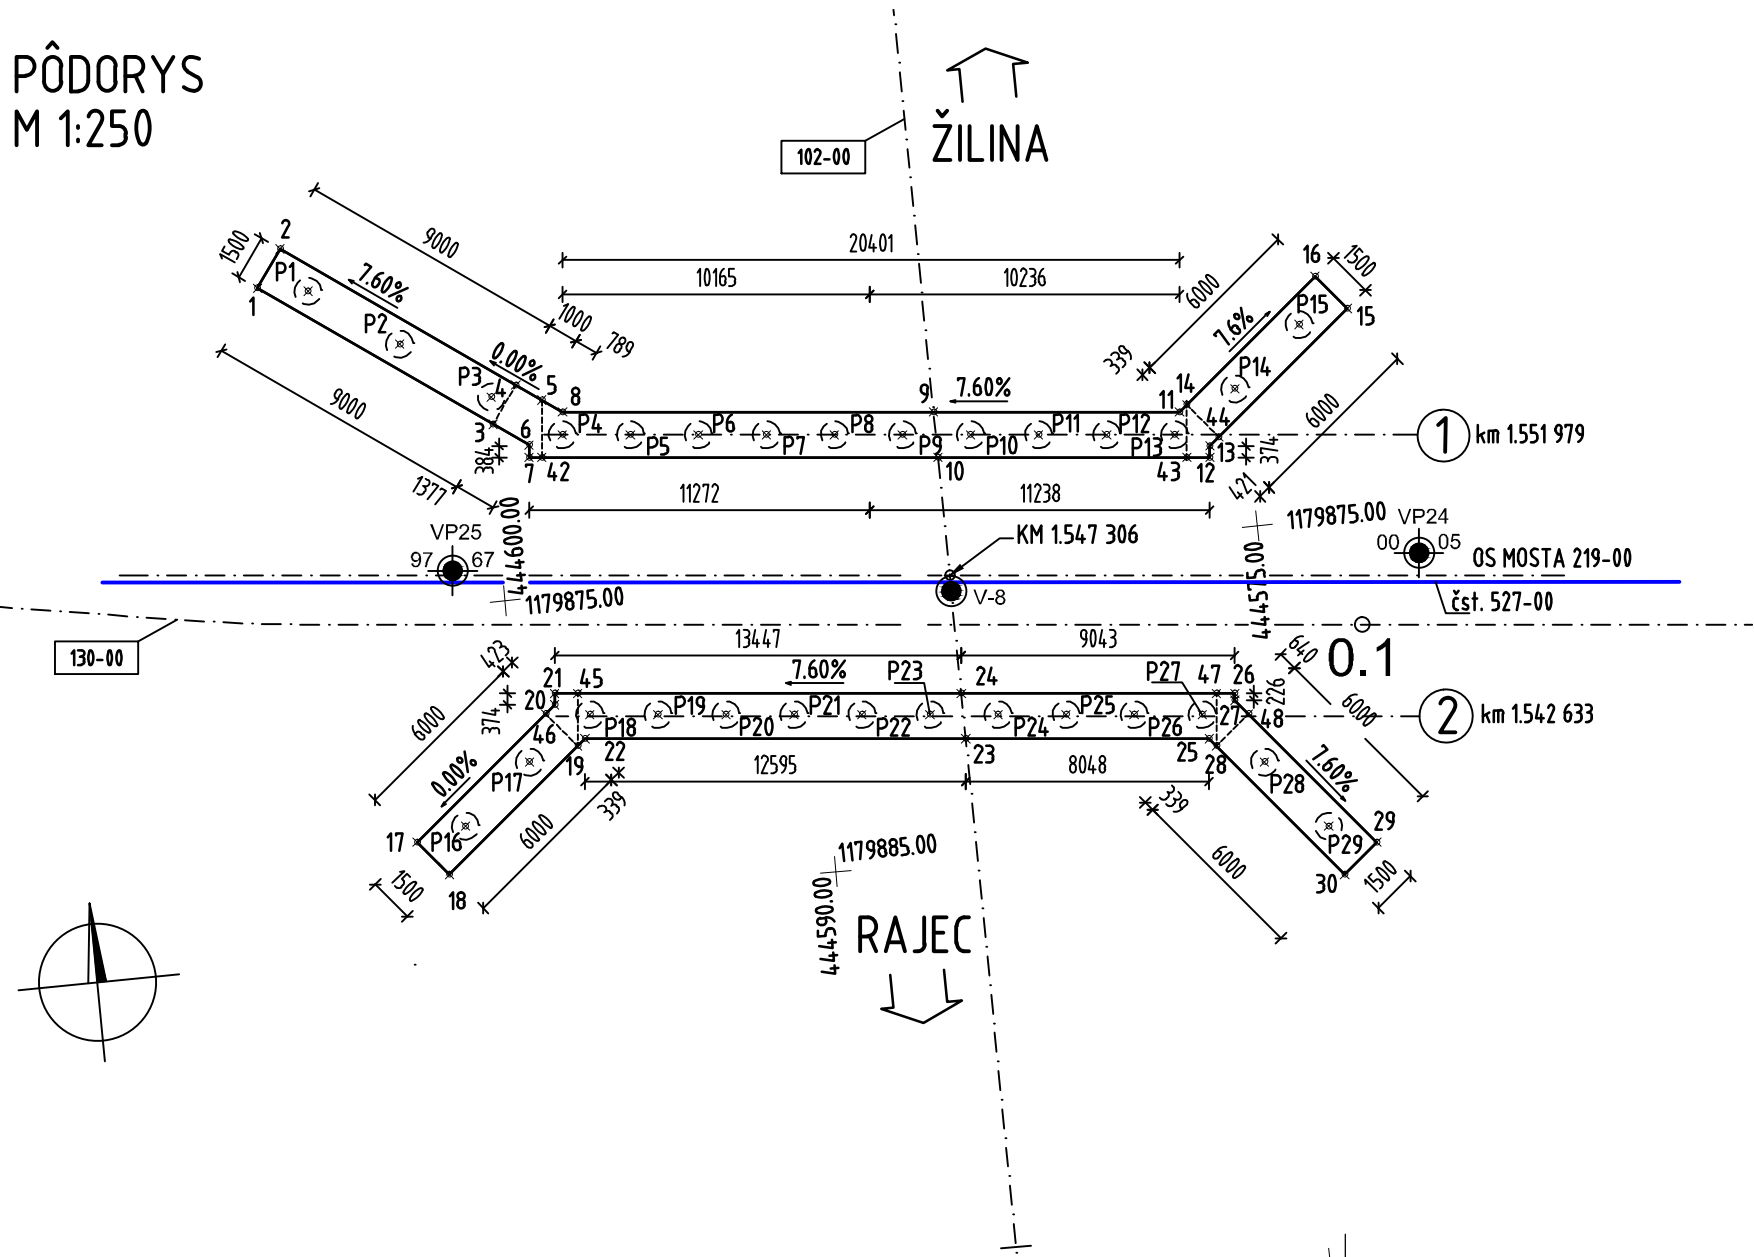

SÚRADNICE ROHOV ZÁKLADOV

OZNAČ. BODU	SÚRADNICE	
	Y	X
1	444607.134	1179863.914
2	444606.259	1179862.695
3	444599.822	1179869.161
4	444598.947	1179867.942
5	444598.135	1179868.525
6	444598.703	1179869.963
7	444598.743	1179870.368
8	444597.494	1179868.985
9	444585.290	1179870.194
10	444585.290	1179871.702
11	444577.193	1179870.997
12	444576.350	1179872.588
13	444576.313	1179872.215
14	444576.931	1179870.782
15	444571.339	1179868.139
16	444572.290	1179866.979
42	444598.321	1179870.410
43	444577.102	1179872.513
44	444575.980	1179871.942

OZNAČ. BODU	SÚRADNICE	
	Y	X
17	444603.677	1179882.663
18	444602.727	1179883.823
19	444598.086	1179880.020
20	444598.704	1179878.587
21	444598.672	1179878.214
22	444597.824	1179879.805
23	444585.291	1179881.047
24	444585.291	1179879.540
25	444577.283	1179881.841
26	444576.292	1179880.432
27	444576.314	1179880.657
28	444577.068	1179882.103
29	444572.104	1179885.792
30	444573.265	1179886.743
45	444597.915	1179878.289
46	444599.037	1179878.860
47	444576.897	1179880.372
48	444575.908	1179881.152

SÚRADNICE PILÓT

OZNAČ. BODU	SÚRADNICE	
	y	x
P1	444605,478	1179864,179
P2	444602,634	1179866,220
P3	444599,791	1179868,260
P4	444597,579	1179869,730
P5	444595,340	1179869,952
P6	444593,101	1179870,174
P7	444590,861	1179870,396
P8	444588,622	1179870,618
P9	444586,383	1179870,840
P10	444584,144	1179871,062
P11	444581,905	1179871,283
P12	444579,666	1179871,505
P13	444577,427	1179871,727
P14	444575,295	1179870,411
P15	444572,975	1179868,510
P16	444602,042	1179882,292
P17	444599,722	1179880,391
P18	444597,585	1179879,025
P19	444595,346	1179879,247
P20	444593,107	1179879,469
P21	444590,868	1179879,691
P22	444588,629	1179879,912
P23	444586,390	1179880,134
P24	444584,151	1179880,356
P25	444581,912	1179880,578
P26	444579,672	1179880,800
P27	444577,433	1179881,022
P28	444575,537	1179882,787
P29	444573,635	1179885,108

OBJEDNÁVATEĽ



NÁRODNÁ DIAĽNIČNÁ SPOLOČNOSŤ

DOKUMENTÁCIA NA STAVEBNÉ POVOLENIE  
219-00

ZÁKAZKA		DIAĽNIČNÝ PRIVÁDZAČ LIETAVSKÁ LÚČKA - ŽILINA		GC GEOCONSULT	
ČASŤ STAVBY		219-00 MOST NA PRIVÁDZAČI V KM 1,543 - 1,552		MILETIČOVA 21, P.O. BOX 34 820 05 BRATISLAVA 25 TEL. : 02/5057 4703, FAX. : 02/5057 4798	
PRÍLOHA		VYTYČOVANIE		STUPEŇ DSP	ČÍSLO ZÁKAZKY 1347/1214
OBJEDNÁVATEĽ		NÁRODNÁ DIAĽNIČNÁ SPOLOČNOSŤ, a.s.		OKRES ŽILINA	
HLAVNÝ INŽ. PROJ. Ing. Marek Goláb		TECH. KONTROLA Ing. Ladislav BAČA, CSc.		SÚRADNICOVÝ SYSTÉM JTSK	
ZODP. PROJ. Ing., Dušan Ďuriš, PhD		VED. ÚSEKU Ing. Peter ŽIAK		VÝŠKOVÝ SYSTÉM Bpv	
VYPRACOVAL Ing. Marcel Novák		DÁTUM 05.2014	FORMÁT 3x A4	MIERKA 1:250;2500	
				ČÍSLO PRÍLOHY 3.0	SÚPRAVA