



DETAILY
M 1:10

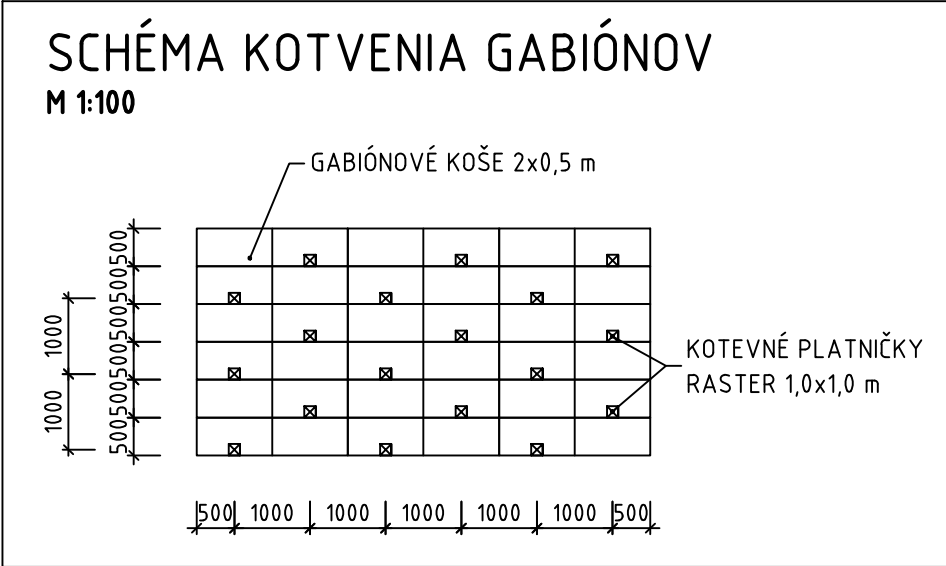

OBJEDNÁVATEL

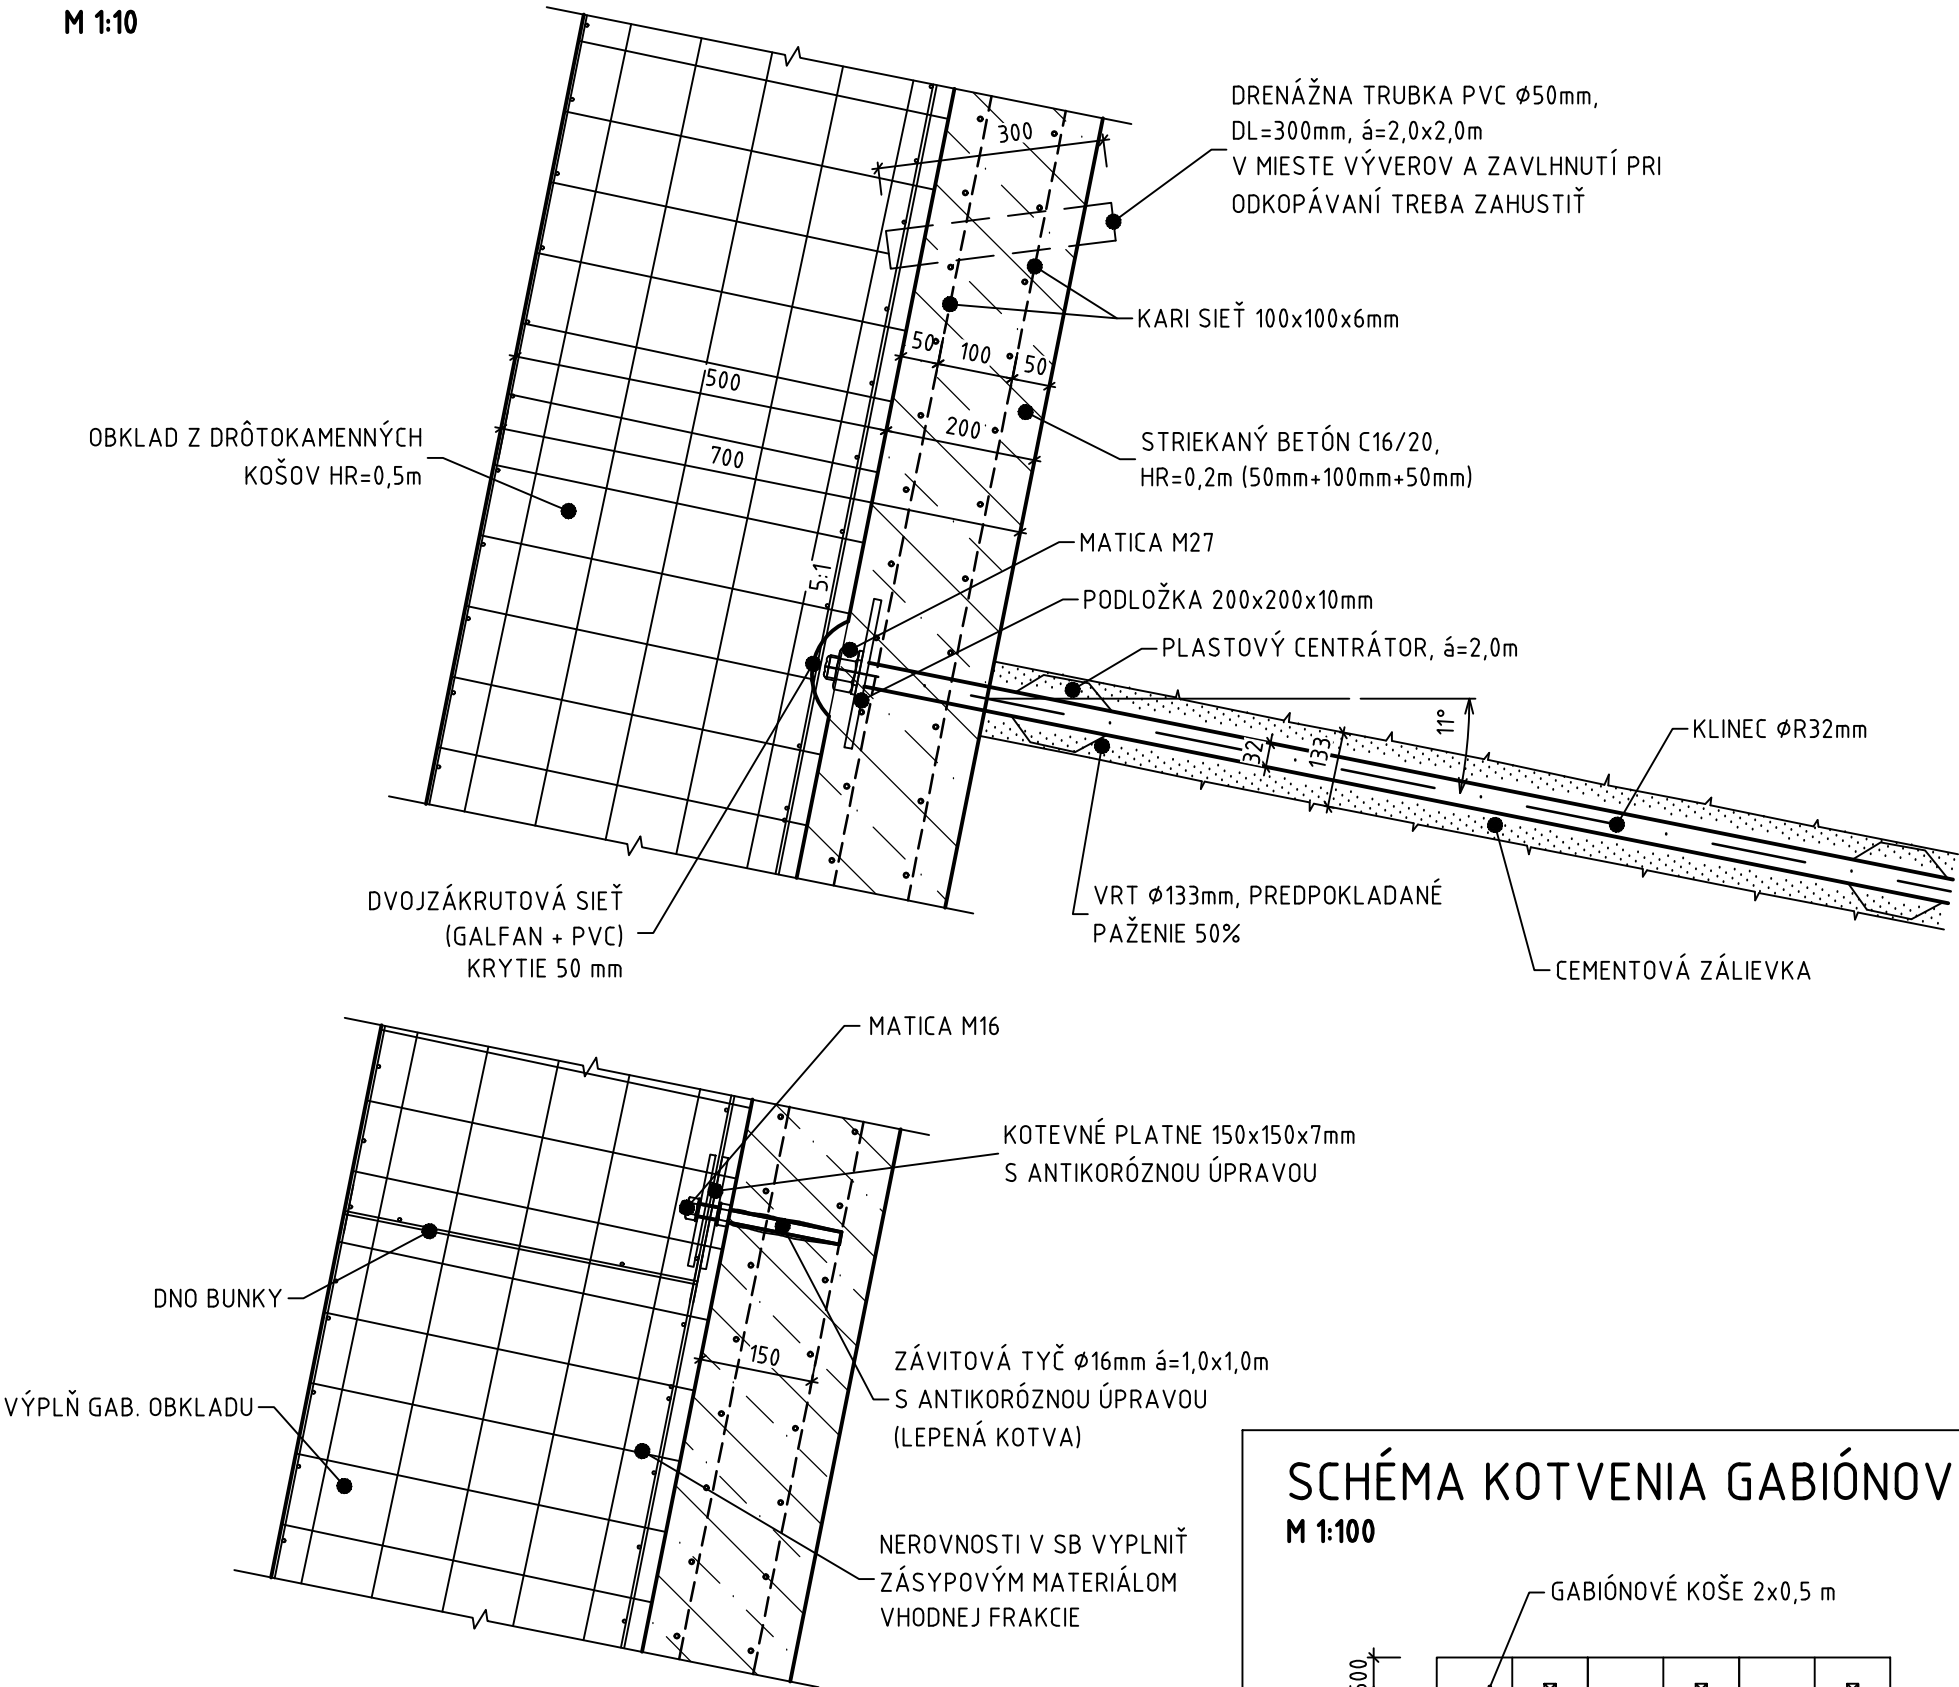

NÁRODNÁ DIAĽNIČNÁ SPOLOČNOSŤ

ZHOTOVITEĽ DOKUMENTÁCIE NA STAVEBNÉ POVOLENIE			GEOCONSULT S.R.O. MILETIČOVA 21, P.O.BOX 34, 820 05 BRATISLAVA 25	GC GEOCONSULT
HL. INŽ. PROJ. Ing. Marek GOLÁB	VED. ÚSEKU Ing. Peter ŽIAK	ČÍS.ZÁK. 1347/1214		

DOKUMENTÁCIA NA STAVEBNÉ POVOLENIE
221-00

ZÁKAZKA			<div>GEOstatik</div>	
DIAĽNIČNÝ PRIVÁDZAČ LIETAVSKÁ LÚČKA - ŽILINA			GEOstatik a.s. Kragujevská 11 010 01 Žilina	
ČASŤ STAVBY 221-00 ZÁRUBNÝ MÚR - VPRAVO KM 2,560-2,850				
PRÍLOHA VÝKRES DETAILOV			STUPEŇ DSP	ČÍSLO ZÁKAZKY 1 04 14
OBJEDNÁVATEĽ NÁRODNÁ DIAĽNIČNÁ SPOLOČNOSŤ, a.s.			OKRES ŽILINA	
HLAVNÝ INŽ. PROJ. Ing. Marek GOLÁB	TECH. KONTROLA Ing. Jana HOLUBČÍKOVÁ	SÚRADNICOVÝ SYSTÉM JTSK	KATASTRÁLNE ÚZEMIE: LIETAVSKÁ LÚČKA	
ZODP. PROJ. Ing. Ľubomír KOLÁR	VED. ÚSEKU Ing. Jana HOLUBČÍKOVÁ	VÝŠKOVÝ SYSTÉM Bpv	ČÍSLO PRÍLOHY	SÚPRAVA
VYPRACOVAL Ing. Marek ZÁCHENSKÝ	DÁTUM 05.2014	FORMÁT 3x A4	7	
		MIERKA 1:10, 1:100		