



REZ A-A, M1:50

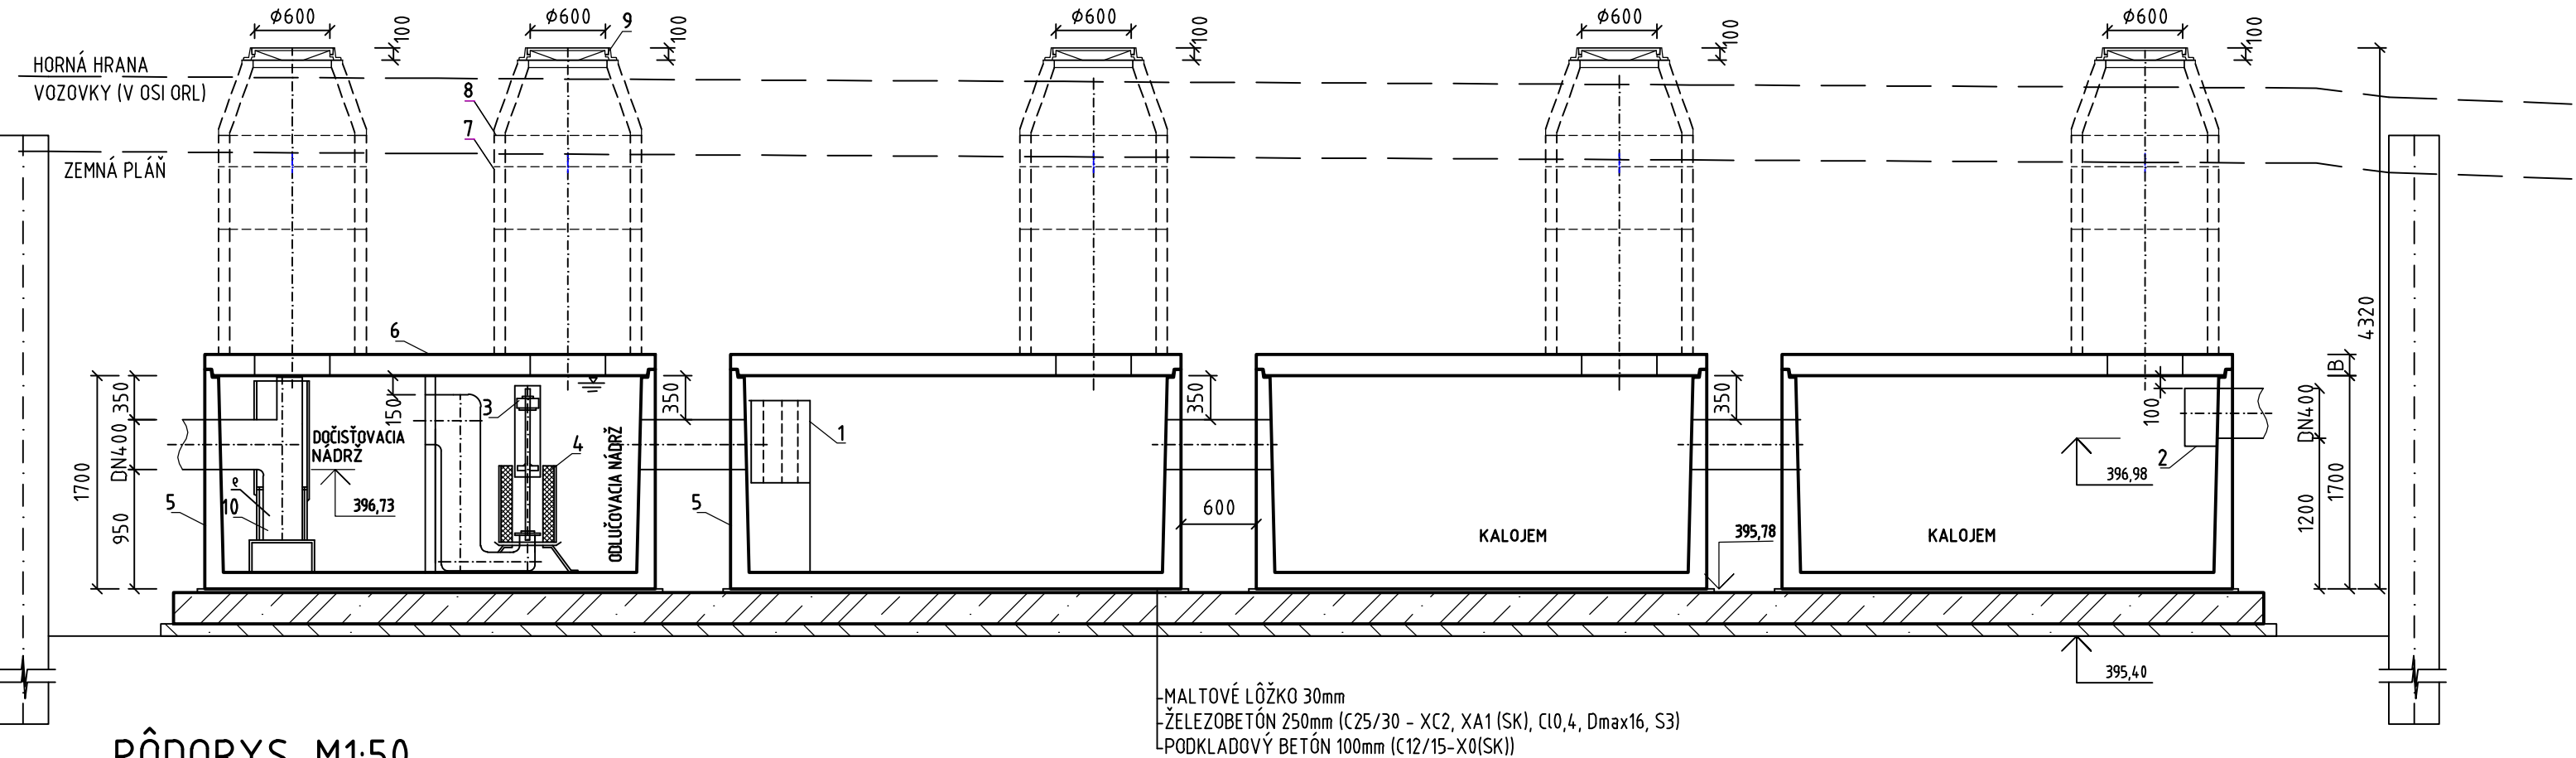

PÔDORYS, M1:50

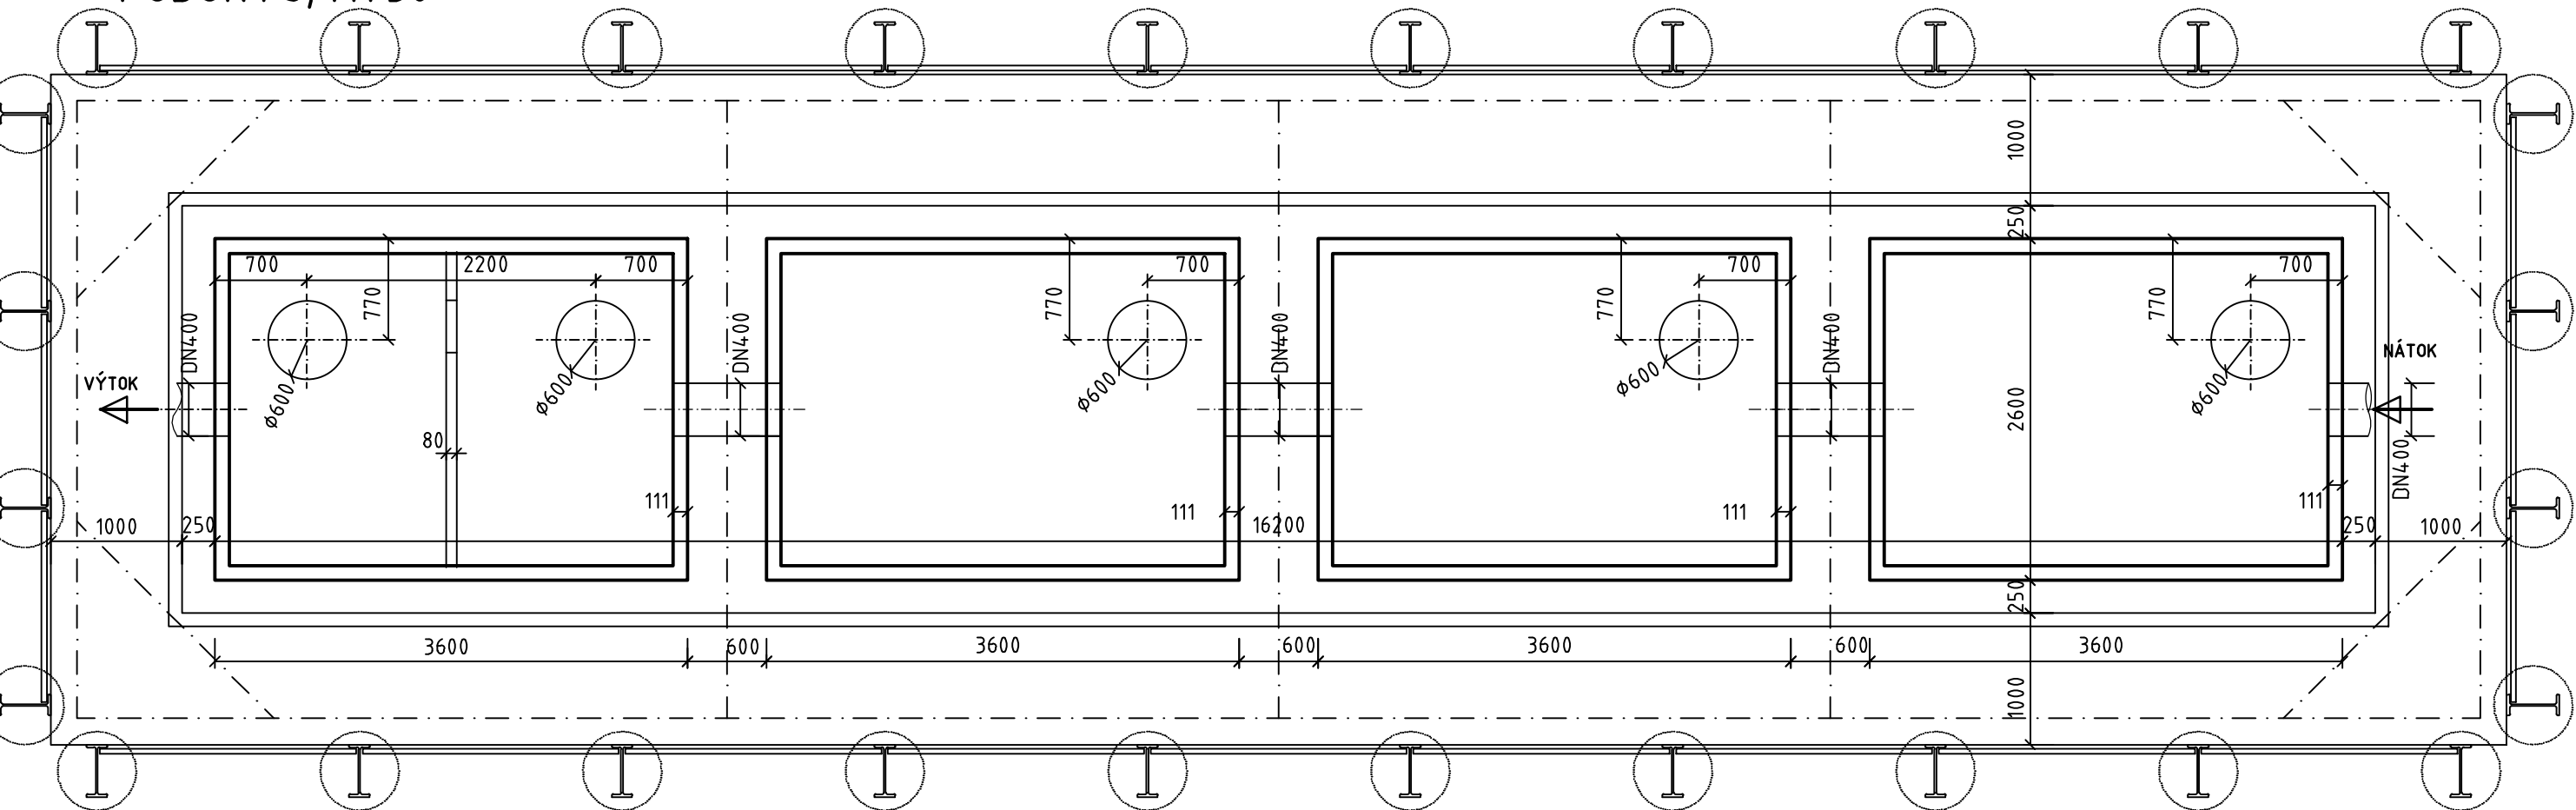

- 1 KOAGULAČNÁ BARIÉRA
- 2 USMERŇOVAČ NÁTOKU
- 3 PLAVÁK
- 4 KOALESCENČNÝ FILTER
- 5 ŽELEZOBETONOVÁ PREFABRIKOVANÁ NÁDRŽ
- 6 ŽELEZOBETONOVÁ STROPNÁ DOSKA
- 7 BETÓNOVÉ SKRUŽE DN 1000 S POPLASTOVANÝMI STÚPADLAMI
- 8 PRECHODOVÁ SKRUŽ 600/1000 S KAPSOVÝMI STÚPADLAMI - 2ks
- 9 POKLOP DN 600, TR. D 400 kN NA PÁNTOCH, UZAMYKATEĽNÝ, S BET. VÝPLŇOU, V RÁME
- 10 SORPČNÝ FILTER


ODLUČOVAČ ROPNÝCH LÁTOK150 I/s NA STOKE C

OBJEDNÁVATEĽ



NÁRODNÁ DIAĽNIČNÁ SPOLOČNOSŤ

DOKUMENTÁCIA NA STAVEBNÉ POVOLENIE
308-00

ZÁKAZKA		DIAĽNIČNÝ PRIVÁDZAČ LIETAVSKÁ LÚČKA - ŽILINA			
ČASŤ STAVBY		308-00 ODLUČOVAČ ROPNÝCH LÁTOK V km 2,300		MILETIČOVA 21, P.O. BOX 34 820 05 BRATISLAVA 25 TEL. : 02/5057 4703, FAX. : 02/5057 4798	
PRÍLOHA		STAVEBNÝ VÝKRES		STUPEŇ	ČÍSLO ZÁKAZKY
OBJEDNÁVATEĽ		NÁRODNÁ DIAĽNIČNÁ SPOLOČNOSŤ, a.s.		DSP	1347/1214
HLAVNÝ INŽ. PROJ.		Ing. Marek Goláb		SÚRADNICOVÝ SYSTÉM	
ZODP. PROJ.		Ing. Eva Volleková		JTSK	
VED. ÚSEKU		Ing. Peter Žiak		VÝŠKOVÝ SYSTÉM	
VYPRACOVAL		Ing. Eva Volleková		Bpv	
Ing. Andrej Prítula, Ph.D.		DÁTUM		MIERKA	
		05.2014		1:50	
		FORMÁT		3xA4	
				ČÍSLO PRÍLOHY	
				3	
				SÚPRAVA	