


DRUH POVRCHU ÚZEMIA

| | | | | |
|--------|-----|--------|-----|--------|
| KORYTO | LES | KORYTO | LES | KORYTO |
|--------|-----|--------|-----|--------|

POZDĹŽNY PROFIL
PRELOŽKA POTOKA km 2,460
M 1:500/100

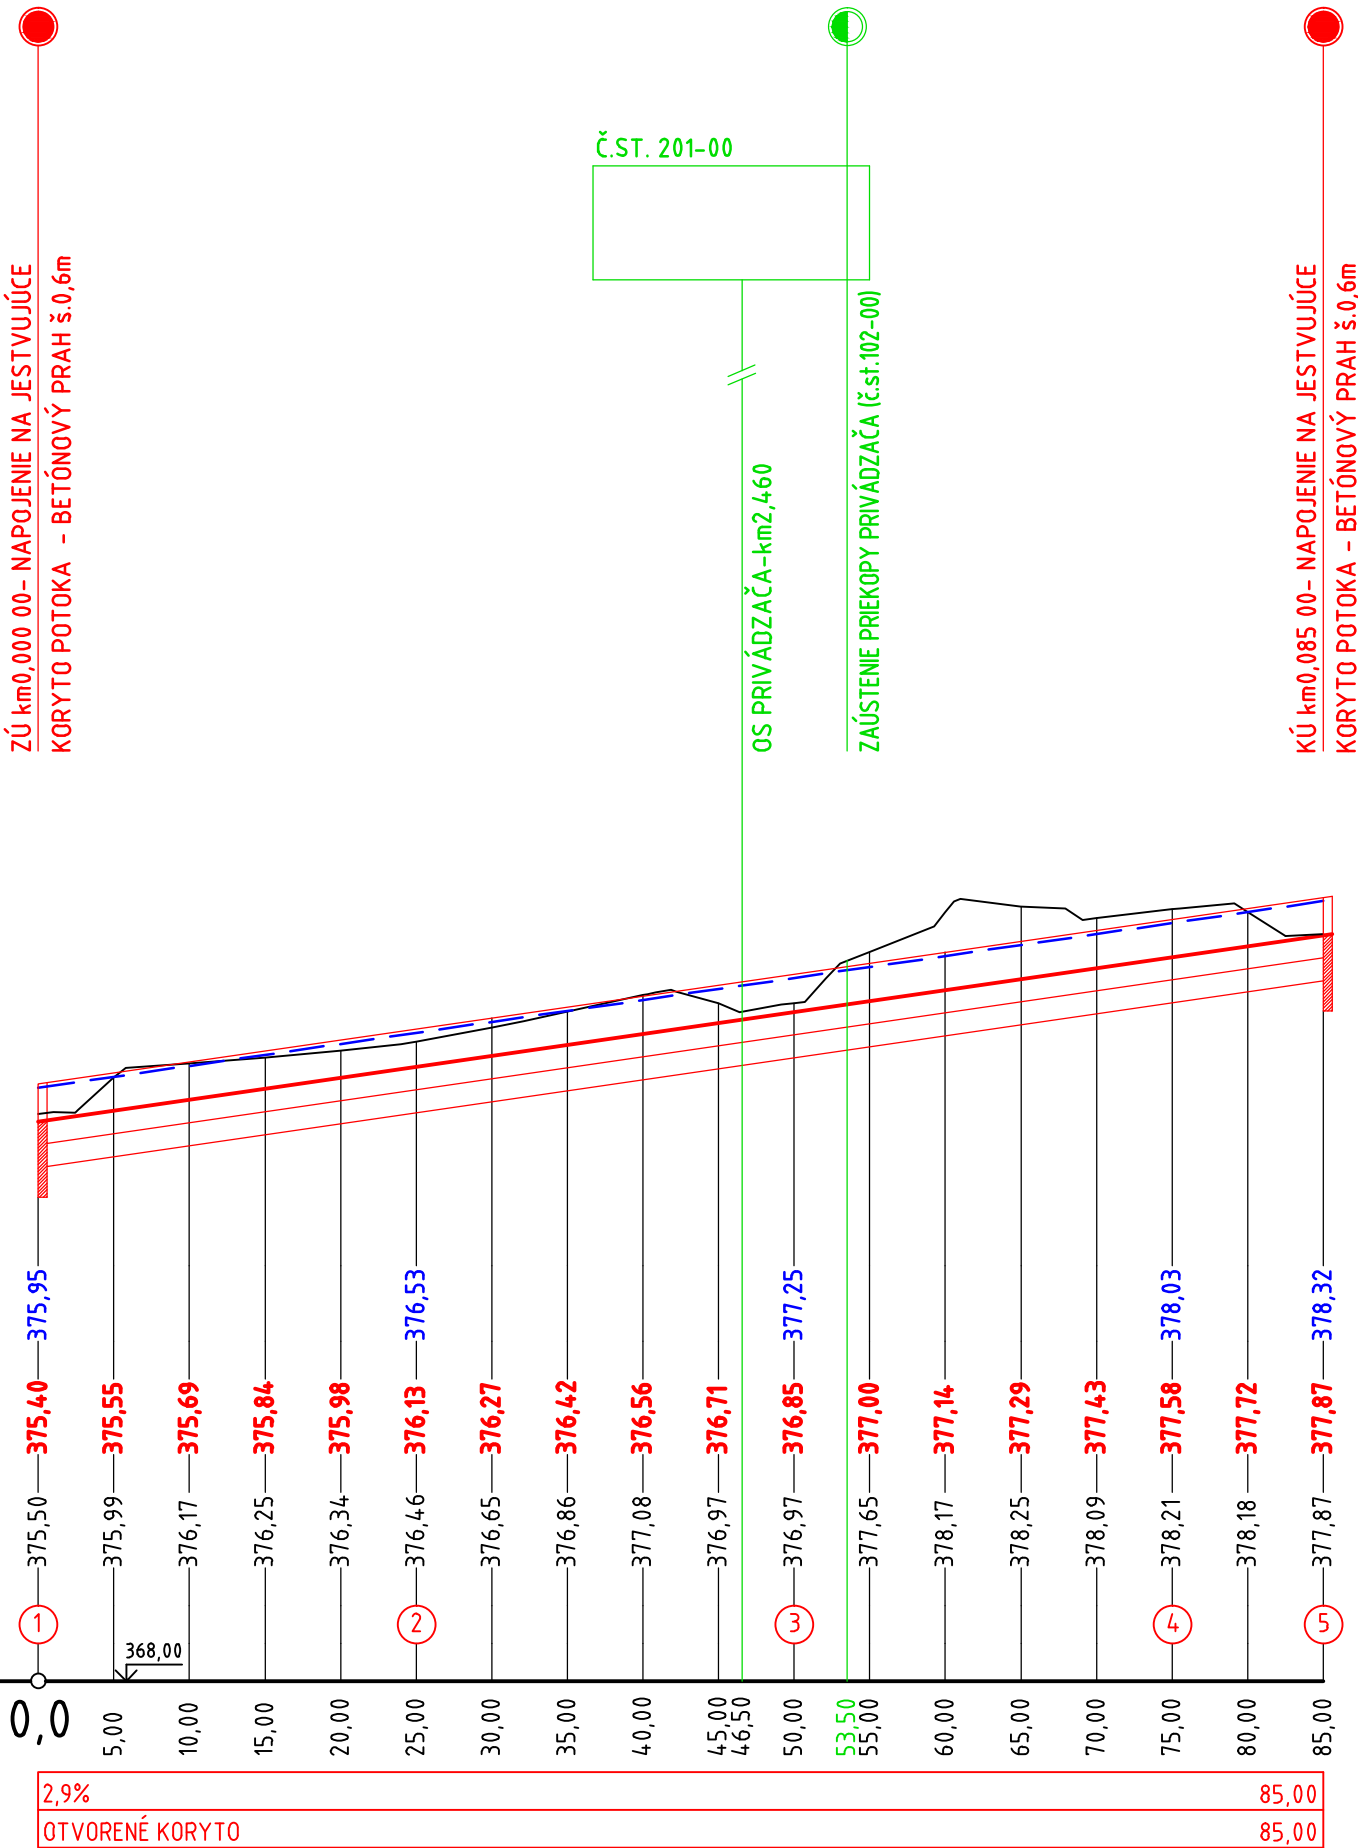

OBJEDNÁVATEĽ



NÁRODNÁ DIAĽNIČNÁ SPOLOČNOSŤ

DOKUMENTÁCIA NA STAVEBNÉ POVOLENIE
331-00

| | | | | |
|---|-------------------------------------|----------------------------|--|---------------|
| ZÁKAZKA | | | | |
| DIAĽNIČNÝ PRIVÁDZAČ LIETAVSKÁ LÚČKA - ŽILINA | | | | |
| ČASŤ STAVBY | | | MILETIČOVA 21, P.O. BOX 34 820 05 BRATISLAVA 25 TEL. : 02/5057 4703, FAX. : 02/5057 4798 | |
| PRÍLOHA | | | STUPEŇ | ČÍSLO ZÁKAZKY |
| POZDĹŽNY PROFIL | | | DSP | 134 7/1214 |
| OBJEDNÁVATEĽ | | | OKRES ŽILINA | |
| NÁRODNÁ DIAĽNIČNÁ SPOLOČNOSŤ, a.s. | | | | |
| HLAVNÝ INŽ. PROJ. Ing. Marek Goláb | TECH. KONTROLA Ing. Ondrej KUPČO | SÚRADNICOVÝ SYSTÉM JTSK | KATASTRÁLNE ÚZEMIE: LIETAVSKÁ LÚČKA, PORÚBKA | |
| ZODP. PROJ. Ing. Karol Hlaváč | VED. ÚSEKU Ing. Peter ŽIAK | VÝŠKOVÝ SYSTÉM Bpv | ČÍSLO PRÍLOHY | |
| VYPRACOVAL Ing. Karol Hlaváč | DÁTUM 05.2014 | FORMÁT 3 x A4 | SÚPRAVA | |
| | | | 4 | |
| | | | MIERKA 1:500/100 | |