


VÝKRES TVARU – VÝUSTNÝ OBJEKT NA STOKE C
REZ A-A

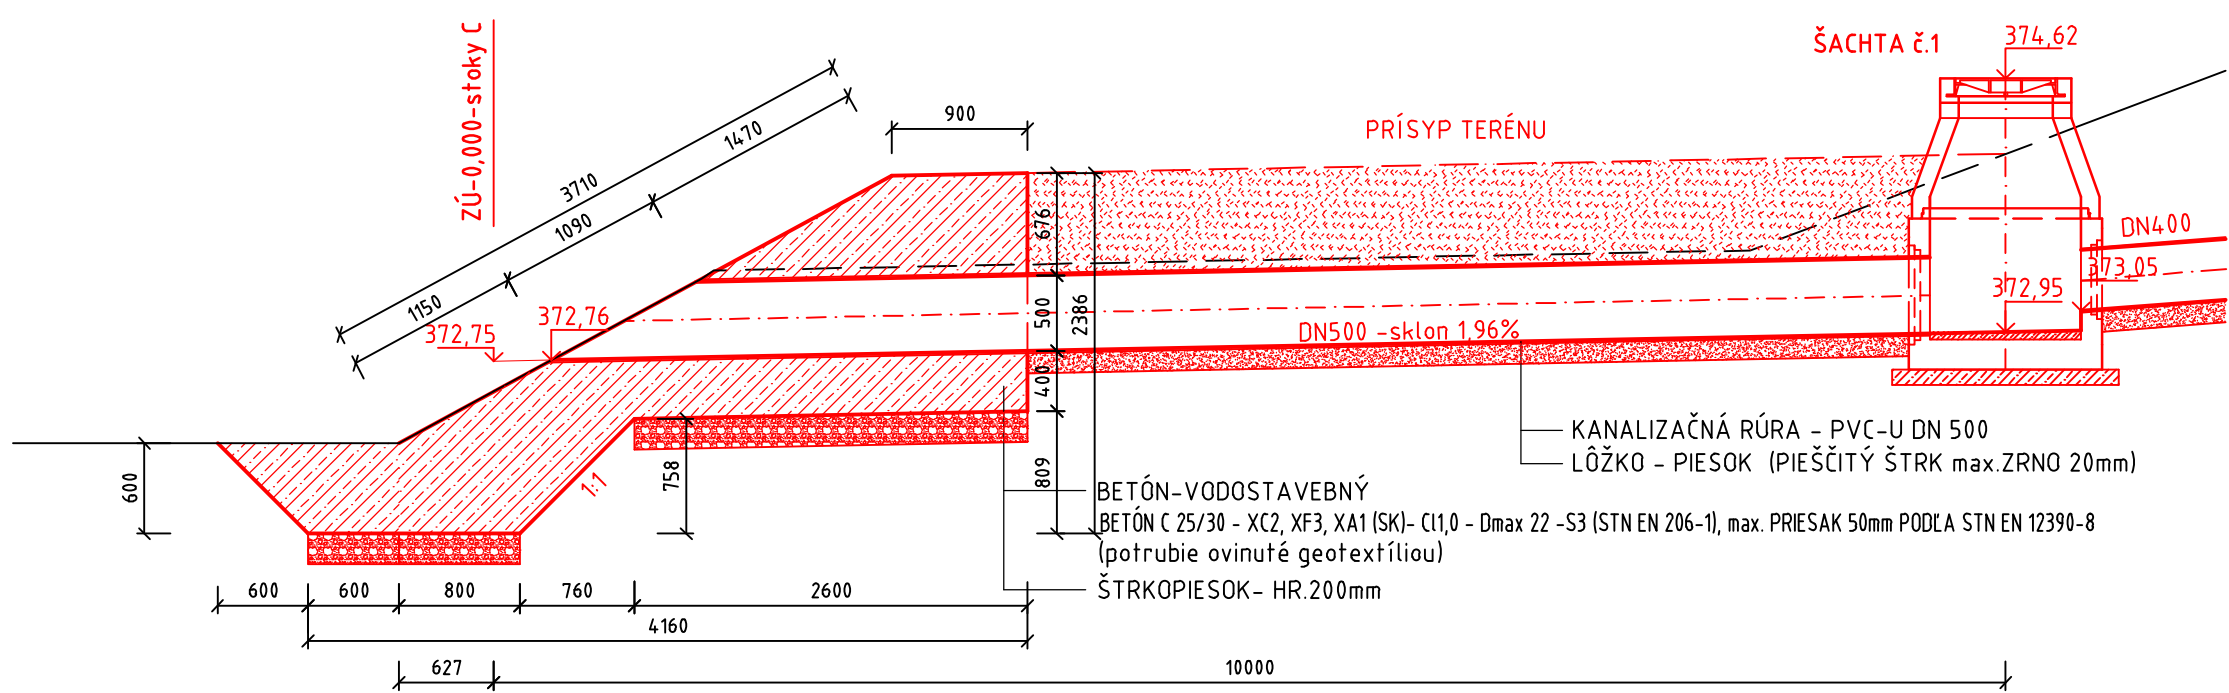


OBJEDNÁVATEL



NÁRODNÁ DIAĽNIČNÁ SPOLOČNOSŤ

PÔDORYS

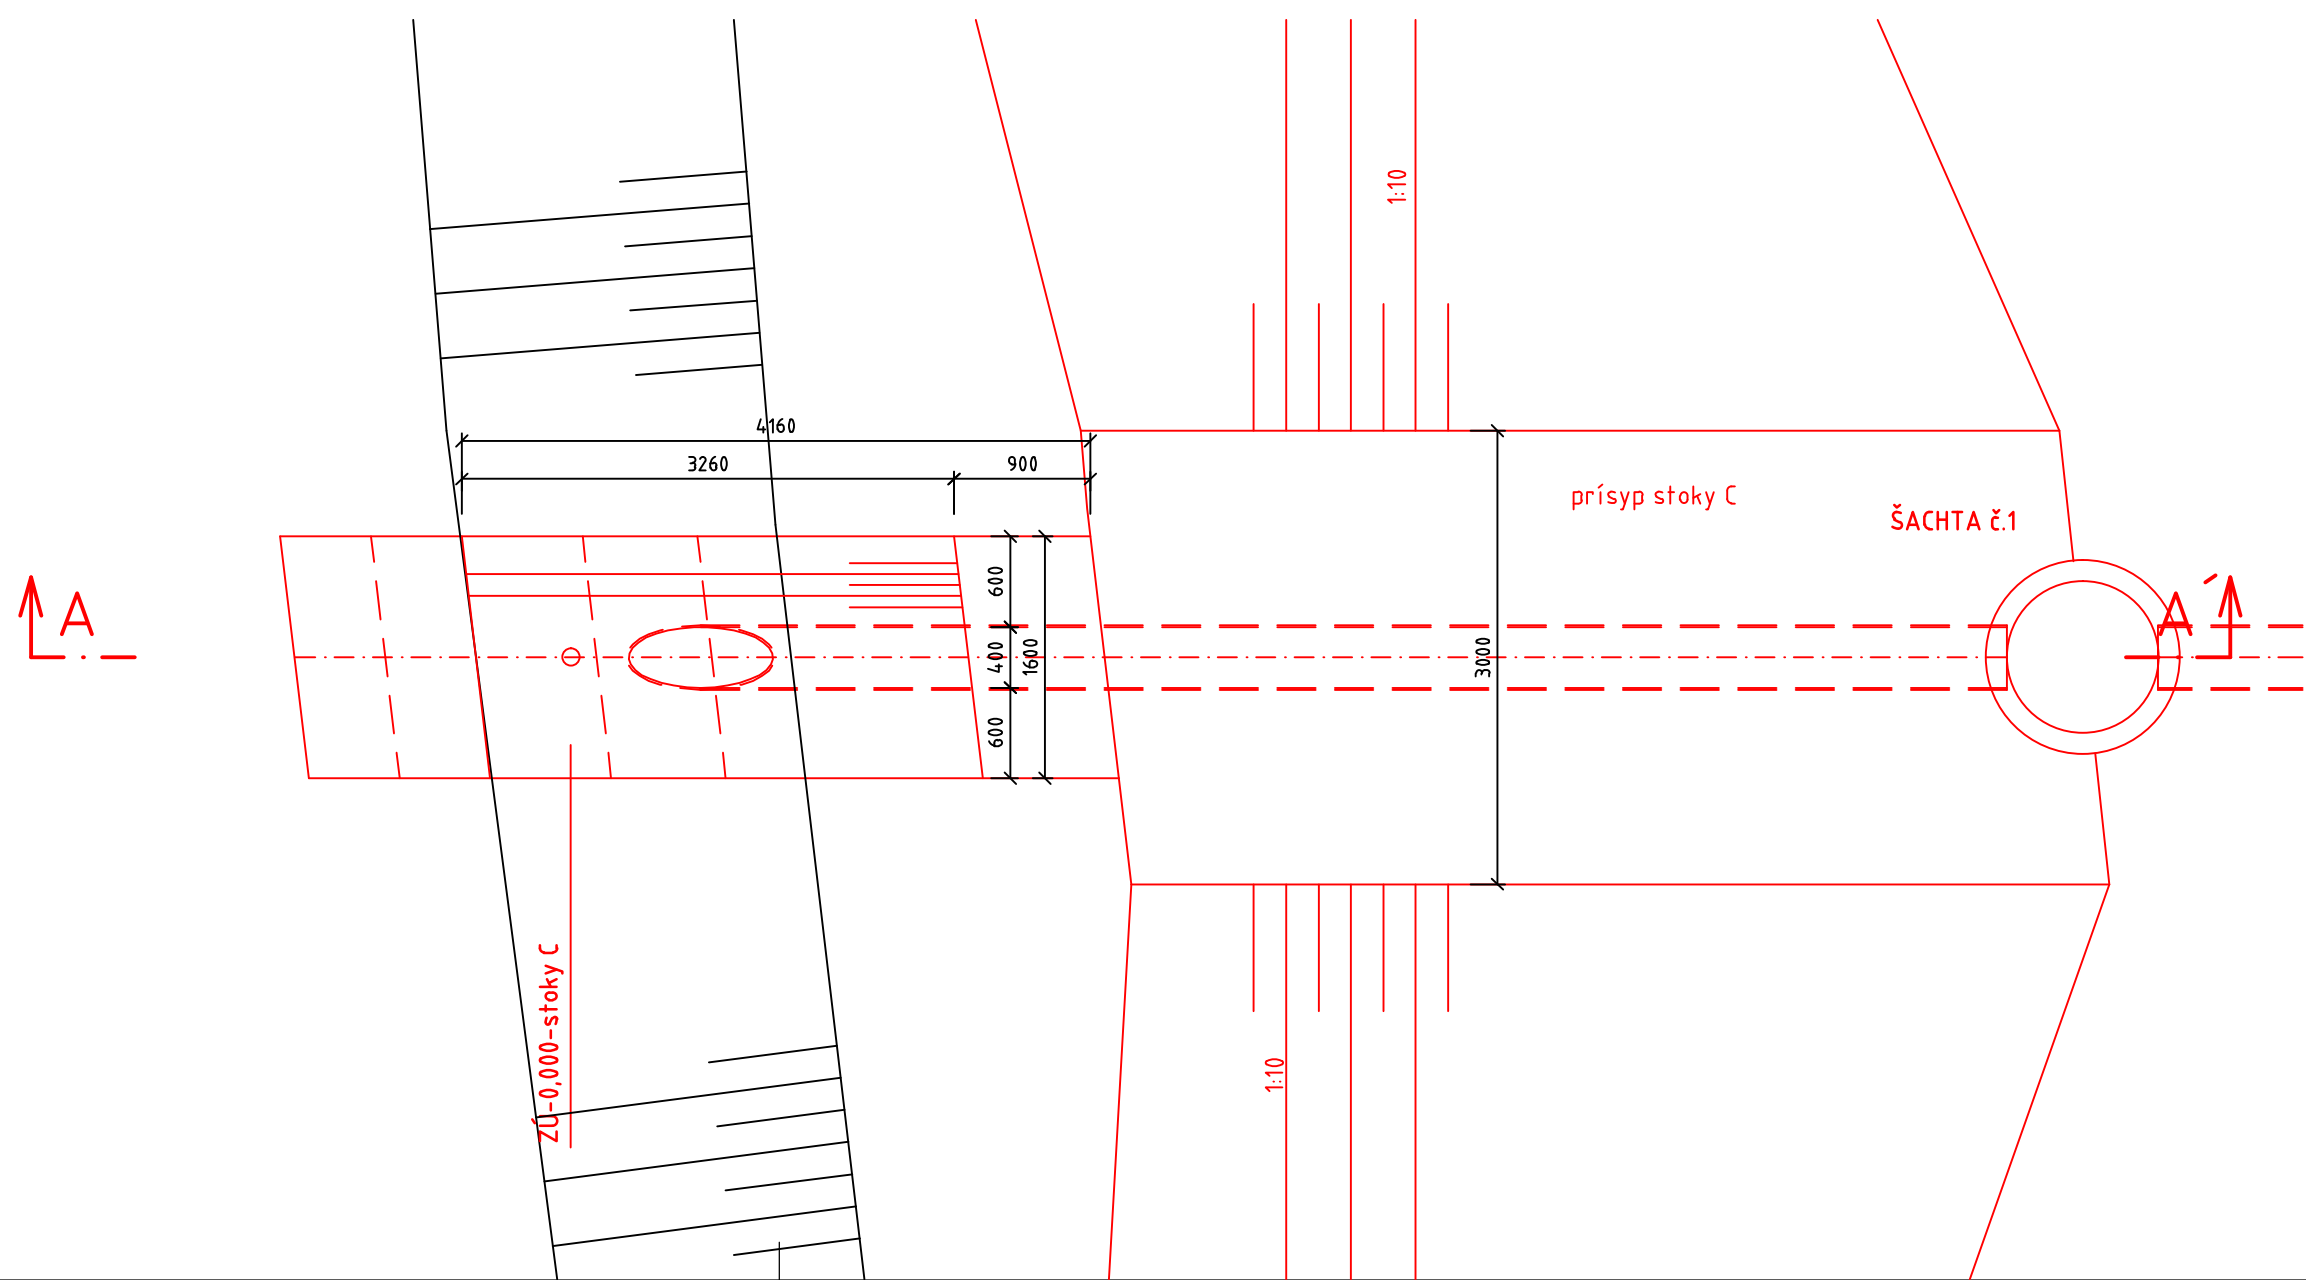

DOKUMENTÁCIA NA STAVEBNÉ POVOLENIE
501-02

| | | | | | |
|-------------------|--|---|--|--|----------------|
| ZAKAZKA | | DIAĽNIČNÝ PRIVÁDZAČ LIETAVSKÁ LÚČKA - ŽILINA | | GC GEOCONSULT | |
| ČASŤ STAVBY | | 501-02 DAŽĎOVÁ KANALIZÁCIA OBJEKTU 102-00 | | MLETÝHOVA 21, P.O. BOX 34 800 95 BRATISLAVA 25 TEL.: 02/5857 4393, FAX: 02/5857 4394 | |
| PRÍLOHA | | VÝUSTNÝ OBJEKT NA STOKE C | | STUPEN | ČÍSLO ZAKAZKY |
| OBJEDNÁVATEL | | NÁRODNÁ DIAĽNIČNÁ SPOLOČNOSŤ, s.r.o. | | DSP | 1347/1214 |
| HLAVNÝ INŽ. PROJ. | | Ing. Marek Gábor | | SKÚŠ. KONTROLA | SKÚŠ. KONTROLA |
| VED. UČERU | | Ing. Ján Váňka | | VED. UČERU | VED. UČERU |
| VYPRACOVA | | Ing. Miroslav Hložková | | DAŤUM | DAŤUM |
| | | | | FORMÁT | FORMÁT |
| | | | | VERZIA | VERZIA |
| | | | | 150 | 150 |
| | | | | 8,3 | 8,3 |
| | | | | SÚPRAVA | SÚPRAVA |