


POHĽAD A-A

1:100


PILIERE Č. 2 A 5

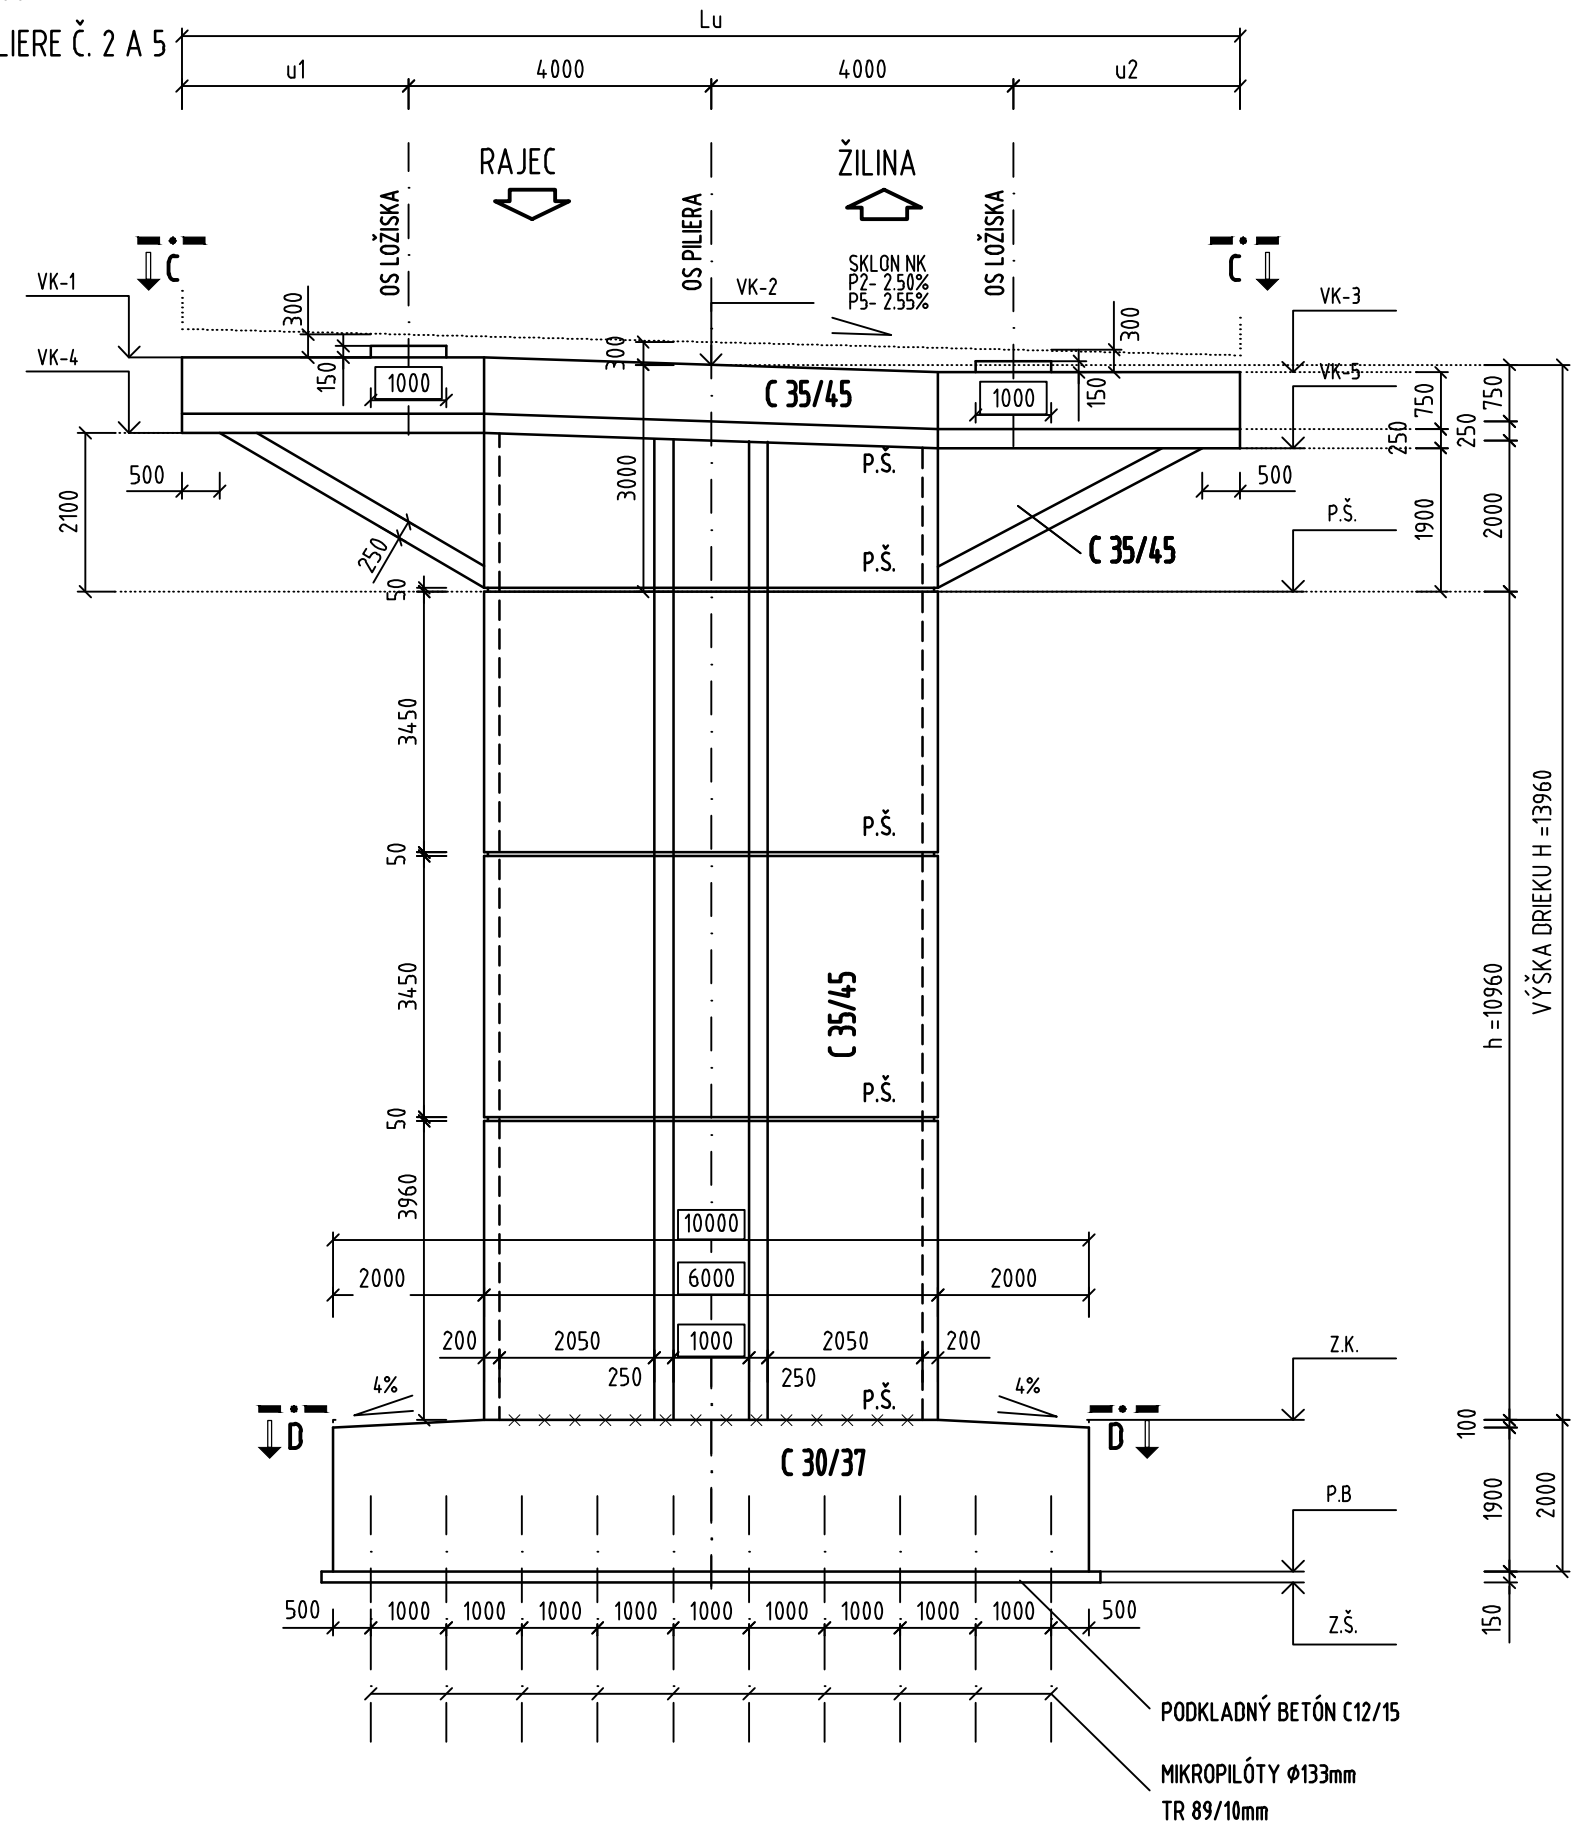

POHĽAD B-B

1:100


PILIERE Č. 2 A 5

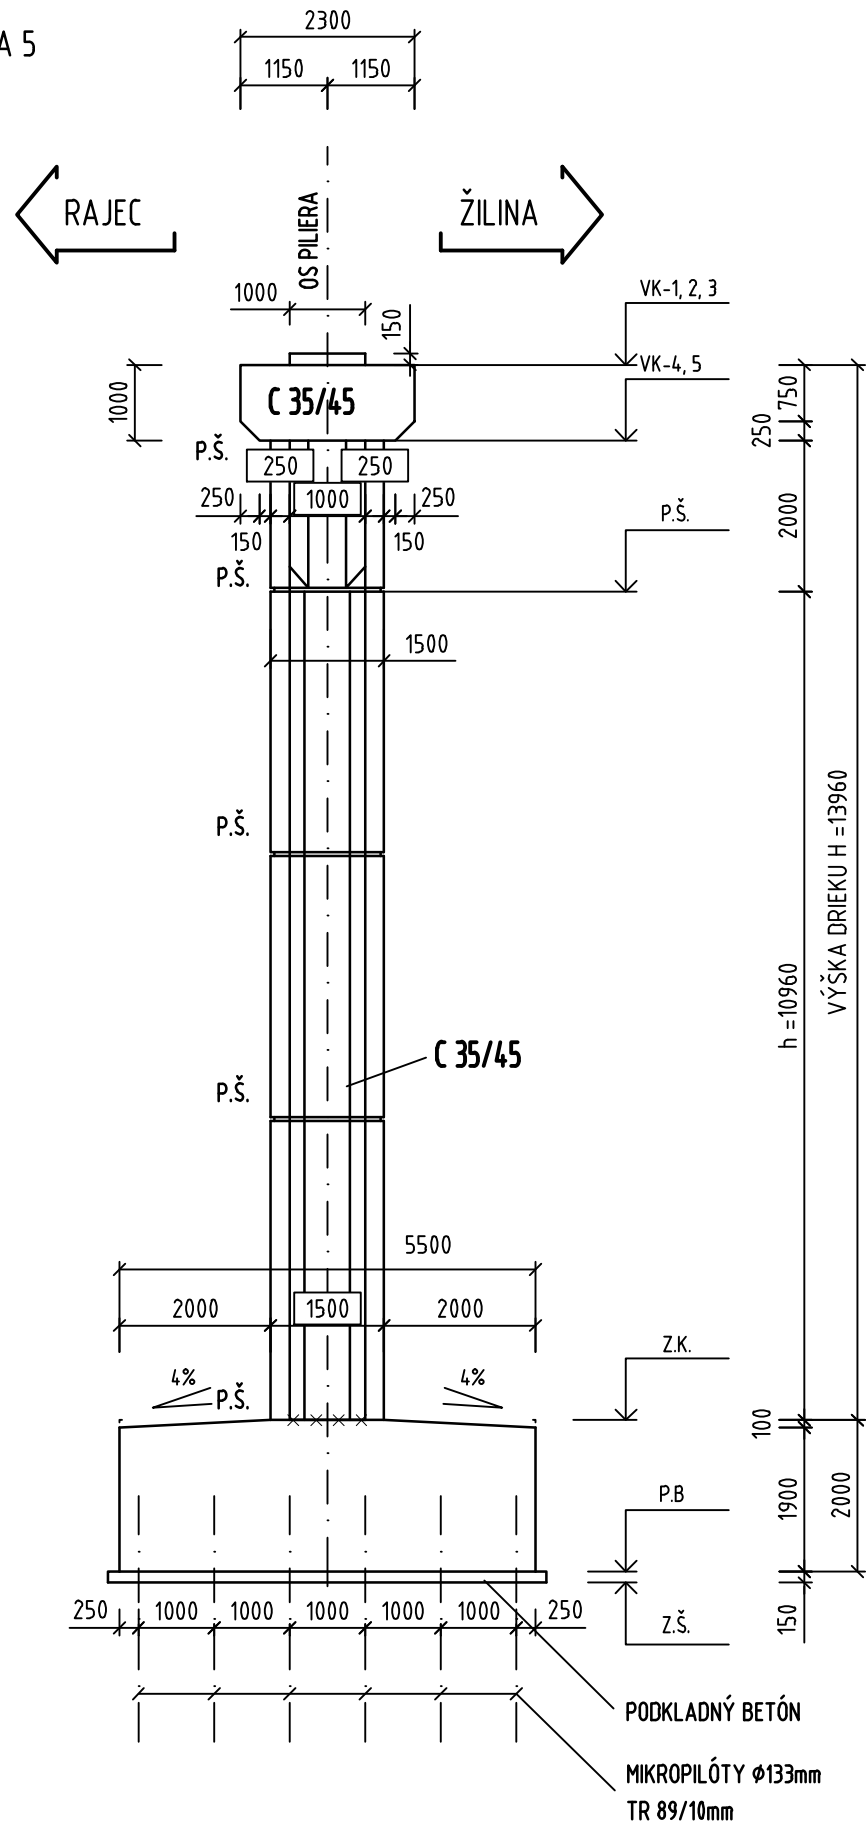

POHĽAD A-A

1:100


PILIERE Č. 3 A 4

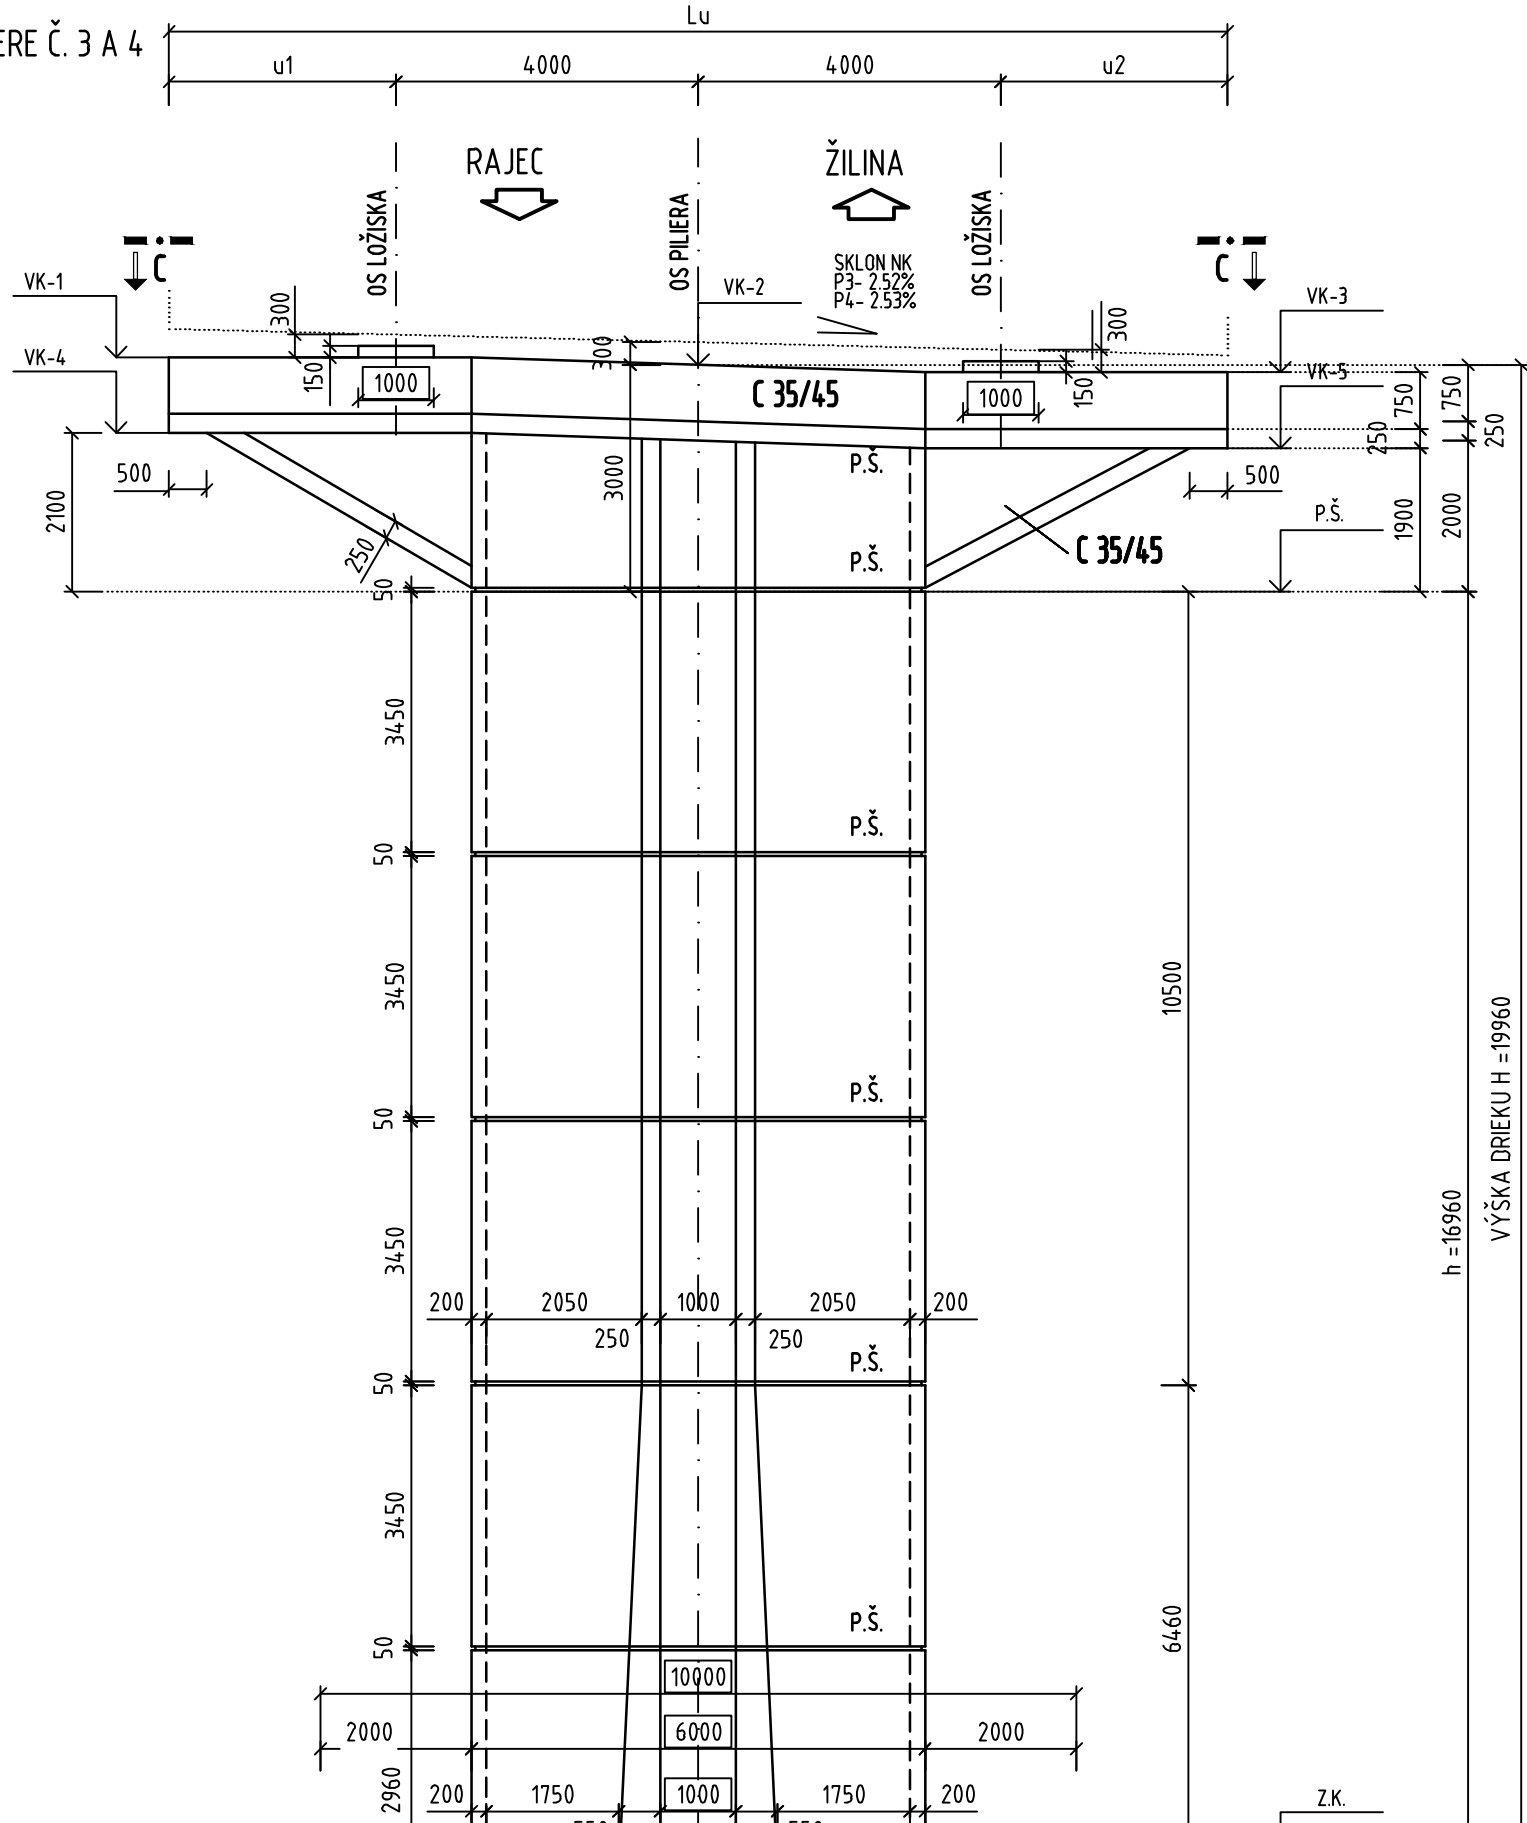

POHĽAD B-B

1:100


PILIERE Č. 2 A 5

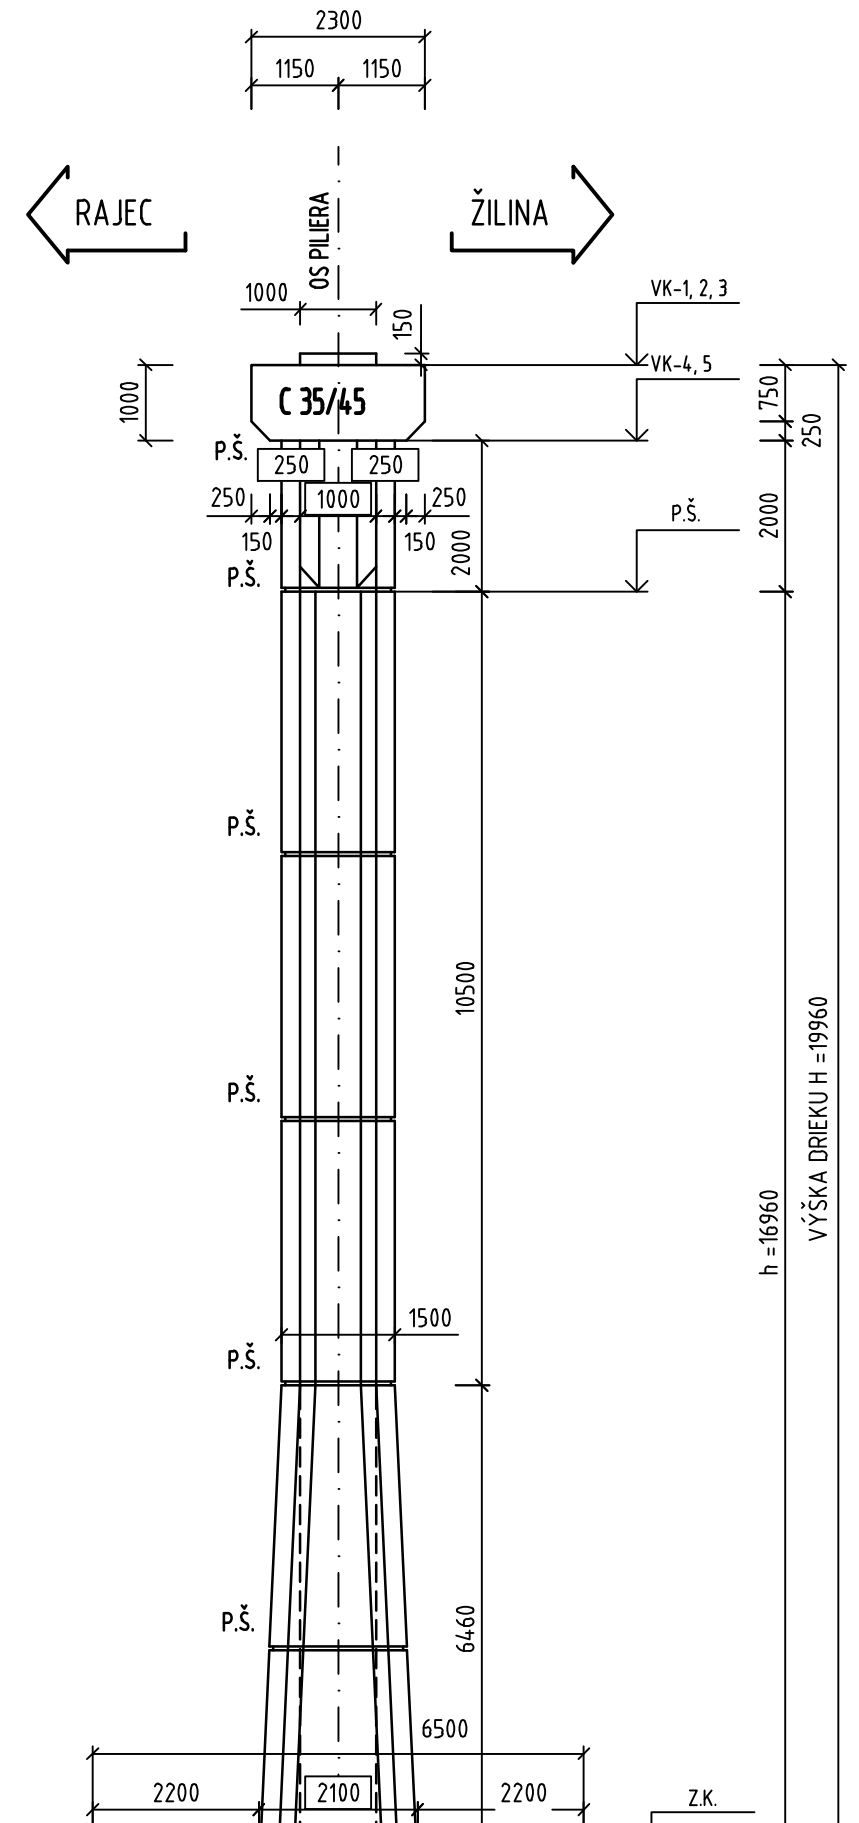

POHĽAD C-C

1:100


PILIERE Č. 2 A 5

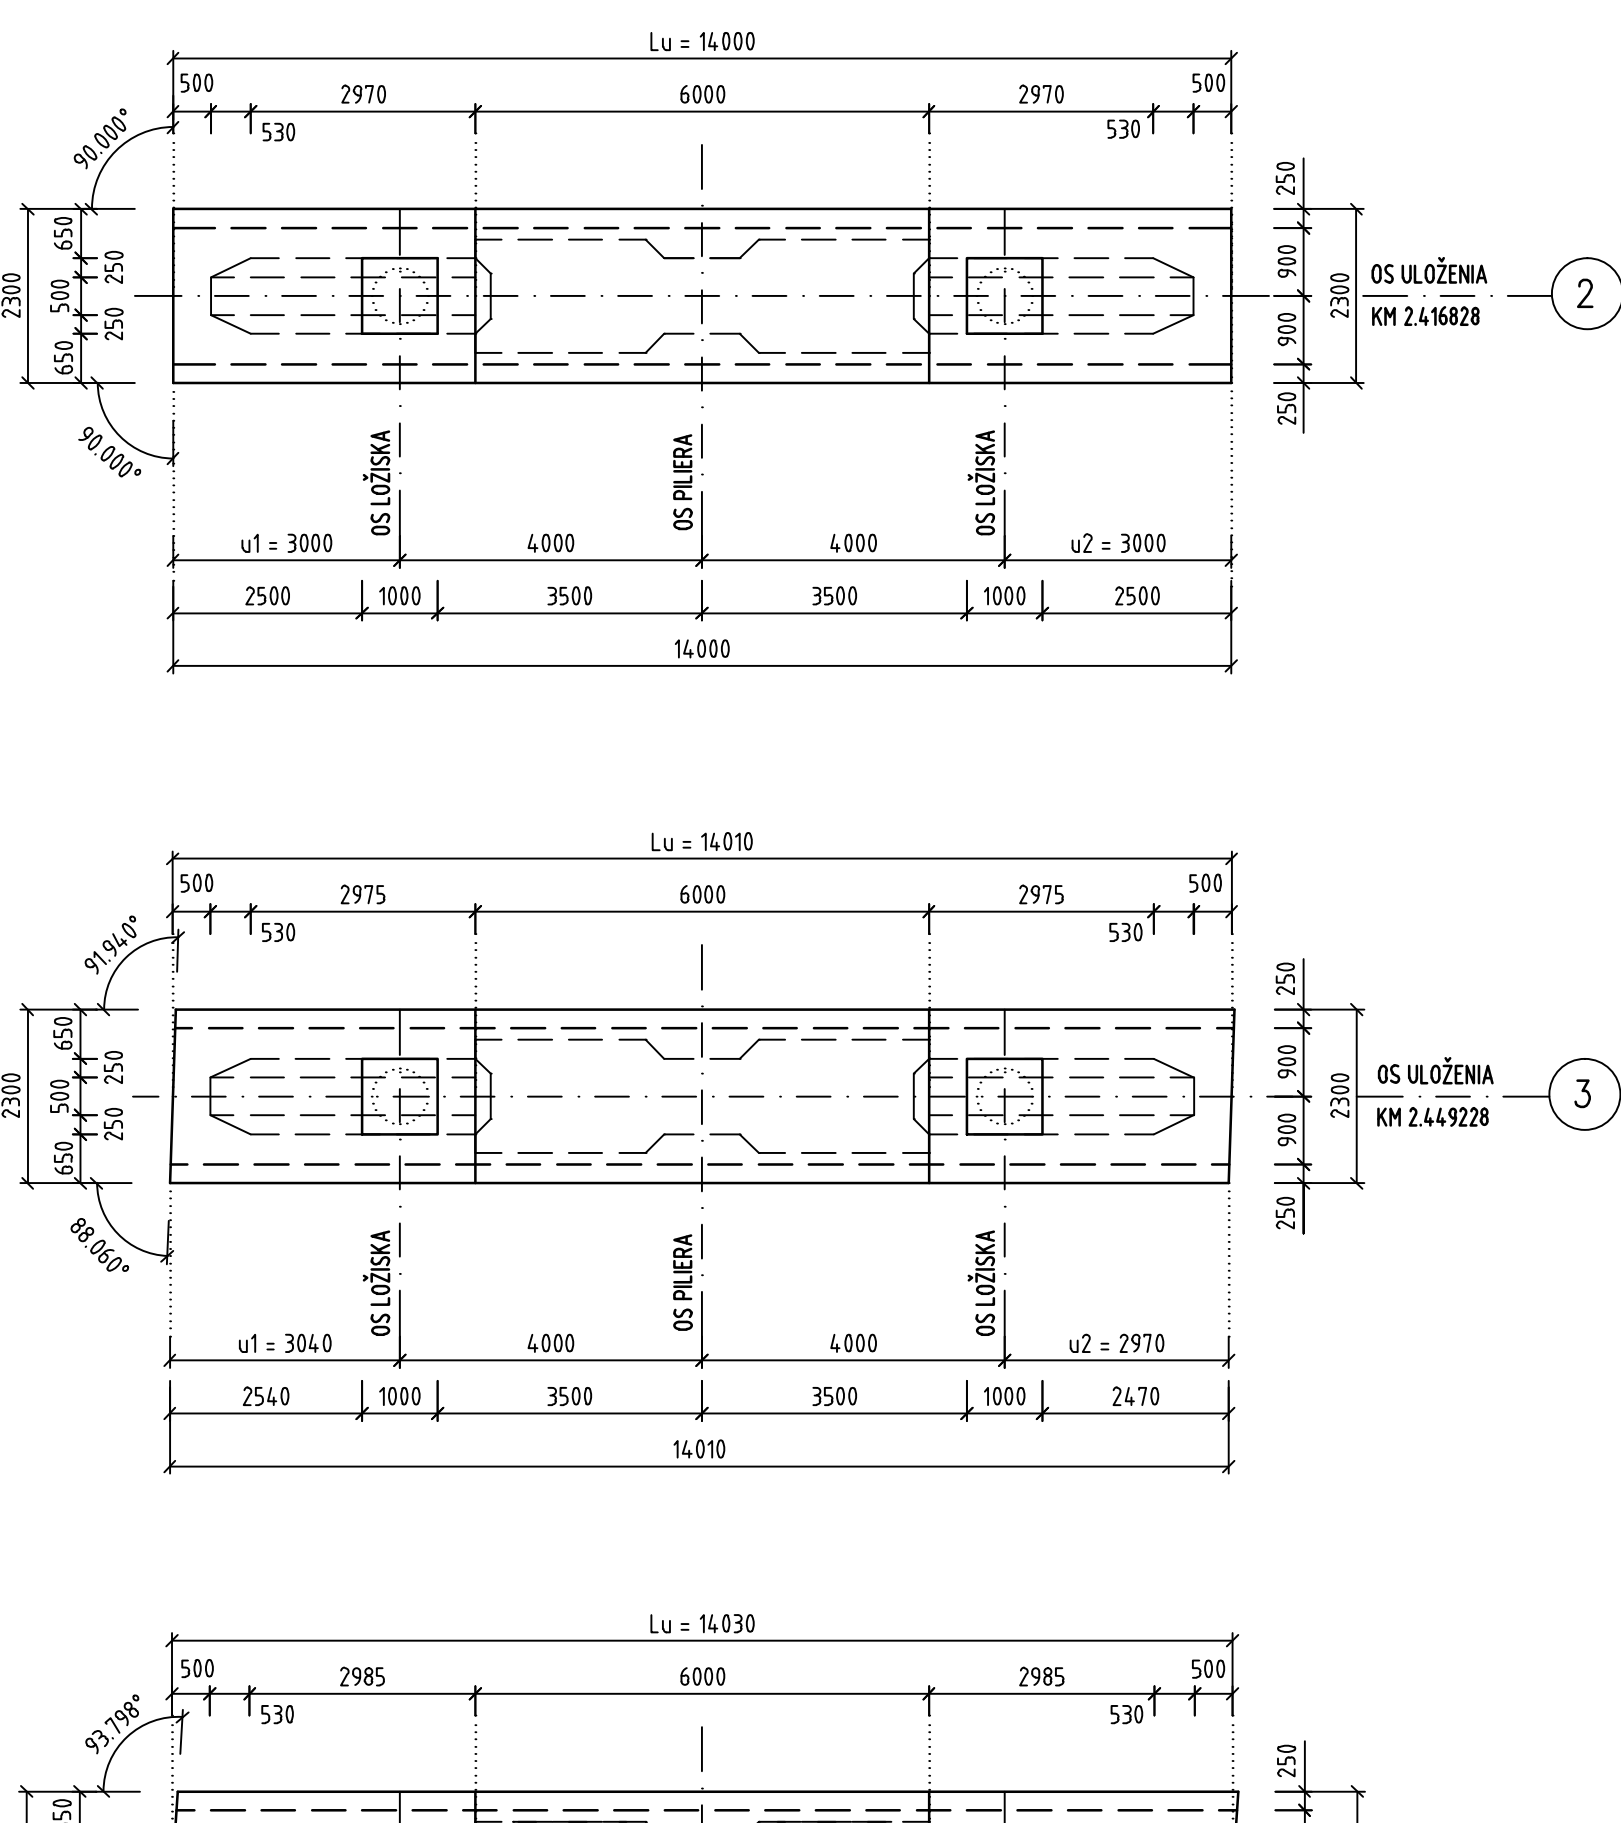

REZ D-D

1:100

PILIERE Č. 2 A 5

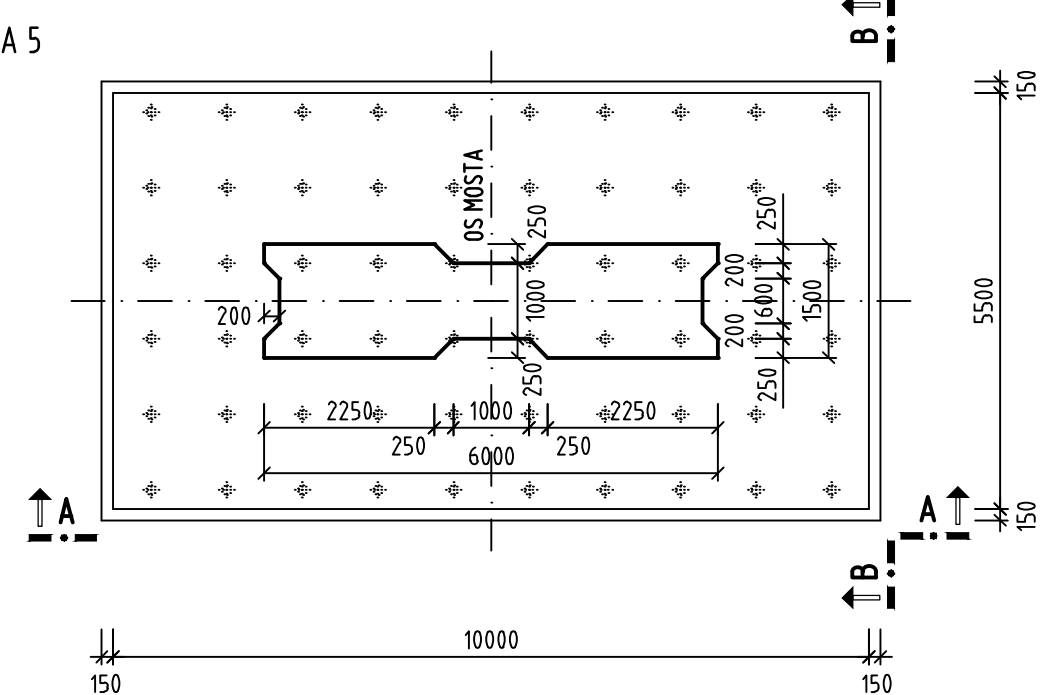


TABUĽKA PREMENNÝCH A VÝŠKOVÝCH KÔT				
	Pilier E 2	Pilier E 3	Pilier E 4	Pilier E 5
Lu [mm]	14 000	14 010	14 030	14 055
u1 [mm]	3000	3040	3090	3130
u2 [mm]	3000	2970	2940	2925
h [mm]	10 960	10 960	10 960	10 960
H [mm]	13 960	13 960	13 960	13 960
VK-1 [mm]	397 053	396 892	396 730	396 569
VK-2 [mm]	396 953	396 791	396 629	396 467
VK-3 [mm]	396 853	396 691	396 528	396 366
VK-4 [mm]	396 053	395 892	395 730	395 569
VK-5 [mm]	395 853	395 691	395 528	395 366
P.S. [mm]	393 953	393 791	393 629	393 467
Z.K. [mm]	382 993	376 831	376 669	382 507
P.B. [mm]	380 993	374 831	374 669	380 507
Z.Š. [mm]	380 843	374 681	374 519	380 357

REZ D-D

1:100

PILIERE Č. 3 A 4

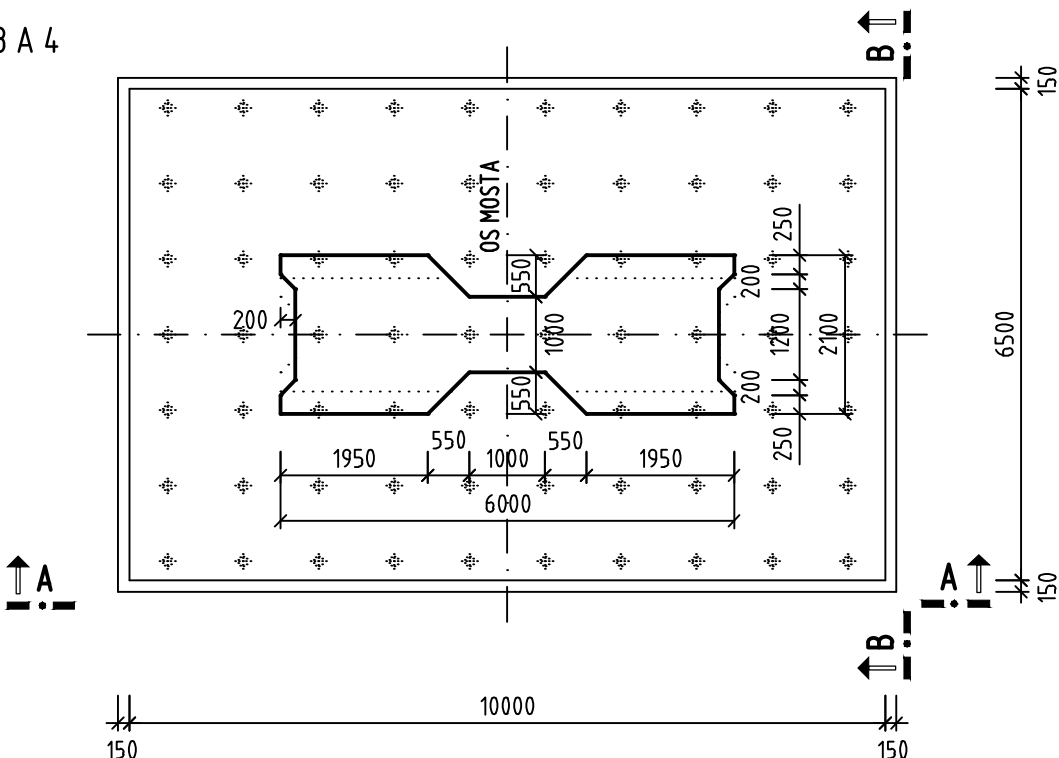

POZNÁMKY
1. VŠETKY PLOCHY, KTORÉ PRÍDU DO STYKU SO ZEMNOU VLHKOSŤOU BUDÚ
OPATRENÉ NEPENETRAČNÝM A ZASALTOVÝM NÁTEROM ZA STUDENA.

BETÓN:


- ULOŽNÉ BLOKY: C 30/37 - XC4,XD1,XF2 (SK)
- DRIEKY PILIEROV: C 35/45 - XC4,XD1,XF2 (SK)
- ZÁKLADOVÉ BLOKY: C 30/37 - XC2,XA1,XF1 (SK)
- PODKLADNÝ BETÓN: C 12/15 - X0(SK)

OBJEDNÁVATEĽ



NÁRODNÁ DIAĽNIČNÁ SPOLOČNOSŤ

DOKUMENTÁCIA NA STAVEBNÉ POVOLENIE 201-00

ZÁKAZKA	DIAĽNIČNÝ PRIVÁDZAČ LIETAVSKÁ LÚČKA - ŽILINA				
ČASŤ STAVBY	201-00 MOST NAD ÚDOLÍM V KM 2,450			MĚSTSKÁ 21, P.O. BOX 34 820 05 BRATISLAVA 15 TEL.: 02/5957 4793, FAX.: 02/5957 4798	
PRÍLOHA	VÝKRES TVARU PILIEROV Č. 2, 3, 4, 5			STUPEN	DSP
OBJEDNÁVATEĽ	NÁRODNÁ DIAĽNIČNÁ SPOLOČNOSŤ, a.s.			ČÍSLO ZÁKAZKY	134.7/1214
HLAVNÝ NÁZ. PROJ. Ing. Marek Goláš	TECH. KONTROLA Ing. Ladislav BAČA, CSc.	ŠTÁTNÝ SYSTÉM JTSK	KATASTRÁLNE ÚZEMIE LIETAVSKÁ LÚČKA, POKORCA		
ZODP. PROJ. Ing. Dušan Duriš, PhD.	VED. ÚSEKU Ing. Peter ŽIAK	VÝŠKOVÝ SYSTÉM Bpx	5.2		
VYPRACOVÁV. Ing. Ján Sedláčik	DATA 05.2014	FORMÁT 12x A4	SÚPRAVA		