




PRIEČNY REZ, M 1:100

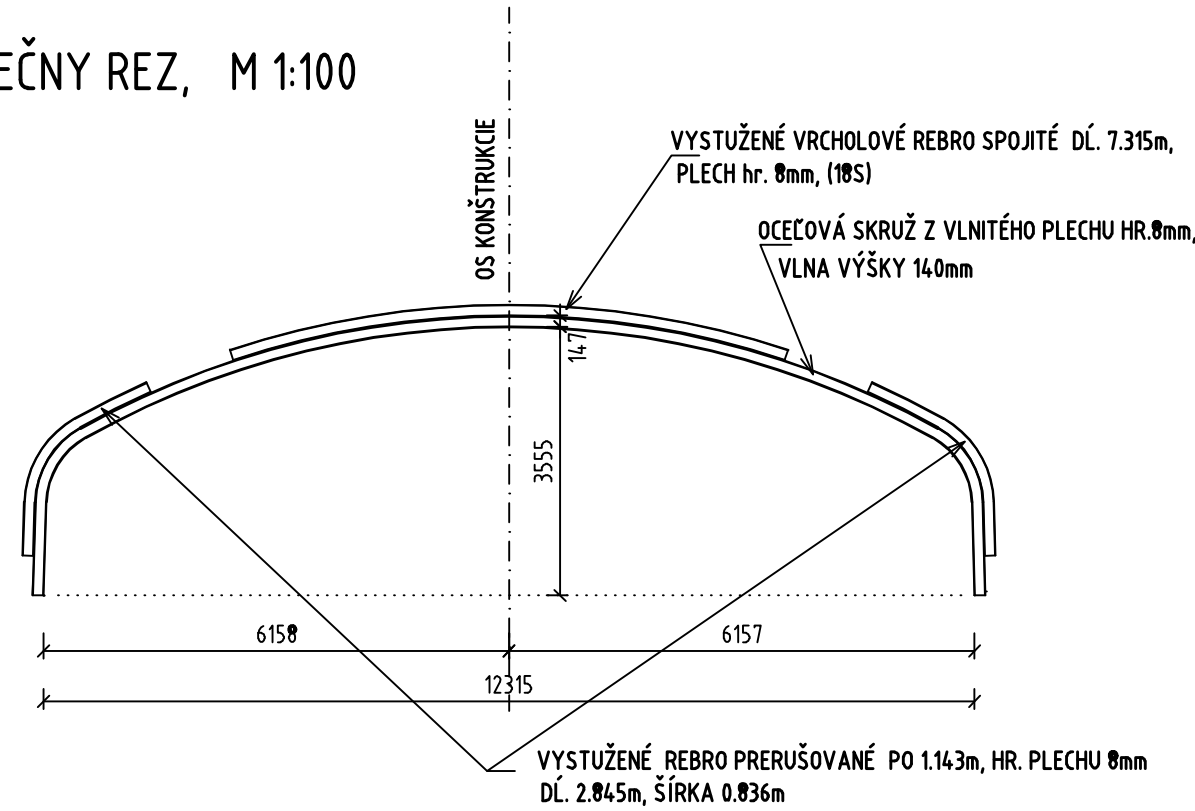


PODROBNOSŤ "A" M 1:10

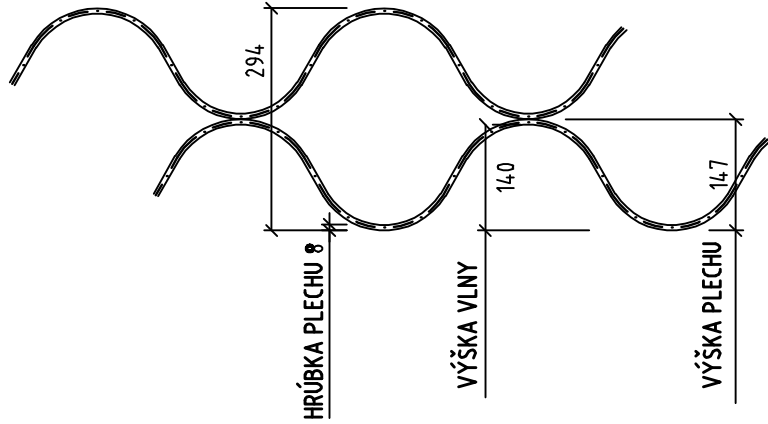

PÔDORYS, M 1:100

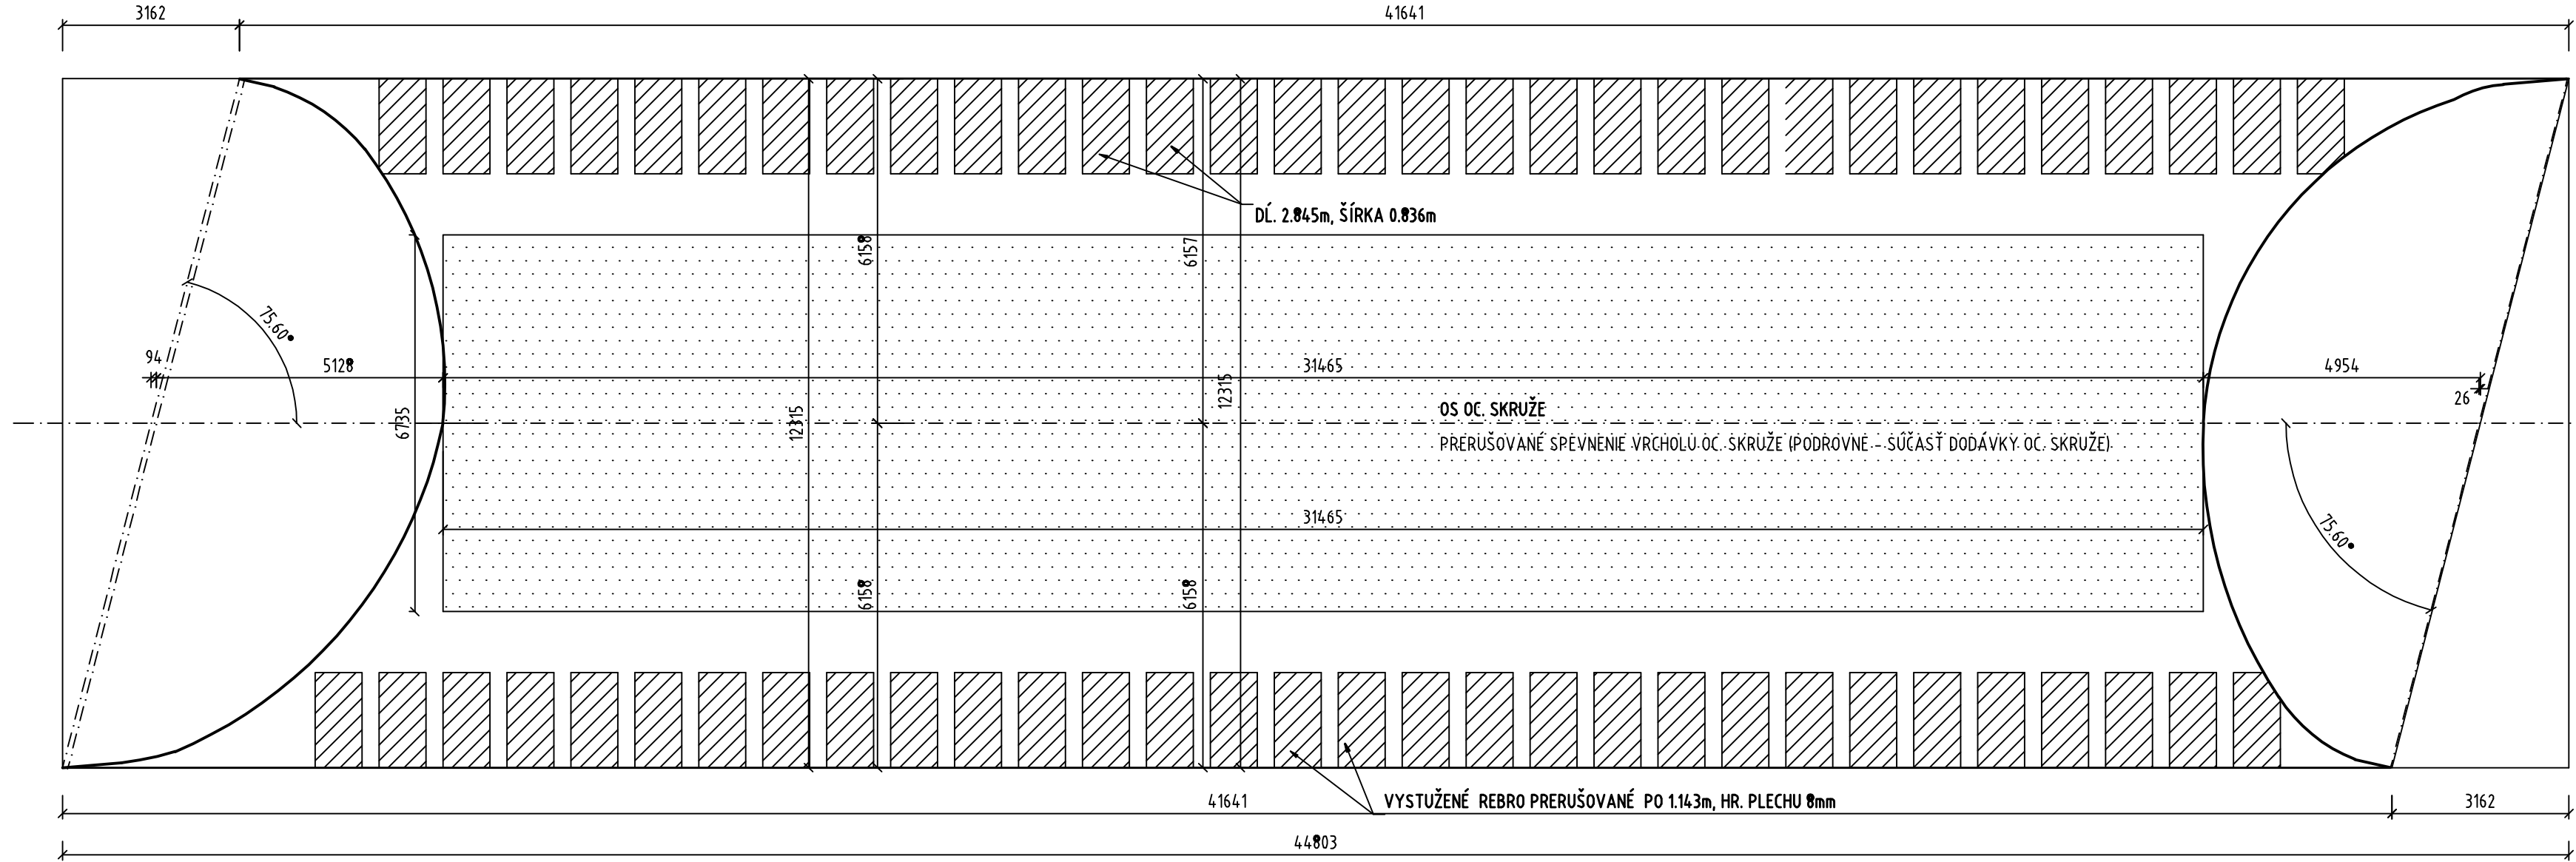

OBJEDNÁVATEĽ

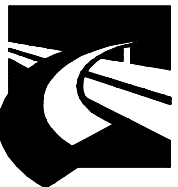

NÁRODNÁ DIAĽNIČNÁ SPOLOČNOSŤ

DOKUMENTÁCIA NA STAVEBNÉ POVOLENIE 212-00

ZÁKAZKA		DIAĽNIČNÝ PRIVÁDZAČ LIETAVSKÁ LÚČKA - ŽILINA			
ČASŤ STAVBY		212-00 MOST NAD POČNOU CESTOU V KM 5,460		MILETIČOVA 21, P.O. BOX 34 820 05 BRATISLAVA 25 TEL. : 02/5057 4703, FAX : 02/5057 4798	
PRÍLOHA		VÝKRES TVARU OCEĽOVEJ SKRUŽE		STUPEŇ	ČÍSLO ZÁKAZKY
OBJEDNÁVATEĽ		NÁRODNÁ DIAĽNIČNÁ SPOLOČNOSŤ, a.s.		DSP	1347/1214
HLAVNÝ INŽ. PROJ.		TECH. KONTROLA		SÚRADNICOVÝ SYSTÉM	
Ing. Marek GOLÁB		Ing. Ondrej KUPČO		JTSK	
ZODP. PROJ.		VED. ÚSEKU		VÝŠKOVÝ SYSTÉM	
Ing. Ladislav BAČA		Ing. Peter ŽIAK		Bpv	
VYPRACOVAL		DÁTUM	FORMÁT	MIERKA	
Ing. P. FUNTIK		05.2014	4x A4	1:100, 1:10	
				ČÍSLO PRÍLOHY	SÚPRAVA
				7	