



POZDĹŽNY REZ A - A V OSI NOSNEJ KONŠTRUKCIE ĽAVÉHO (PRAVÉHO) MOSTA 1:150

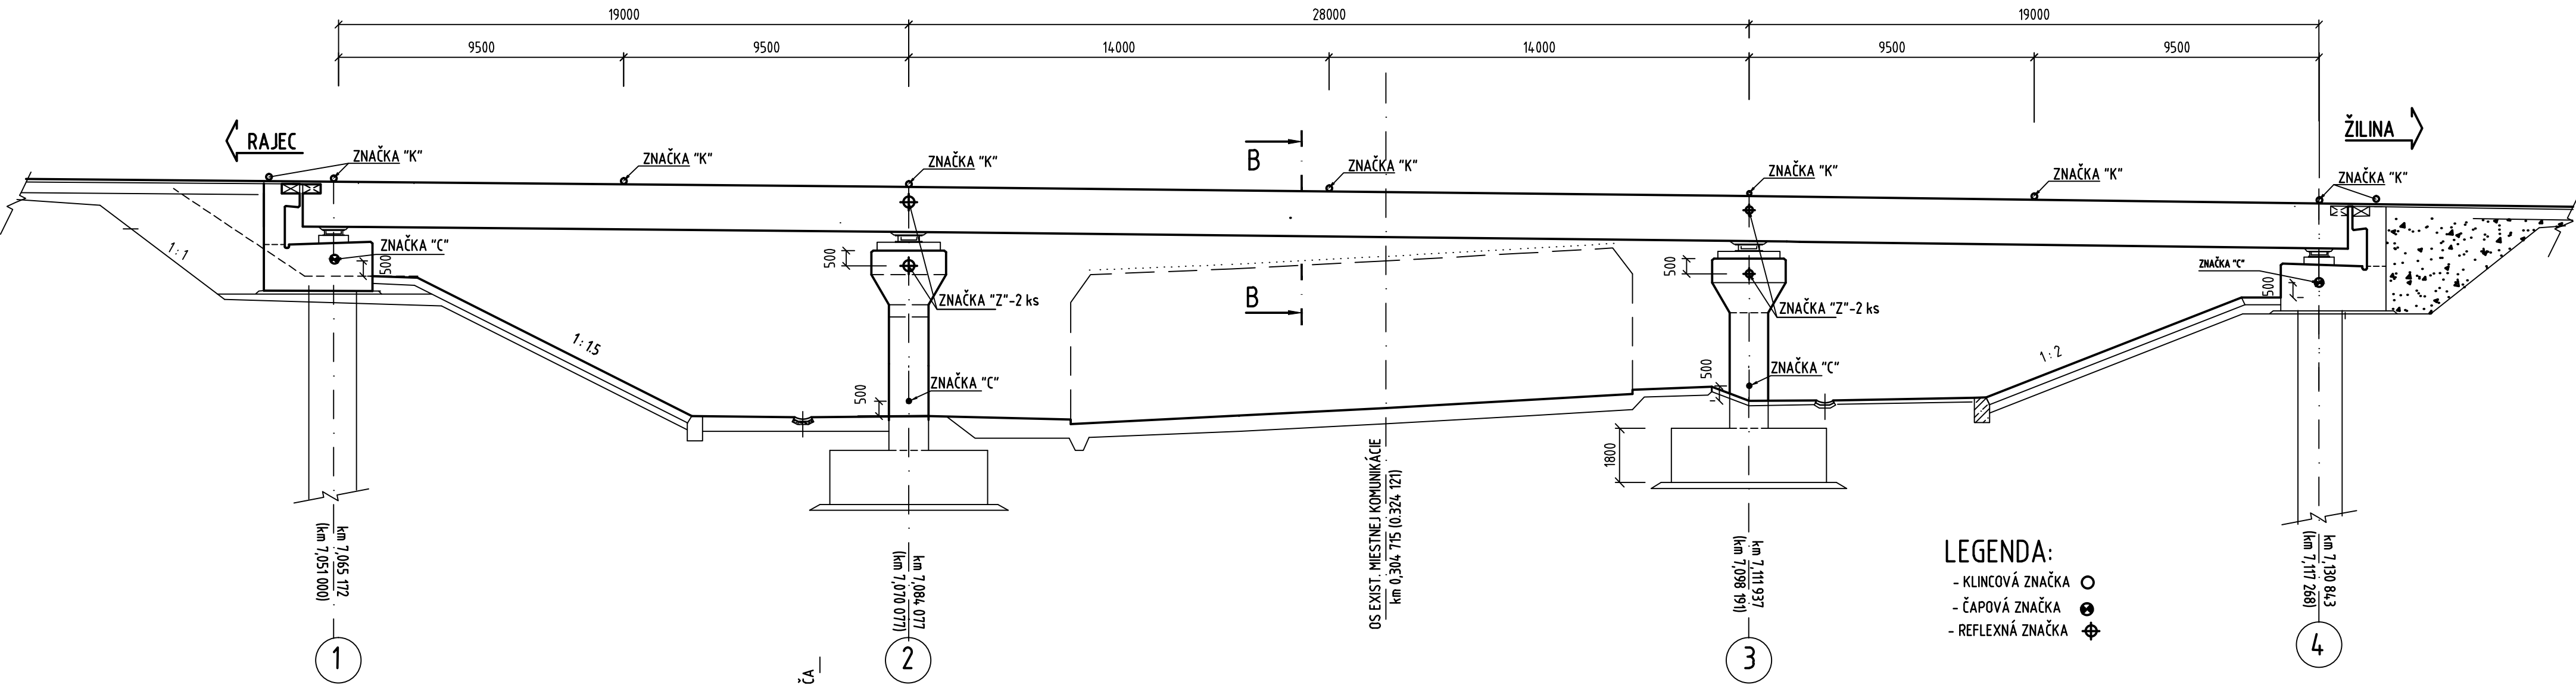

PRIEČNY REZ B - B 1:100

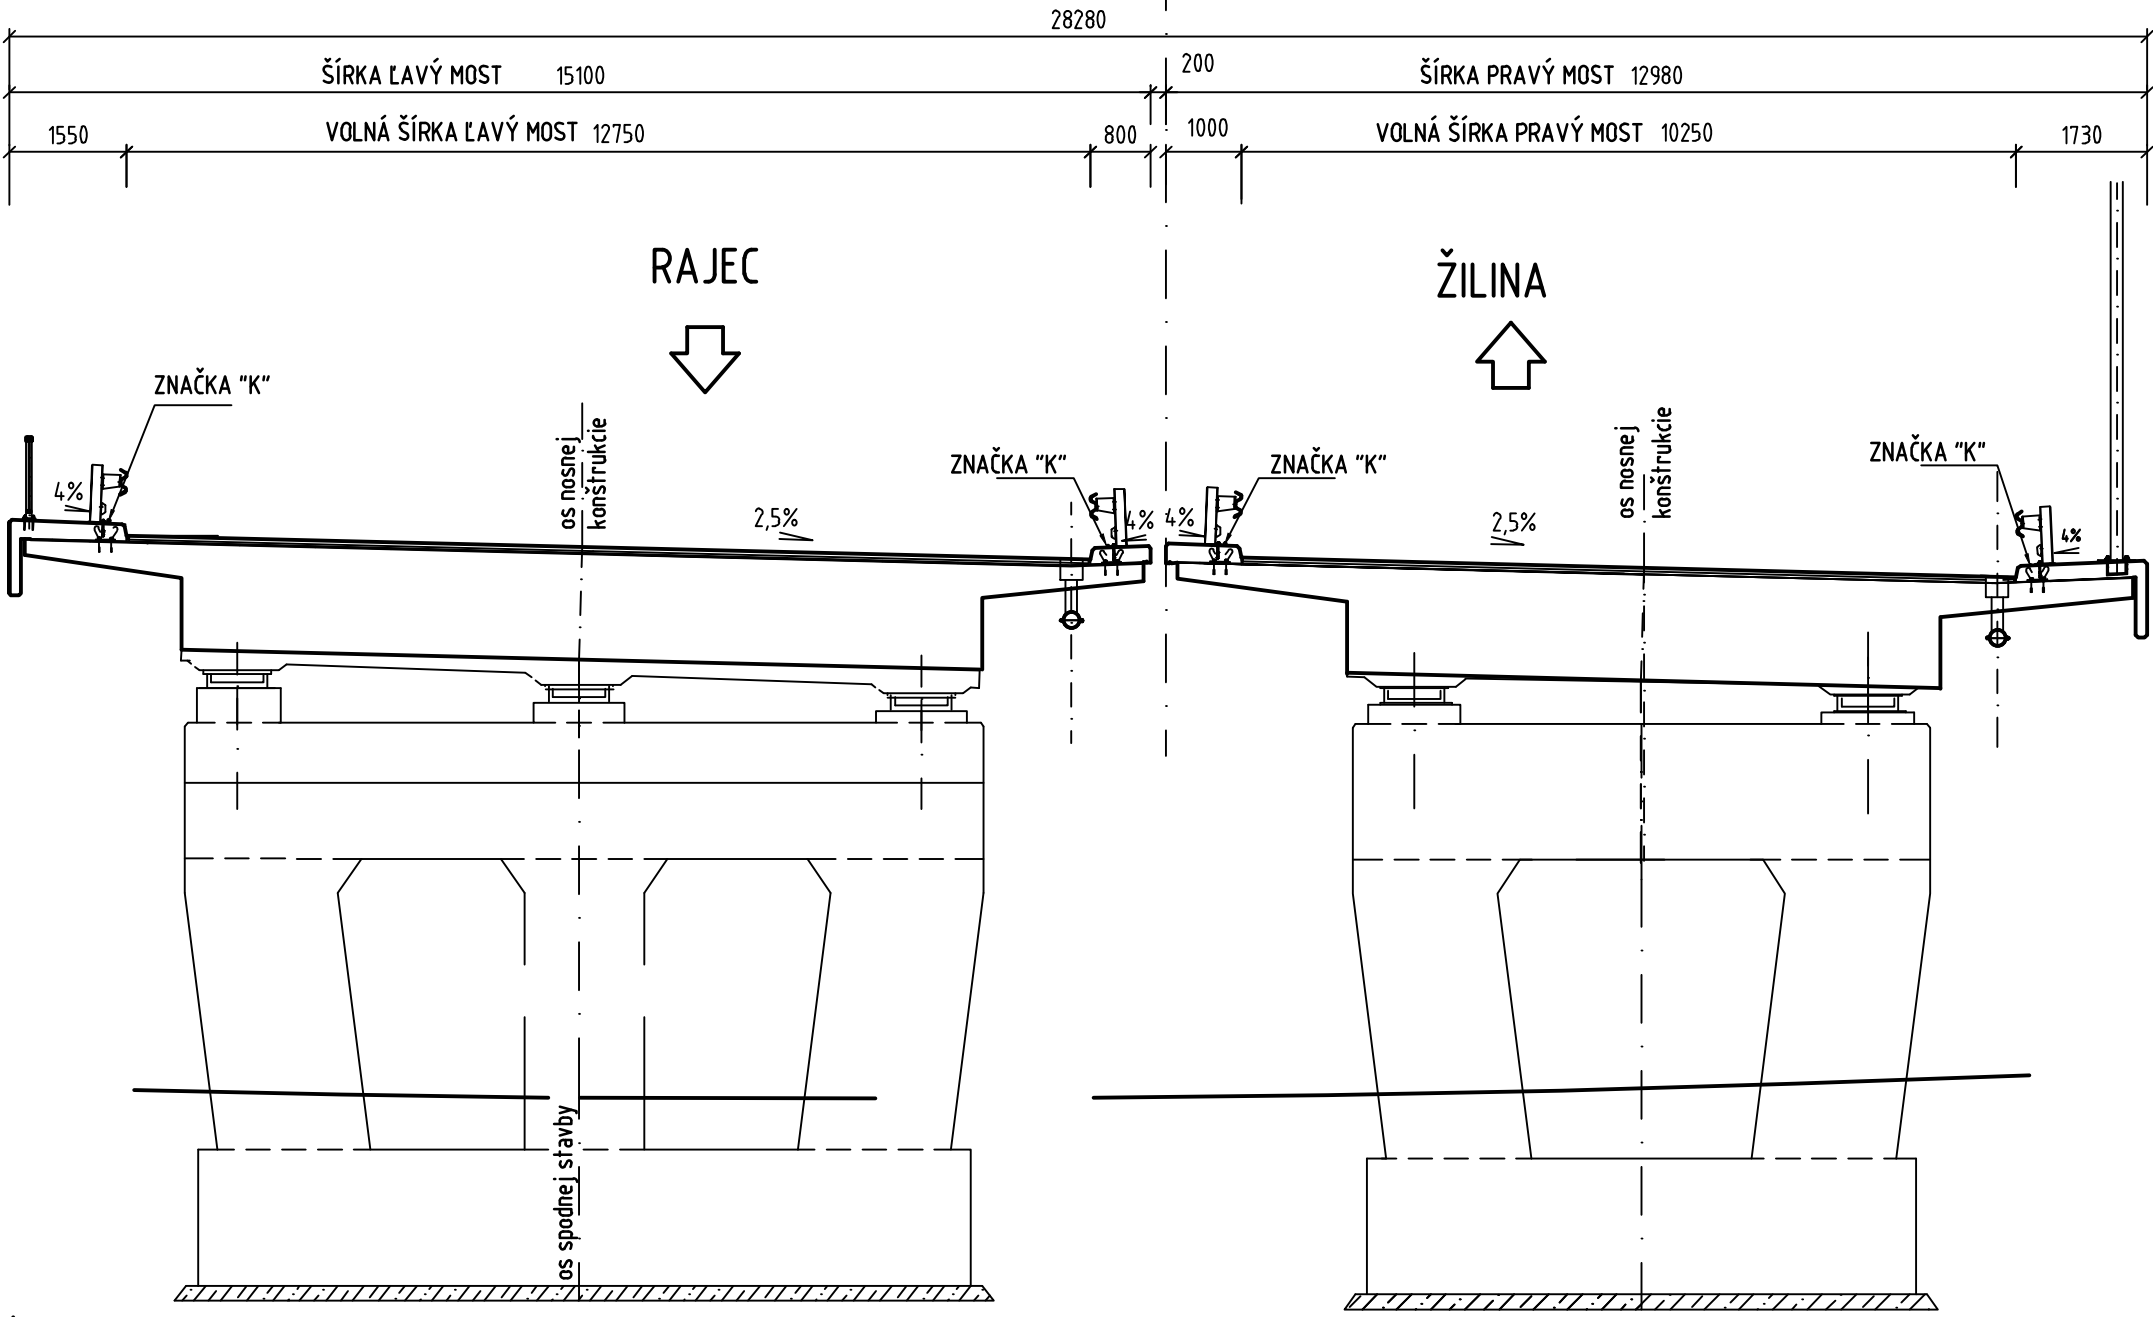

ŠPECIFIKÁCIA BODOV

BOD	POČET ks/pcs
POZOROVACÍ BOD	2
VZŤAŽNÝ BOD	1

POZNÁMKA

- VZŤAŽNÝ BOD, Z KTORÉHO JE MOŽNÁ ZÁMERA NA POZOROVACIE BODY, MUŠI BYŤ UMIESTNENÝ V BLÍZKOSTI MOSTA TAK, ABY TIETO BODY MOHLI BYŤ, V PRÍPADE POTREBY, POMOCOU NEHO OBNOVENÉ.
- NAD BODOM MUŠI BYŤ VOĽNÝ PRIESTOR MIN. 1,0m
- VŠETKY ZNAČKY BUDÚ Z NEKORODUJÚCEHO MATERIÁLU

ŠPECIFIKÁCIA ZNAČIEK

OZNAČENIE	BOD	POČET ks
K	KLINCOVÁ ZNAČKA	36
C	ČAPOVÁ ZNAČKA	8
Z	REFLEXNÁ ZNAČKA	8

OBJEDNÁVATEĽ




NÁRODNÁ DIAĽNIČNÁ SPOLOČNOSŤ

POZNÁMKA:

- VZŤAŽNÝ BOD SA UMIESTNI V BLÍZKOSTI MOSTA TAK, ABY Z NEHO BOLA MOŽNÁ ZÁMERA A PRÍPADNÁ REKONŠTRUKCIA POZOROVACÍCH BODOV


DETAIL STABILIZÁCIE M 1:5

KLINCOVÁ ZNAČKA (K) - NA RÍMSA

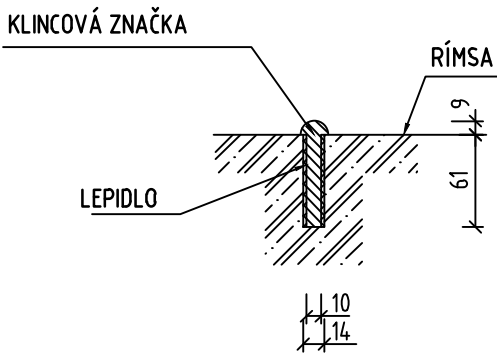


DETAIL STABILIZÁCIE M 1:5

ČAPOVÁ ZNAČKA (C) - NA OPORE - NA PILIERI

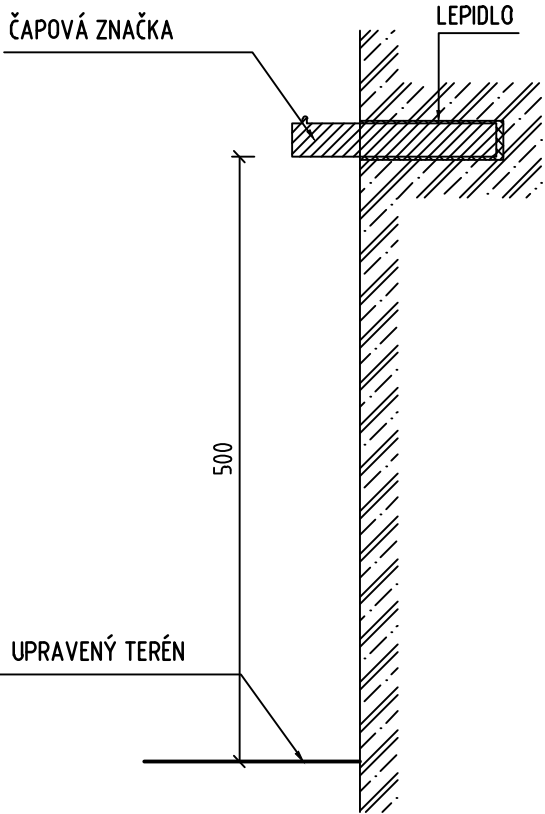


ZNAČKA (Z) M 1:2

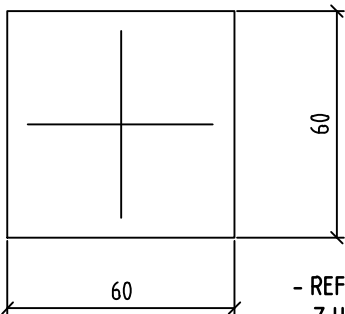


- REFLEXNÁ ZNAČKA Z UMELEJ HMOTY S KRÍŽOM BUDE NALEPENÁ NA PILIERI A N

POZOROVACÍ BOD 1:50


DETAIL "A"

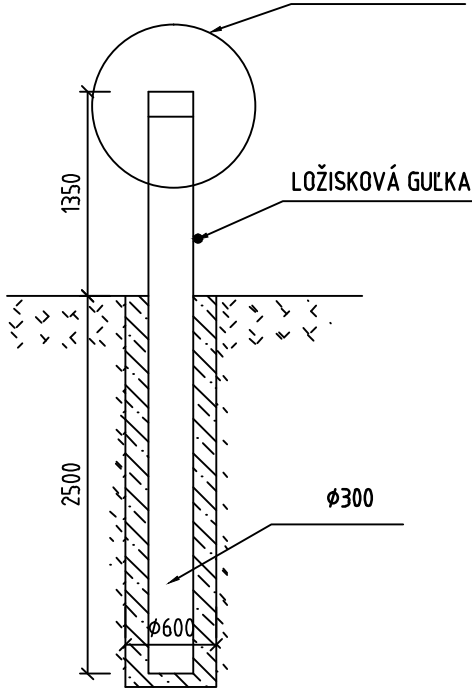

DETAIL "A" 1:5

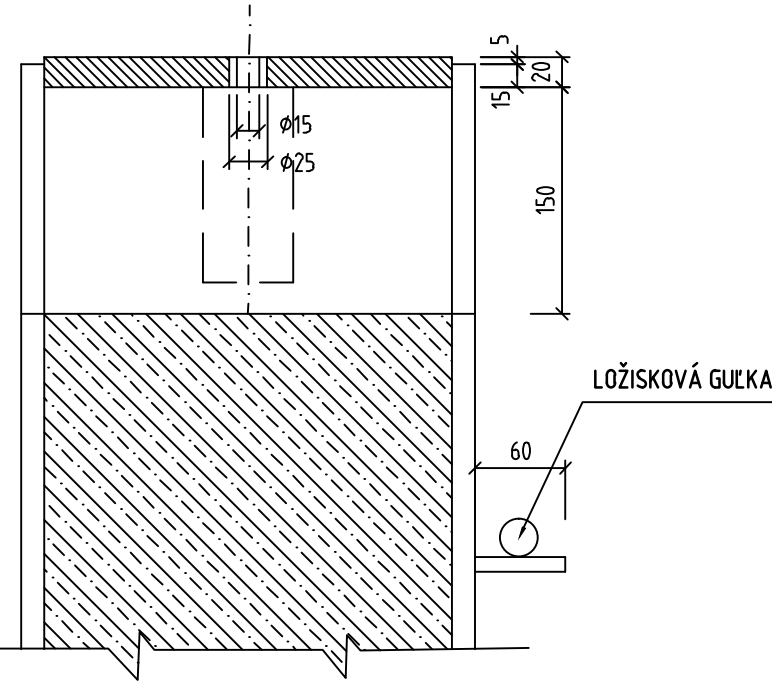

VZŤAŽNÝ BOD 1:20

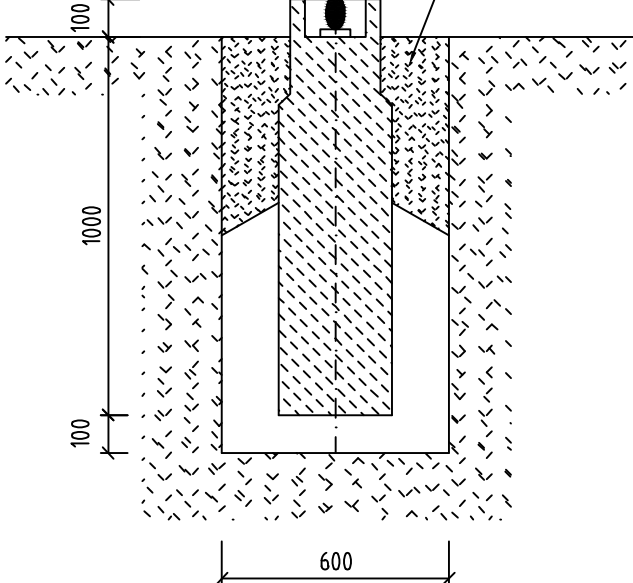

DOKUMENTÁCIA NA STAVEBNÉ POVOLENIE 217-00

ZÁKAZKA		DIAĽNIČNÝ PRIVÁDZAČ LIETAVSKÁ LÚČKA - ŽILINA		GC GEOCONSULT	
ČASŤ STAVBY		217-00 MOST NAD IV.OKRUŽNOU V KM 7,090		MILETIČOVA 21, P.O. BOX 34 820 05 BRATISLAVA 25 TEL.: 02/5057 4703, FAX.: 02/5057 4798	
PRÍLOHA		POZOROVACIE A POZOROVANÉ BODY		STUPEŇ	ČÍSLO ZÁKAZKY
OBJEDNÁVATEĽ		NÁRODNÁ DIAĽNIČNÁ SPOLOČNOSŤ, a.s.		DSP	134 7/1214
HLAVNÝ INŽ. PROJ.		Ing. Marek Goláb		TECH. KONTROLA	
Ing. Marek Goláb		Ing. Ladislav BAČA, CS		SÚRADNICOVÝ SYSTÉM	
ZODP. PROJ.		Ing. Zuzana ŠTEFKOVÁ		VED. ÚSEKU	
Ing. Zuzana ŠTEFKOVÁ		Ing. Peter ŽIAK		VÝŠKOVÝ SYSTÉM	
VYPRACOVAL		Ing. Zuzana ŠTECHOVÁ		DÁTUM	
Ing. Zuzana ŠTECHOVÁ		05.2014		FORMÁT	
				6x A4	
				MIERKA	
				1:150, 1:100	
				ČÍSLO PRÍLOHY	SÚPRAVA
				10.2	