


POUŽITÉ MATERIÁLY :

PODKLADNÝ BETÓN	... C12/15 X0 (SK)
PILÓTY	... C25/30 XC2 (SK)
ÚLOŽNÉ PRAHY, KRÍDLA OPŔR	... C30/37 XC4,XD1,XF2 (SK)
ZÁVERNÝ MŮRIK OPŔR	... C30/37 XC4,XD1,XF2 (SK)
ÚLOŽNÝ BLOK	... C30/37 XC4,XD1,XF2 (SK)
BETONÁRSKA VÝSTUŽ	B500B


IZOLÁCIE :

VŠETKY PLOCHY V STYKU SO ZEMINOU SÚ NATRETÉ IZOLAČNÝM NÁTEROM PROTI ZEMNEJ VLHKOSTI 1X PN + 2X AN ZA STUĐENA.


REZ A-A
M 1:100
(REZ V OSI ULOŽENIA)

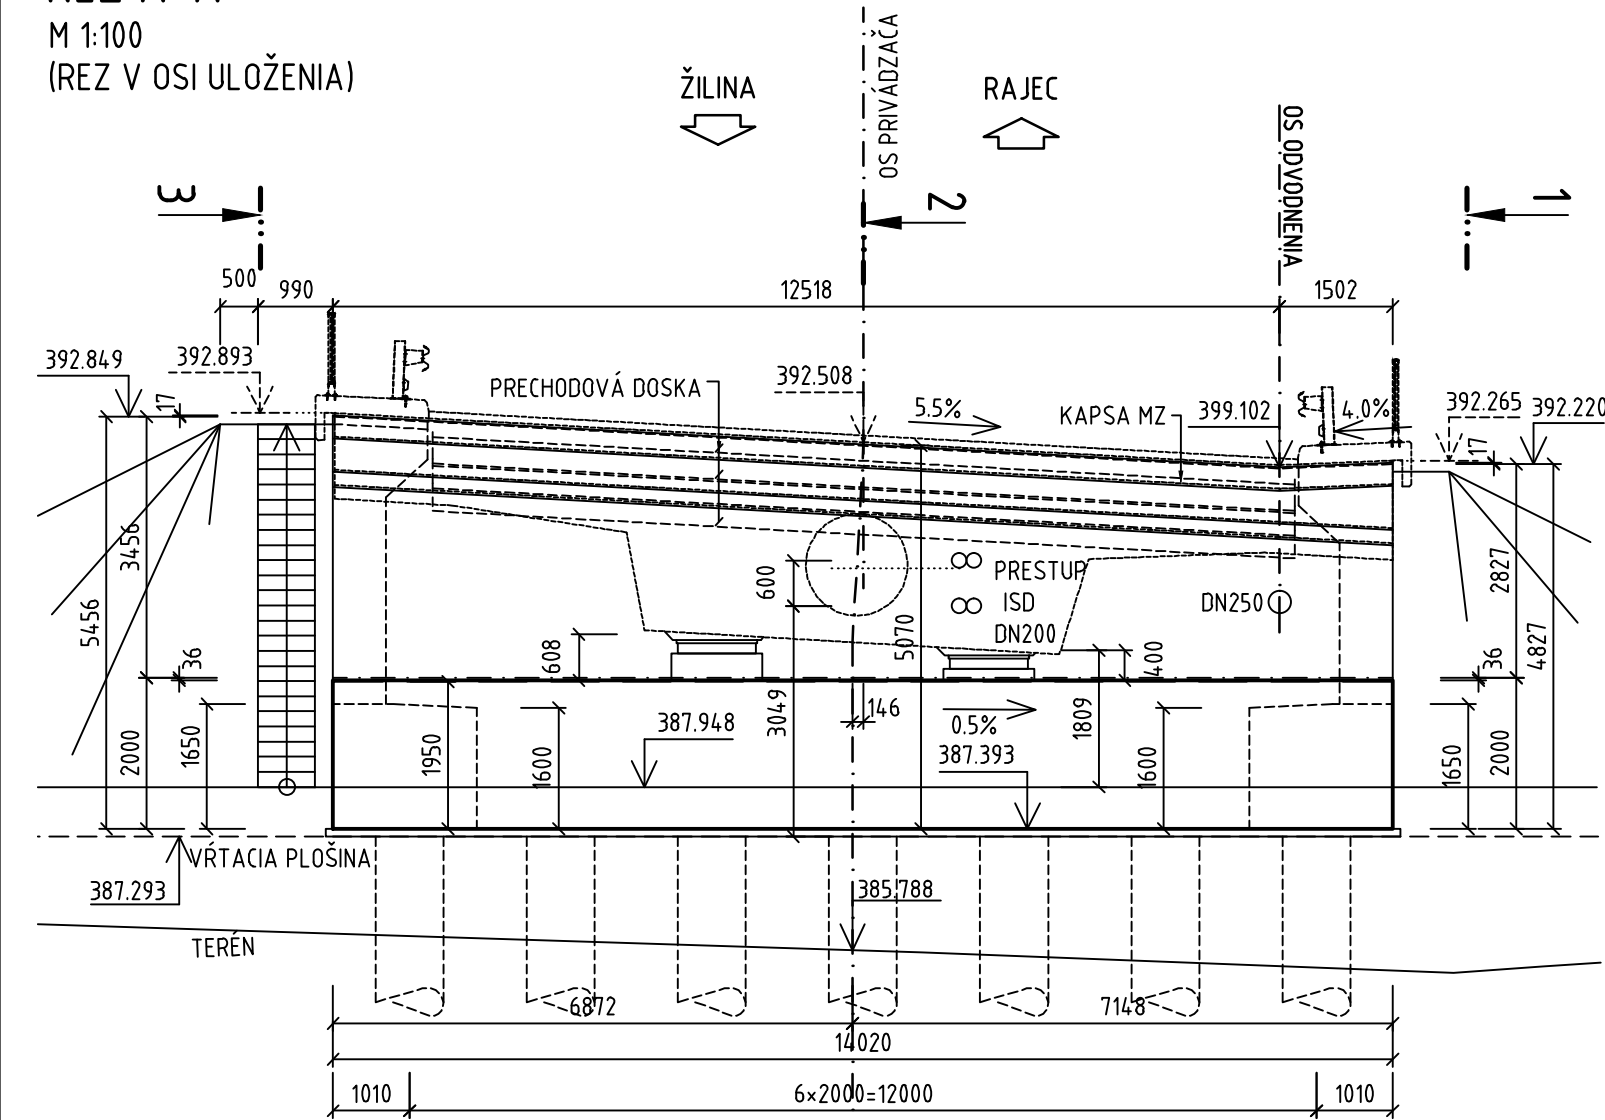

REZ B-B
M 1:100

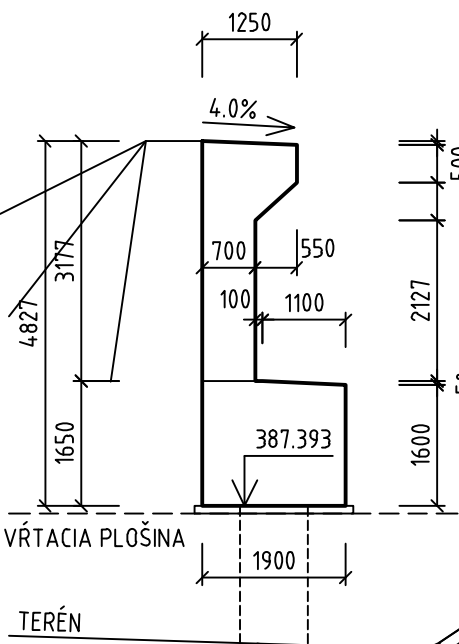

REZ 1-1
M 1:100

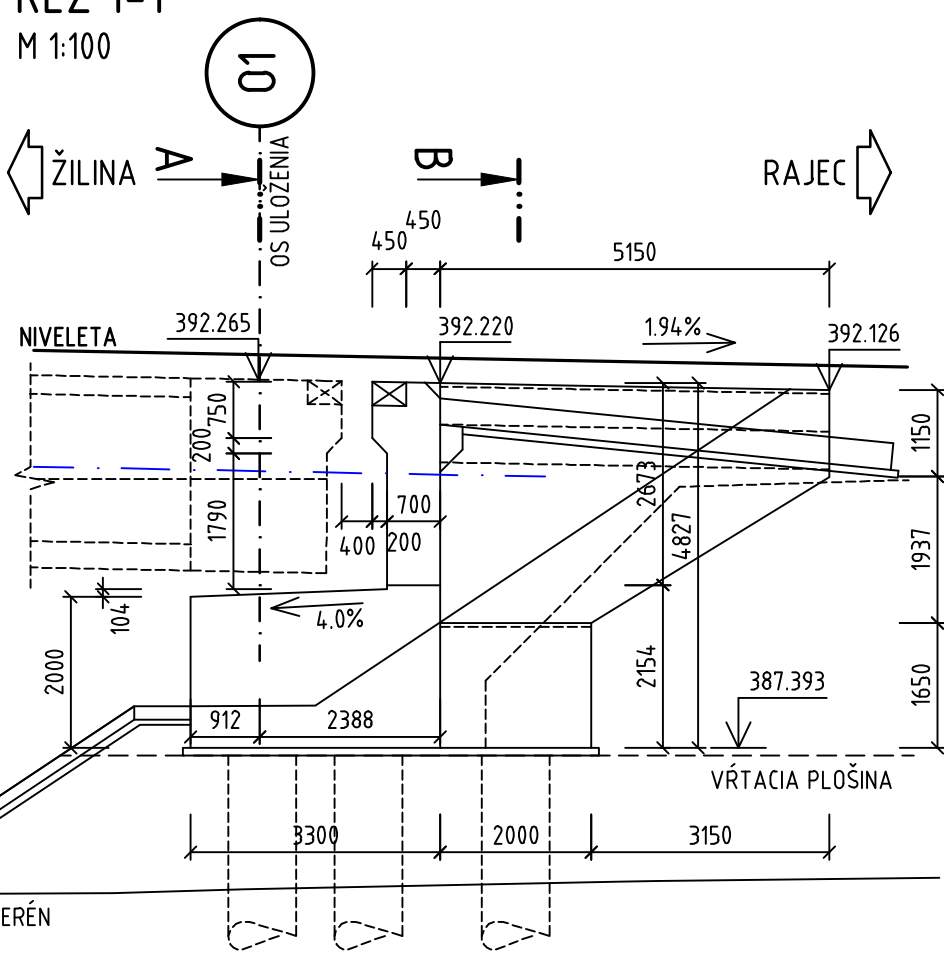


OBJEDNÁVATEĽ




NÁRODNÁ DIAĽNIČNÁ SPOLOČNOSŤ


REZ 2-2
M 1:100

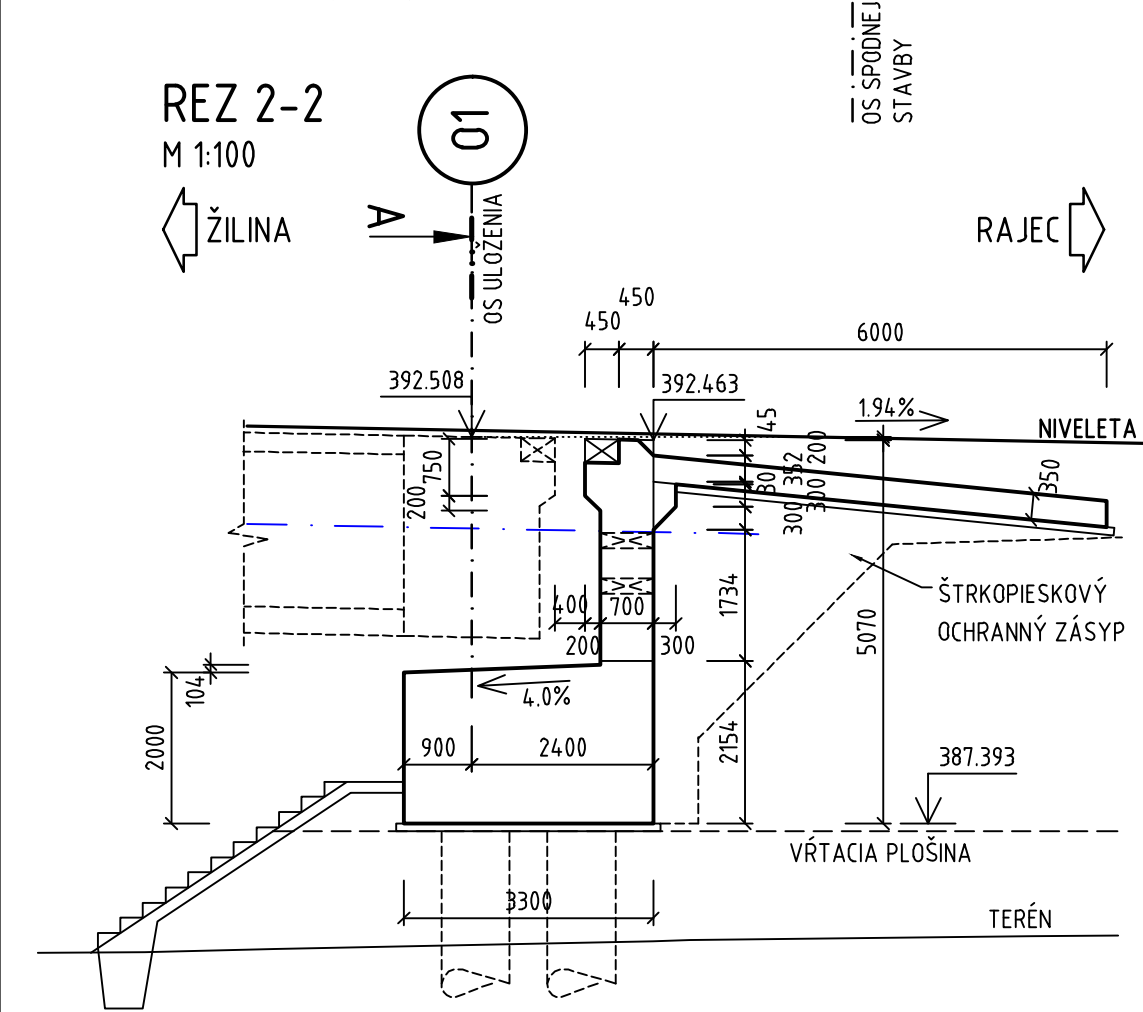

REZ 3-3
M 1:100

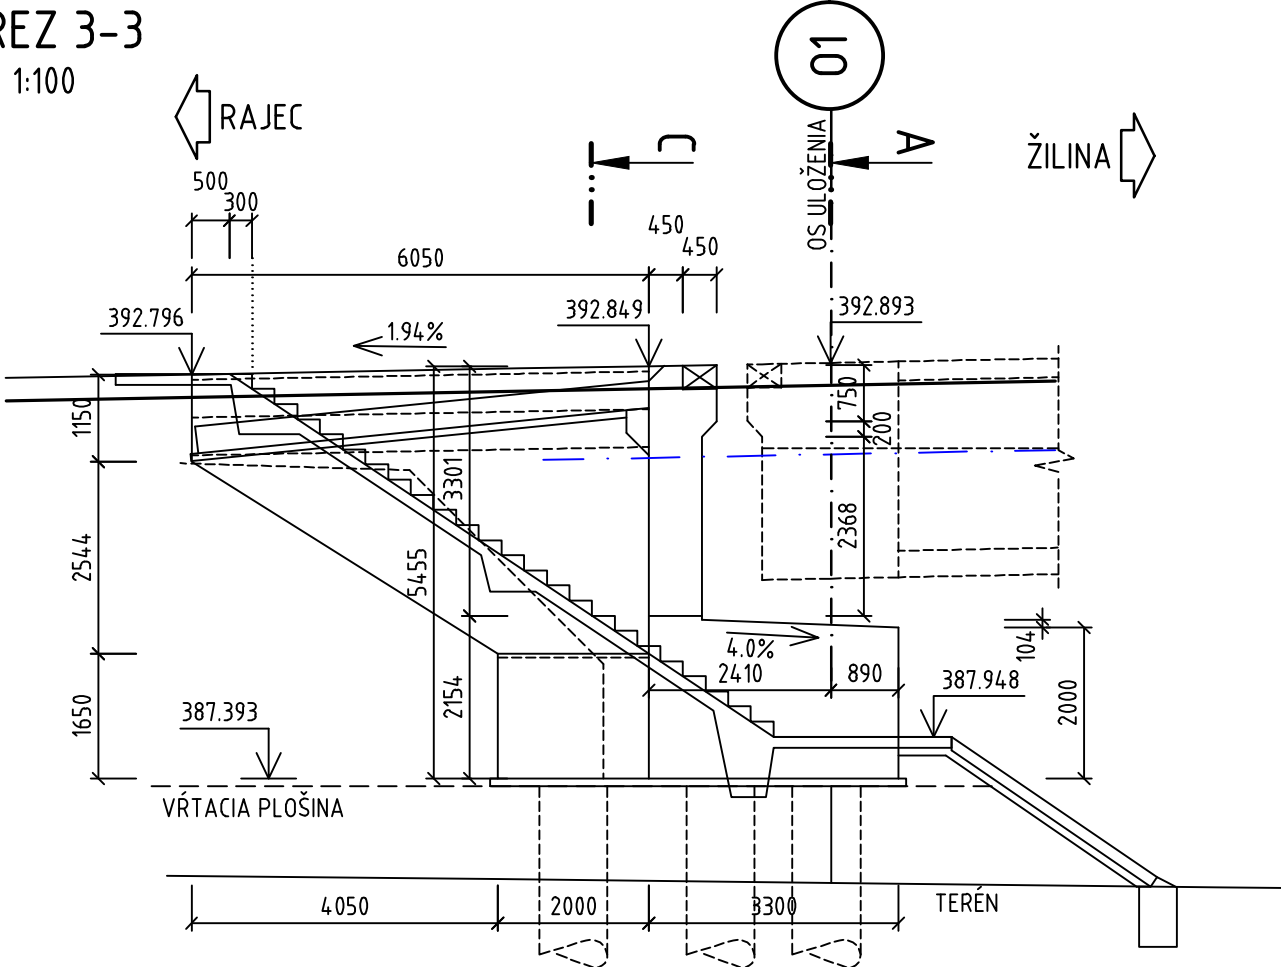

REZ C-C
M 1:100

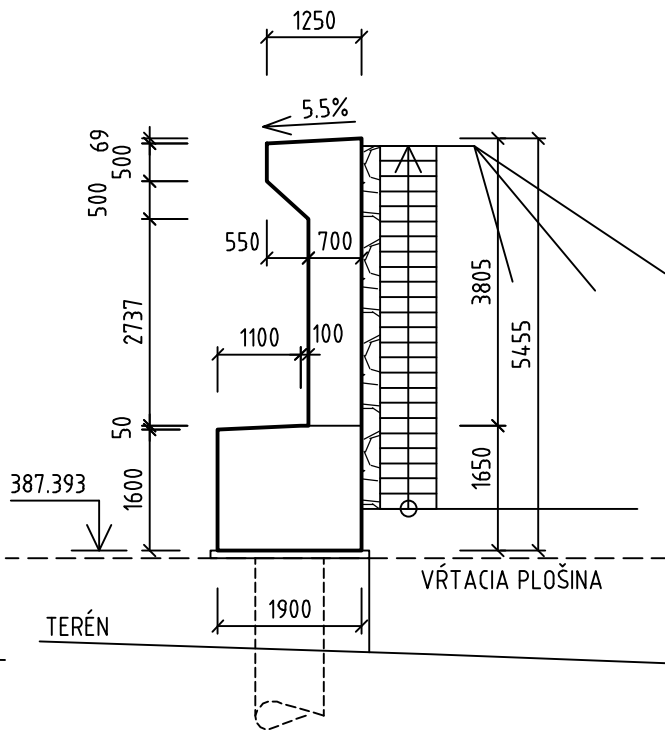

DOKUMENTÁCIA NA STAVEBNÉ POVOLENIE
218-00

ZÁKAZKA		DIAĽNIČNÝ PRIVÁDZAČ LIETAVSKÁ LÚČKA - ŽILINA		GEOCONSULT	
ČASŤ STAVBY		218-00 MOST NA PRIVÁDZAČI V KM 0,810		MILETIČOVA 21, P.O. BOX 34 820 05 BRATISLAVA 25 TEL.: 02/5057 4703, FAX.: 02/5057 4798	
PRÍLOHA		VÝKRES TVARU OPORY 1		STUPEŇ	ČÍSLO ZÁKAZKY
OBJEDNÁVATEĽ		NÁRODNÁ DIAĽNIČNÁ SPOLOČNOSŤ, a.s.		DSP	134.7/1214
HLAVNÝ INŽ. PROJ.		Ing. Marek Goláb		OKRES ŽILINA	
ZODP. PROJ.		Ing. Dušan Ďuriš, PhD.		KATASTRÁLNE ÚZEMIE: PORÚBK	
VYPRACOVAL		Ing. Dušan Ďuriš, PhD.		ČÍSLO PRÍLOHY	
DÁTUM		05.2014		SÚPRAVA	5.1
FORMÁT		6x A4		MIERKA	
				1:100	