


OBJEDNÁVATEĽ



NÁRODNÁ DIAĽNIČNÁ SPOLOČNOSŤ

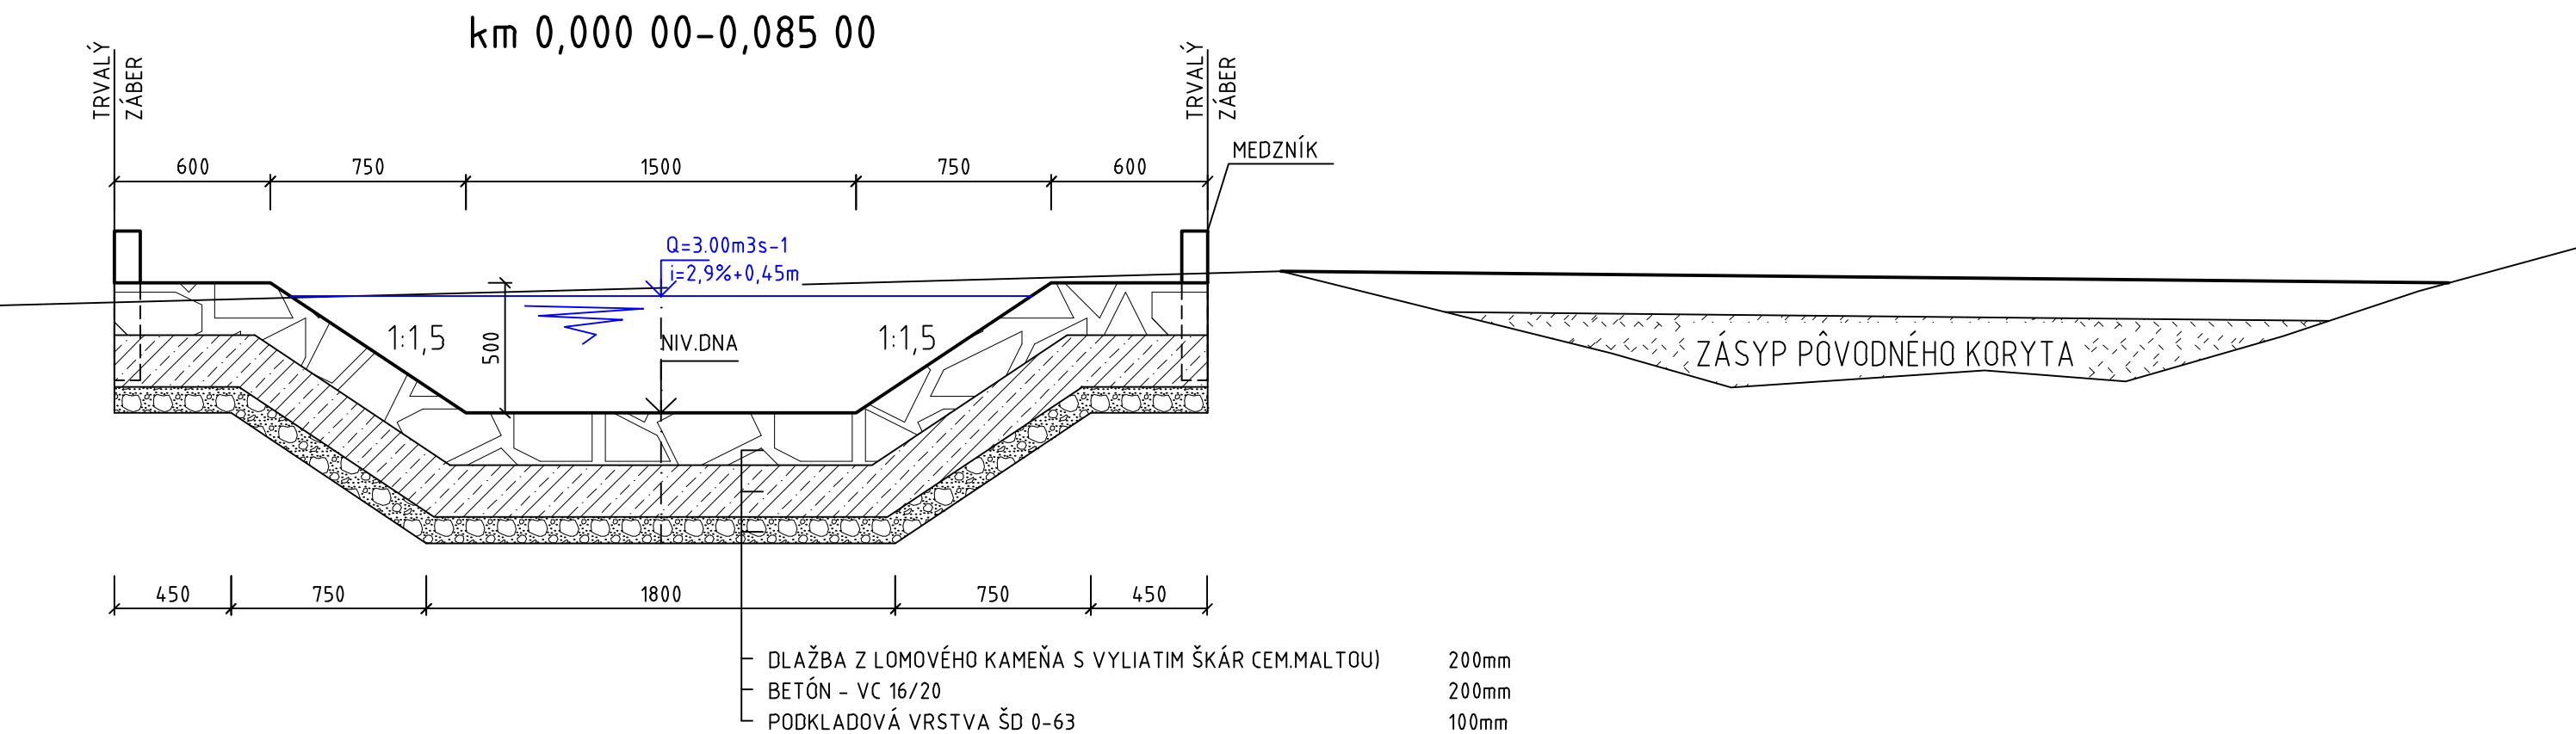

DOKUMENTÁCIA NA STAVEBNÉ POVOLENIE 331-00

ZÁKAZKA			DIAĽNIČNÝ PRIVÁDZAČ LIETAVSKÁ LÚČKA - ŽILINA		GC GEOCONSULT	
ČASŤ STAVBY			331-00 PRELOŽKA POTOKA V km 2,460			MILETIČOVA 21, P.O. BOX 34 820 05 BRATISLAVA 25 TEL. : 02/5057 4703, FAX. : 02/5057 4798
PRÍLOHA			VZOROVÝ PRIEČNY REZ			STUPEŇ DSP ČÍSLO ZÁKAZKY 134 7/1214
OBJEDNÁVATEĽ			NÁRODNÁ DIAĽNIČNÁ SPOLOČNOSŤ, a.s.			OKRES ŽILINA
HLAVNÝ INŽ. PROJ. Ing. Marek Goláb	TECH. KONTROLA Ing. Ondrej KUPČO	SÚRADNICOVÝ SYSTÉM JTSK	KATASTRÁLNE ÚZEMIE: LIETAVSKÁ LÚČKA, PORÚBKA			
ZODP. PROJ. Ing. Karol Hlaváč	VED. ÚSEKU Ing. Peter ŽIAK	VÝŠKOVÝ SYSTÉM Bpv	ČÍSLO PRÍLOHY 5		SÚPRAVA	
VYPRACOVAL Ing. Karol Hlaváč	DÁTUM 05.2014	FORMÁT 3 x A4	MIERKA 1:25			