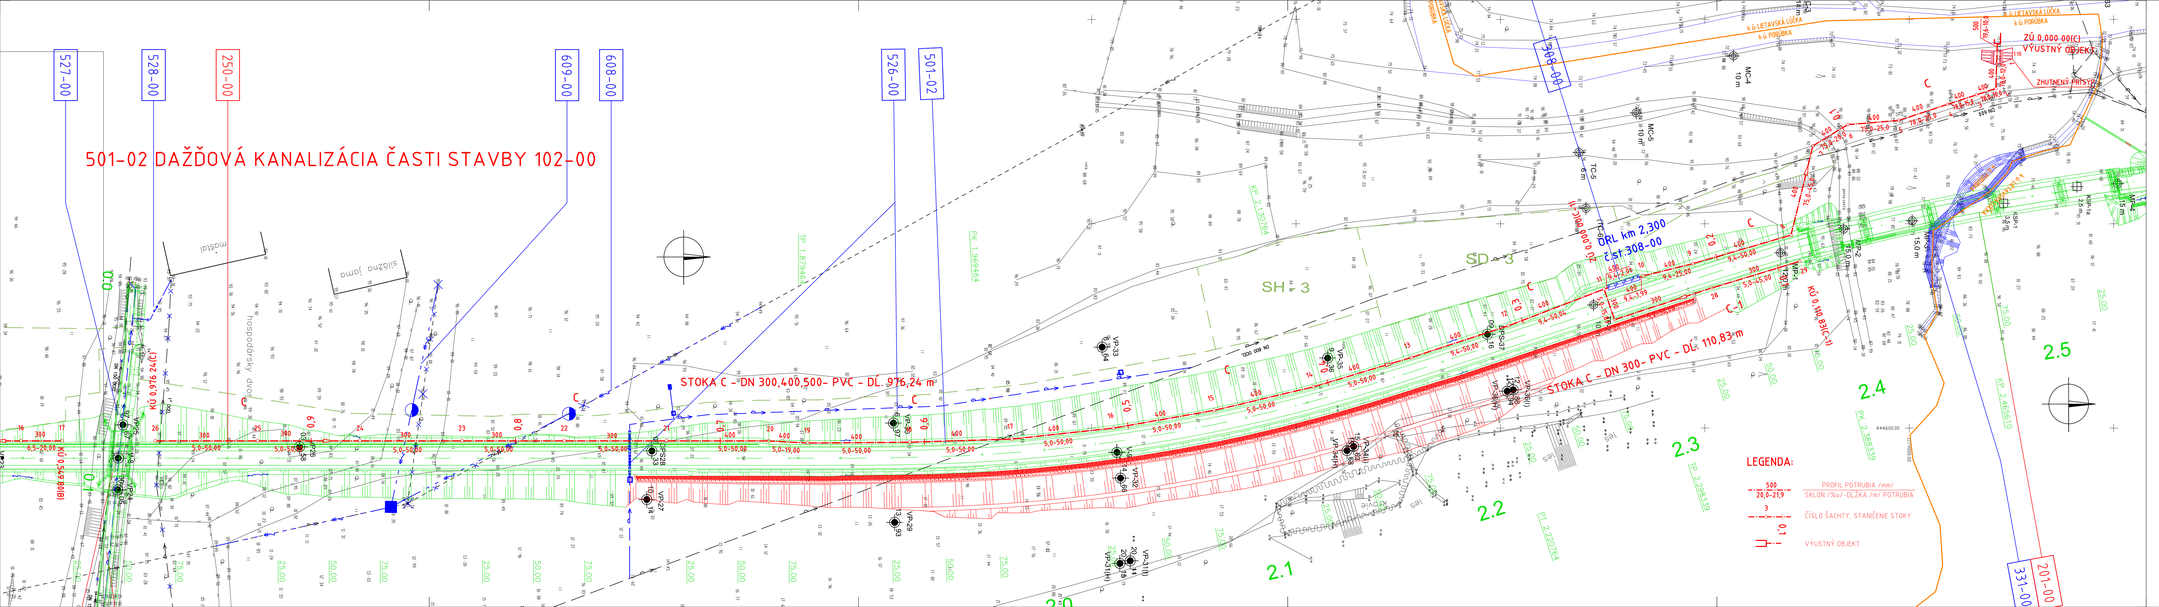

OBJEDNÁVATEĽ

NÁRODNÁ DIAĽNIČNÁ SPOLOČNOSŤ

DOKUMENTÁCIA NA STAVEBNÉ POVOLENIE
501-02

ZÁKAZKA **DIAĽNIČNÝ PRIVÁDZAČ LIETAVSKÁ LÚČKA - ŽILINA**		GEOCONSULT
ČASŤ STAVBY **501-02 Dažďová kanalizácia časti stavby 102-00**		MLIEČOVA 21, P.O. BOX 34 820 05 BRATISLAVA 25 TEL.: 02/5057 4703, FAX: 02/5057 4798
PRÍLOHA **SITUÁCIA km 1,550 - 2,500**	STUPEŇ DSP	ČÍSLO ZÁKAZKY 134.7/1214
OBJEDNÁVATEĽ NÁRODNÁ DIAĽNIČNÁ SPOLOČNOSŤ, a.s.	OKRES ŽILINA	
HLAVNÝ INŽ. PROJ. Ing. Marek GOLÁB	TECH. KONTROLA Ing. Ondrej KUPČO	SÚRADNICOVÝ SYSTÉM JTSK	KATASTRÁLNE ÚZEMIE POBOŽNÁ
ZODP. PROJ. Ing. Eva VOLLEKOVÁ	VED. ÚSEKU Ing. Peter ŽIAK	VÝŠKOVÝ SYSTÉM Bpv	ČÍSLO PRÍLOHY 2.3	SÚPRAVA
VYPRACOVAL Ing. Monika HLÔŠKOVÁ	DÁTUM 05.2014	FORMÁT 6x A4	MIERKA 1:1000	