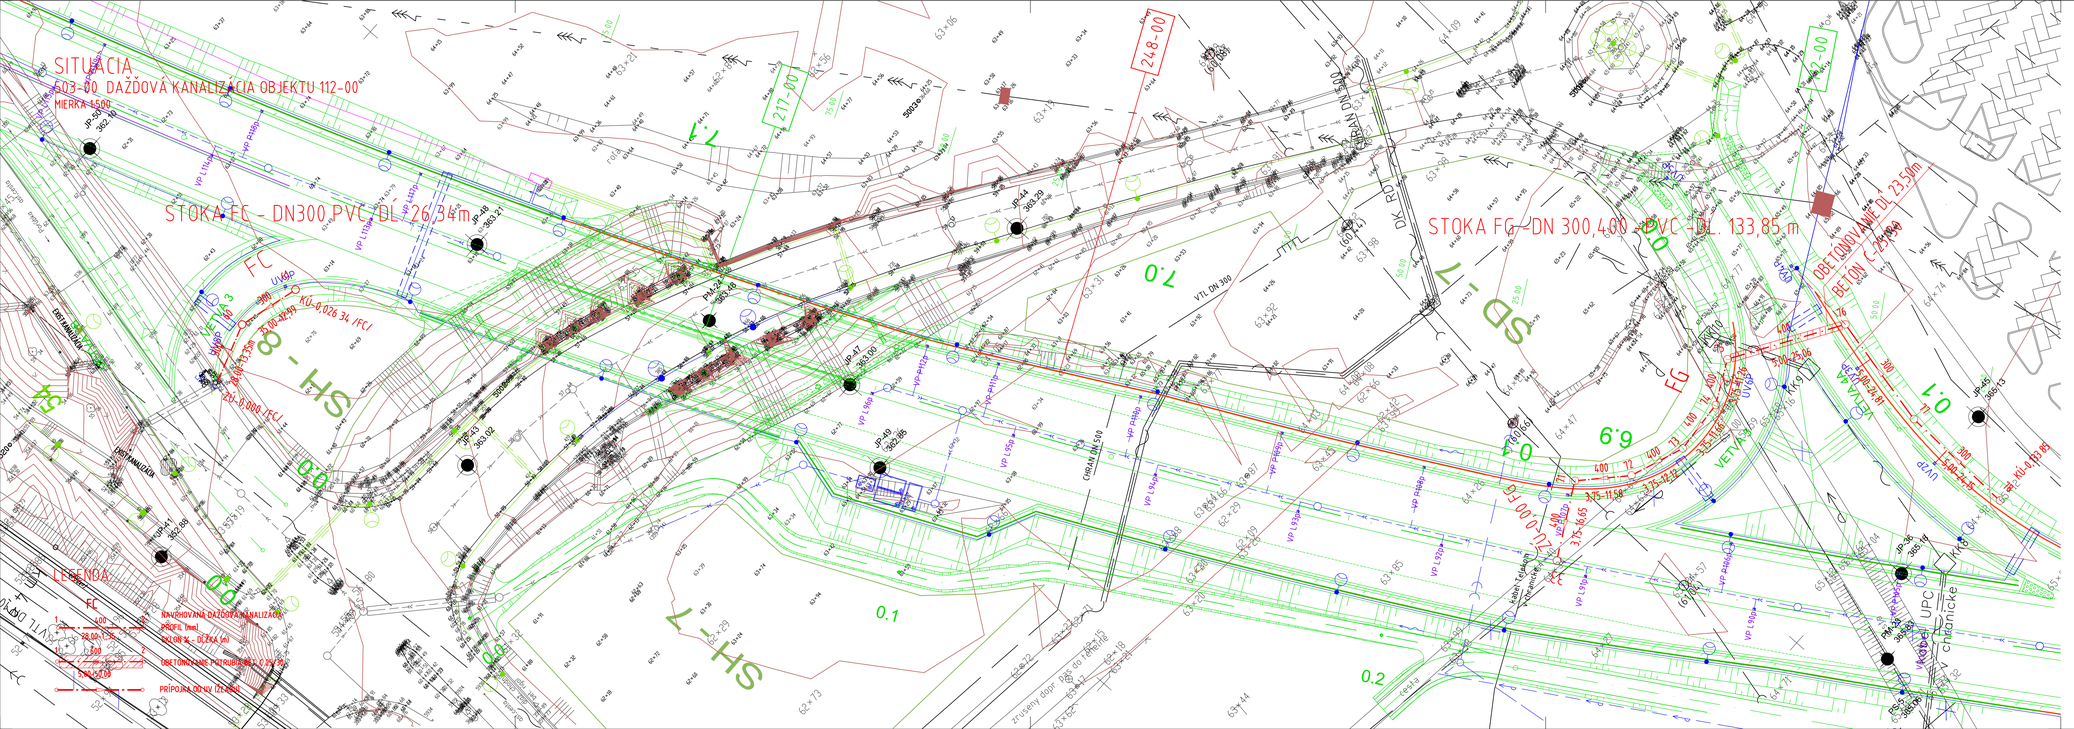
SITUÁCIA
503-00 DAŽĎOVÁ KANALIZÁCIA OBJEKTU 112-00
MIERKA 1:500
STOKA FC - DN300,PVC, DL. 26,34m
STOKA FG - DN 300,400 PVC - DL. 133,85 m
OBETŇOVACIE PÄTKY DL. 23,50m
BETÓN C 25/30
LEGENDA
NAVRHOVANÁ DAŽĎOVÁ KANALIZÁCIA
PROFIL [mm]
SKLON [‰] - DĹŽKA [m]
OBETŇOVANIE POTRUBIA BET. C 25/30
PRÍPOJKA DO UV
SH - 8
SH - 7
SD - 7
VETVA 3
VETVA 4
VETVA