



KATASTRÁLNE ÚZEMIE
DRUH POVRCHU ÚZEMIA

PRELOŽKA
VODOVODU DN 700
M 1:500 / 50

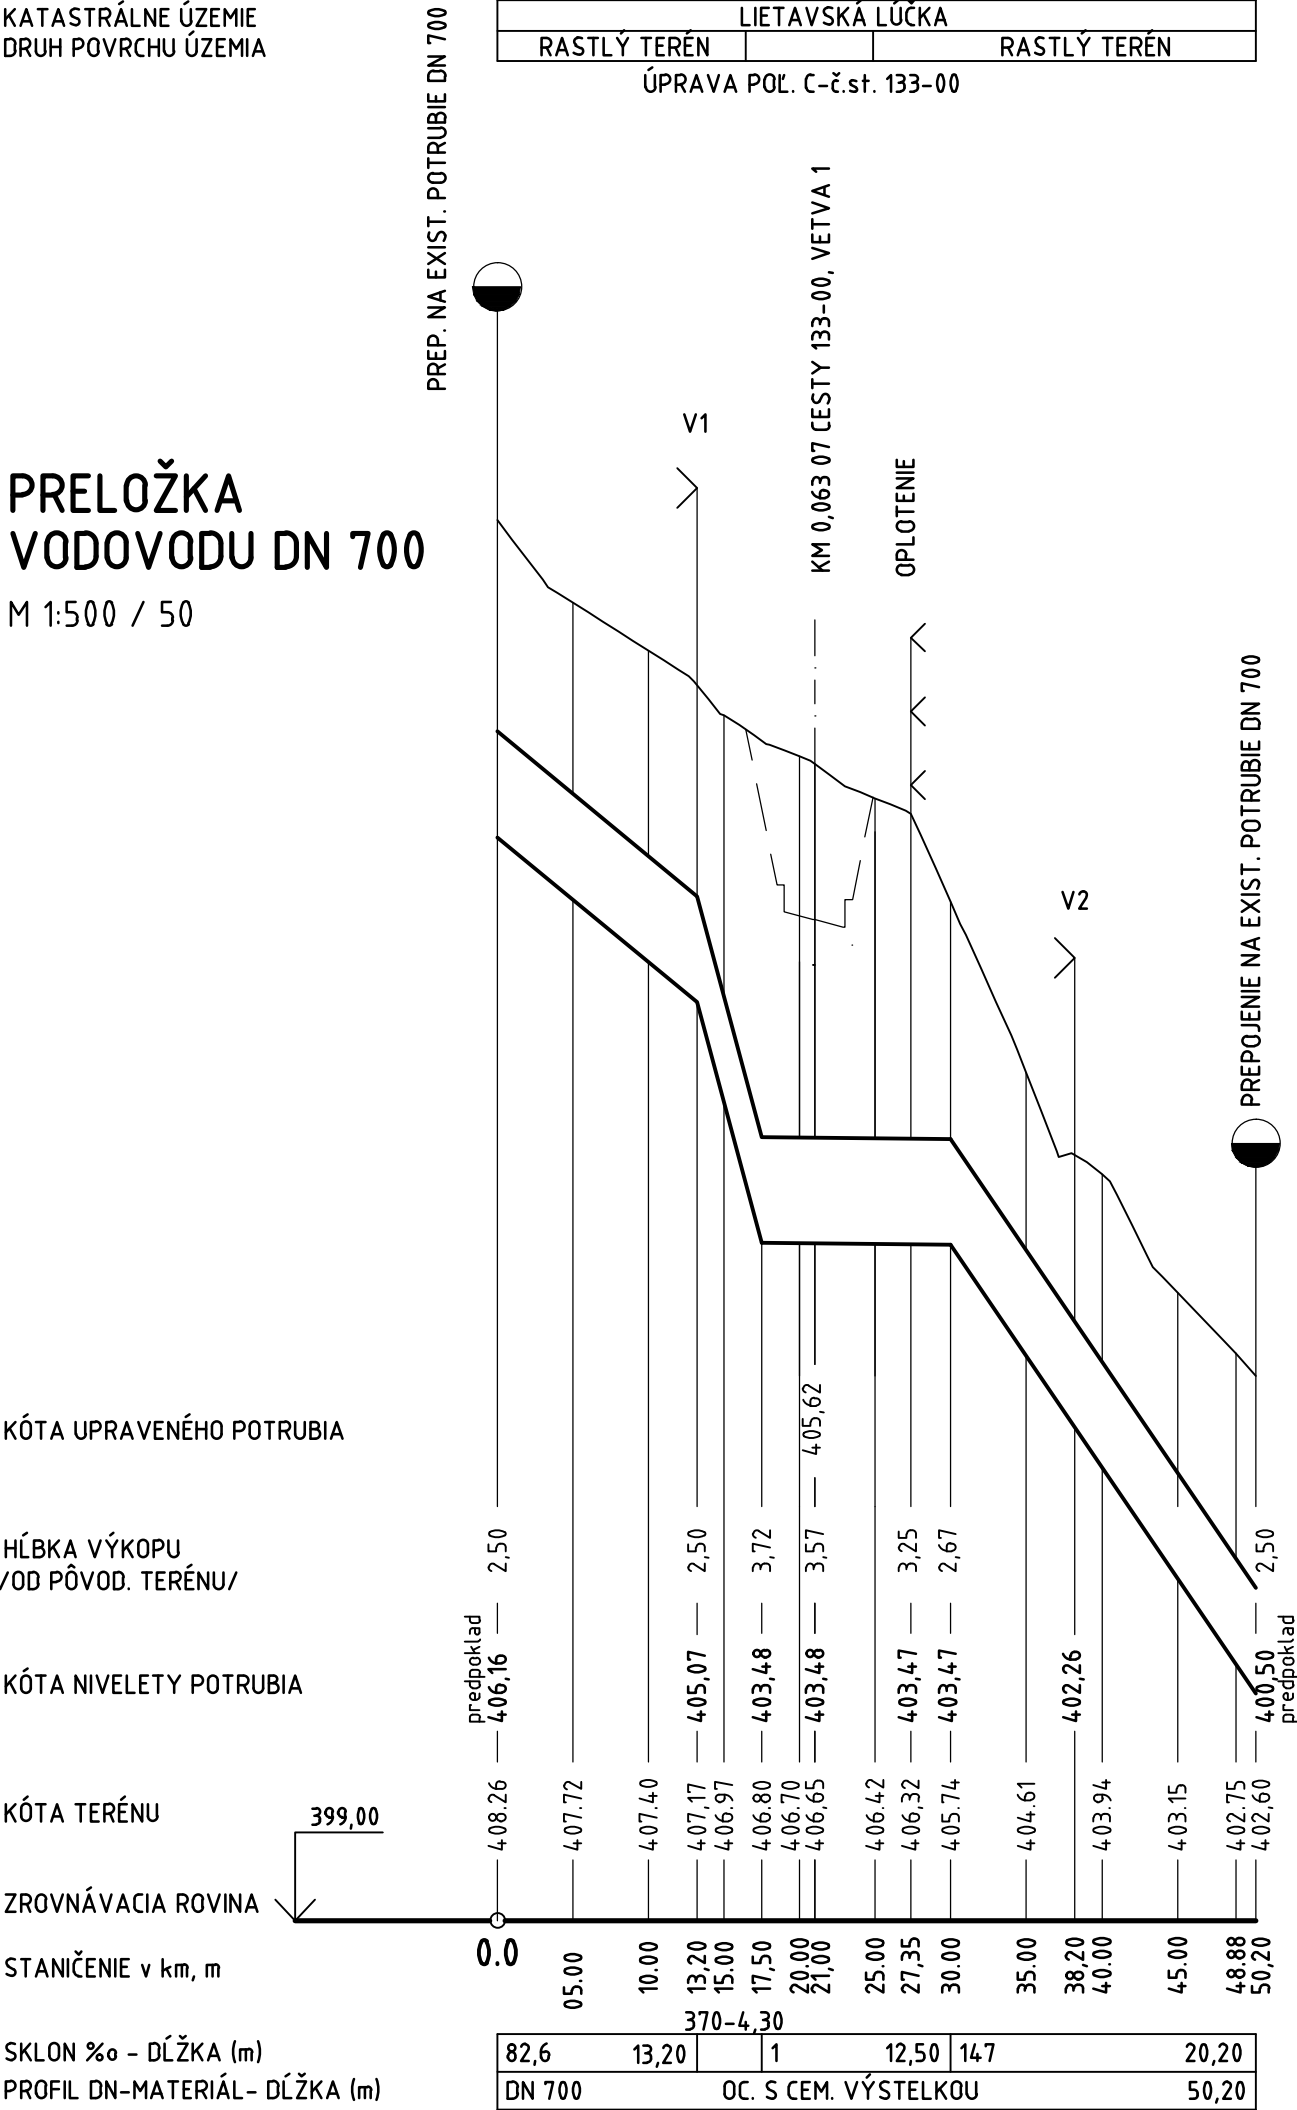

KATASTRÁLNE ÚZEMIE
DRUH POVRCHU ÚZEMIA

PRELOŽKA
VODOVODU DN 200
M 1:500 / 50

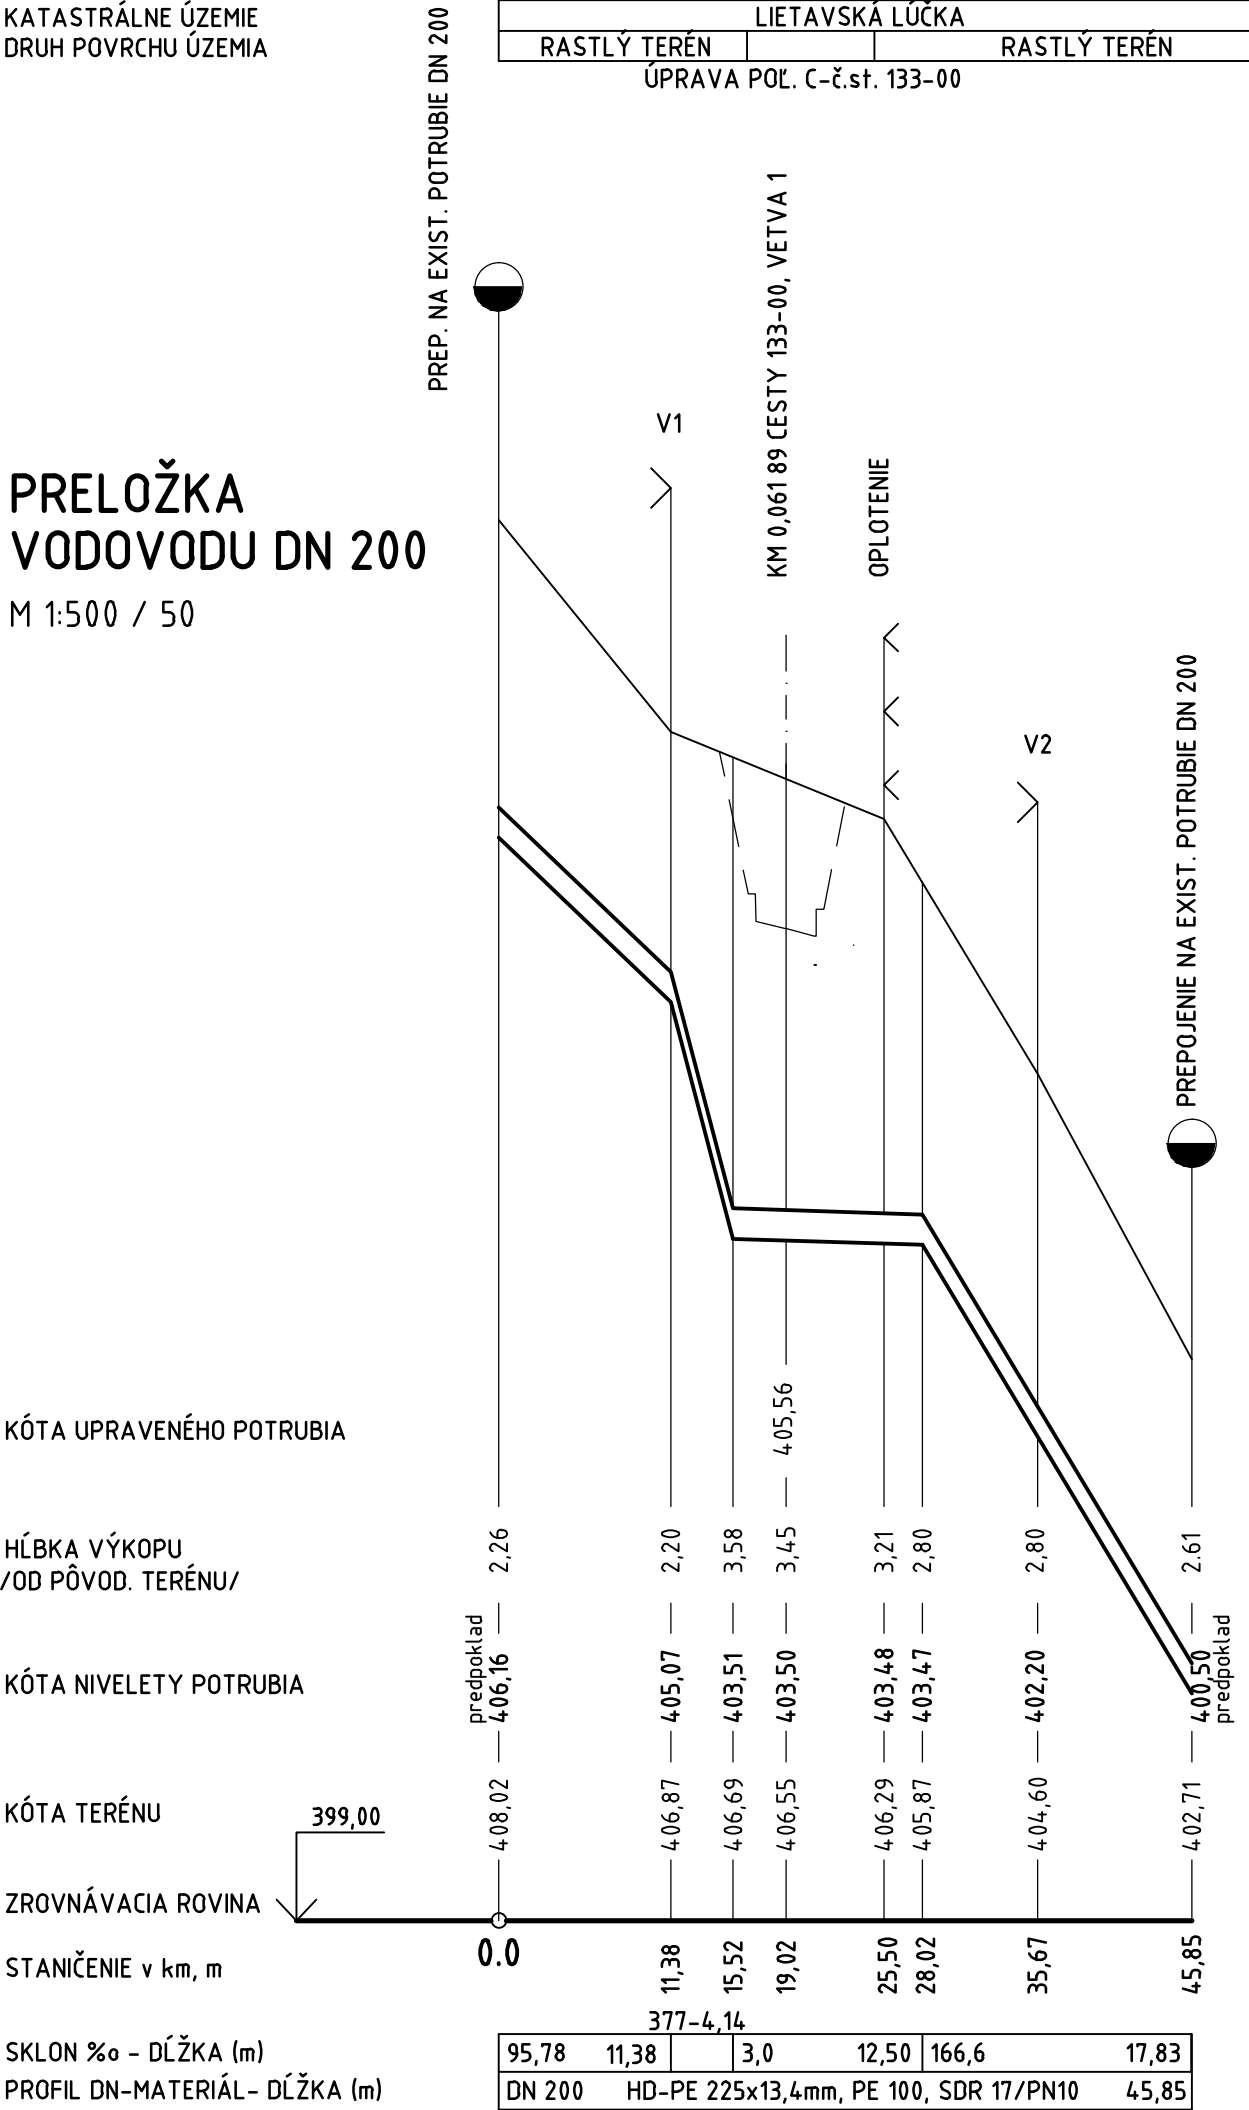

OBJEDNÁVATEĽ



NÁRODNÁ DIAĽNIČNÁ SPOLOČNOSŤ

DOKUMENTÁCIA NA STAVEBNÉ POVOLENIE
523-00

ZÁKAZKA			DIAĽNIČNÝ PRIVÁDZAČ LIETAVSKÁ LÚČKA - ŽILINA		GC GEOCONSULT	
ČASŤ STAVBY			523-00 PRELOŽKA VODOVODU DN700 A DN200 V km 3,700			MILETIČOVA 21, P.O. BOX 34 820 05 BRATISLAVA 25 TEL. : 02/5057 4703, FAX. : 02/5057 4798
PRÍLOHA			POZDĹŽNE PROFILY			STUPEŇ DSP
OBJEDNÁVATEĽ			NÁRODNÁ DIAĽNIČNÁ SPOLOČNOSŤ, a.s.			ČÍSLO ZÁKAZKY 1347/1214
HLAVNÝ INŽ. PROJ. Ing. Marek Goláb			TECH. KONTROLA Ing. Ondrej KUPČO			OKRES ŽILINA
ZODP. PROJ. Ing. Eva Volleková			VED. ÚSEKU Ing. Peter ŽIAK			KATASTRÁLNE ÚZEMIE: LIETAVSKÁ LÚČKA
VYPRACOVAL Ing. Eva Volleková			DÁTUM 05.2014			VÝŠKOVÝ SYSTÉM Bpv
			FORMÁT 3x A4			ČÍSLO PRÍLOHY 4
			MIERKA 1:500/50			SÚPRAVA