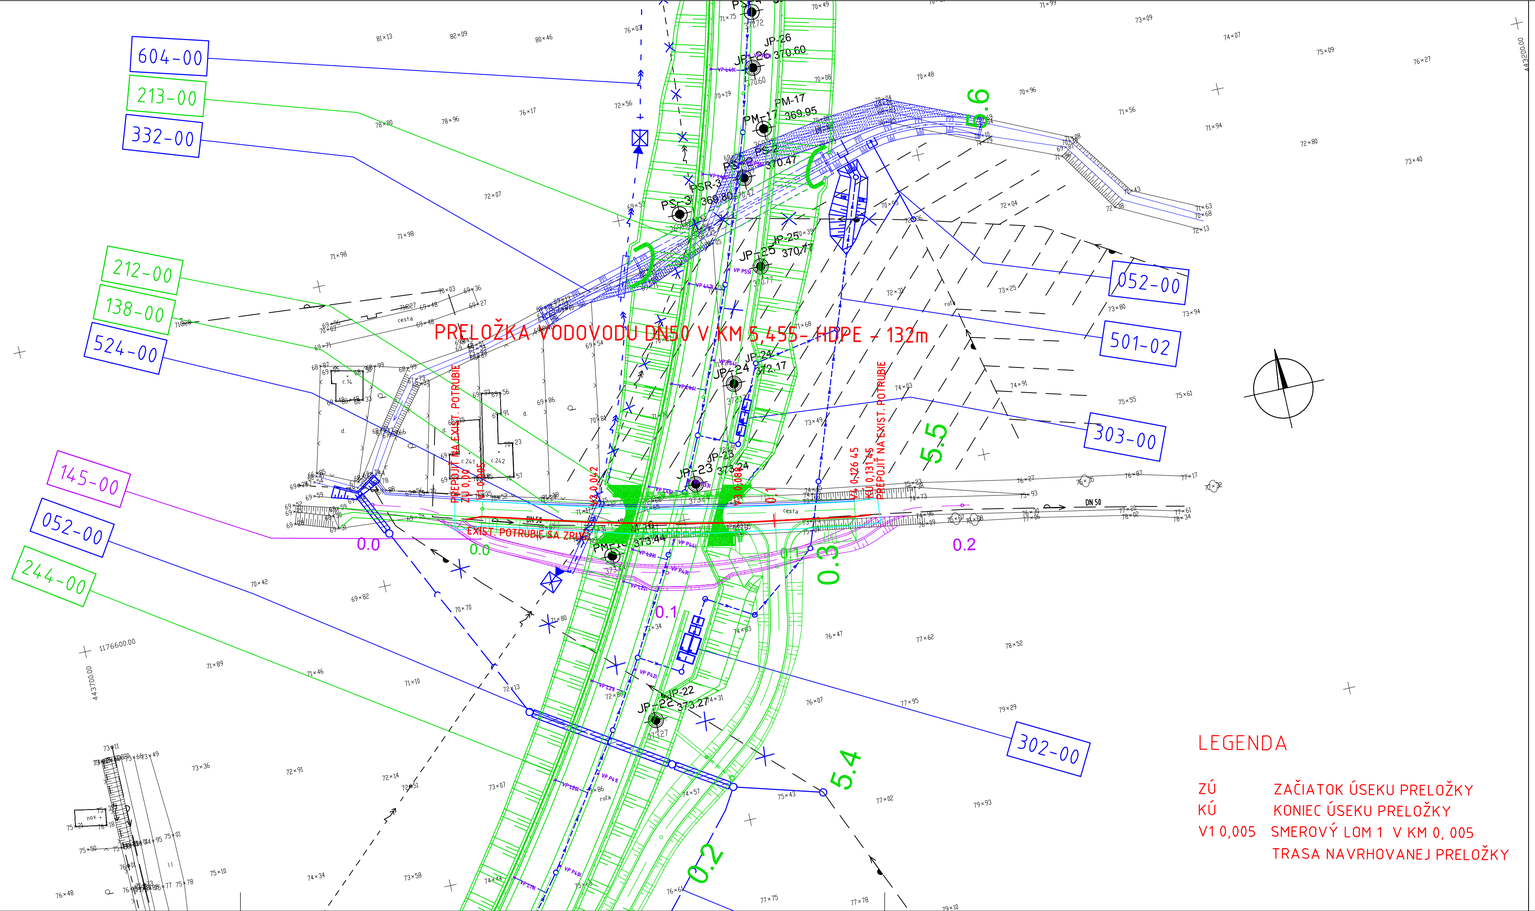

LEGENDA

ZÚ	ZAČIATOK ÚSEKU PRELOŽKY
KÚ	KONIEC ÚSEKU PRELOŽKY
V1 0,005	SMEROVÝ LOM 1 V KM 0, 005
	TRASA NAVRHOVANEJ PRELOŽKY

OBJEDNÁVATEĽ

NÁRODNÁ DIAĽNIČNÁ SPOLOČNOSŤ

DOKUMENTÁCIA NA STAVEBNÉ POVOLENIE
524-00

ZÁKAZKA **DIAĽNIČNÝ PRIVÁDZAČ LIETAVSKÁ ĽÚČKA – ŽILINA**			GEOCONSULT
ČASŤ STAVBY **524-00 PRELOŽKA VODOVODU DN 50 V km 5,455**			MILETIČOVA 21, P.O. BOX 34 820 05 BRATISLAVA 25 TEL.: 02/5057 4703, FAX.: 02/5057 4798
PRÍLOHA **SITUÁCIA**		STUPEŇ DSP	ČÍSLO ZÁKAZKY 1347/1214
OBJEDNÁVATEĽ NÁRODNÁ DIAĽNIČNÁ SPOLOČNOSŤ, a.s.		OKRES ŽILINA	
HLAVNÝ INŽ. PROJ. Ing. Marek Goláb	TECH. KONTROLA Ing. Ondrej KUPČO	SÚRADNICOVÝ SYSTÉM JTSK	KATASTRÁLNE ÚZEMIE: LIETAVSKÁ ĽÚČKA
ZODP. PROJ. Ing. Eva Volleková	VED. ÚSEKU Ing.Peter ŽIAK	VÝŠKOVÝ SYSTÉM Bpv	ČÍSLO PRÍLOHY 2 / SÚPRAVA
VYPRACOVAL Ing. Eva Volleková	DÁTUM 05.2014 / FORMÁT 3x A4	MIERKA 1:1000	