

VZOROVÝ PRIEČNY REZ - ULOŽENIE POTRUBIA V RYHE


VODOVODNÉ POTRUBIE DN/OD 32 (32,0 x 2,9 mm)- PEHD

MIERKA 1:25

ULOŽENIE POTRUBIA V RYHE

V KOMUNIKÁCI
S PODZEMNOU VODOU

VOĽNÝ TERÉN
BEZ PODZEMNEJ VODY

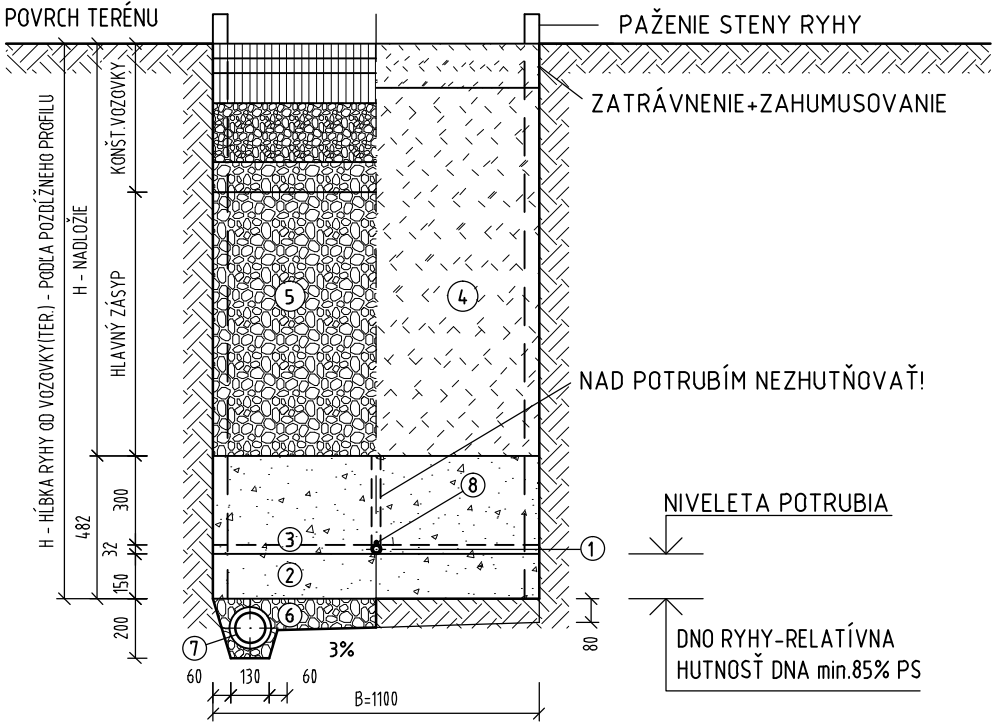

1	RÚRA	VODOVODNÉ POTRUBIE HD-PE DN/OD 32 (32,0 x 3 mm), PE100, SDR 11, PN16
2	LÔŽKO	JEMNOZRNÝ NESÚDRŽNÝ MATERIÁL - PIEŠČITÝ ŠTRK fr.0-20mm - ZHUTNENIE min.96%PS
3	OBSYP POTRUBIA	JEMNOZRNÝ NESÚDRŽNÝ MATERIÁL - PIEŠČITÝ ŠTRK fr.0-20mm - ZHUTNENIE min.96%PS-VRSTVY max.150mm DO VÝŠKY 300mm NAD DRIEK RÚRY
4	ZÁSYP-VOĽNÝ TERÉN	TRIEDENÝ ZHUTNENÝ ZÁSYP RYHY PREHODENOU ZEMINOU - ZHUTNIŤ min.96% PS (HUTNIŤ PO VRSTVÁCH)
5	ZÁSYP-KOMUNIKÁCIA	MATERIÁL VHODNÝ DO PODKLADOVÝCH VRSTIEV KOMUNIKÁCIE - (ŠTRKOPIESOK/ŠTRKODRVA-fr.0-63mm) - ZHUTNENIE min.96% PS
6	DRENÁŽ - OBSYP	ULOŽENIE POD HLADINOU PODZEMNEJ VODY-ŠTRK RESP.PIEŠČITÝ ŠTRK fr.0-63mm
7	DRENÁŽ - RÚRKA	DN100 PP (V PRÍPADE SKALNATÉHO DNA RYHY MOŽNO DRENÁŽNE RÚRKY NAHRADIŤ KAMENNOU ROVNANINOU)
8	IDENTIFIKAČNÝ KÁBEL	VYHLADÁVACÍ VODIČ NA POTRUBÍ AYKY 2x4 mm2
VZOROVÉ PRIEČNE REZY		List: 1/1

OBJEDNÁVATEĽ



NÁRODNÁ DIAL'NIČNÁ SPOLOČNOSŤ

DOKUMENTÁCIA NA STAVEBNÉ POVOLENIE
528-00

ZÁKAZKA		DIAĽNIČNÝ PRIVÁDZAČ LIETAVSKÁ LÚČKA - ŽILINA			
ČASŤ STAVBY		528-00 PRELOŽKA PRÍPOJKY VODOVODU 1" V km 1,567		MILETIČOVA 21, P.O. BOX 34 820 05 BRATISLAVA 25 TEL.: 02/5057 4703, FAX.: 02/5057 4798	
PRÍLOHA		VZOROVÝ PRIEČNY REZ ULOŽENIA POTRUBIA		STUPEŇ DSP	ČÍSLO ZÁKAZKY 1347/1214
OBJEDNÁVATEĽ		NÁRODNÁ DIAL'NIČNÁ SPOLOČNOSŤ, a.s.		OKRES ŽILINA	
HLAVNÝ INŽ. PROJ. Ing. Marek GOLÁB		TECH. KONTROLA Ing. Ondrej KUPČO		SÚRADNICOVÝ SYSTÉM JT SK	
ZODP. PROJ. Ing. Karol HLAVÁČ		VED. ÚSEKU Ing. Peter ŽIAK		VÝŠKOVÝ SYSTÉM Bpv	
VYPRACOVAL Ing. Karol HLAVÁČ		DÁTUM 05.2014	FORMÁT 2x A4	MIERKA 1:25	ČÍSLO PRÍLOHY 5
				SÚPRAVA	