

DRUH POVRCHU ÚZEMIA
KATASTRÁLNE ÚZEMIE
OKRES:
KRAJ:

JESTVUJÚCA POĽNÁ CESTA
PORUBKA
ŽILINA
ŽILINSKÝ

0.004.000 PŘEPUST DN 400

0.017700 527-00 PŘELOŽKA ZÁSOBNÉHO VODOVODU DN 150-PVC V KM 1544

0.026044 HOSPODÁŘSKÝ ZJAZD

0.079692 750-00 PROTLUKOVÁ STĚNA - VYAVO KM 1400 - 1860


0.086532 102-00 DIAĽNIČNÝ PRIVÁDZAČ LETAVSKÁ LÚČKA - ŽILINA

0.103000 PŘEPUST DN 400

0.141821 EL. KÁBEL VN

0.193383 527-00 PŘELOŽKA ZÁSOBNÉHO VODOVODU DN 150-PVC V KM 1544

SKLONOVÉ POMERY:

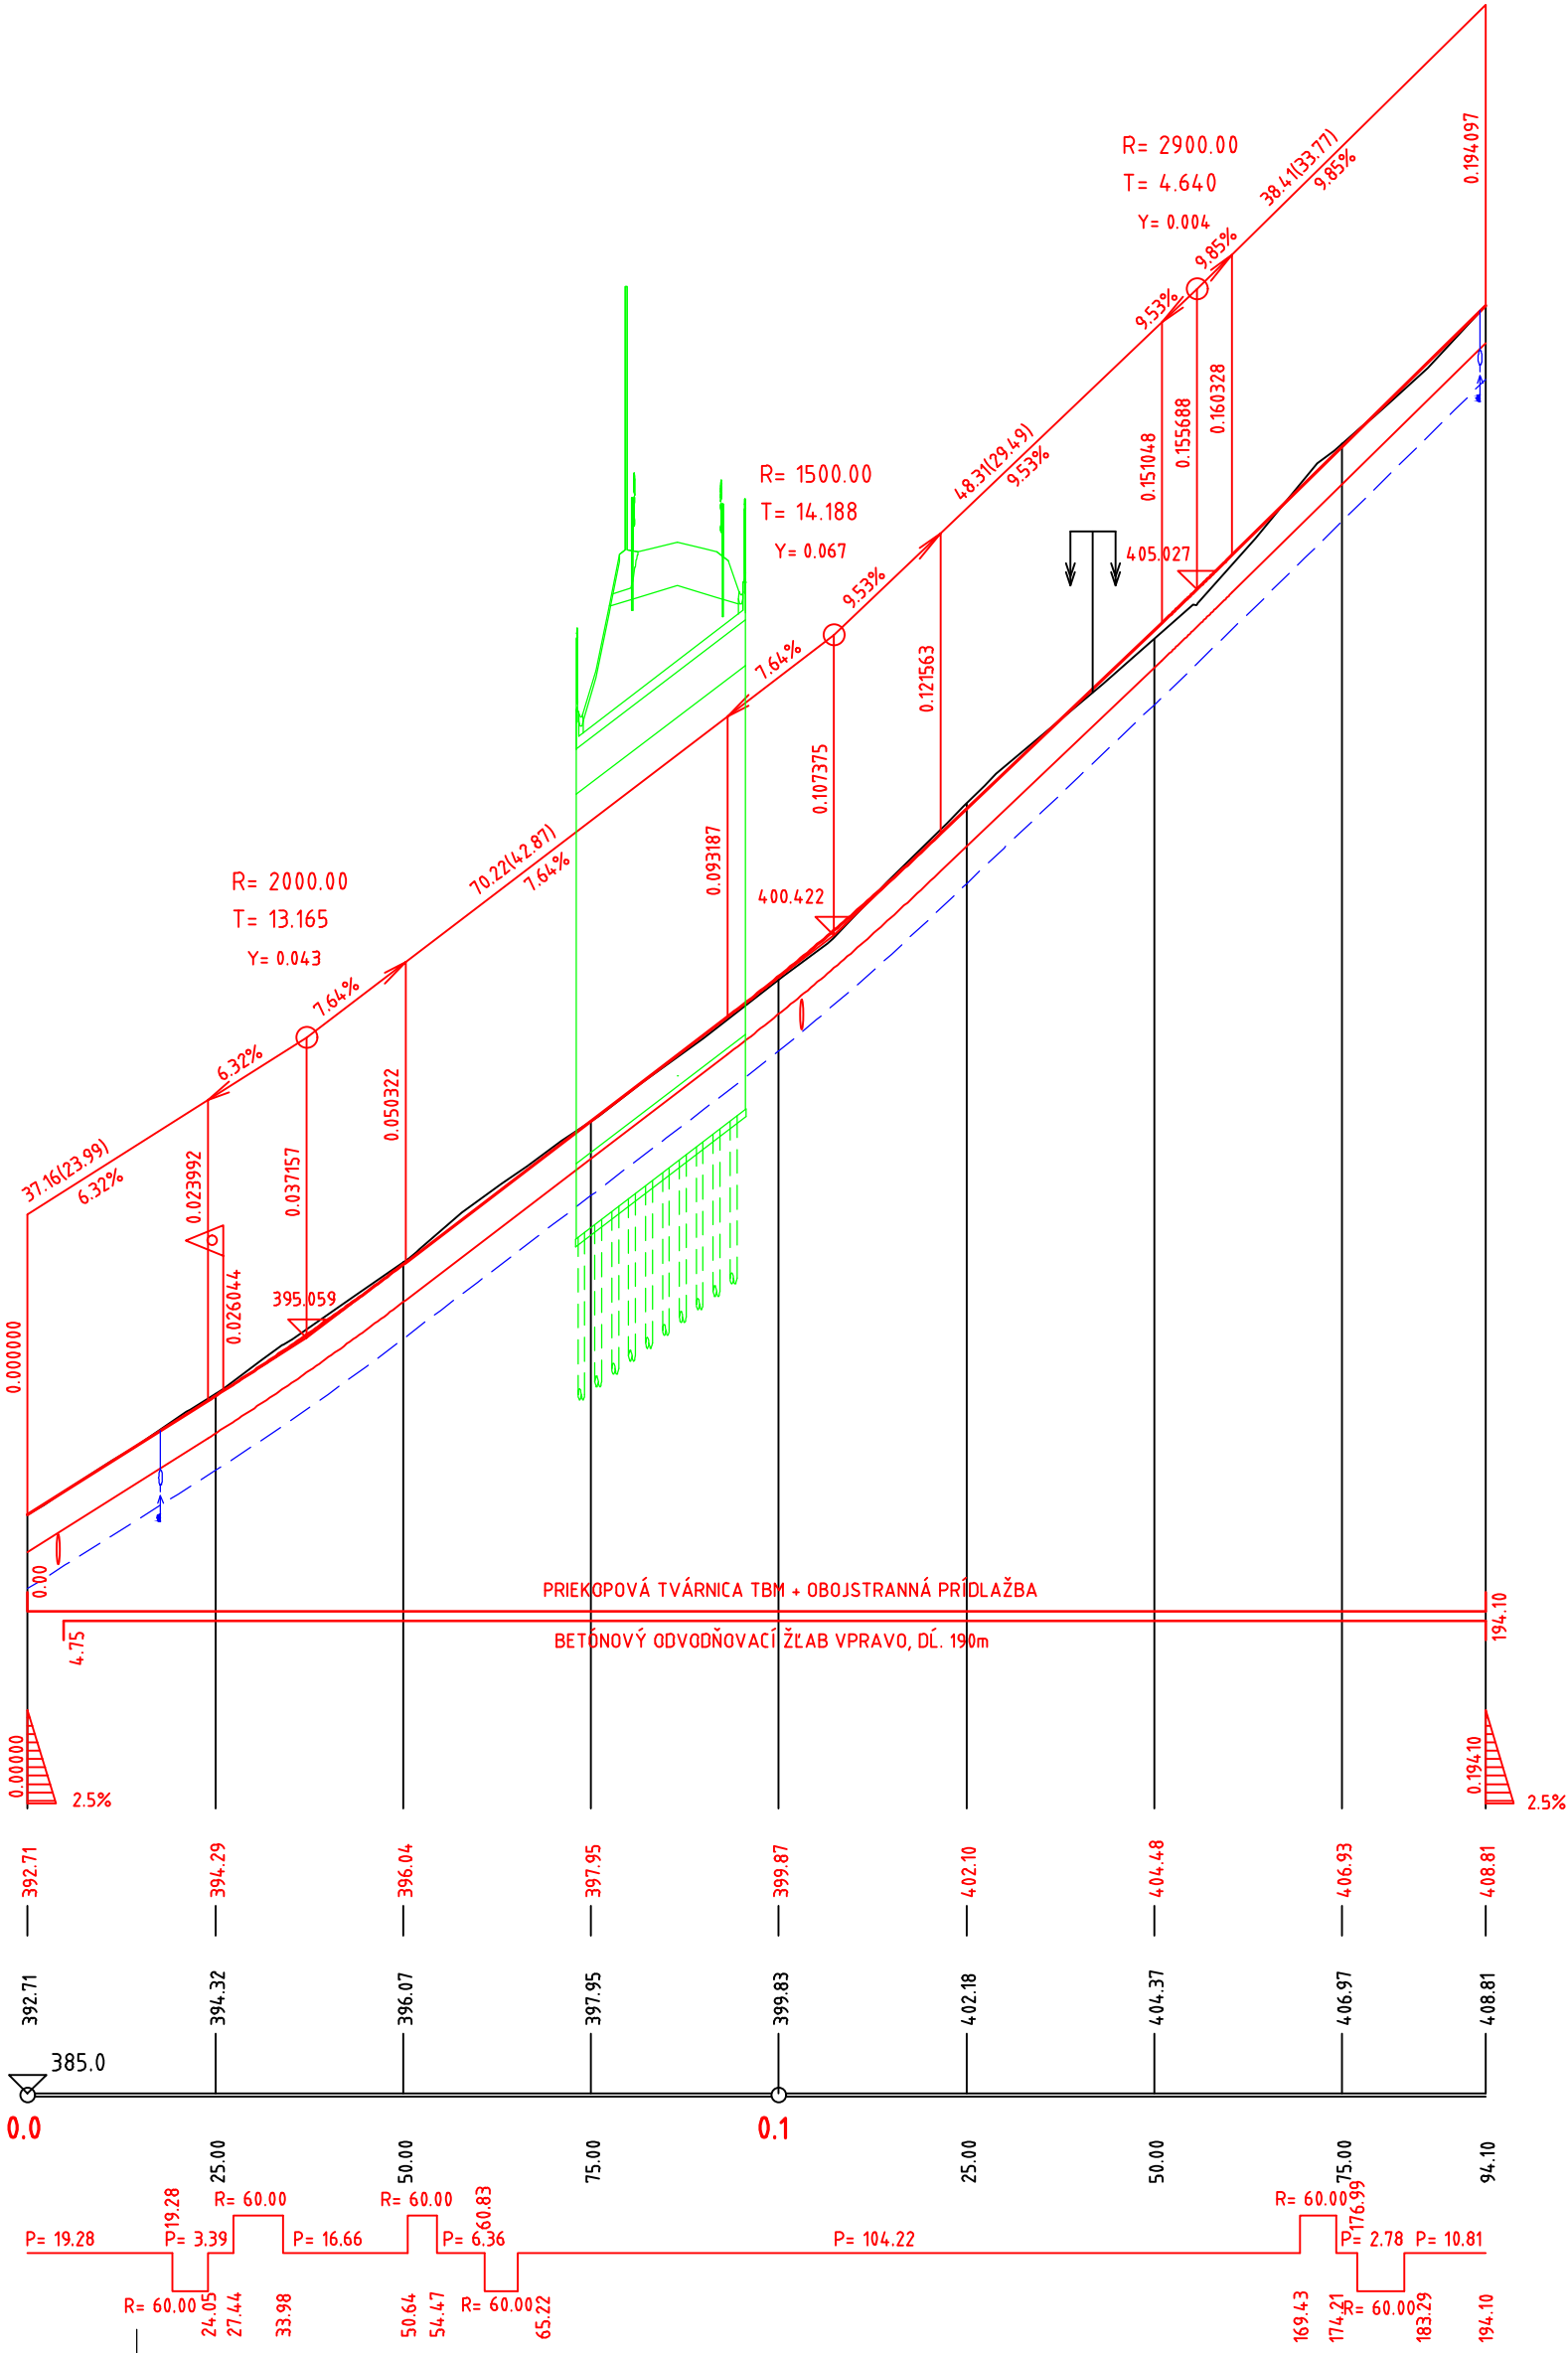

KÓTY NIVELETY:

KÓTY TERÉNU:

POROVNÁVACIA ROVINA:

STANIČENIE:

SMEROVÉ POMERY:

OBJEDNÁVATEĽ



NÁRODNÁ DIAĽNIČNÁ SPOLOČNOSŤ

DOKUMENTÁCIA NA STAVEBNÉ POVOLENIE 130-00

ZÁKAZKA		DIAĽNIČNÝ PRIVÁDZAČ LIETAVSKÁ LÚČKA - ŽILINA			
ČASŤ STAVBY		130-00 ÚPRAVA POĽNEJ CESTY V KM 1,546		MILETIČOVA ZI, P.O. BOX 34 820 05 BRATISLAVA 25 TEL. : 02/5057 4783, FAX. : 02/5057 4798	
PRÍLOHA		POZDĽŽNY PROFIL		STUPEŇ	ČÍSLO ZÁKAZKY
OBJEDNÁVATEĽ		NÁRODNÁ DIAĽNIČNÁ SPOLOČNOSŤ, a.s.		DSP	1347/1214
HLAVNÝ INŽ. PROJ.		Ing. Marek GOLAB		OKRES	
TECH. KONTROLA		Ing. Ondrej KUPČO		ŽILINA	
VED. ÚSEKU		Ing. Peter ŽIAK		KATASTRÁLNE ÚZEMIE:	
ZODP. PROJ.		Ing. Ján MOCHOROVSKÝ		PORUBKA	
VYPRACOVAL		Ing. Ján MOCHOROVSKÝ		ČÍSLO PRÍLOHY	
DÁTUM		05.2014		SÚPRAVA	
FORMÁT		6x A4		3	
MERKA		1:1000/100			