



POĽNÁ CESTA			
BYTČICA			
ŽILINA			
ŽILINSKÝ			
0.035397	EL. KÁBEL VN		
0.0377200	604-00 PREKLÁDKA 22KV VZDUŠNÉHO VEDENIA VN V KM 5,425 - 5,800		
	102-00 DIALNÝ PRÍVÁ- DZAC LIE. LÚČKA - ŽILINA		
0.063492	212-00 MOST NAD POĽNOU CESTOU V KM 5,460		
0.095602	137-00 PRELOŽKA POĽNEJ CESTY KM 5,200 - 5,450		
0.108565	501-02 DAŽDOVÁ KANAL. ČASTI STAVBY 102-00		

PRIEKOPA VPRAVO

SMEROVÉ POMERY:

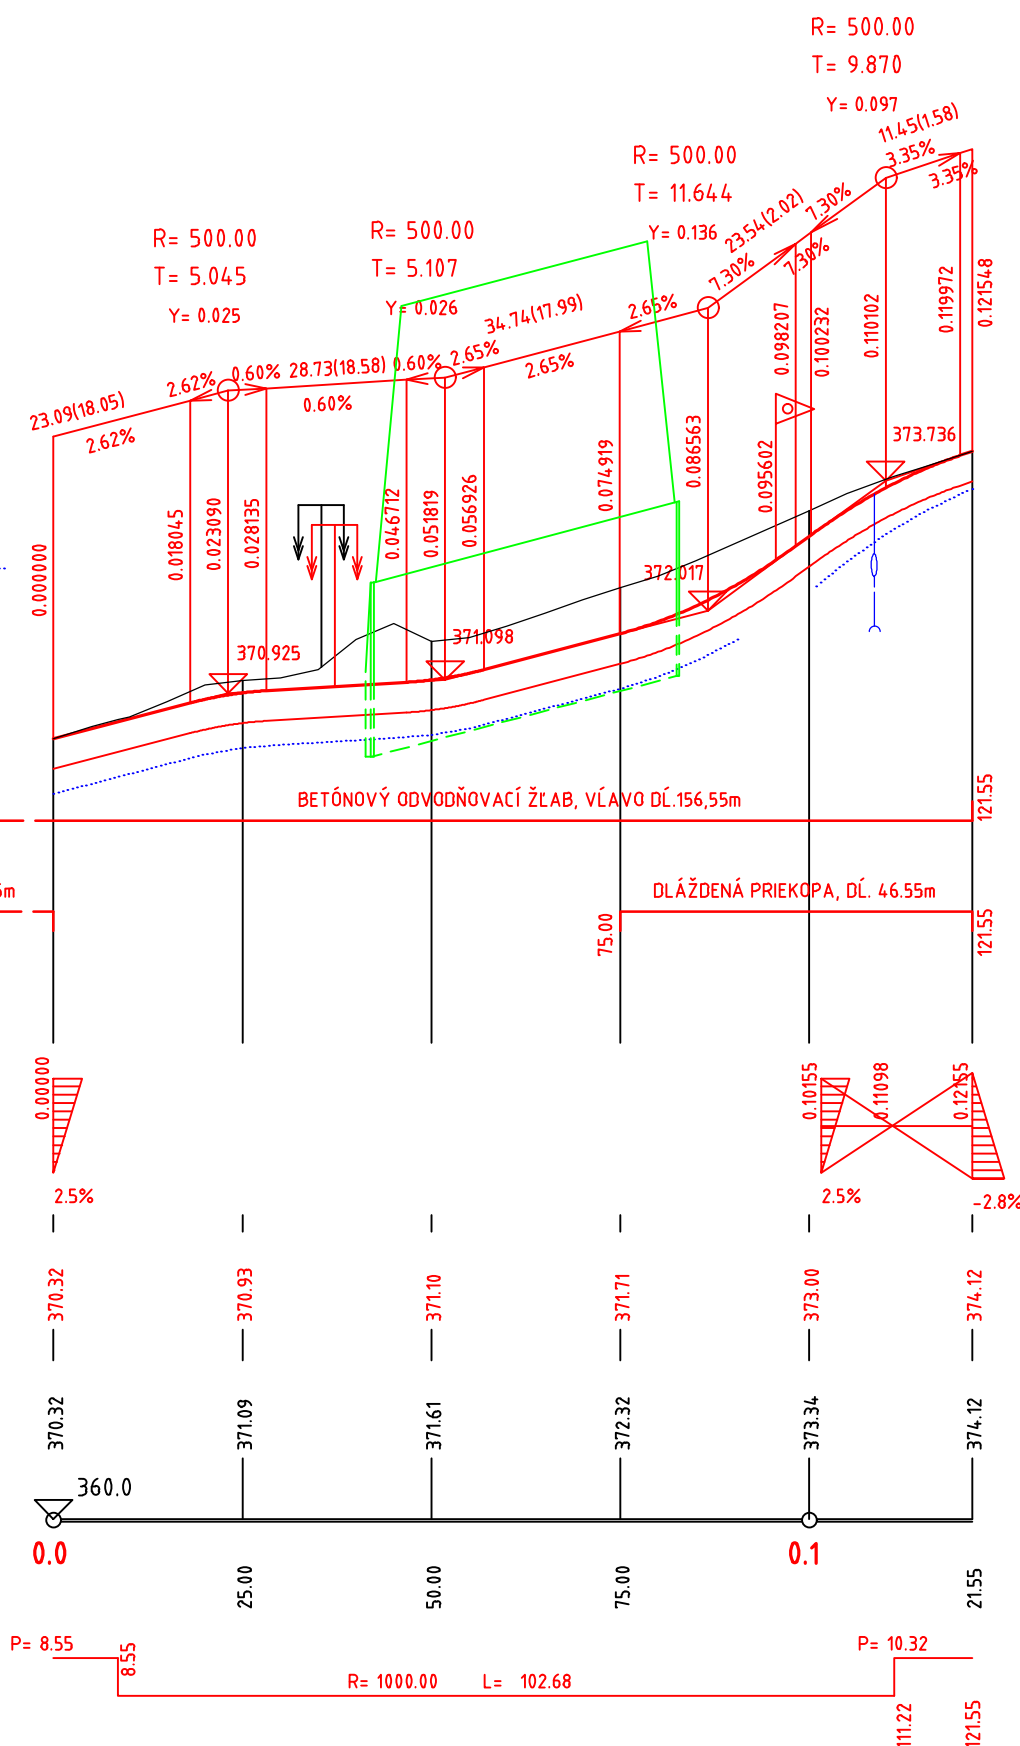

DOKUMENTÁCIA NA STAVEBNÉ POVOLENIE
138-00

ZÁKAZKA			
<h1 style="text-align: center;">DIAĽNIČNÝ PRIVÁDZAČ</h1> <h2 style="text-align: center;">LIETAVSKÁ LÚČKA - ŽILINA</h2>			
ČASŤ STAVBY		MILETIČOVA 21, P.O. BOX 34 820 05 BRATISLAVA 25 TEL. : 02/5057 4703, FAX. : 02/5057 4798	
138-00 PRELOŽKA POĽNEJ CESTY KM 5,460			
PRÍLOHA		STUPEŇ	ČÍSLO ZÁKAZKY
POZDĽŽNY PROFIL		DSP	1347/1214
OBJEDNÁVATEL		OKRES	
NÁRODNÁ DIAĽNIČNÁ SPOLOČNOSŤ, a.s.		ŽILINA	
HLAVNÝ INŽ. PROJ.	TECH. KONTROLA	SÚRADNICOVÝ SYSTÉM	
Ing. Marek GÖLÄB <i>Gölab</i>	Ing. Ondrej KUPČO <i>Kupčo</i>	JTSK	
ZODP. PROJ.	VED. ÚSEKU	VÝŠKOVÝ SYSTÉM	
Ing. Ján MOCHOROVSKÝ <i>Mochor</i>	Ing. Peter ŽIAK <i>Žiak</i>	Bpv	
VYPRACOVAL	DÁTUM	ČÍSLO PRÍLOHY	SÚPRAVA
Ing. Ján MOCHOROVSKÝ <i>Mochor</i>	05.2014		
	FORMÁT	3	
	2x A4		
	MIERKA		
	1:1000/100		