



REZ A-A (PRIEČNY REZ), M 1:200

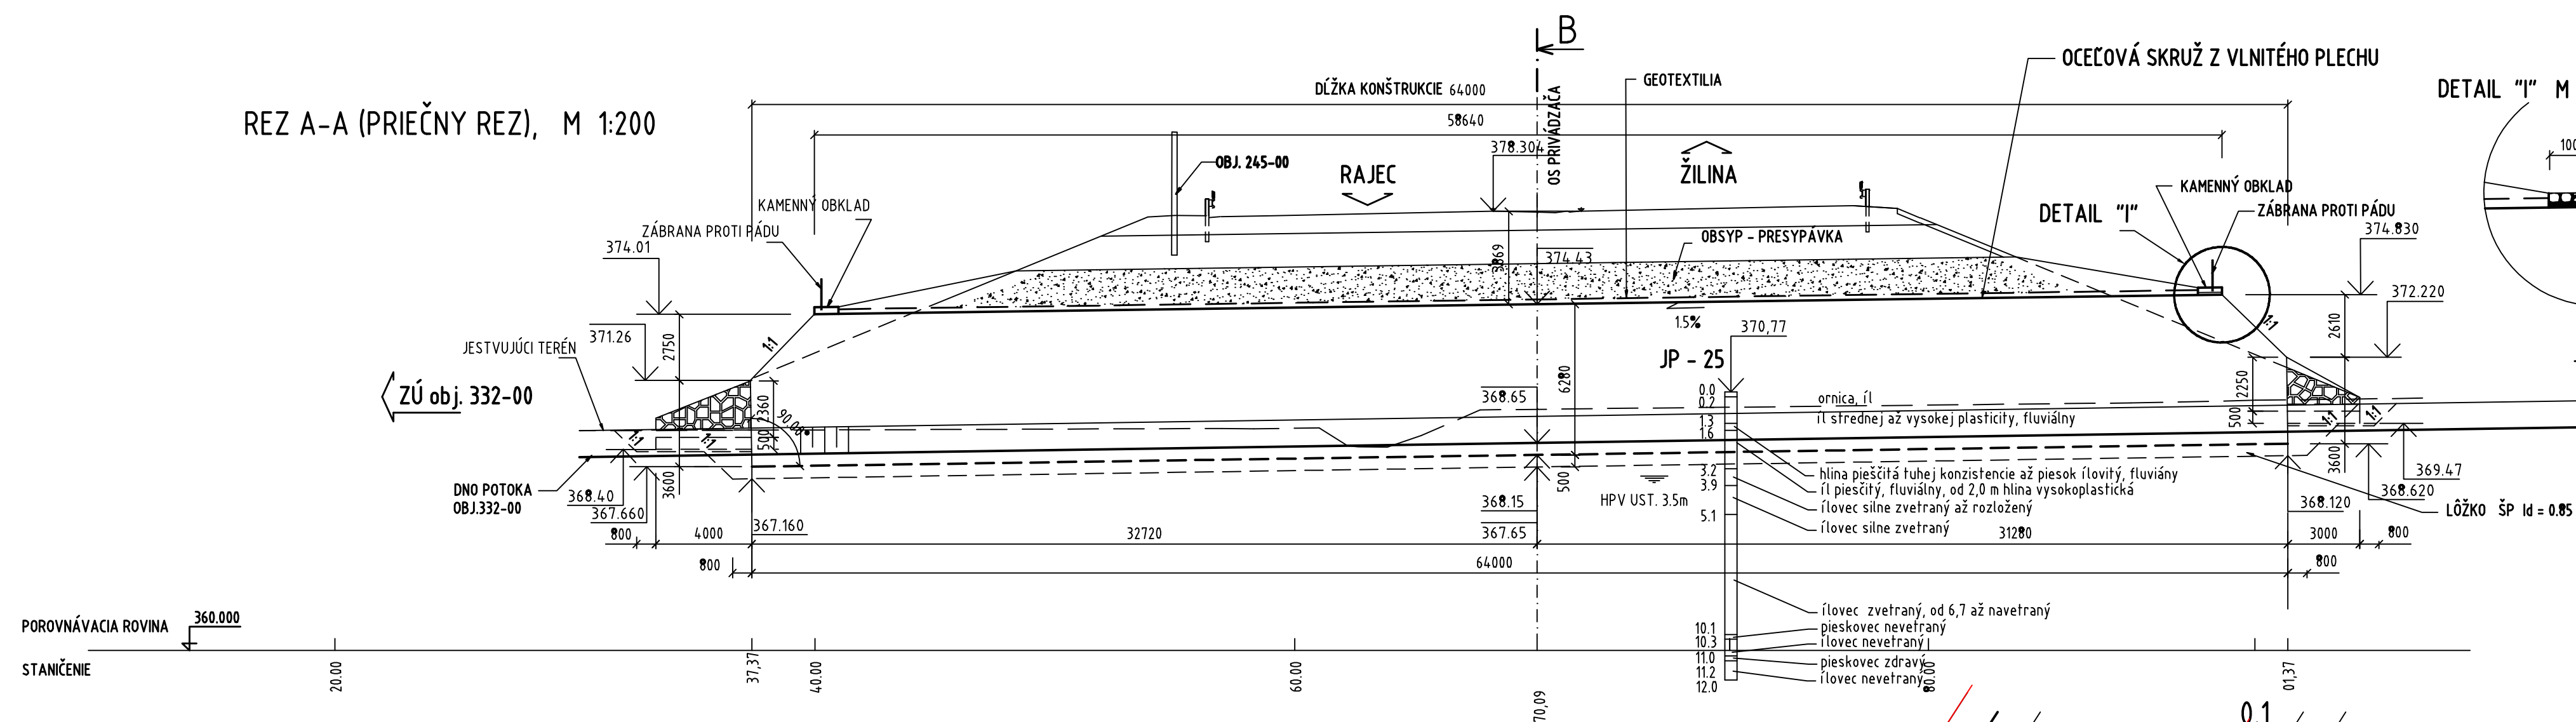


REZ B-B (POZDĹŽNY), M 1:200

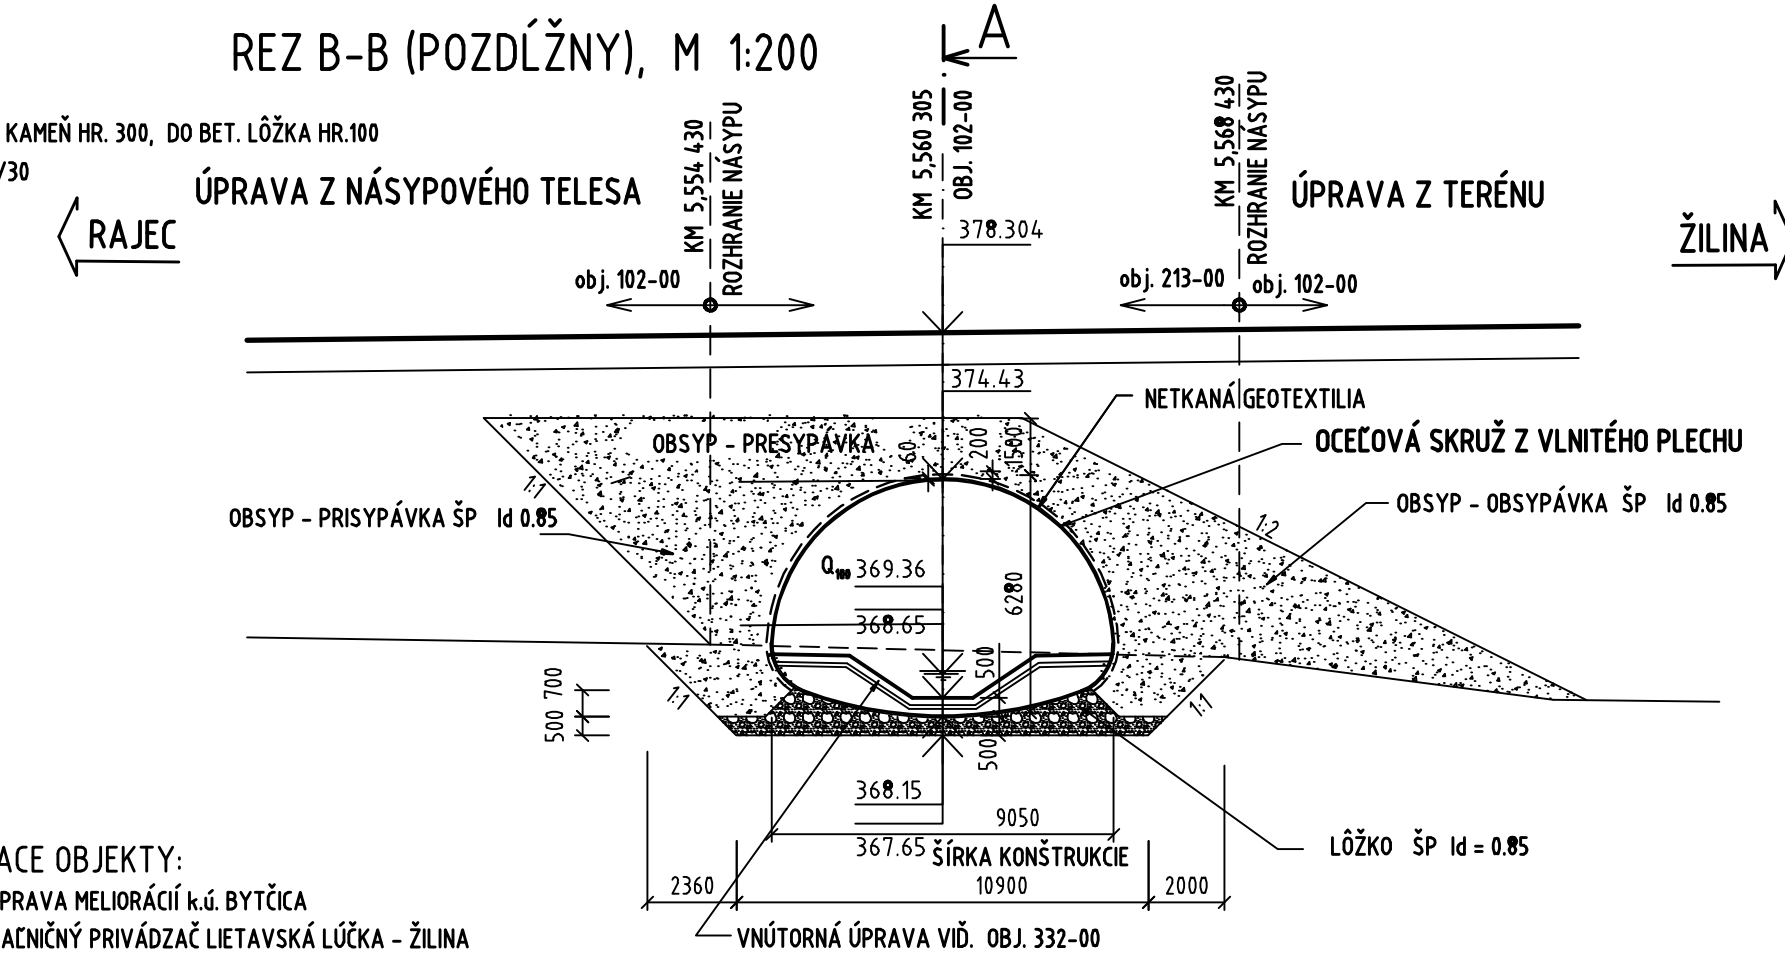

SÚVISIACE OBJEKTY:
052-00 ÚPRAVA MELIORÁCIÍ K.Ú. BYTČICA
102-00 DIAČNÍČNÝ PRIVÁDZAČ LIETAVSKÁ LÚČKA - ŽILINA
332-00 PRELOŽKA POTOKA km 5,575

PÔDORYS M 1:200

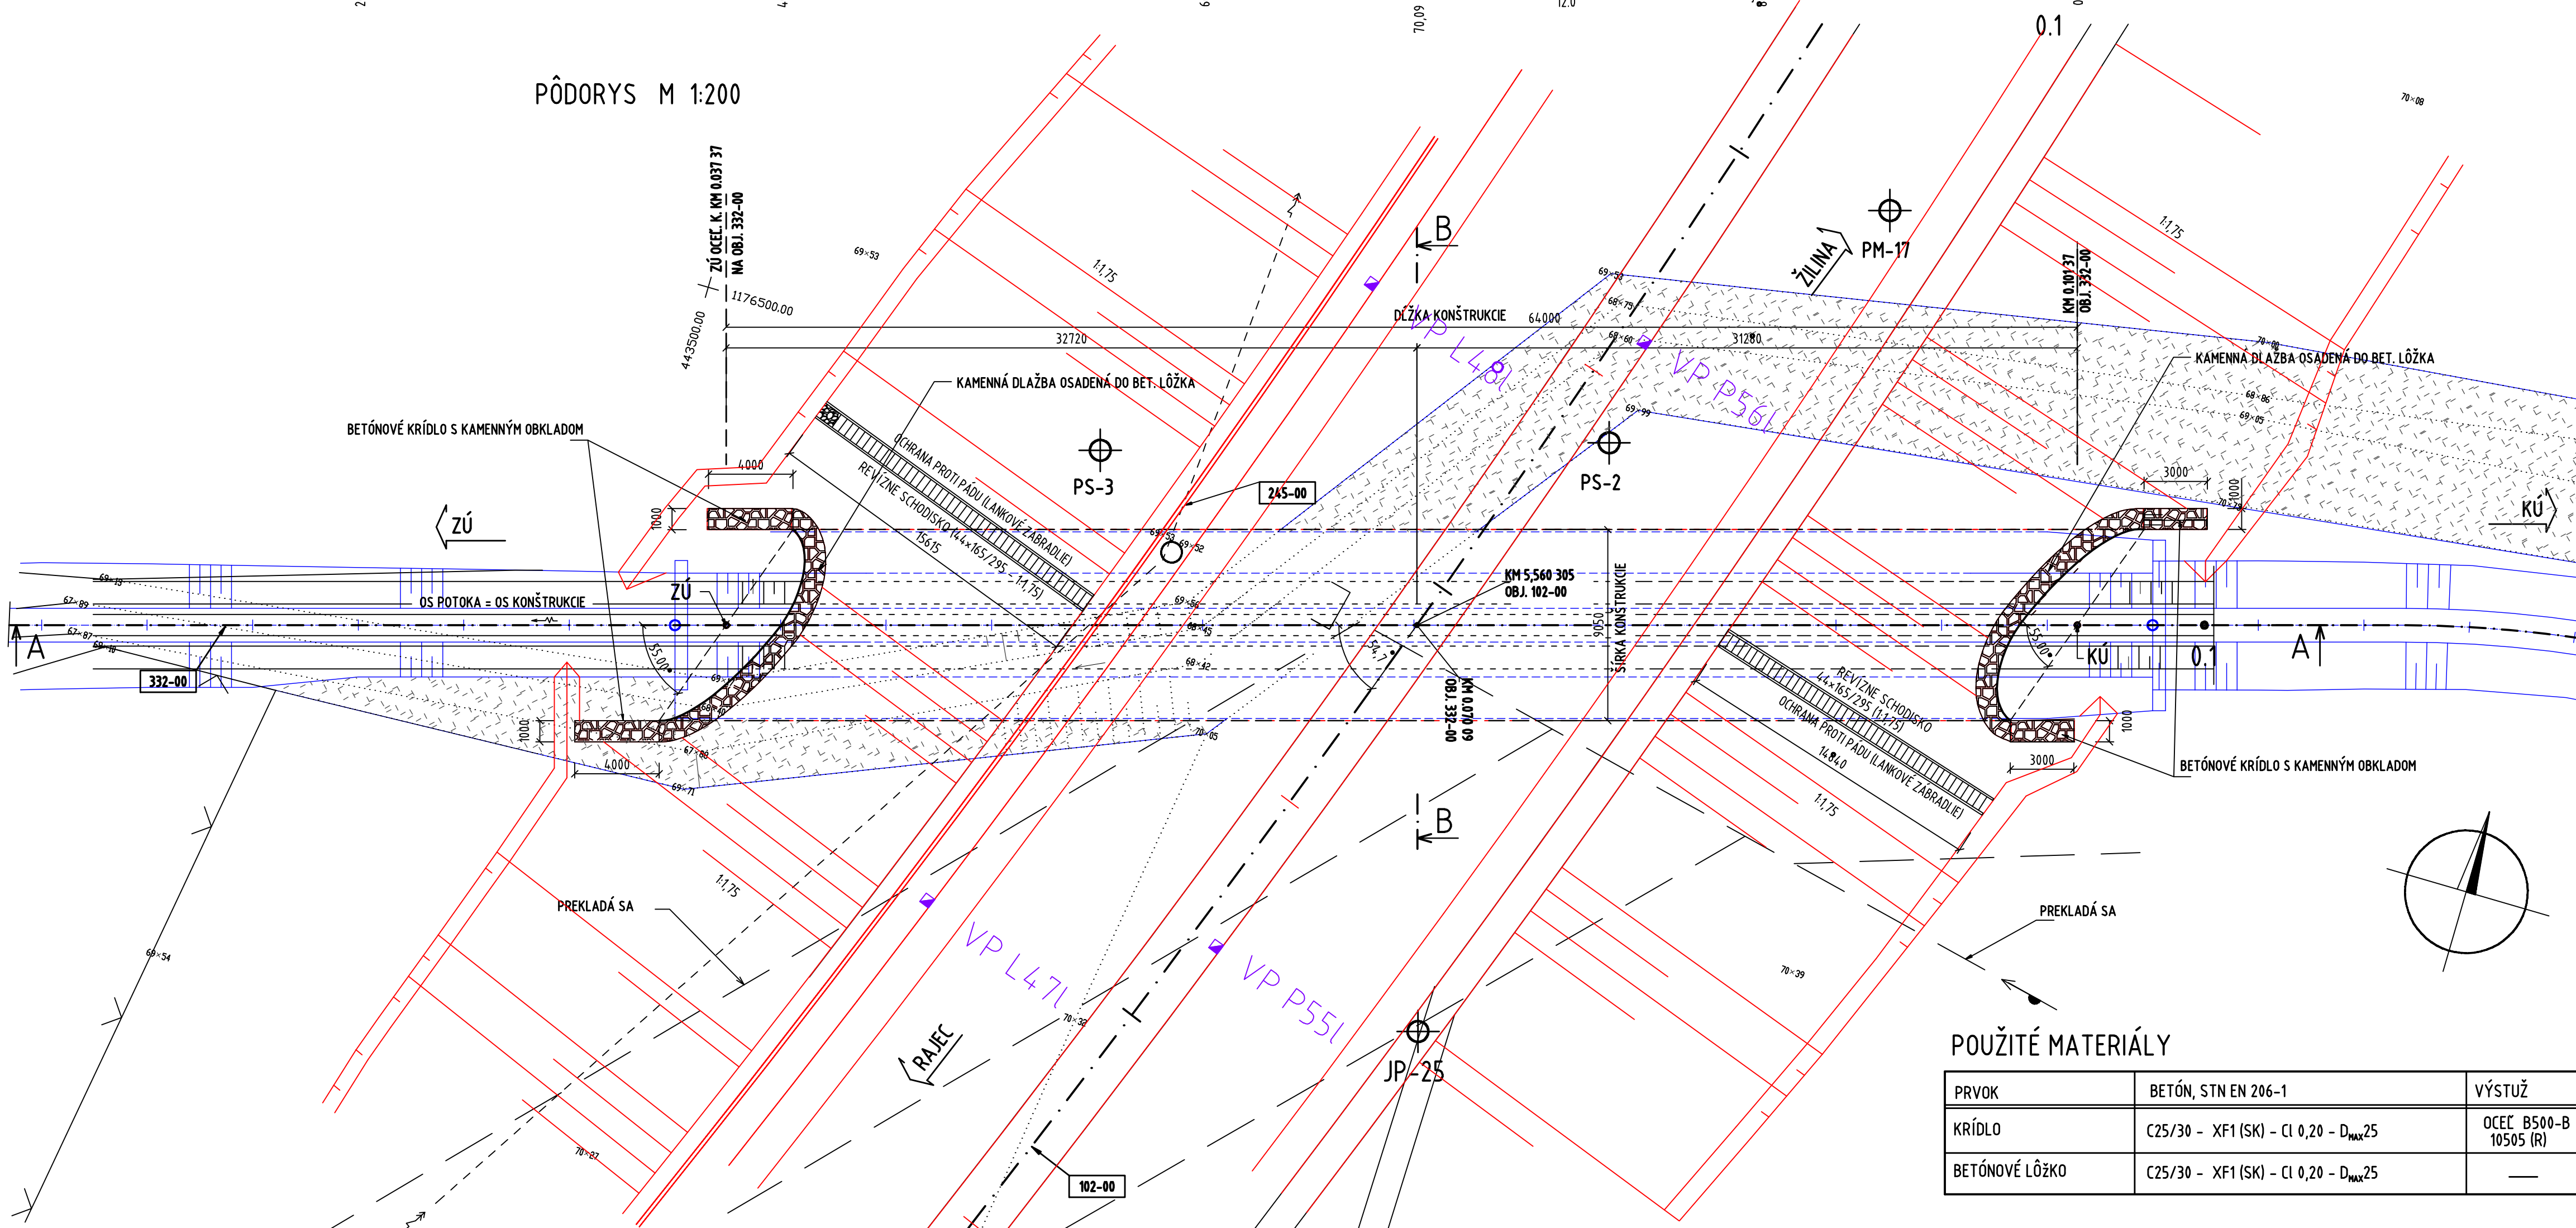

POUŽITÉ MATERIÁLY

PRVOK	BETÓN, STN EN 206-1	VÝSTUŽ
KRÍDLO	C25/30 - XF1 (SK) - C1 0,20 - D _{max} 25	OCEČ B500-B 10505 (R)
BETÓNOVÉ LÔŽKO	C25/30 - XF1 (SK) - C1 0,20 - D _{max} 25	—

OBJEDNÁVATEĽ



NÁRODNÁ DIAČNÍČNÁ SPOLOČNOSŤ

DOKUMENTÁCIA NA STAVEBNÉ POVOLENIE 213-00

ZÁKAZKA	DIAČNÍČNÝ PRIVÁDZAČ LIETAVSKÁ LÚČKA - ŽILINA		GC GEOCONSULT	
ČASŤ STAVBY	213-00 MOST NAD POTOKOM V KM 5,560		MLEČIEVOVA 21, P.O. BOX 34, 820 05 BRATISLAVA 25 TEL.: 02/5057 4703, FAX.: 02/5057 4798	
PRÍLOHA	PREHĽADNÝ VÝKRES - SITUÁCIA		STUPEŇ	ČÍSLO ZÁKAZKY
OBJEDNÁVATEĽ	NÁRODNÁ DIAČNÍČNÁ SPOLOČNOSŤ, a.s.		DSP	1347/1214
HLAVNÝ INŽ. PROJ.	Ing. Marek GOLÁB	TECH. KONTROLA	Ing. Ondrej KUPČO	SÚRADNICOVÝ SYSTÉM
ZODP. PROJ.	Ing. Ladislav BAČA	VÝŠKOVÝ SYSTÉM	Ing. Peter ŽIAK	KATASTRÁLNE ÚZEMIE: BYTČICA
VYPRACOVAL	Ing. P. FUNTIK	FORMÁT	8x A4	ČÍSLO PRÍLOHY
DAŤUM	07.2014	MIERKA	1:200, 1:100	SÚPRAVA
				2