


PÔDORYS BETONÁŽ NA SKRUŽI
M 1:250

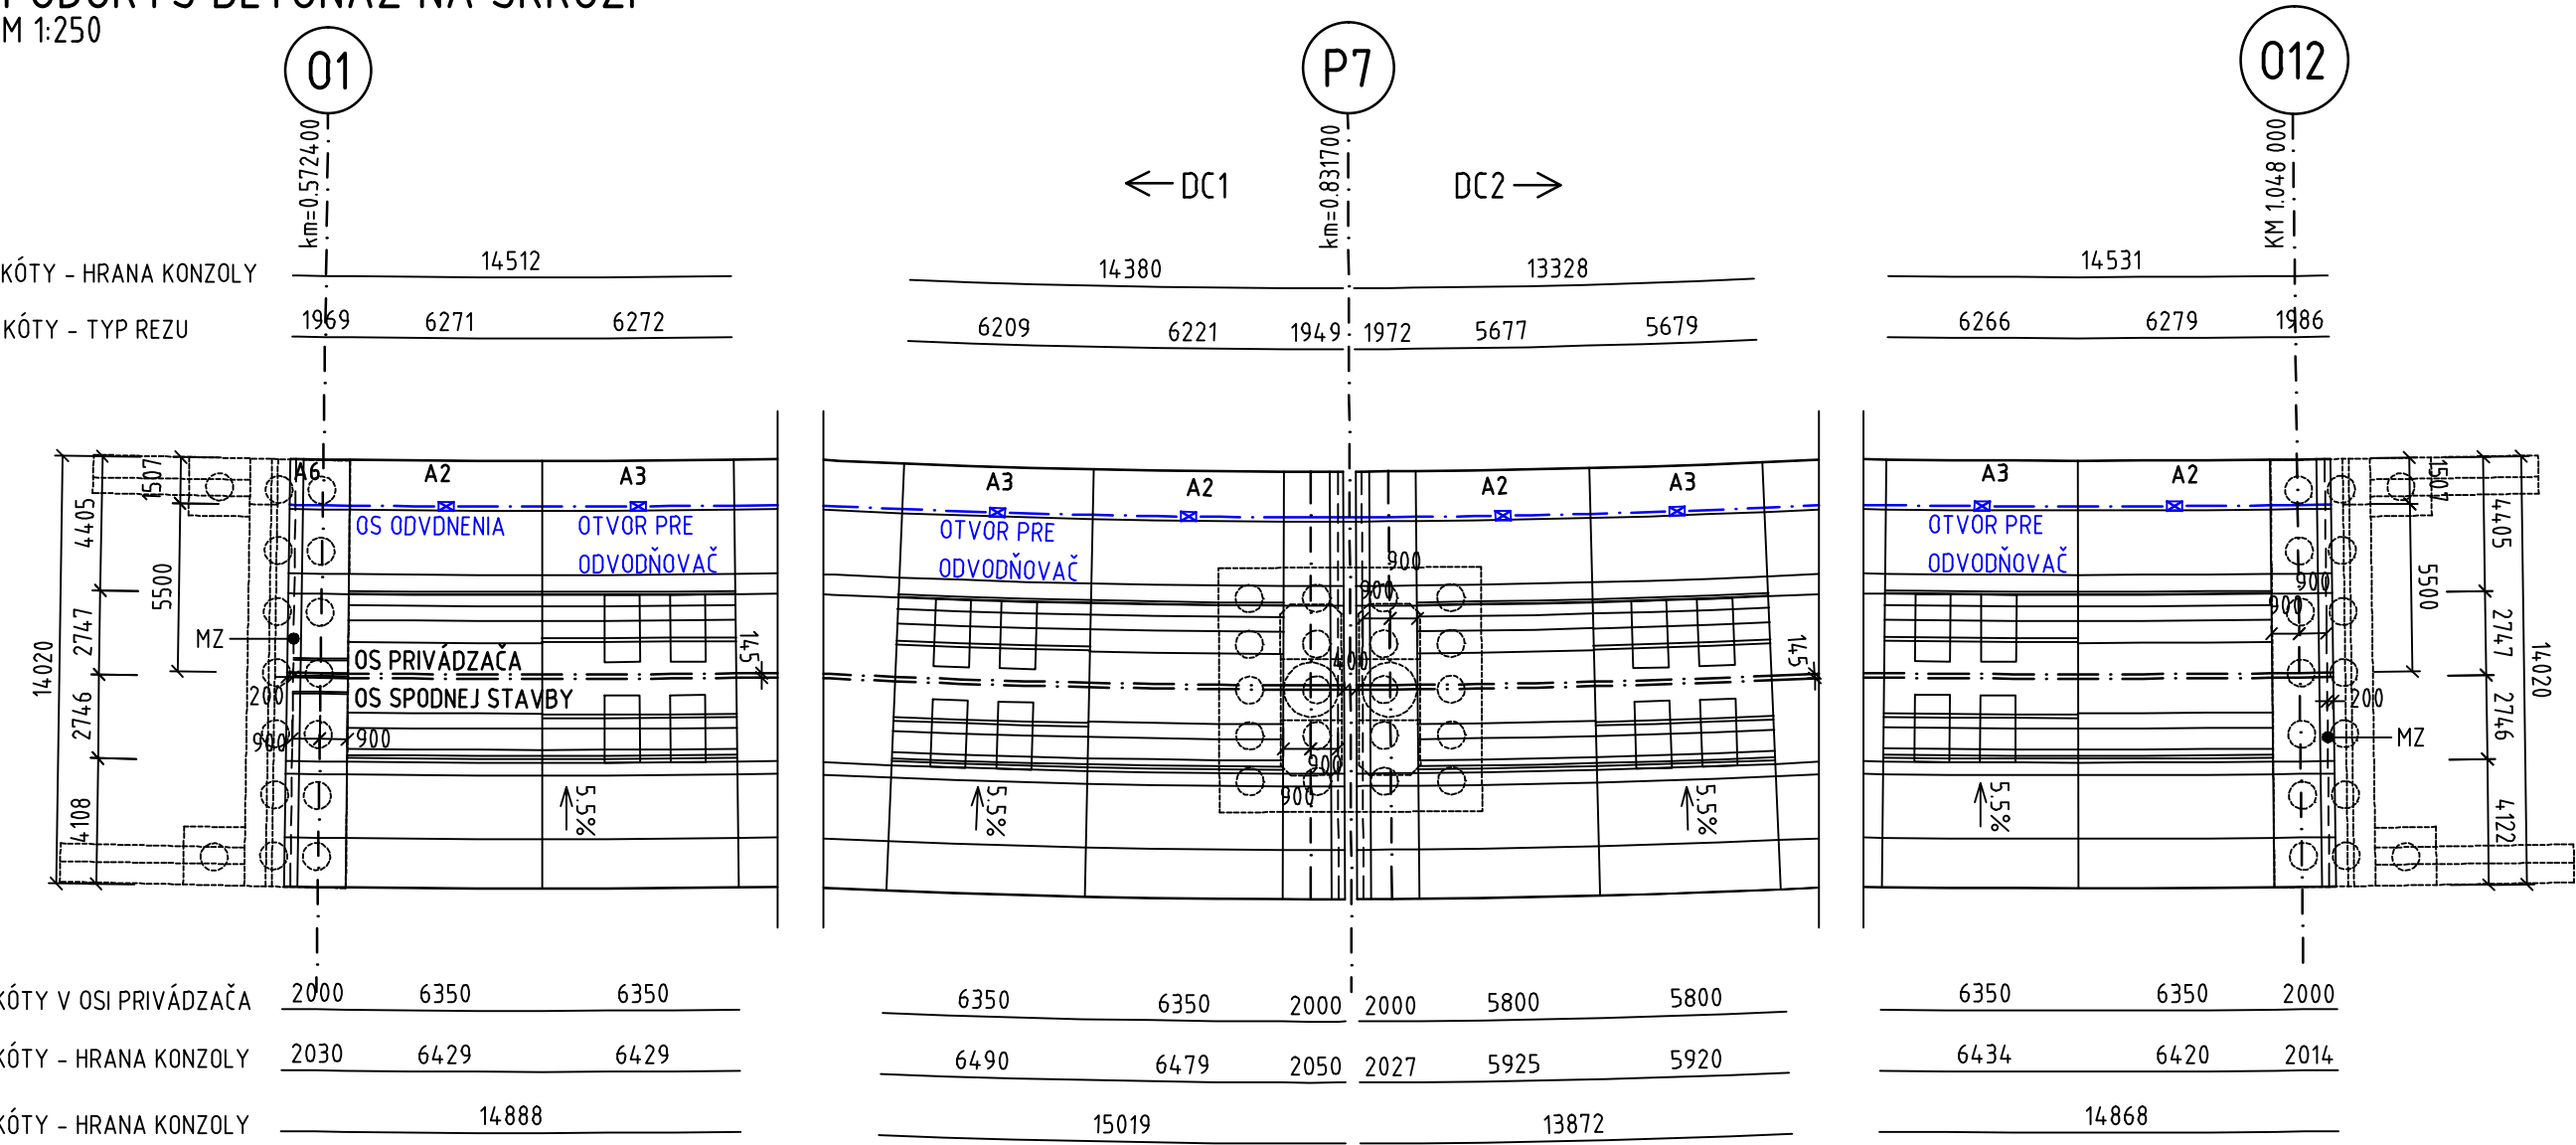

POUŽITÉ MATERIÁLY :


NOSNÁ KONŠTRUKCIA	... C35/45 XC2, XD1, XF2 (SK)
BETONÁRSKA VÝSTUŽ	B500B
PREDPÍNACIA VÝSTUŽ	LSA 15,5/1860MPa

OBJEDNÁVATEL



NÁRODNÁ DIAĽNIČNÁ SPOLOČNOSŤ

POZDĹŽNÝ REZ
M 1:250

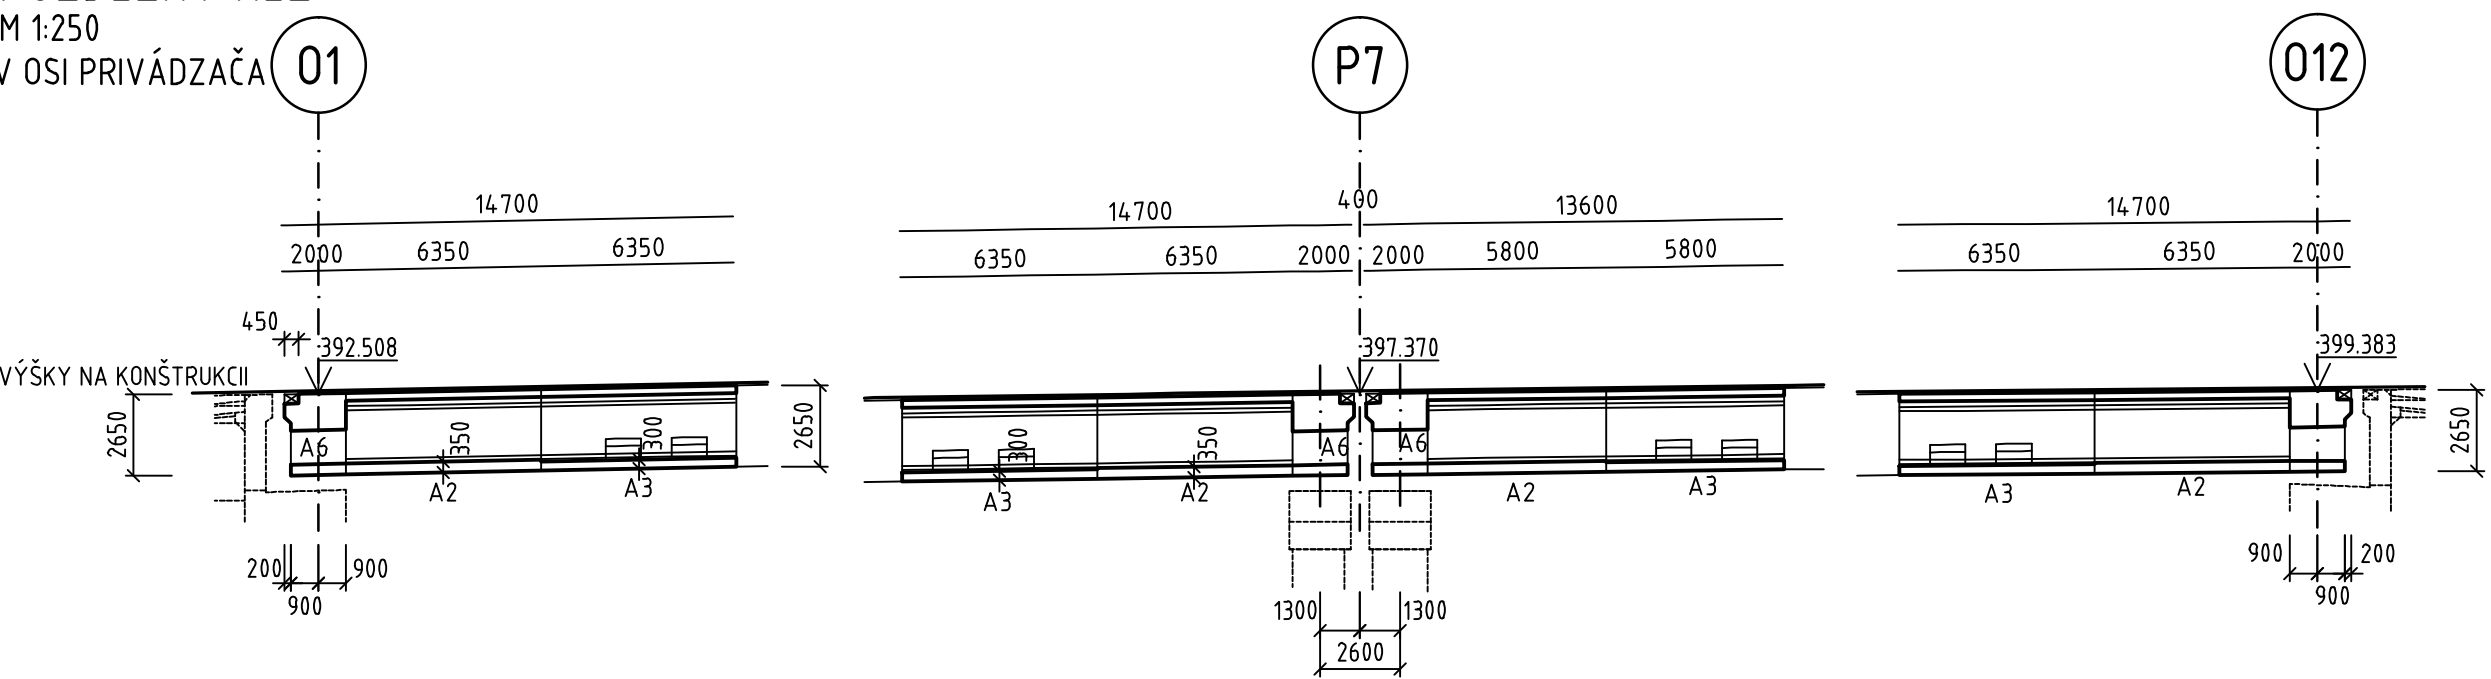

DOKUMENTÁCIA NA STAVEBNÉ POVOLENIE
218-00

ZÁKAZKA		DIAĽNIČNÝ PRIVÁDZAČ LIETAVSKÁ LÚČKA - ŽILINA			
ČASŤ STAVBY		218-00 MOST NA PRIVÁDZAČI V KM 0,810		MILETIČOVA 21, P.O. BOX 34 820 05 BRATISLAVA 25 TEL.: 02/5057 4703, FAX.: 02/5057 4798	
PRÍLOHA		VÝKRES TVARU N.K.- BETONÁŽ NA SKRUŽI		STUPEŇ	ČÍSLO ZÁKAZKY
OBJEDNÁVATEL		NÁRODNÁ DIAĽNIČNÁ SPOLOČNOSŤ, a.s.		DSP	1347/1214
HLAVNÝ INŽ. PROJ.		Ing. Marek Goláb		OKRES ŽILINA	
ZODP. PROJ.		Ing. Dušan Ďuriš, PhD.		KATASTRÁLNE ÚZEMIE: PORÚBKA	
VYPRACOVAL		Ing. Dušan Ďuriš, PhD.		ČÍSLO PRÍLOHY	
DÁTUM		05.2014		SÚPRAVA	
FORMÁT		4x A4		6.4	
MIERKA		1:250			