

ÚZEMIE OBCE
POVRCH ÚZEMIA
ČÍSLO POVODIA
VZDIALENOSTI ŠÁCHT
ČÍSLA ŠÁCHT

POZDĹŽNY PROFIL
STOKA NC - predĺženie

M 1:1000/100

UPRAVENÝ TERÉN


HĽBKA VÝKOPU
OD UPRAVENÉHO TERÉNU

DNO STOKY

TERÉN

ZROVNÁVACIA ROVINA
STANIČENIE v km,m =
=km KOMUNIKÁCIE PRIVÁDZAČA

SKLON % -DĹŽKA m
PROFIL-MATERIÁL-DĹŽKA m
KAPACITA l/s-RÝCHLOSŤ m/s
NÁVRHOVÝ PRIETOK l/s-RÝCHLOSŤ m/s

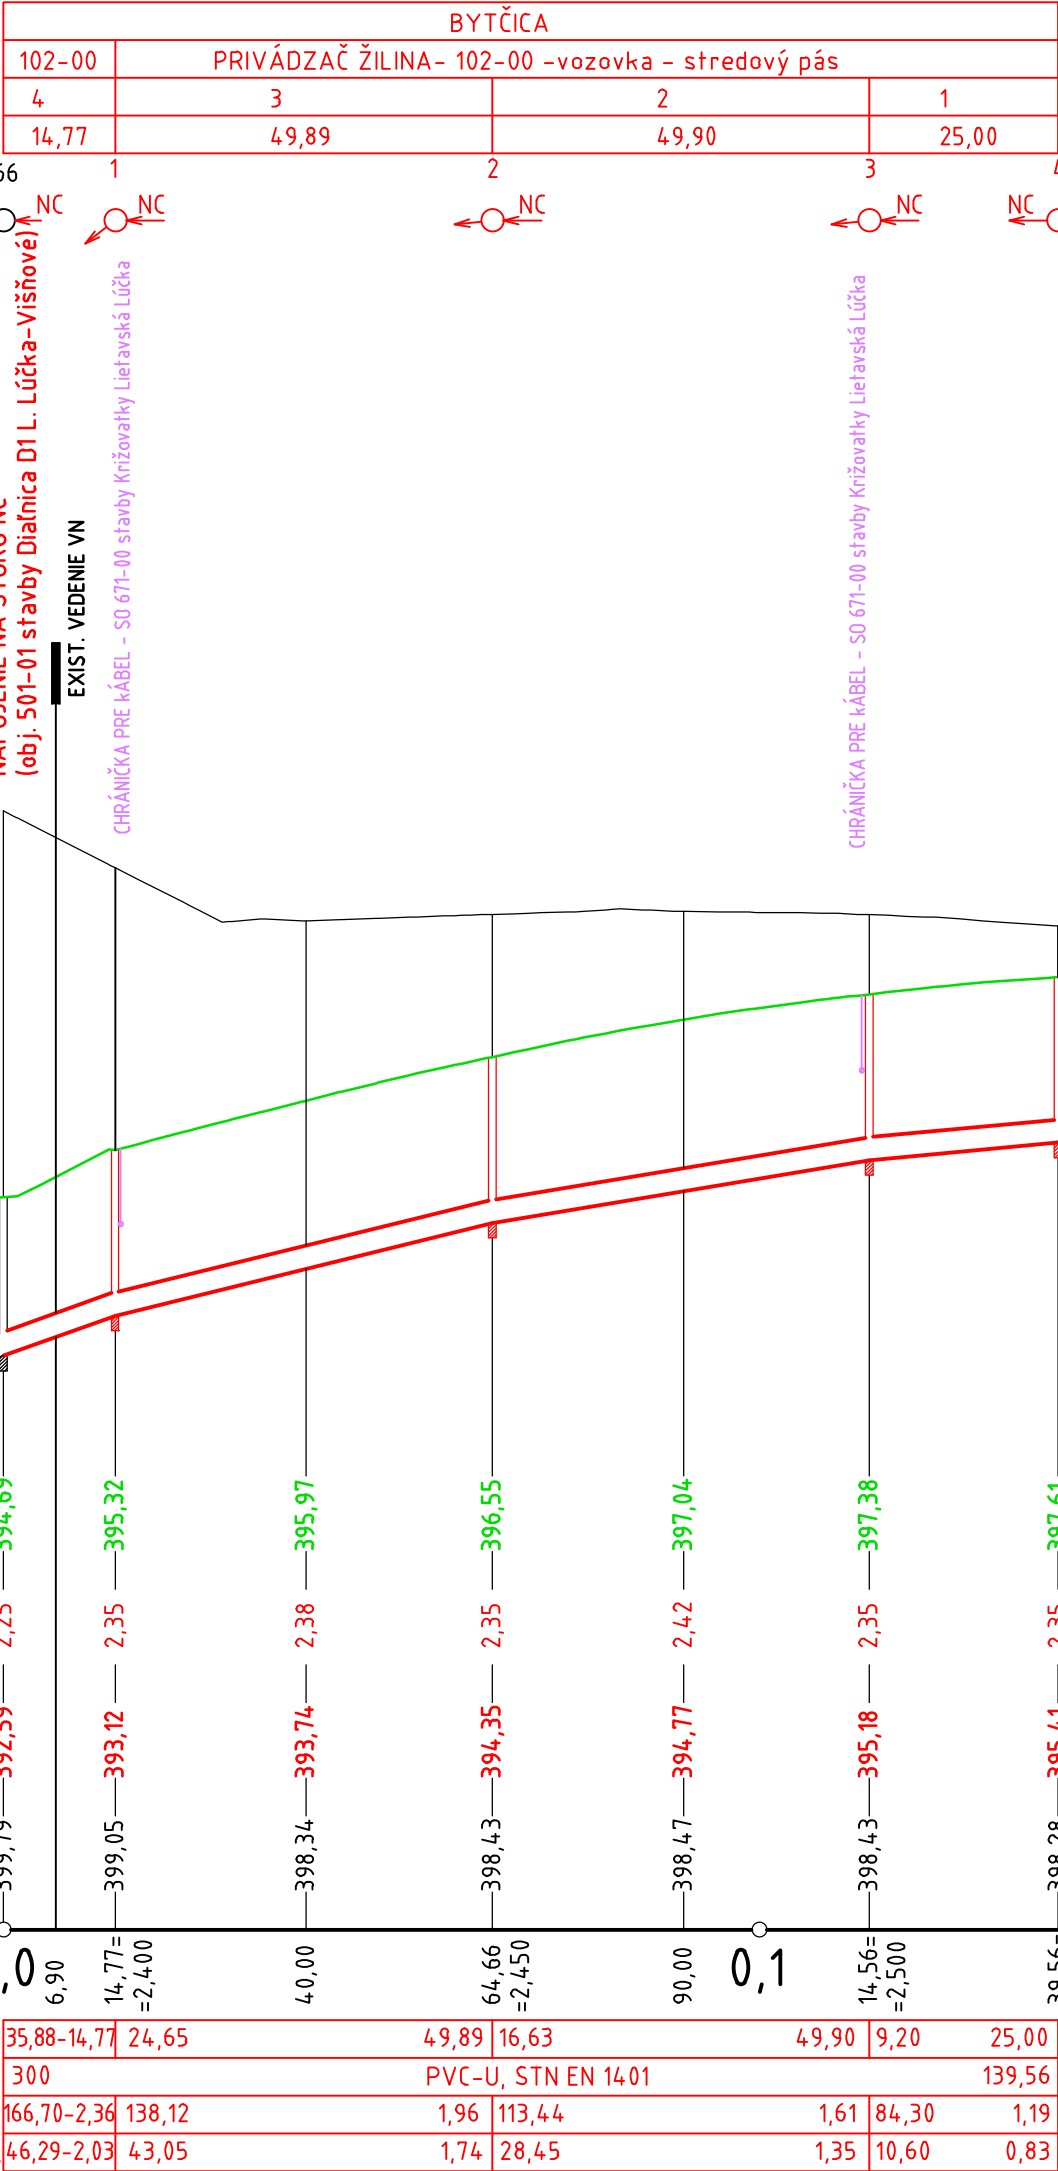

OBJEDNÁVATEL



NÁRODNÁ DIAĽNIČNÁ SPOLOČNOSŤ

DOKUMENTÁCIA NA STAVEBNÉ POVOLENIE
501-02

ZÁKAZKA			DIAĽNIČNÝ PRIVÁDZAČ LIETAVSKÁ LÚČKA - ŽILINA			
ČASŤ STAVBY			501-02 DAŽĎOVÁ KANALIZÁCIA ČASTI STAVBY 102-00			MILETIČOVA 21, P.O. BOX 34 820 05 BRATISLAVA 25 TEL. : 02/5057 4703, FAX. : 02/5057 4798
PRÍLOHA			POZDĹŽNY PROFIL - STOKA NC - predĺženie			STUPEŇ DSP
OBJEDNÁVATEĽ			NÁRODNÁ DIAĽNIČNÁ SPOLOČNOSŤ, a.s.			ČÍSLO ZÁKAZKY 1347/1214
HLAVNÝ INŽ. PROJ. Ing. Marek Goláb			TECH. KONTROLA Ing. Ondrej KUPČO			OKRES ŽILINA
ZODP. PROJ. Ing. Eva Volleková			VED. ÚSEKU Ing. Peter ŽIAK			KATASTRÁLNE ÚZEMIE: BYTČICA
VYPRACOVAL Ing. Karol Hlaváč			DÁTUM 05.2014			ČÍSLO PRÍLOHY 4.4
			FORMÁT 2xA4			SÚPRAVA
			MIERKA 1:1000/100			