

KATASTRÁLNE ÚZEMIE  
DRUH POVRCHU ÚZEMIA

POĽNÁ CESTA

BYTČICA	
ÚPRAVA POĽNEJ CESTY - OBJ. 138-00	PC

OBJEDNÁVATEĽ



NÁRODNÁ DIAĽNIČNÁ SPOLOČNOSŤ

PRELOŽKA VODOVODU  
DN 50

1:1000/100

KÓTA UPRAVENÉHO POTRUBIA

HĽBKÁ VÝKOPU  
/OD PÔVOD. TERÉNU/

KÓTA NIVELETY POTRUBIA

KÓTA TERÉNU


360,00

ZROVNÁVACIA ROVINA

STANIČENIE v km, m

SKLON ‰ - DĹŽKA (m)

PROFIL DN-MATERIÁL- DĹŽKA (m)

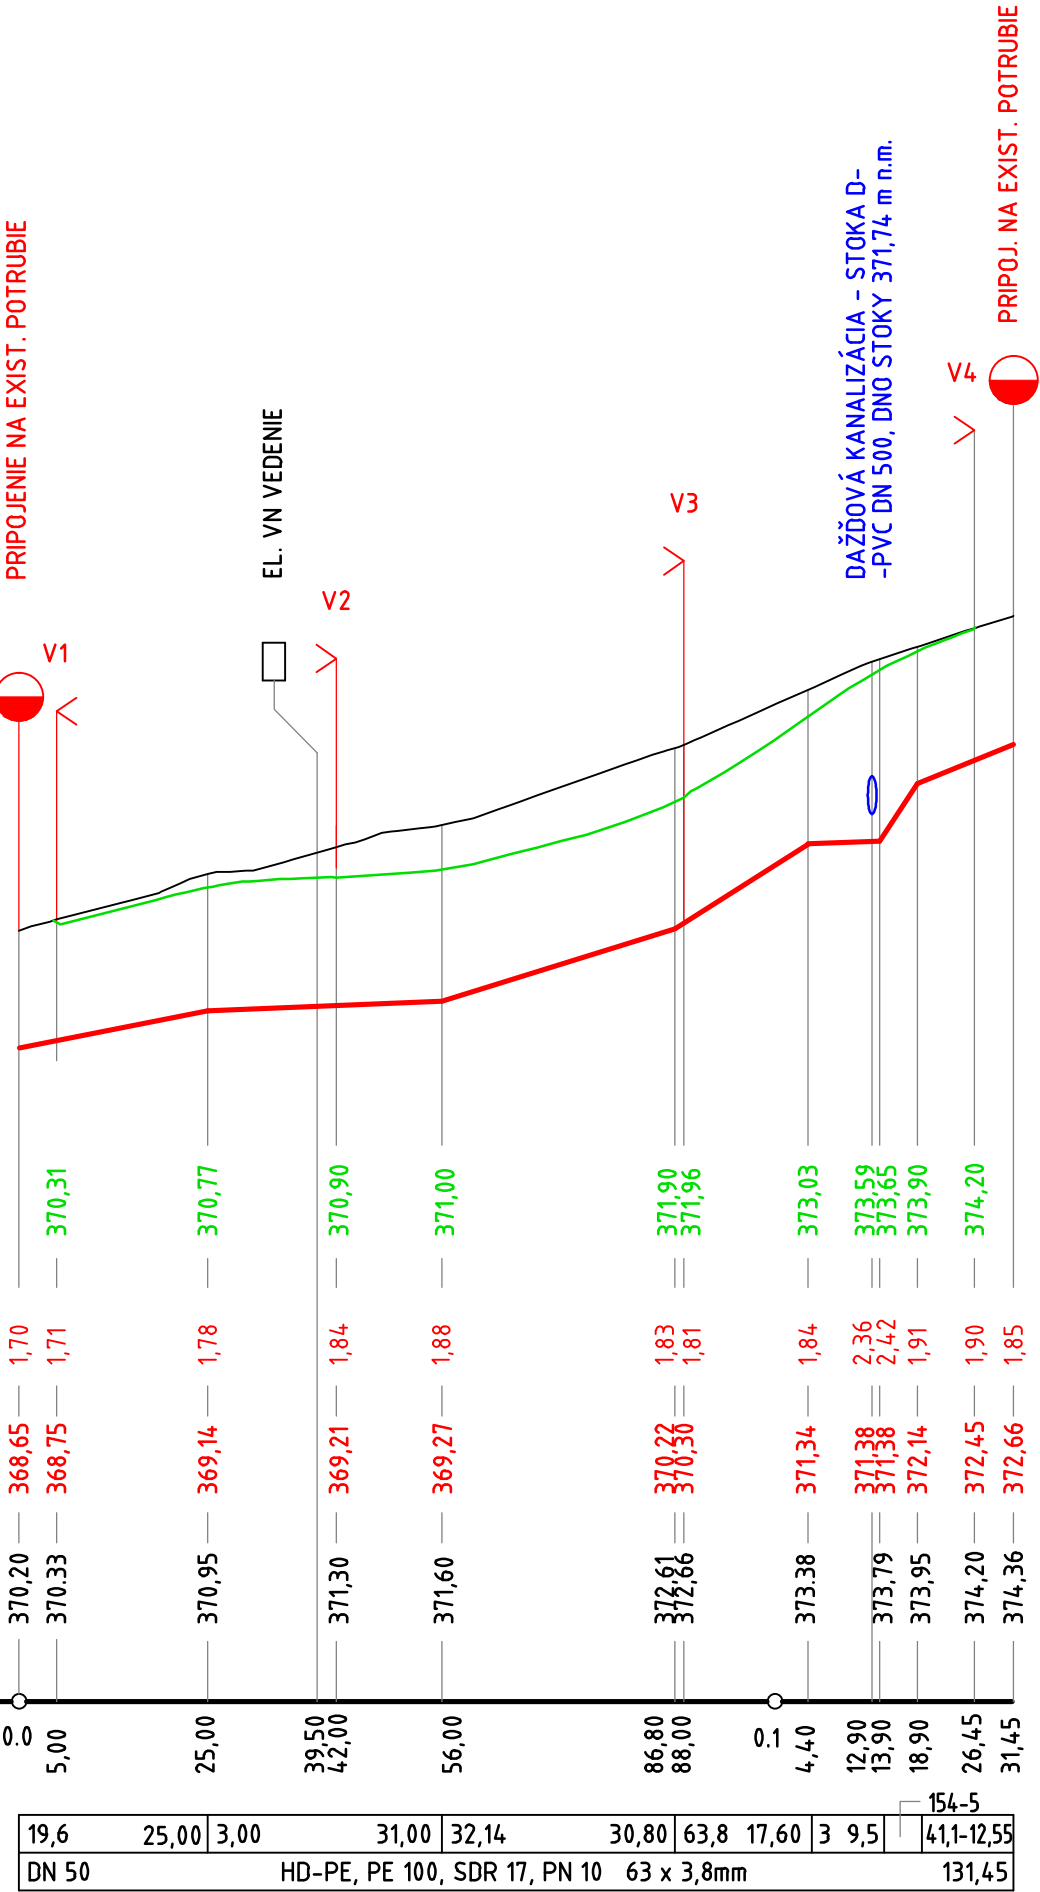

DOKUMENTÁCIA NA STAVEBNÉ POVOLENIE  
524-00

ZÁKAZKA			DIAĽNIČNÝ PRIVÁDZAČ LIETAVSKÁ LÚČKA - ŽILINA		GEOCONSULT	
ČASŤ STAVBY			524-00 PRELOŽKA VODOVODU DN 50 V km 5,455			MILETIČOVA 21, P.O. BOX 34 820 05 BRATISLAVA 25 TEL. : 02/5057 4703, FAX. : 02/5057 4798
PRÍLOHA			POZDĹŽNY PROFIL			STUPEŇ DSP
OBJEDNÁVATEĽ			NÁRODNÁ DIAĽNIČNÁ SPOLOČNOSŤ, a.s.			ČÍSLO ZÁKAZKY 1347/1214
HLAVNÝ INŽ. PROJ. Ing. Marek Goláb			TECH. KONTROLA Ing. Ondrej KUPČO			OKRES ŽILINA
ZODP. PROJ. Ing. Eva Volleková			VED. ÚSEKU Ing. Peter ŽIAK			ČÍSLO PRÍLOHY 4
VYPRACOVAL Ing. Eva Volleková			DÁTUM 05.2014			SÚPRAVA
			FORMÁT 2x A4			
			MIERKA 1:1000/100			