


ARMATÚRNA ŠACHTA AŠ1 M 1:25
PÔDORYS

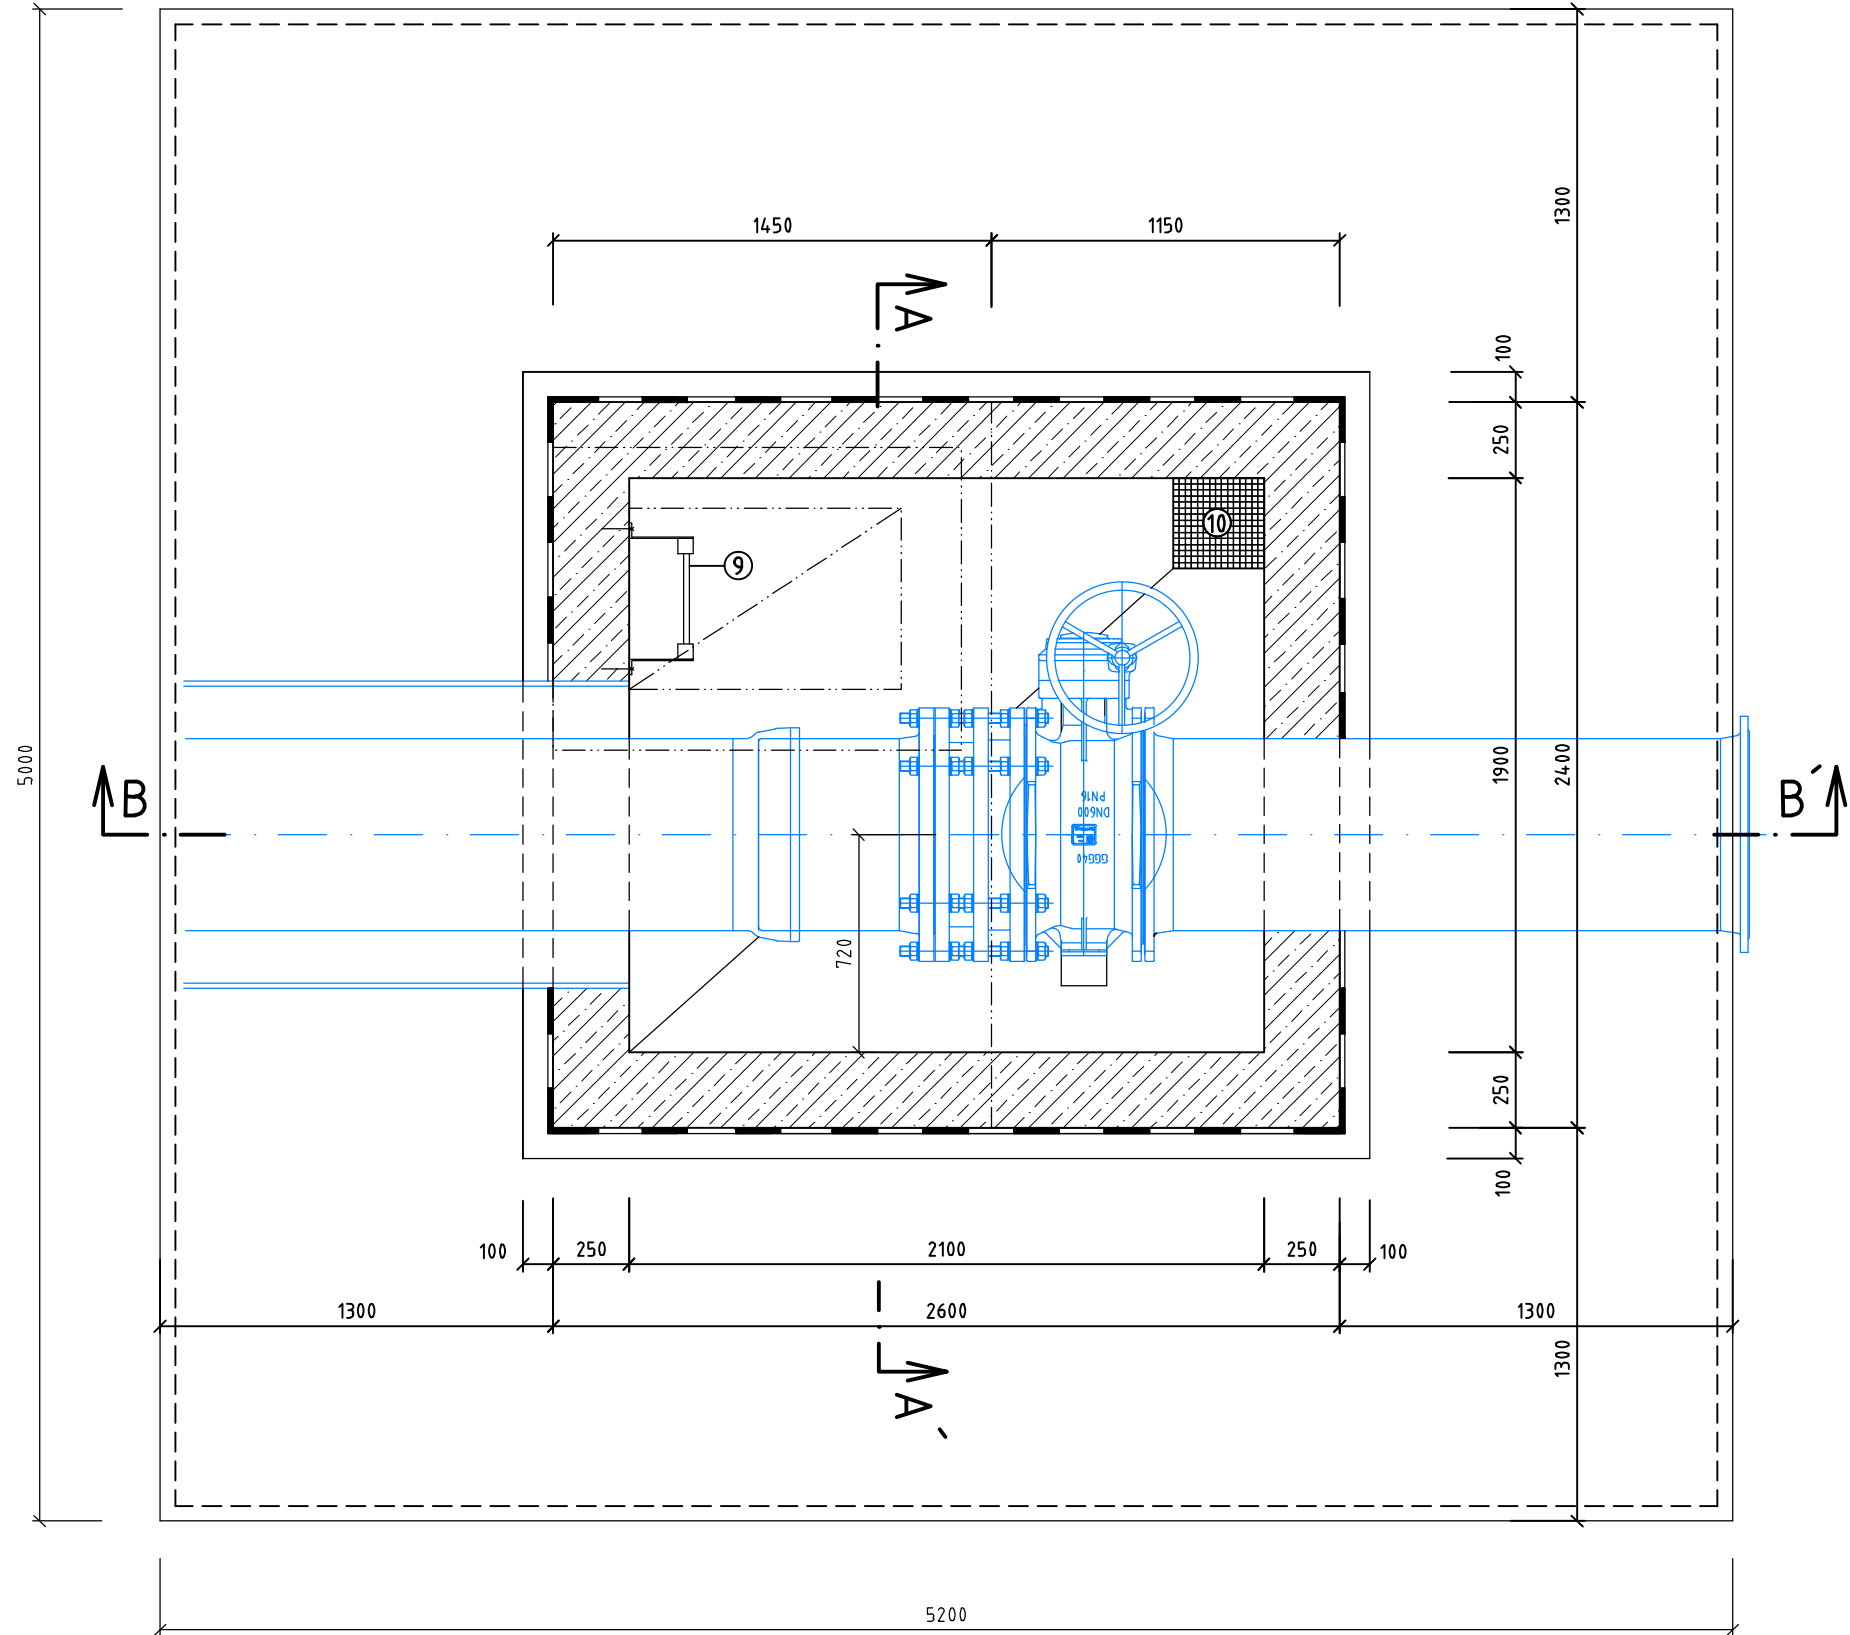

REZ B-B


LEGENDA

ČÍSLO POLOŽ	NÁZOV - LEGENDA	POZN.
1	DNO BETÓN STN EN 206-1-C 25/30-XC3, XF1, XA1(SK)-C10,4-Dmax22	
2	STENY, BLOKY - BETÓN STN EN 206-1-C 25/30-XC3, XF1, XA1(SK)-C10,4-Dmax22	
3	ŽB DOSKA - PEVNÁ ČASŤ STN EN 206-1-C 25/30-XC3, XF1, XA1(SK)-C10,4-Dmax22, HR. 200mm	
3r	ODNÍMATELNÁ ČASŤ ŽB DOSKY STN EN 206-1-C 25/30-XC3, XF1, XA1(SK)-C10,4-Dmax22, HR. 200mm	
4	PODKLADOVÝ BETÓN STN EN 206-1-C 12/15-X0, HR. 100mm	
5	VÝPLŇOVÝ BETÓN (MAZANINA) NA DNE ŠACHTY-C 16/20-X0, SPÁDOVANÝ HR. 20-100mm	
6	ZATRENIE ŠKÁR CEMENTOVOU MALTOU 350 Kg/m3	
7	CEMENTOVÝ POTER NA STROPE POD IZOLÁCIU 150 Kg/m3 HR. 20mm	
8	CEMENTOVÝ POTER NA STROPE SPÁDOVANÝ (5%) 150 Kg/m3 HR. 30-100mm	
9	REBRIK Z KOMPOZITNÉHO MATERIÁLU šírky 0,4m, Dĺžky 3,00 m VRÁTANE NEREZ. ÚCHYTOV A KOTIEV ROZMERY A UCHYTENIE BUDE URČENÉ VÝROBCOM REBRIKA	STN EN 14396-T5 62N
10	MREŽA KOMPOZITNÁ 295x295 mm (LIATINOVÁ BEZ RÁMU STN 13 6320)	
11	IZOLÁCIA PROTI TLAKOVEJ VODE ZVISLÁ 1x PENETR. + 2xELASTOBIT-NATAVENÍM	
12	IZOLÁCIA PROTI TLAKOVEJ VODE VODOROVNÁ 1x PENETR. + 2xELASTOBIT-NATAVENÍM	
13	VSTUPNÝ KOMÍN BETÓN STN EN 206-1-C 25/30-XC3, XF1, XA1(SK)-C10,4-Dmax22	
14	OCHRANA IZOLÁCIE - NAPR. GEOTEXTÍLIA	
15	VODOTESNÝ POKLOP 600x900 -TR. ZAŤAŽENIA D 400 Z KOMPOZIT. MAT. S UZAMYKANÍM	STN EN 124
16	GUMOVÝ TESNIACI PROFIL (pracovná škára s vodotesnou úpravou)	
17	PAŽENIE	
18	NNÁŠYP Z VYKOPANEJ ZEMINY + ZATRAVNENIE	
19	ORIENTAČNÝ BET. STĹPIK 90x90- DĹ. 2,50 m S MODROBIELYM NÁTEROM	

POZNÁMKA:
OTVOR DN 350 PO ULOŽENÍ POTRUBIA UTEŠNIŤ
PODKLAD POD IZOLÁCIU MUSÍ BYŤ ROVNÝ HRANY MUSIA BYŤ ZAOBLENÉ POLOMEROM MIN 40 mm.
BUDOVANIE IZOLAČNEJ VRSTVY JE POTREBNÉ REALIZOVAŤ PODĽA MONTÁŽNEHO PREDPISU VÝROBCU.

ALTERNATÍVNE JE MOŽNÉ POUŽIŤ I PREFABRIKOVANÚ VODOTESNÚ ŠACHTU

REZ A-A

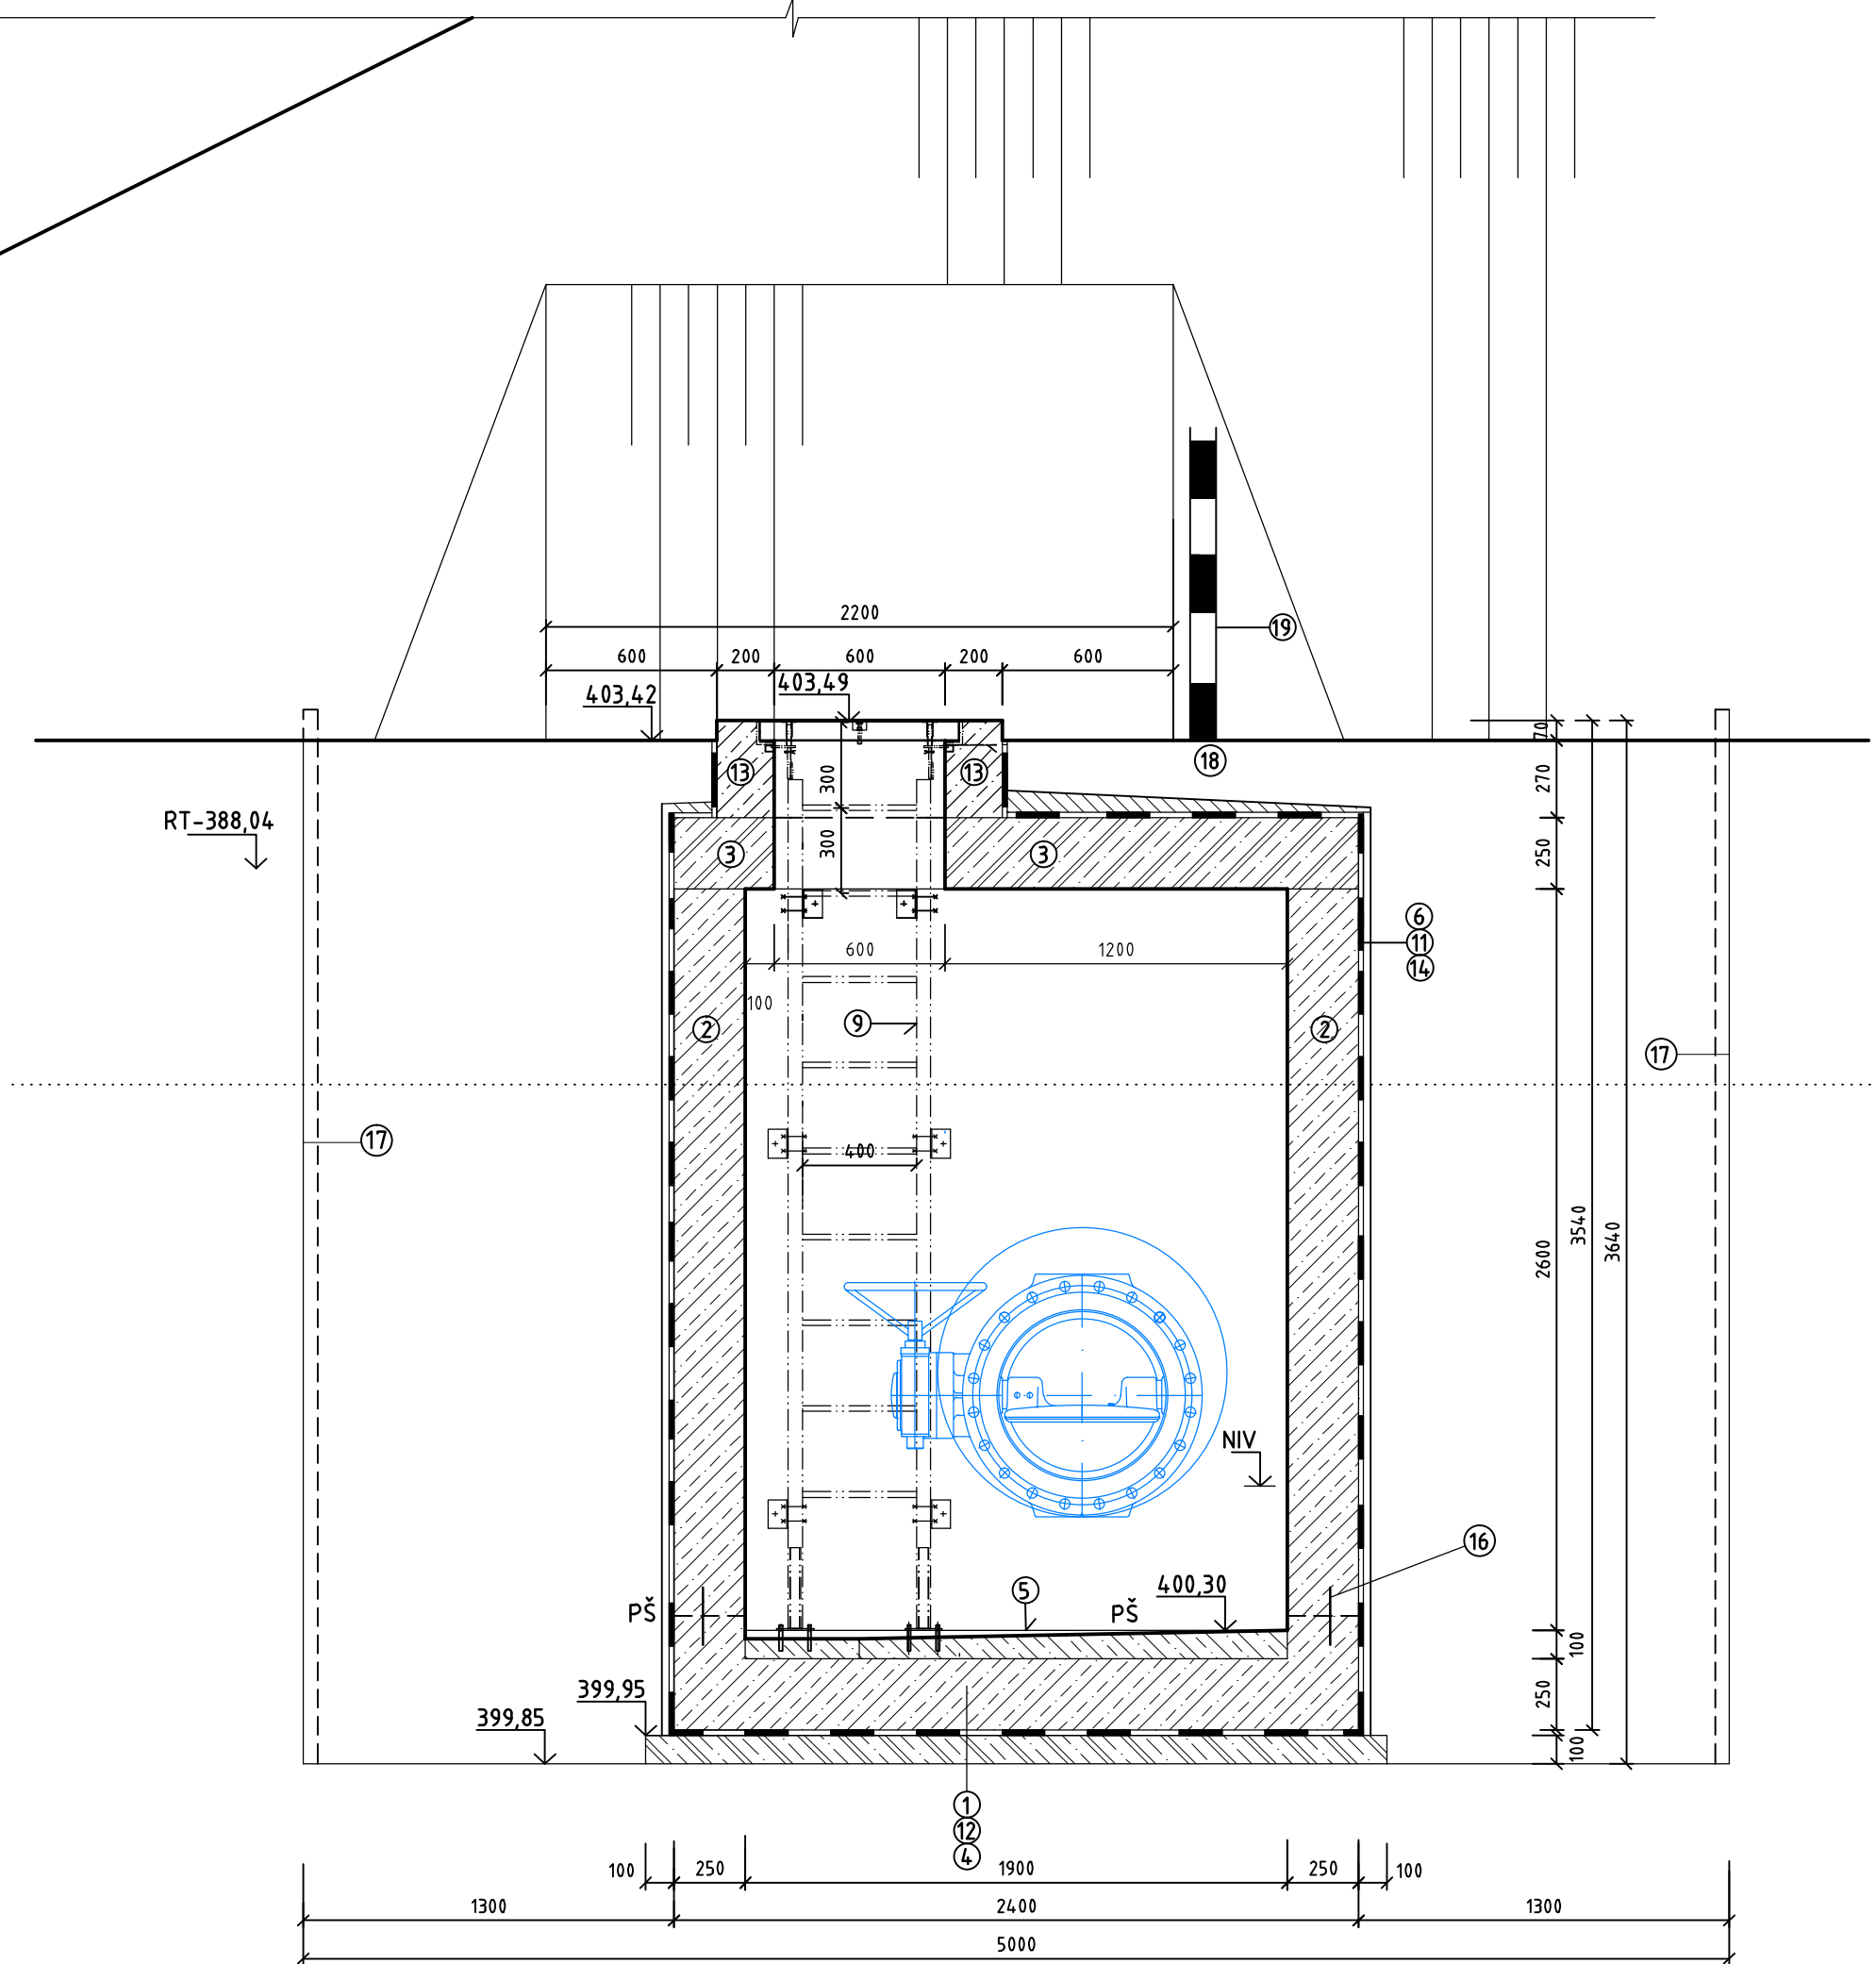

OBJEDNÁVATEĽ



NÁRODNÁ DIAĽNIČNÁ SPOLOČNOSŤ

DOKUMENTÁCIA NA STAVEBNÉ POVOLENIE
526-00

ZÁKAZKA		DIAĽNIČNÝ PRIVÁDZAČ LIETAVSKÁ LÚČKA - ŽILINA		GC GEOCONSULT	
ČASŤ STAVBY		526-00 PRELOŽKA VODOVODU DN600 - OCEĽ V km 1,956		MĽETČOVA 21, P.O. BOX 34 820 05 BRATISLAVA 25 TEL. : 02/5057 4703, FAX. : 02/5057 4798	
PRÍLOHA		ARMATÚRNA ŠACHTA AŠ1		STUPEŇ	ČÍSLO ZÁKAZKY
OBJEDNÁVATEĽ		NÁRODNÁ DIAĽNIČNÁ SPOLOČNOSŤ, a.s.		DSP	1347/1214
HLAVNÝ INŽ. PROJ.		Ing. Marek GOLÁB		OKRES ŽILINA	
ZODP. PROJ.		Ing. Alexander Golab		KATASTRÁLNE ÚZEMIE: PORUBKA	
VYPRACOVAL		Ing. Alexander Golab		ČÍSLO PRÍLOHY	
DÁTUM		05.2014		SÚPRAVA	
FORMÁT		8x44		8	
VED. ÚSEKU		Ing. Peter ŽIAK		VÝŠKOVÝ SYSTÉM	
VÝŠKOVÝ SYSTÉM		BpV		MIERKA	
MIERKA		1:25			