

ÚZEMIE OBCE  
POVRCH ÚZEMIA

PORÚBKA	
CESTA (č.st.130-00)	RASLÝ TERÉN (AREÁL PD DRUŽSTVA)

OBJEDNÁVATEĽ



NÁRODNÁ DIAĽNIČNÁ SPOLOČNOSŤ

POZDĹŽNY PROFIL  
VODOVODNA PRÍPOJKA  
M 1:100

UPRAVENÝ TERÉN


HĽBKÁ VÝKOPU  
-OD RASTLÉHO TERÉNU

DNO VODOVODU

TERÉN  
ZROV. ROVINA

STANIČENIE v km,m  
=km KOMUNIKÁCIE

SKLON ‰ - DĹŽKA m  
DN(PN),MATERIÁL,DĹŽKA(m)

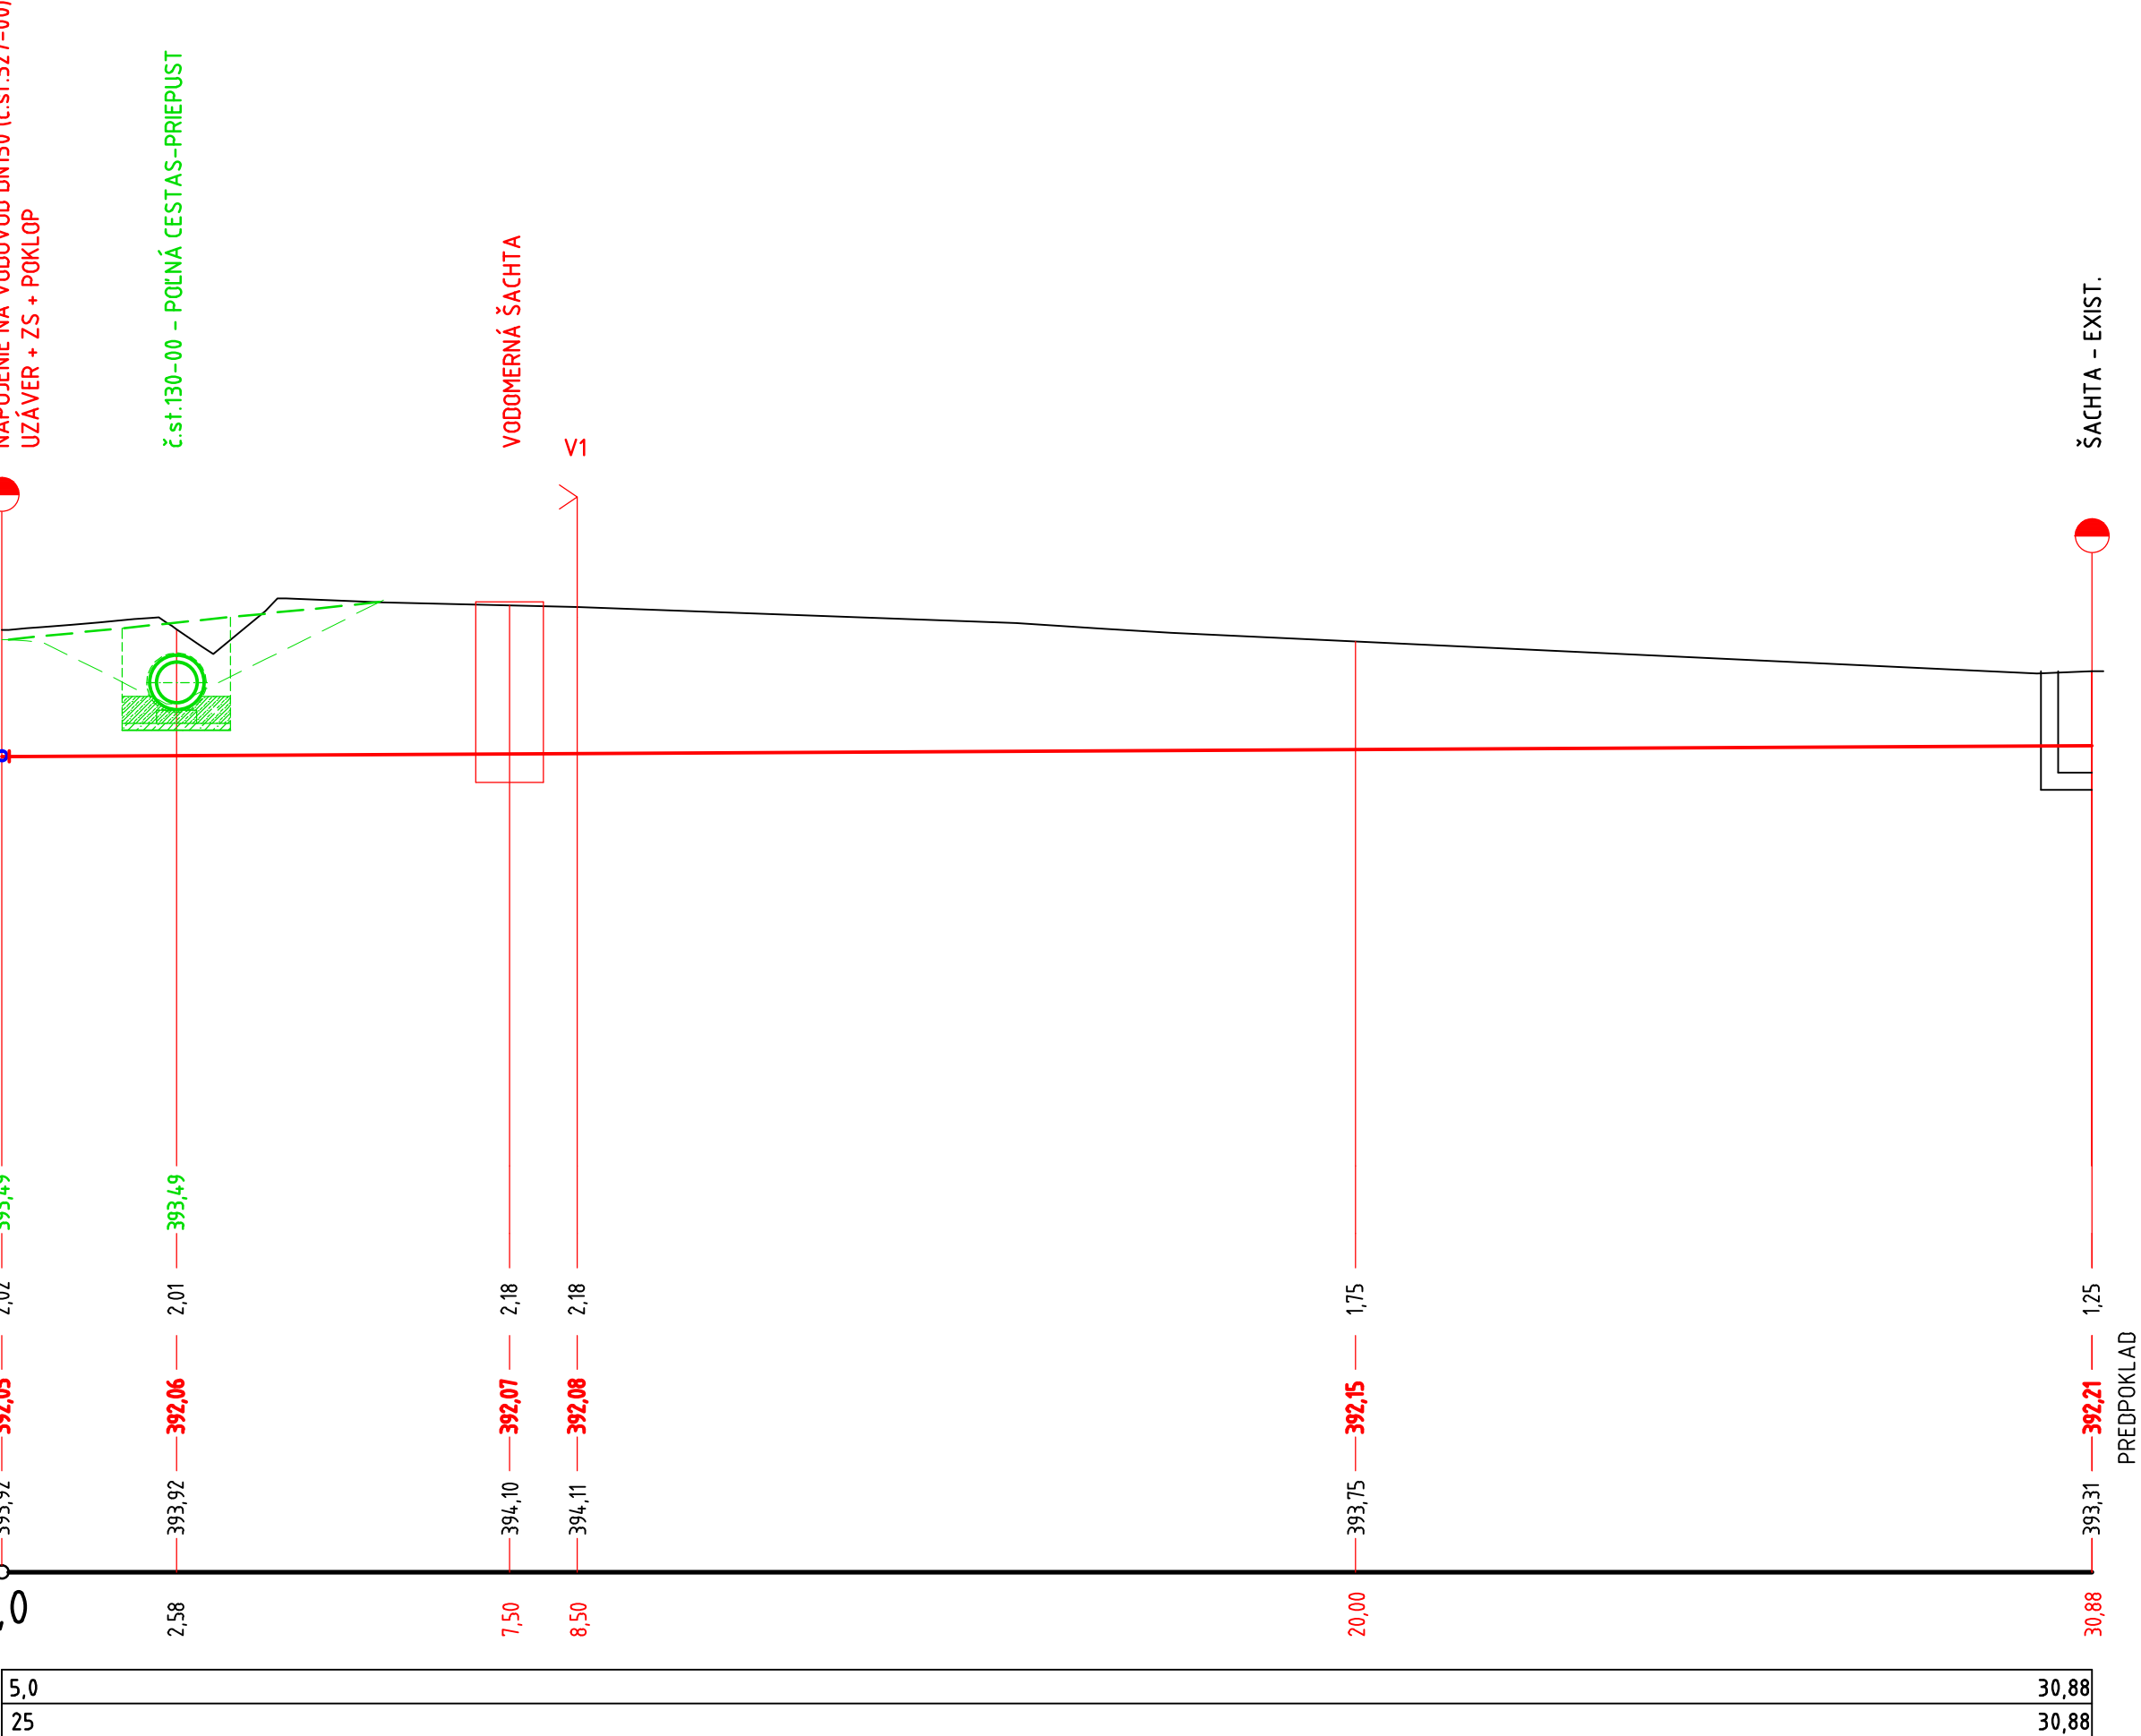

DOKUMENTÁCIA NA STAVEBNÉ POVOLENIE  
528-00

ZÁKAZKA		<div><div><div></div><div></div></div><div><div></div><div></div></div></div> <div><div></div><div></div></div>	
DIAĽNIČNÝ PRIVÁDZAČ LIETAVSKÁ LÚČKA - ŽILINA			
ČASŤ STAVBY 528-00 PRELOŽKA PRÍPOJKY VODOVODU 1" V km 1,567		MILETIČOVA 21, P.O. BOX 34 820 05 BRATISLAVA 25 TEL. : 02/5057 4703, FAX. : 02/5057 4798	
PRÍLOHA POZDĽŽNY PROFIL		STUPEŇ DSP	ČÍSLO ZÁKAZKY 1347/1214
OBJEDNÁVATEĽ NÁRODNÁ DIAĽNIČNÁ SPOLOČNOSŤ, a.s.		OKRES ŽILINA	
HLAVNÝ INŽ. PROJ. Ing. Marek Goláb	TECH. KONTROLA Ing. Ondrej KUPČO	SÚRADNICOVÝ SYSTÉM JTSK	
ZODP. PROJ. Ing. Eva VOLLEKOVÁ	VED. ÚSEKU Ing. Peter ŽIAK	VÝŠKOVÝ SYSTÉM Bpv	
VYPRACOVAL Ing. Karol HLAVÁČ	DÁTUM 05.2014	FORMÁT 3xA4	ČÍSLO PRÍLOHY 4
		MIERKA 1:100	