NRZ13

km 4.803

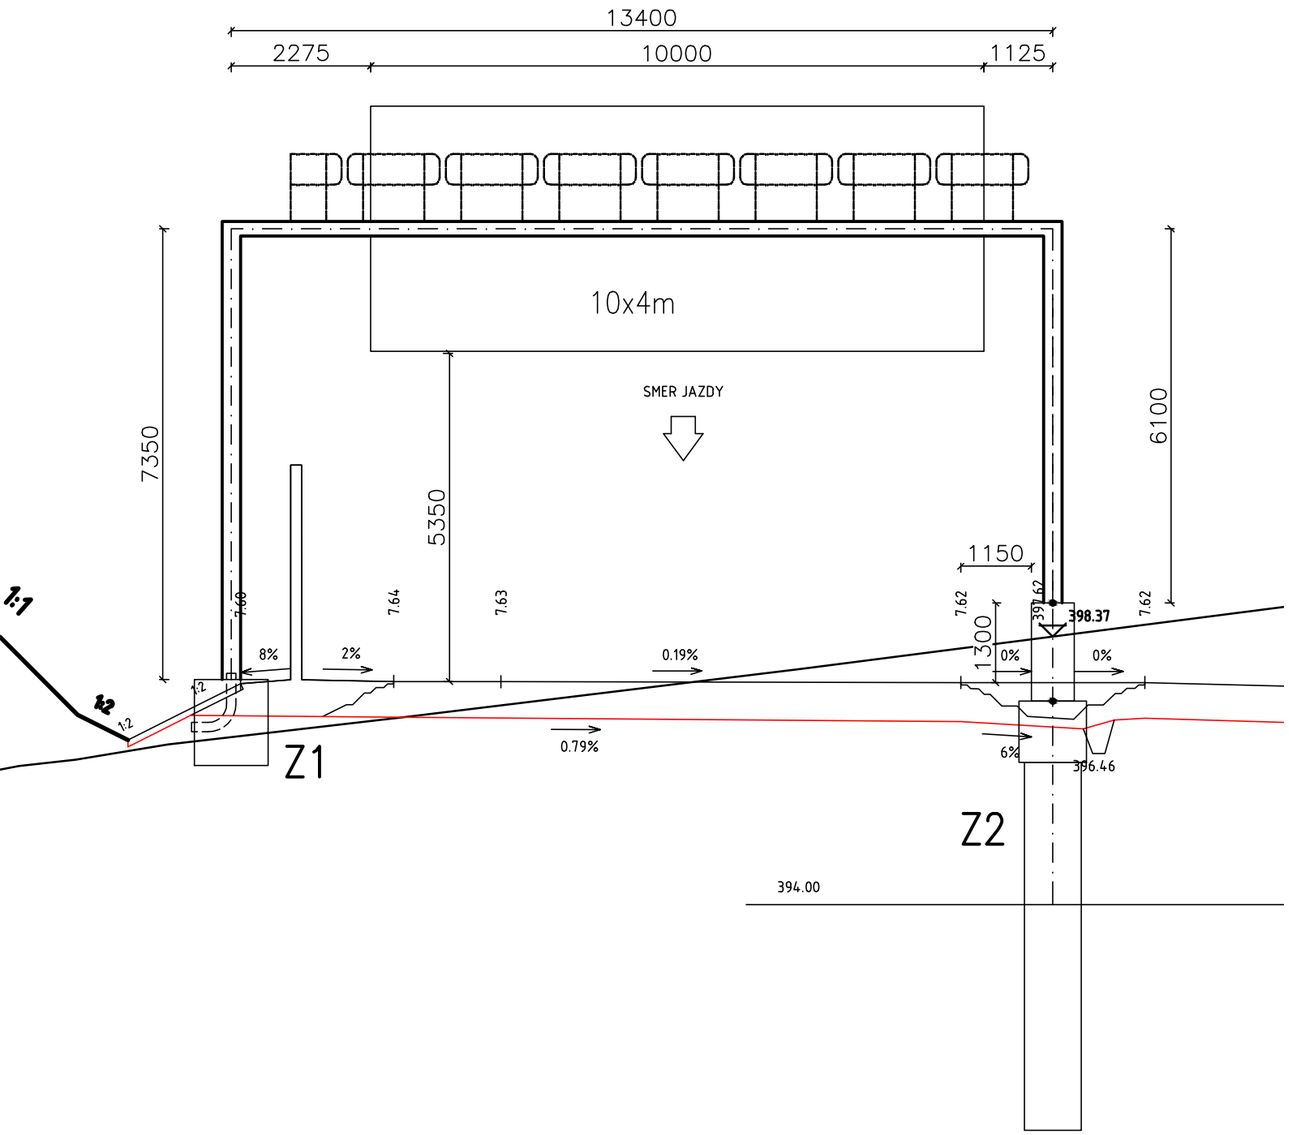

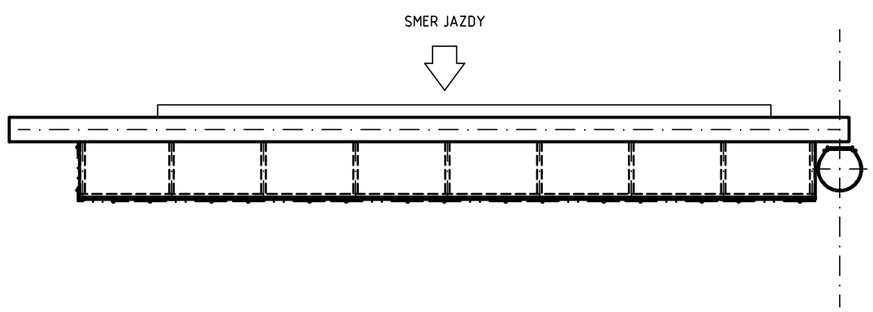

OBJEDNÁVATEĽ

NÁRODNÁ DIAĽNIČNÁ SPOLOČNOSŤ

ZHOTOVITEĽ DOKUMENTÁCIE NA STAVEBNÉ POVOLENIE GEOCONSULT S.R.O. MILETIČOVA 21, P.O.BOX 34, 820 05 BRATISLAVA 25		
HL. INŽ. PROJ. Ing. Marek GOLÁB	VED. ÚSEKU Ing.Peter ŽIAK	ČÍS.ZÁK. 1347/1214

DOKUMENTÁCIA NA STAVEBNÉ POVOLENIE

671-00

ZÁKAZKA DIAĽNIČNÝ PRIVÁDZAČ LIETAVSKÁ LÚČKA – ŽILINA				DATELS s.r.o. RAČIANSKE MÝTO 1/D, 831 02 BRATISLAVA tel/fax 02/44 63 46 81
ČASŤ STAVBY 671-00 IS PRIVÁDZAČA – STAVEBNÁ ČASŤ				
PRÍLOHA PORTÁL NRZ13			STUPEŇ DSP	ČÍSLO ZÁKAZKY 1347/1214
OBJEDNÁVATEĽ NÁRODNÁ DIAĽNIČNÁ SPOLOČNOSŤ, a.s.			OKRES ŽILINA	
HLAVNÝ INŽ. PROJ. Ing. Marek GOLÁB	TECH. KONTROLA Ing. Jozef LOPUŠNÝ	SÚRADNICOVÝ SYSTÉM JTSK	KATASTRÁLNE ÚZEMIE: ŽILINA, BYTČICA, LIETAVSKÁ LÚČKA, BYTČICA	
ZODP. PROJ. Ing. Róbert MIHÁLKA	VED. ÚSEKU Ing.Peter Žiak	VÝŠKOVÝ SYSTÉM Bpv	ČÍSLO PRÍLOHY 8	SÚPRAVA
VYPRACOVAL Ing. Róbert MIHÁLKA	DÁTUM 05.2014 / FORMÁT 2xA4	MIERKA 1:100		