


OBJEDNÁVATEL

NÁRODNÁ DIAĽNIČNÁ SPOLOČNOSŤ

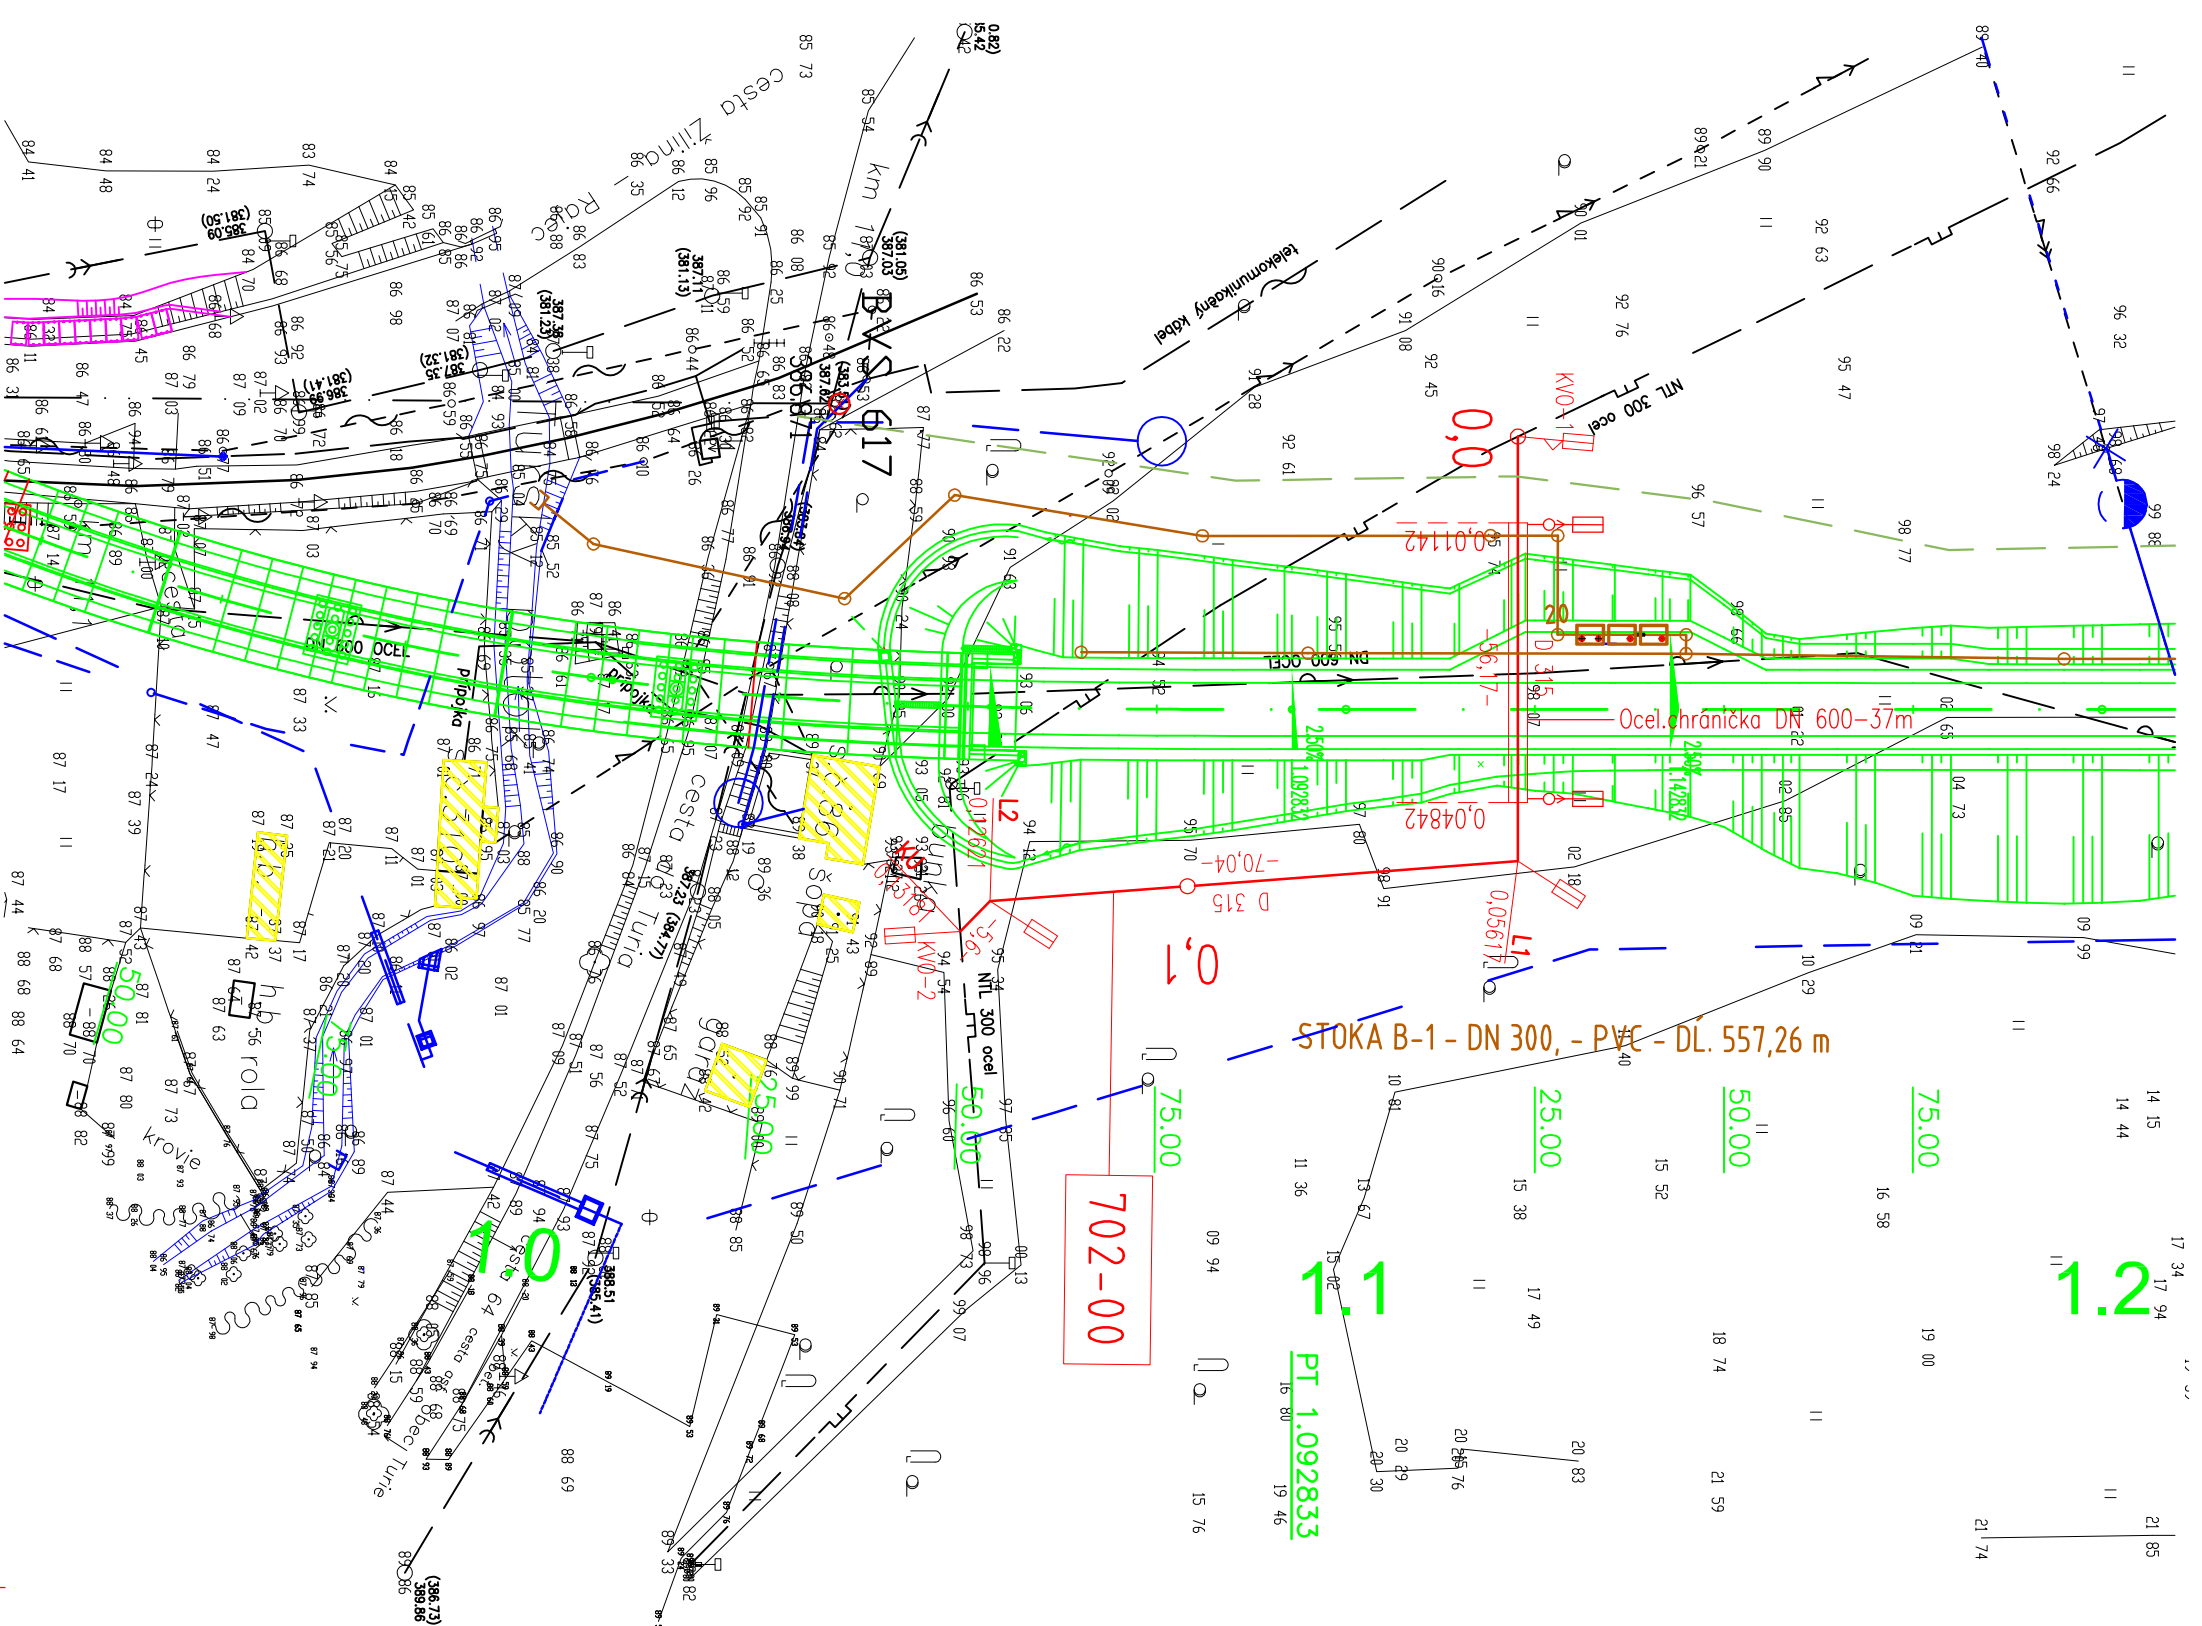

ZÁKAZKA				EKOPRO			
DIALENIČNÝ PRIVÁDZAČ				Projektovo – inžierska kancelária			
LIETAVSKÁ LÚČKA - ŽILINA				Adamovské Kochanovce 16 913 05			
ČASŤ STAVBY				702-00 Preložka NTL plynovodu DN 300 v km 1,050			
PRÍLOHA				STUPEŇ		ČÍSLO ZÁKAZKY	
SITUÁCIA				DSP		1347/1214	
OBJEDNÁVATEĽ				OĽGRES ŽILINA			
HLAVNÝ INŽ. PROJ. Ing. Marek GOLÁB		TECH. KONTROLÁ Ing. Oľga Horňáková		SÚRADNICOVÝ SYSTÉM JTSK			
ZODP. PROJ. Ing. Oľga Horňáková		VED. ÚSEKU Ing. Oľga Horňáková		VÝŠKOVÝ SYSTÉM Bpv			
VYPRACOVAL Ing. Oľga Horňáková		DÁTUM 05.2014		FORMÁT 2x A4		MERKA 1:1000	
2				ČÍSLO PRÍLOHY			
SÚPRAVA				SÚPRAVA			

DOKUMENTÁCIA NA STAVEBNÉ POVOLENIE
702-00

ZHOŤOVITEĽ DOKUMENTÁCIE NA STAVEBNÉ POVOLENIE	
GEOCONSULT S.R.O. MILETIČOVA 21, P.O.BOX 34, 820 05 BRATISLAVA 25	
HL. INŽ. PROJ. Ing. Marek GOLÁB	VED. ÚSEKNU Ing. Peter ŽIAK
<i>Golab</i>	<i>Žiak</i>
	ČÍS. ZÁK.
	1347/1214
