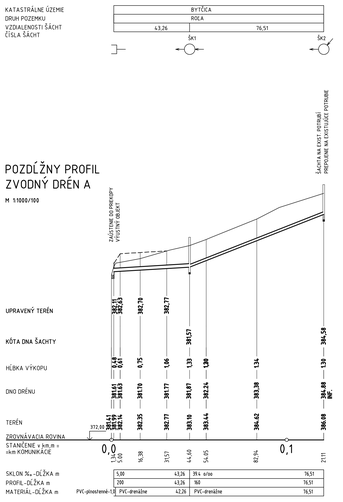

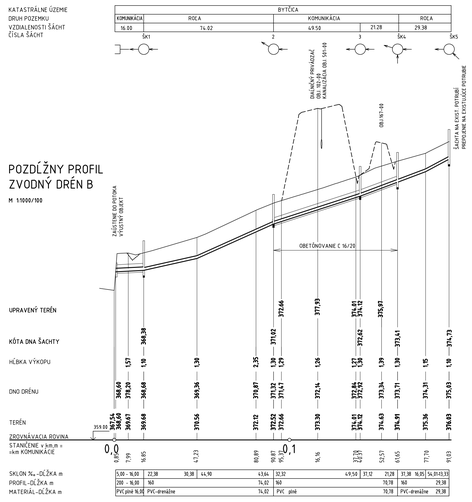

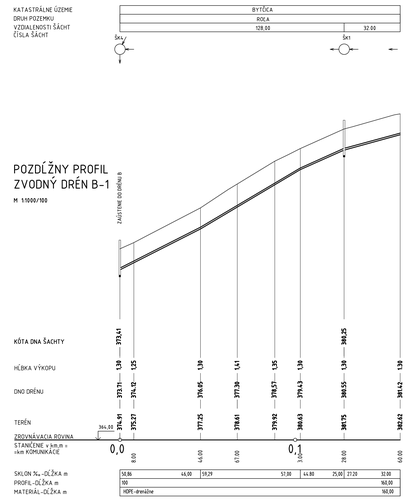

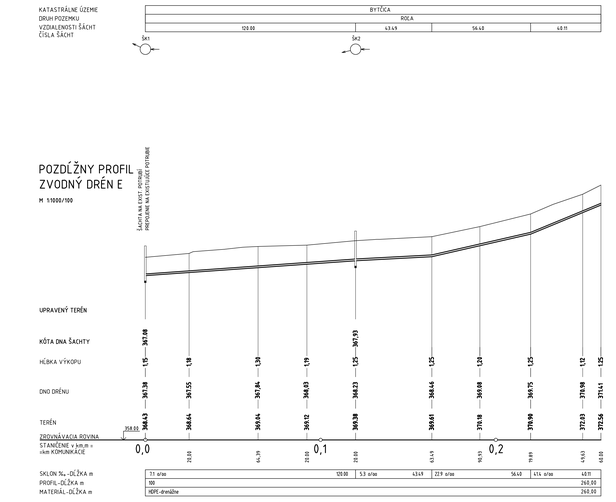

OBJEDNÁVATEĽ

NÁRODNÁ DIAĽNIČNÁ SPOLOČNOSŤ

DOKUMENTÁCIA NA STAVEBNÉ POVOLENIE
052-00

ZÁKAZKA

DIAĽNIČNÝ PRIVÁDZAČ LIETAVSKÁ ĽÚČKA – ŽILINA

GEOCONSULT

ČASŤ STAVBY
052-00 ÚPRAVA MELIORÁCIÍ K.Ú. BYTČICA

MLYNSKÁ 21, P.O. BOX 34
809 05 BRATISLAVA 25
TEL.: 02/5957 4.555, FAX.: 02/5957 4.799

PRÍLOHA
POZDĽŽNY PROFIL – ZVODNÝ DRÉN A, B, B-1, C, E

STUPEŇ: DSP

ČÍSLO ZÁKAZKY: 1347/1214

OBJEDNÁVATEĽ: NÁRODNÁ DIAĽNIČNÁ SPOLOČNOSŤ, a.s.

ORES: ŽILINA

HLAVNÝ INŽ. PROJ.: Ing. Marek Golián	TECH. KONTROLA: Ing. Ondrej KUPČO	SÚRADNICOVÝ SYSTÉM: JTSK	KATASTRÁLNE ÚZEMIE: BYTČICA
ZODP. PROJ.: Ing. Alexander Gallik	VED. ODDELU: Ing.Peter ĎAK	VÝŠKOVÝ SYSTÉM: Bpv	ČÍSLO PRÍLOHY: 3.1
VYPRACOVAL: Ing. Alexander Gallik	DÁTUM: 05.2014	FORMÁT: 6xA4	MIERKA: 1:1000/100

SÚPRAVA