


POĽNÁ CESTA P4/30 – 4.00 m SPEVNENÁ


OBJEDNÁVATEĽ

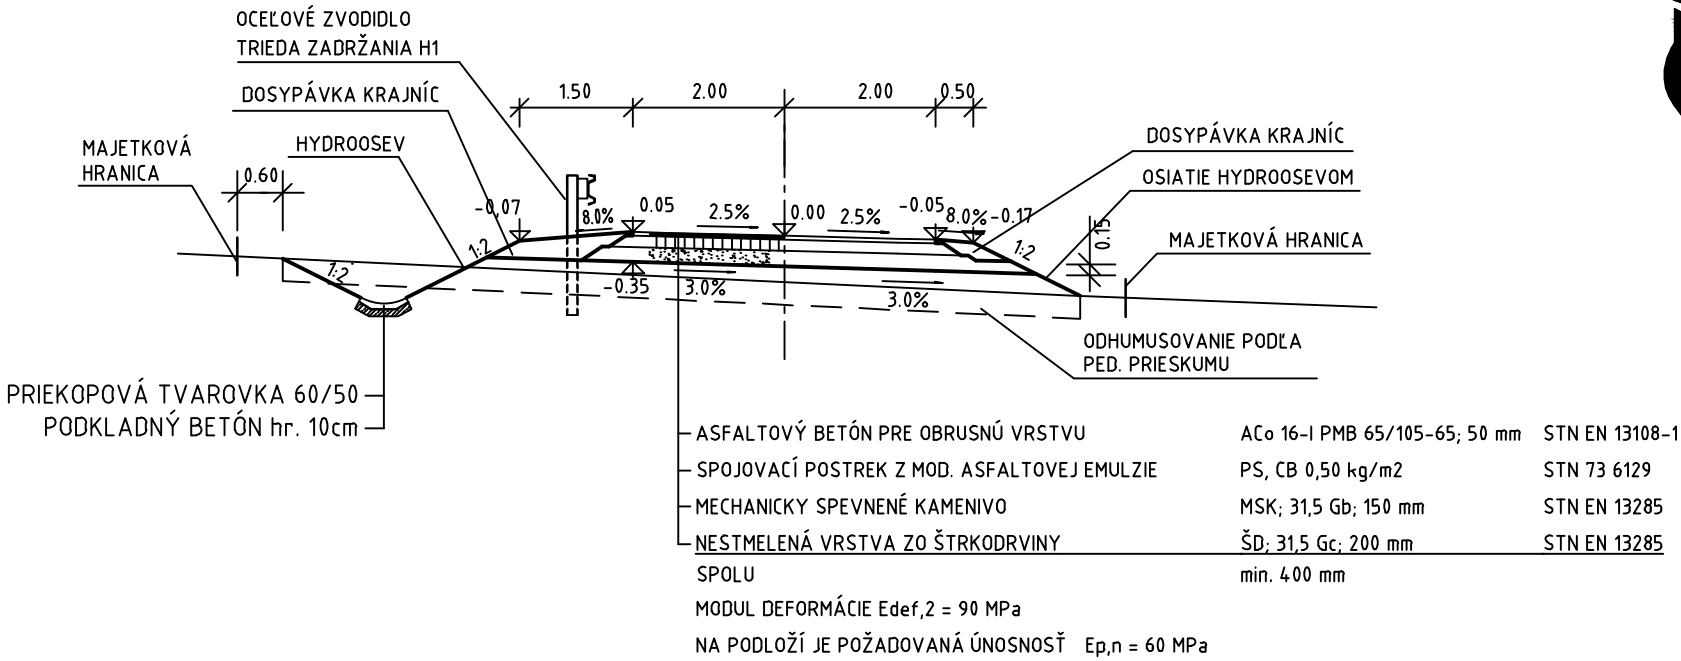

NÁRODNÁ DIAĽNIČNÁ SPOLOČNOSŤ



ŠÍRKOVÉ USPORIADANIE V MIESTE VÝHYBNE
M 1:200

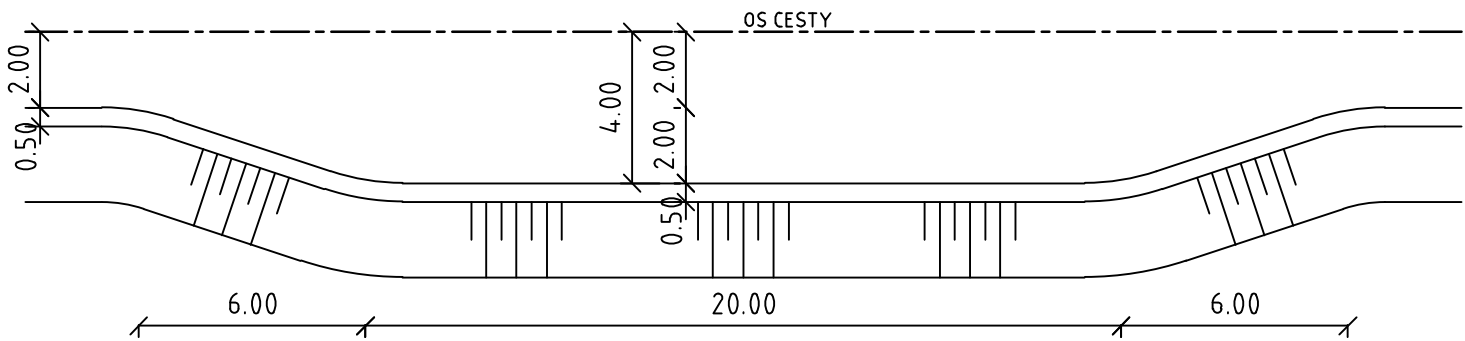

DOKUMENTÁCIA NA STAVEBNÉ POVOLENIE
139-00

ZÁKAZKA DIAĽNIČNÝ PRIVÁDZAČ LIETAVSKÁ LÚČKA - ŽILINA			GC GEOCONSULT	
ČASŤ STAVBY 139-00 PRELOŽKA POĽNEJ CESTY KM 5,760 - 6,100			MILETIČOVA 21, P.O. BOX 34 820 05 BRATISLAVA 25 TEL. : 02/5057 4703, FAX. : 02/5057 4798	
PRÍLOHA VZOROVÉ PRIEČNE REZY			STUPEŇ DSP	ČÍSLO ZÁKAZKY 1347/1214
OBJEDNÁVATEĽ NÁRODNÁ DIAĽNIČNÁ SPOLOČNOSŤ, a.s.			OKRES ŽILINA	
HLAVNÝ INŽ. PROJ. Ing. Marek GOLÁB	TECH. KONTROLA Ing. Ondrej KUPČO	SÚRADNICOVÝ SYSTÉM JTSK	KATASTRÁLNE ÚZEMIE: BYTČICA	
ZODP. PROJ. Ing. Marek ŠMELNÝ	VED. ÚSEKU Ing. Peter ŽIAK	VÝŠKOVÝ SYSTÉM Bpv	ČÍSLO PRÍLOHY 4	SÚPRAVA
VYPRACOVAL Ing. Marek ŠMELNÝ	DÁTUM 05.2014	FORMÁT 2x A4	MIERKA 1:50, 1:200	