

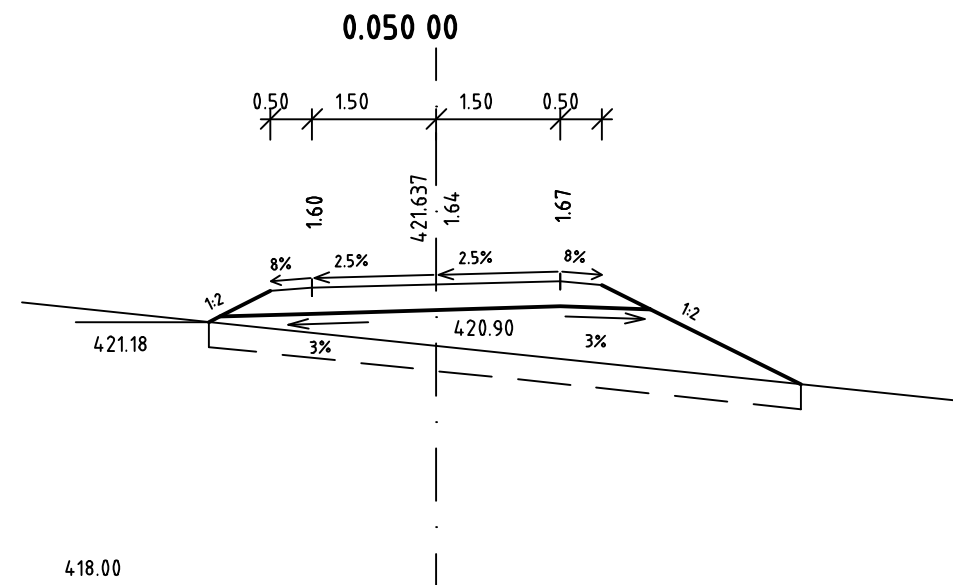



PRIEČNE REZY PRE Č.ST. 143 – VETVA A

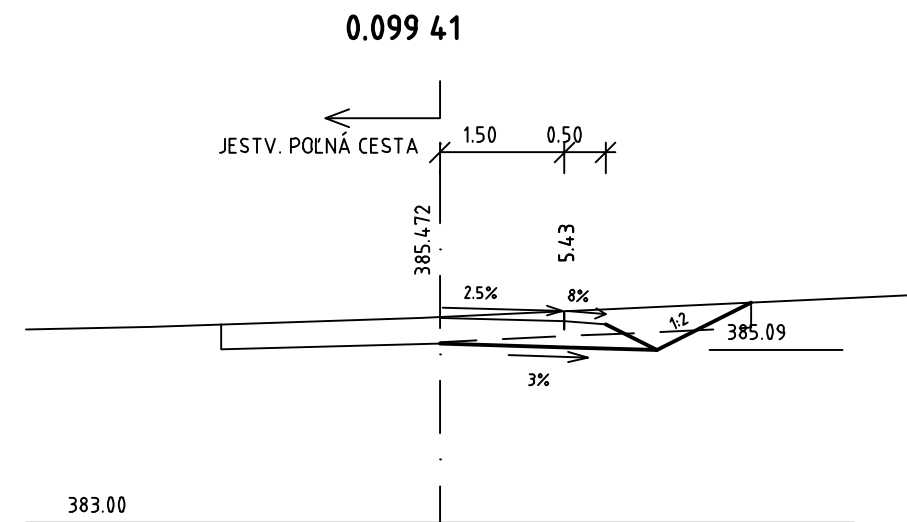






OBJEDNÁVATEL

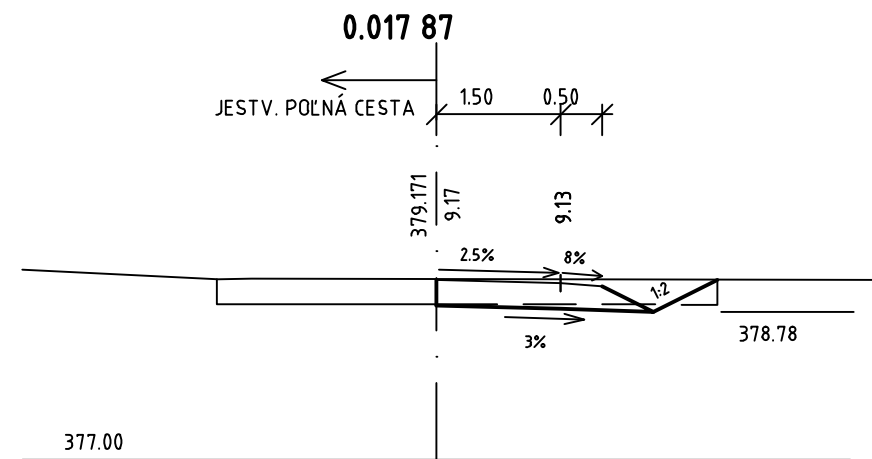

NÁRODNÁ DIAĽNIČNÁ SPOLOČNOSŤ

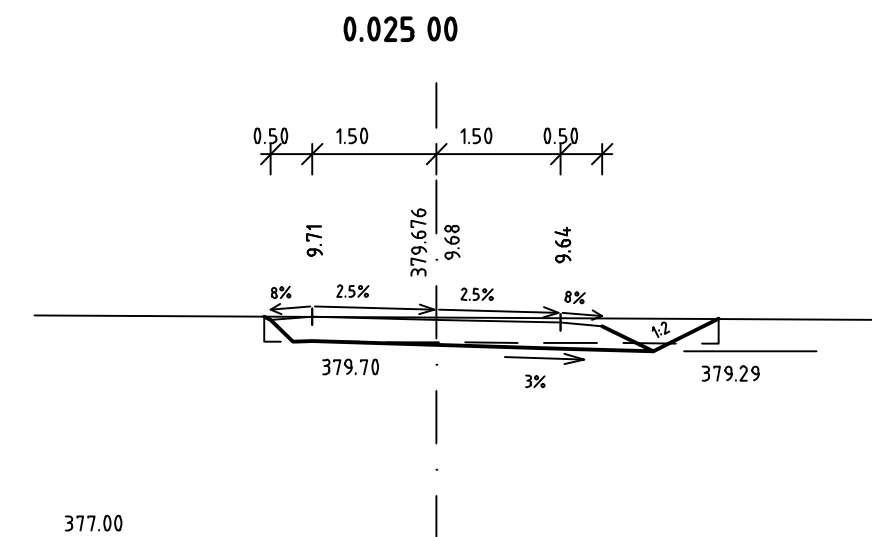

PRIEČNE REZY PRE Č.ST. 143 – VETVA B

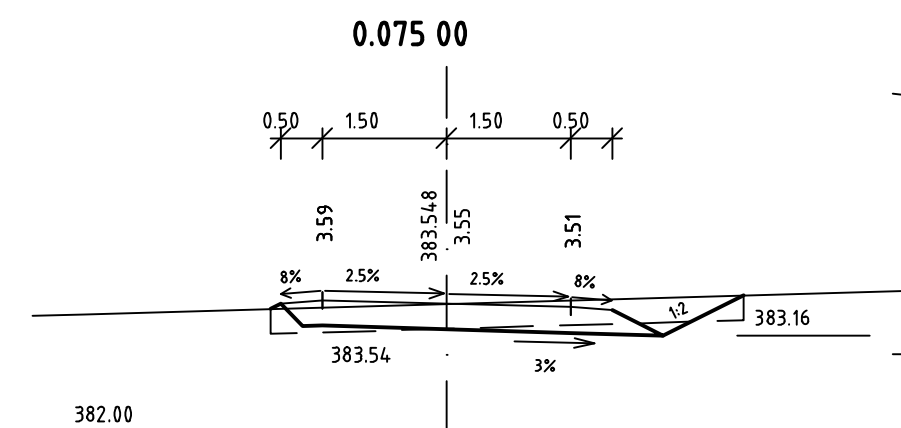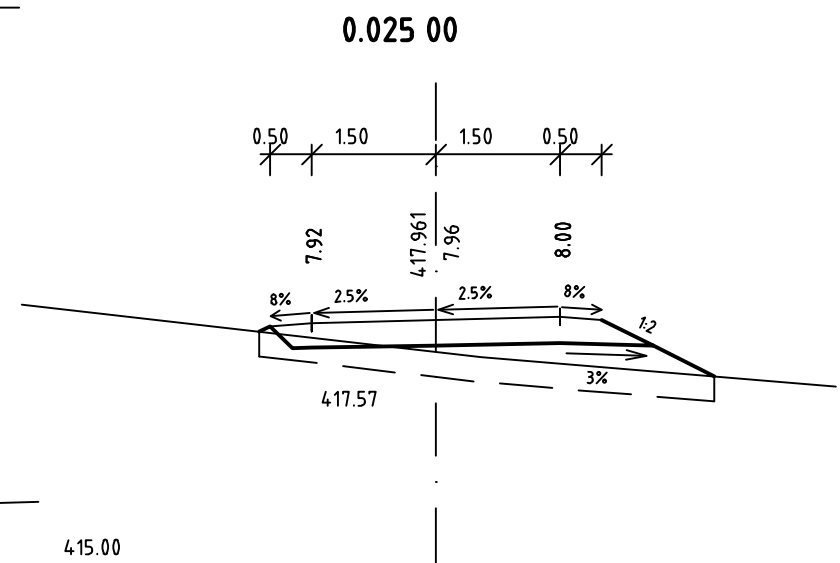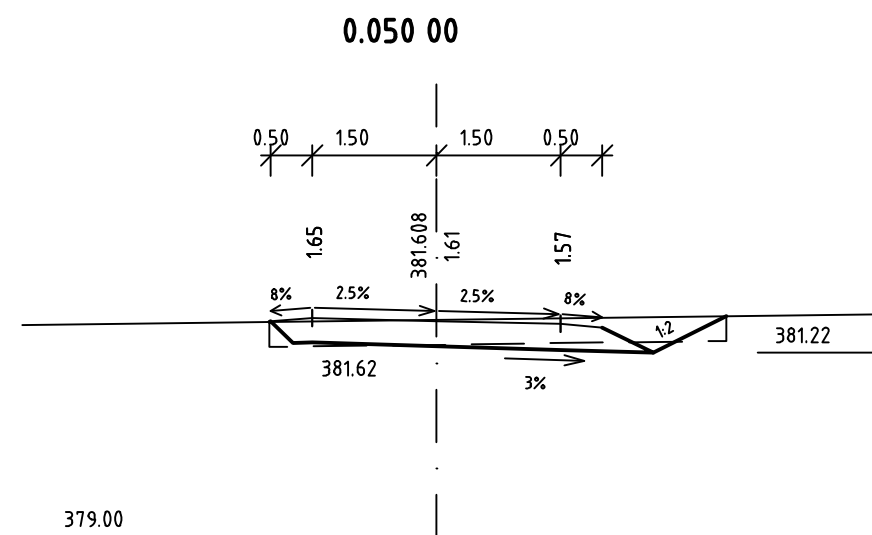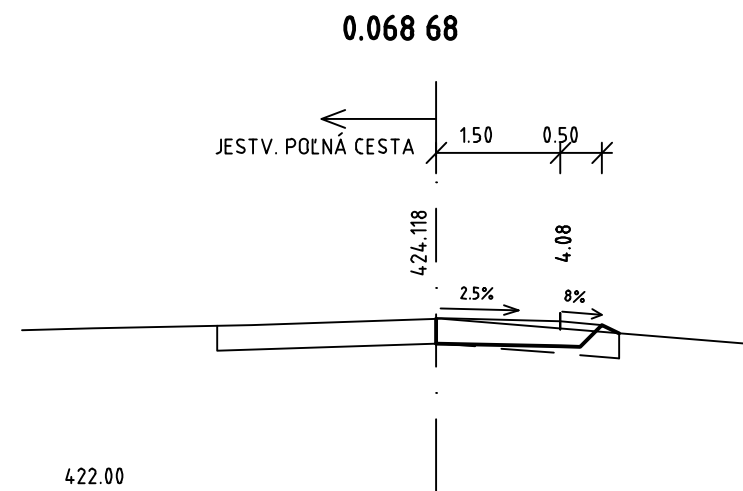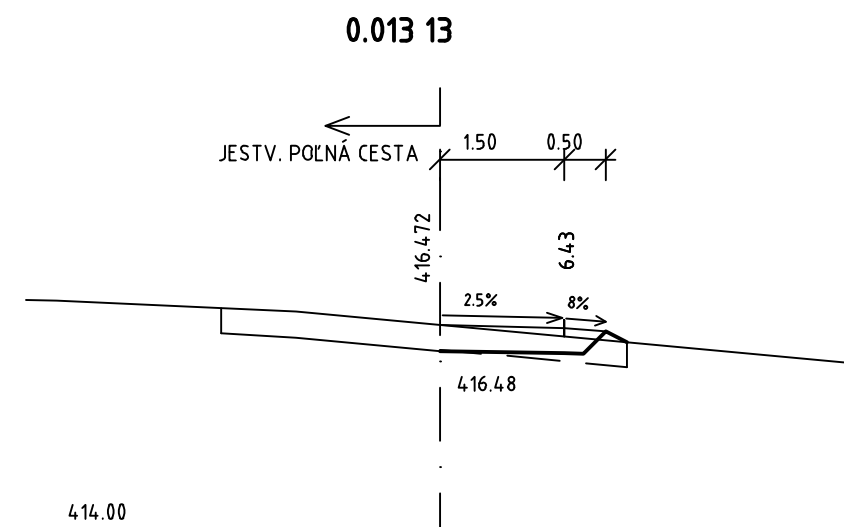

DOKUMENTÁCIA NA STAVEBNÉ POVOLENIE
143-00

ZÁKAZKA <div style="text-align: center;"> <h1 style="margin: 0;">DIAĽNIČNÝ PRIVÁDZAČ</h1> <h2 style="margin: 0;">LIETAVSKÁ LÚČKA - ŽILINA</h2> </div>			
ČASŤ STAVBY <div style="text-align: center;"> <h3 style="margin: 0;">14.3-00 OBCHÁDZKA POĽNEJ CESTY KM 4,500</h3> </div>		MILETIČOVA 21, P.O. BOX 34 820 05 BRATISLAVA 25 TEL. : 02/5057 4703, FAX. : 02/5057 4798	
PRÍLOHA <div style="text-align: center;"> <h3 style="margin: 0;">PRIEČNE REZY</h3> </div>		STUPEŇ <div style="text-align: center;">DSP</div>	ČÍSLO ZÁKAZKY <div style="text-align: center;">1347/1214</div>
OBJEDNÁVATEĽ <div style="text-align: center;"> <h3 style="margin: 0;">NÁRODNÁ DIAĽNIČNÁ SPOLOČNOSŤ, a.s.</h3> </div>		OKRES <div style="text-align: center;">ŽILINA</div>	
HLAVNÝ INŽ. PROJ. Ing. Marek GOLÁB <i>Golab</i>	TECH. KONTROLA Ing. Ondrej KUPČO <i>Kupcho</i>	SÚRADNICOVÝ SYSTÉM JTSK	
ZODP. PROJ. Ing. Marek GOLÁB <i>Golab</i>	VED. ÚSEKU Ing. Peter ŽIAK <i>Žiak</i>	VÝŠKOVÝ SYSTÉM Bpv	
VYPRACOVAL Ing. Marek GOLÁB <i>Golab</i>	DÁTUM 05.2014	FORMÁT 3 A4	MIERKA 1:100
		ČÍSLO PRÍLOHY <div style="text-align: center;">5</div>	SÚPRAVA