


OBJEDNÁVATEL

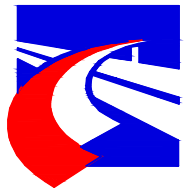

NÁRODNÁ DIAĽNIČNÁ SPOLOČNOSŤ


SÚRADNICOVÝ SYSTÉM: S-JTSK

VÝŠKOVÝ SYSTÉM: BALT PO VYROVNAŇÍ

PRESNOSŤ VYTÝČENIA PODĽA STN 73 0422 A STN 013419 A ICH ZMIEN Č.1

DOKUMENTÁCIA NA STAVEBNÉ POVOLENIE 201-00

ZÁKAZKA		DIAĽNIČNÝ PRIVÁDZAČ LIETAVSKÁ LÚČKA - ŽILINA			
ČASŤ STAVBY		201-00 MOST NAD ÚDOLÍM V KM 2,450		MILETIČOVA 21, P.O. BOX 34 820 05 BRATISLAVA 25 TEL.: 02/5057 4703, FAX.: 02/5057 4798	
PRÍLOHA		VYTÝČOVACÍ VÝKRES		STUPEŇ DSP	ČÍSLO ZÁKAZKY 1347/1214
OBJEDNÁVATEL		NÁRODNÁ DIAĽNIČNÁ SPOLOČNOSŤ, a.s.		OKRES ŽILINA	
HLAVNÝ INŽ. PROJ. Ing. Marek Goláb		TECH. KONTROLA Ing. Ladislav BAČA, CSc.		SÚRADNICOVÝ SYSTÉM JTSK	
ZODP. PROJ. Ing. Dušan Ďuriš, PhD.		VED. ÚSEKU Ing. Peter ŽIAK		VÝŠKOVÝ SYSTÉM Bpv	
VYPRACOVAL Ing. Ján Sedlák		DATUM 05.2014		FORMÁT 7x A4	MIERKA 1:200
				ČÍSLO PRÍLOHY 3	SÚPRAVA

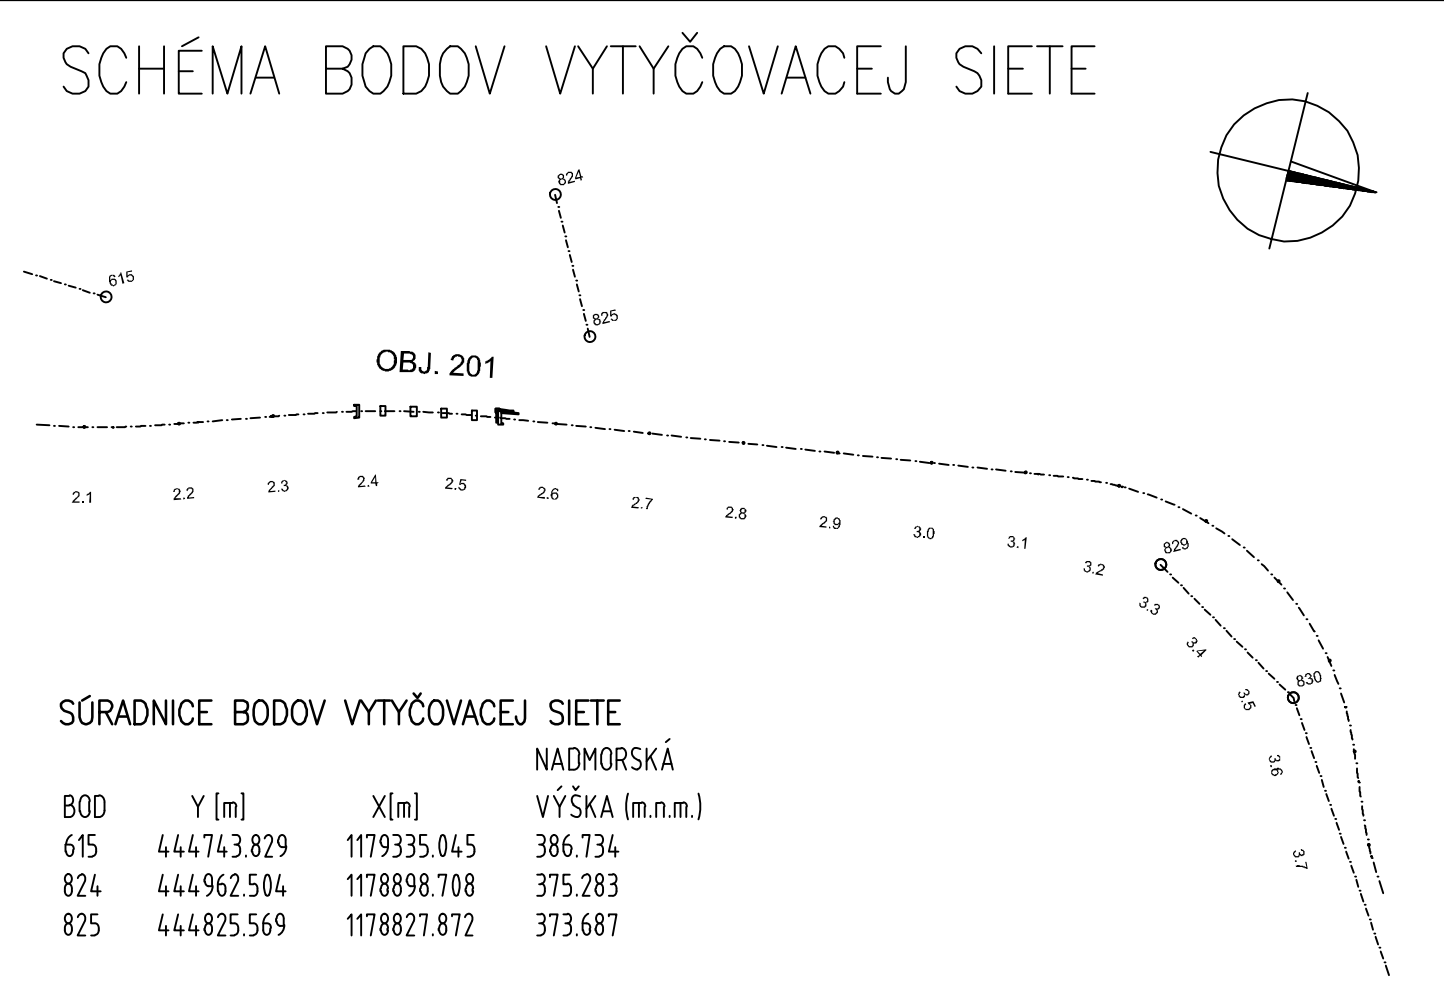

SÚRADNICE STREDOV ZÁKLADOV

BOD	Y [m]	X [m]
S1	444690.625	1179046.507
S2	444697.166	1179021.344
S3	444704.348	1178989.752
S4	444710.457	1178957.934
S5	444715.659	1178925.956
S6	444719.410	1178900.228

SÚRADNICE CHARAKTERISTICKÝCH BODOV

BOD	Y [m]	X [m]
CHB1	444689.963	1179048.906
CHB2	444722.923	1178874.888

SÚRADNICE BODOV KRÍŽENIA TRÁS

BOD	Y [m]	X [m]
100	444694.743	1179030.998
200	444706.504	1178979.163

SÚRADNICE ZAIŠŤOVACÍCH BODOV

BOD	Y [m]	X [m]
L1	444700.337	1179048.890
P1	444680.913	1179044.124
L2	444706.878	1179023.727
P2	444687.454	1179018.961
L3	444714.060	1178992.135
P3	444694.636	1178987.369
L4	444720.169	1178960.317
P4	444700.745	1178955.551
L5	444725.371	1178928.339
P5	444705.947	1178923.573
L6	444729.122	1178902.611
P6	444709.698	1178897.845

SÚRADNICE ROHOV ZÁKLADU – OPORA č.6

BOD	Y [m]	X [m]
61	444712.437	1178899.546
62	444713.218	1178893.972
63	444714.682	1178894.331
64	444714.333	1178896.820
65	444715.861	1178897.195
66	444715.429	1178900.280
67	444716.788	1178901.335
68	444717.527	1178896.059
69	444720.829	1178896.869
70	444720.090	1178902.145
71	444721.158	1178902.407
72	444721.897	1178897.131
73	444725.279	1178897.961
74	444725.418	1178896.965
75	444727.371	1178897.445
76	444726.492	1178903.716

SÚRADNICE ROHOV MÚRU PRI OPORE č.6

BOD	Y [m]	X [m]
77	444722.591	1178896.241
78	444723.317	1178891.013
79	444727.613	1178892.067
80	444726.887	1178897.295
81	444724.103	1178891.170
82	444724.829	1178885.942
83	444728.340	1178886.804
84	444727.618	1178892.032
85	444725.614	1178886.099
86	444726.340	1178880.871
87	444729.074	1178881.542
88	444728.348	1178886.770

VYTÝČOVACÍ VÝKRES

1:200

