
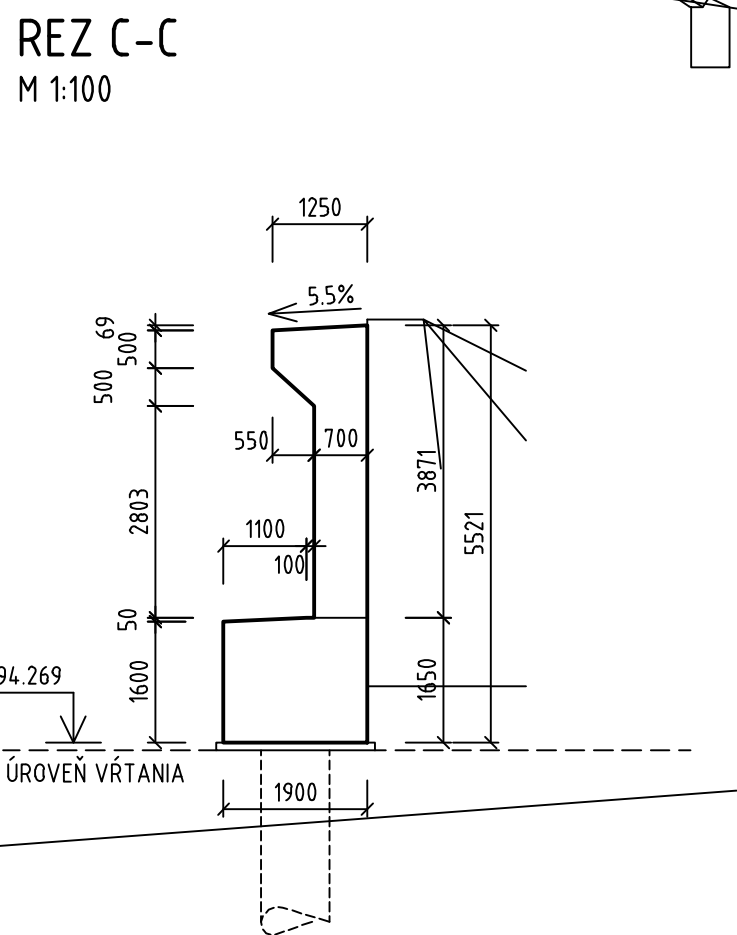
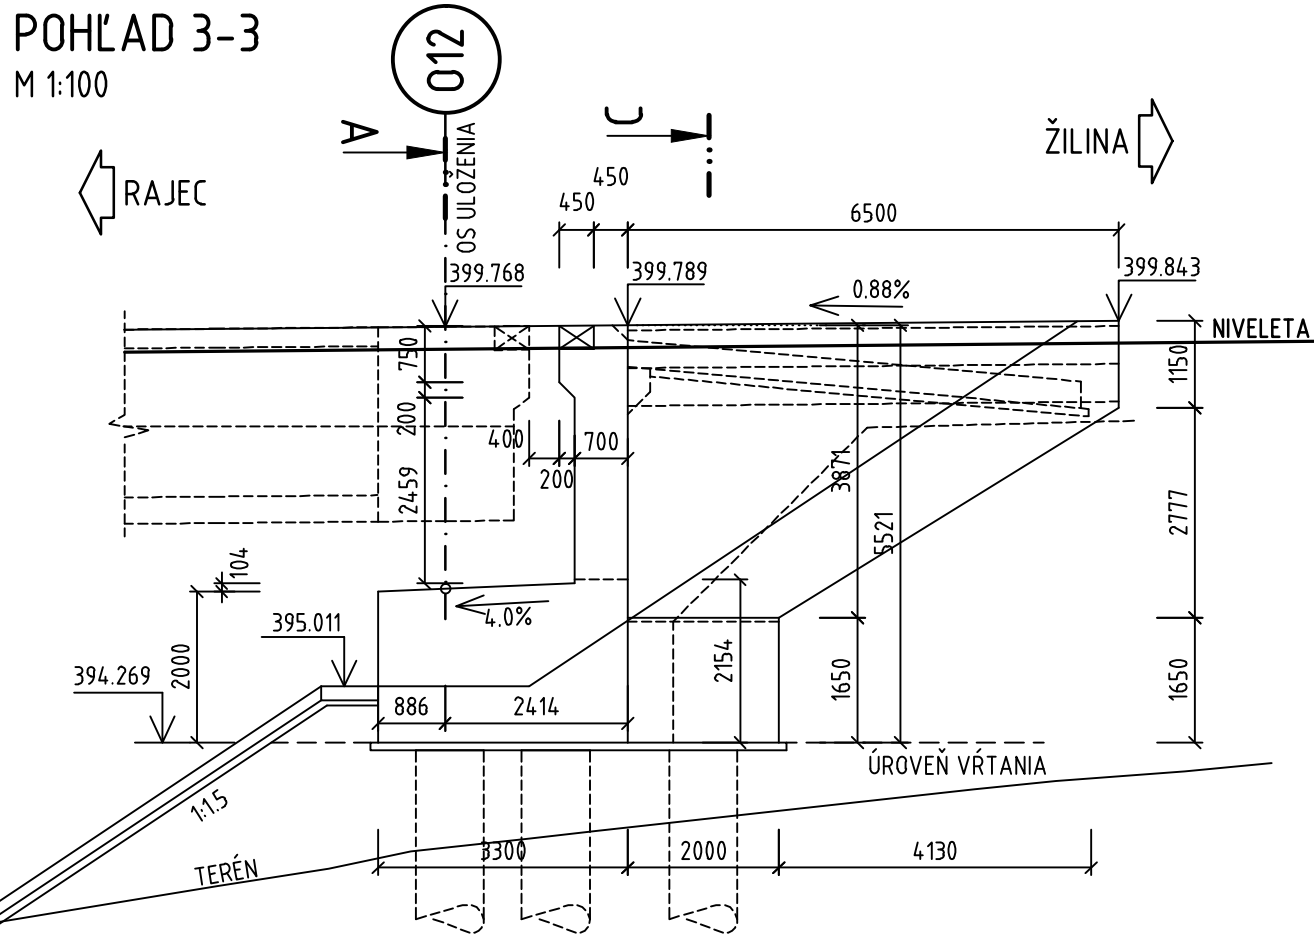
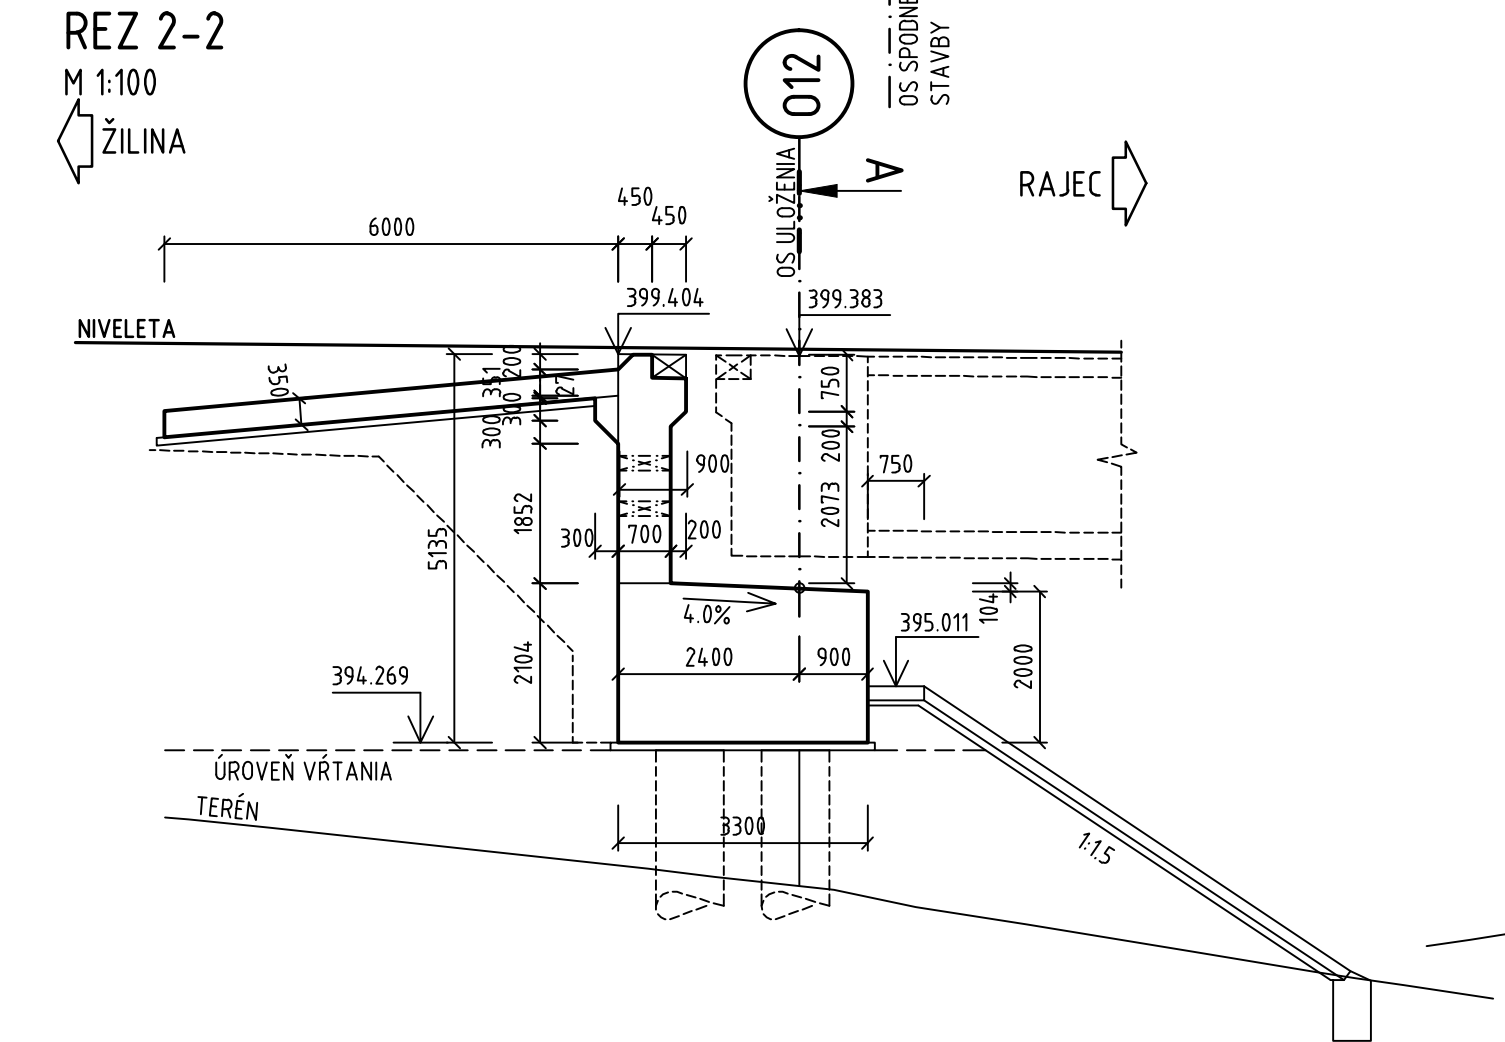
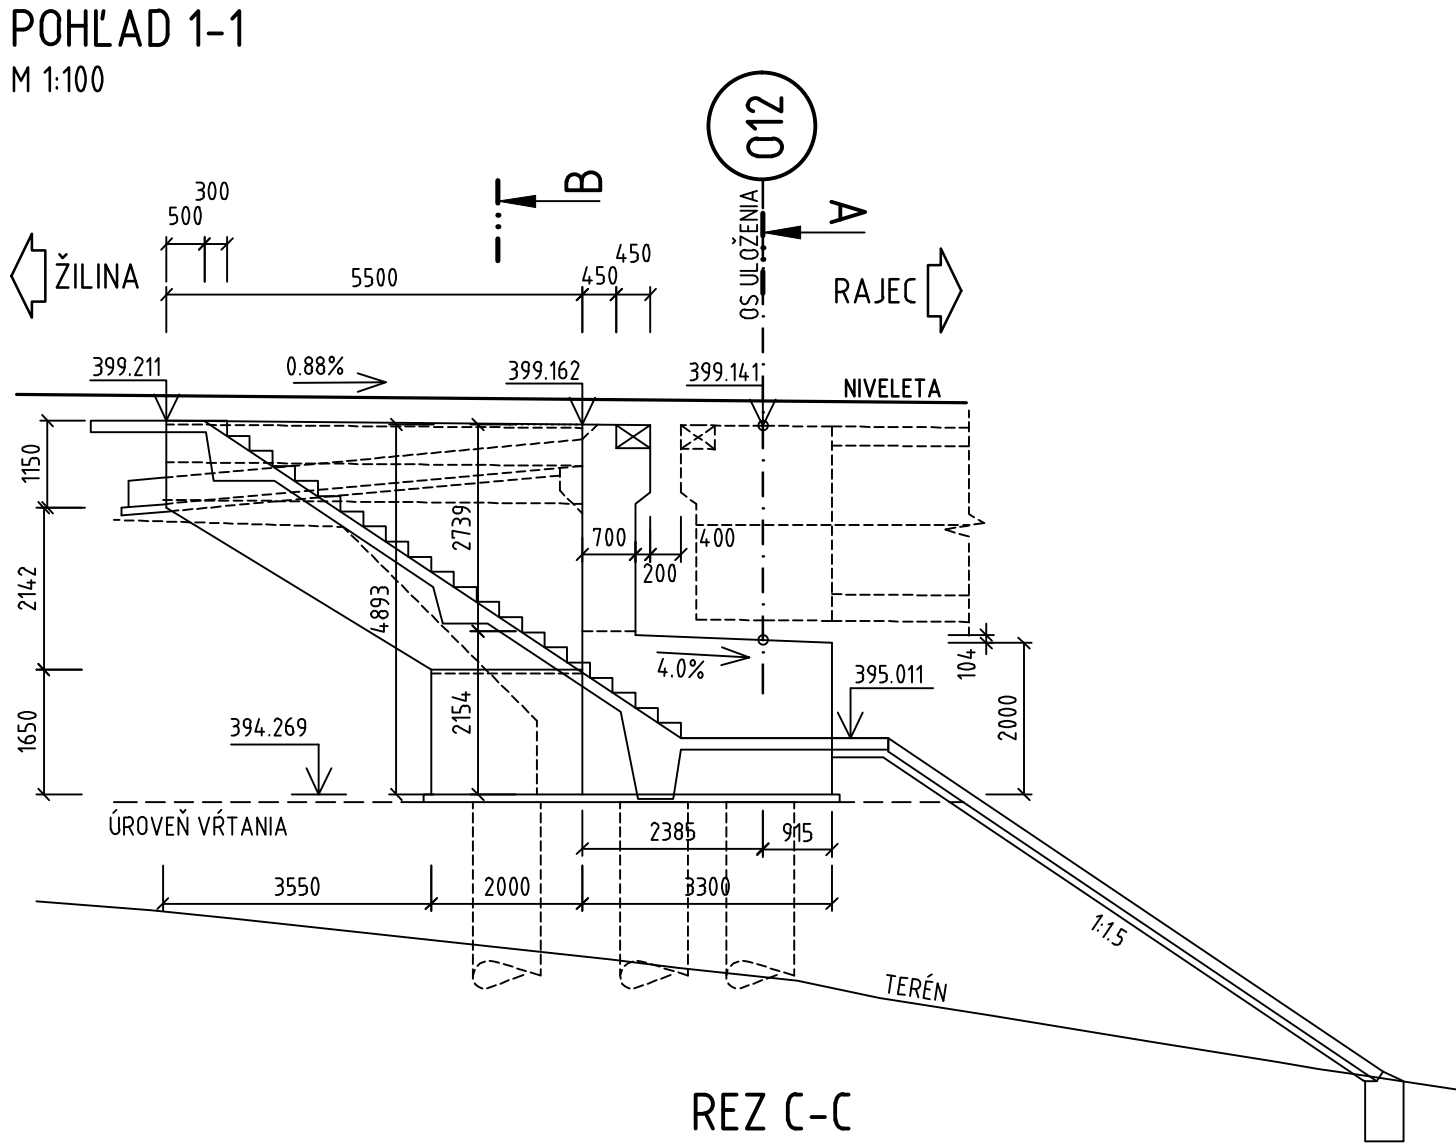
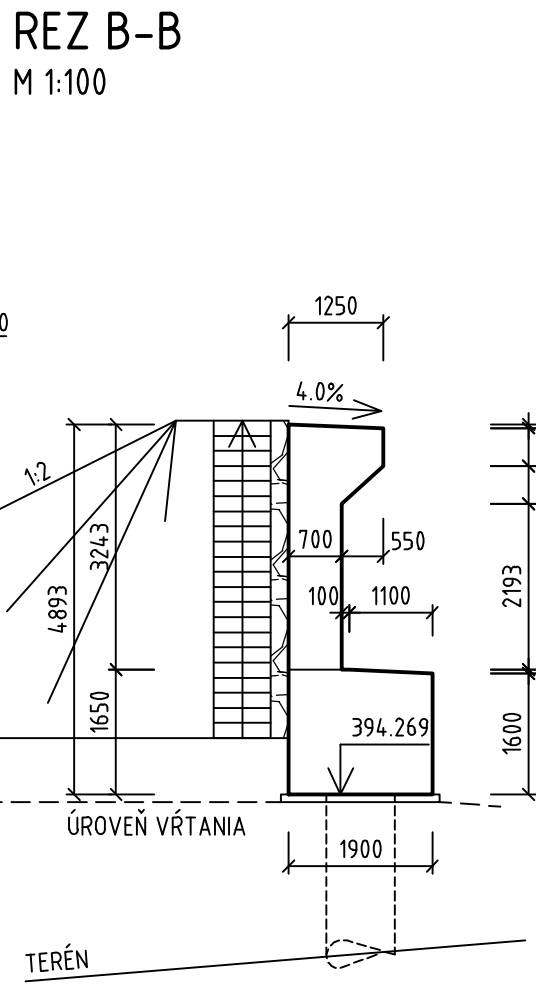


POUŽITÉ MATERIÁLY :

PODKLADNÝ BETÓN	... C12/15 X0 (SK)
PILÓTY	... C25/30 XC2 (SK)
ÚLOŽNÉ PRAHY, KRÍDLA OPŔ	... C30/37 XC4, XD1, XF2 (SK)
ZÁVERNÝ MÚRIK OPŔ	... C30/37 XC4, XD1, XF2 (SK)
ÚLOŽNÝ BLOK	... C30/37 XC4, XD1, XF2 (SK)
BETONÁRSKA VÝSTUŽ	B500B

IZOLÁCIE :

VŠETKY PLOCHY V STYKU SO ZEMINOU SÚ NATRETÉ IZOLAČNÝM NÁTEROM PROTI ZEMNEJ VLHKOSTI 1X PN + 2X AN ZA STUĐENA.

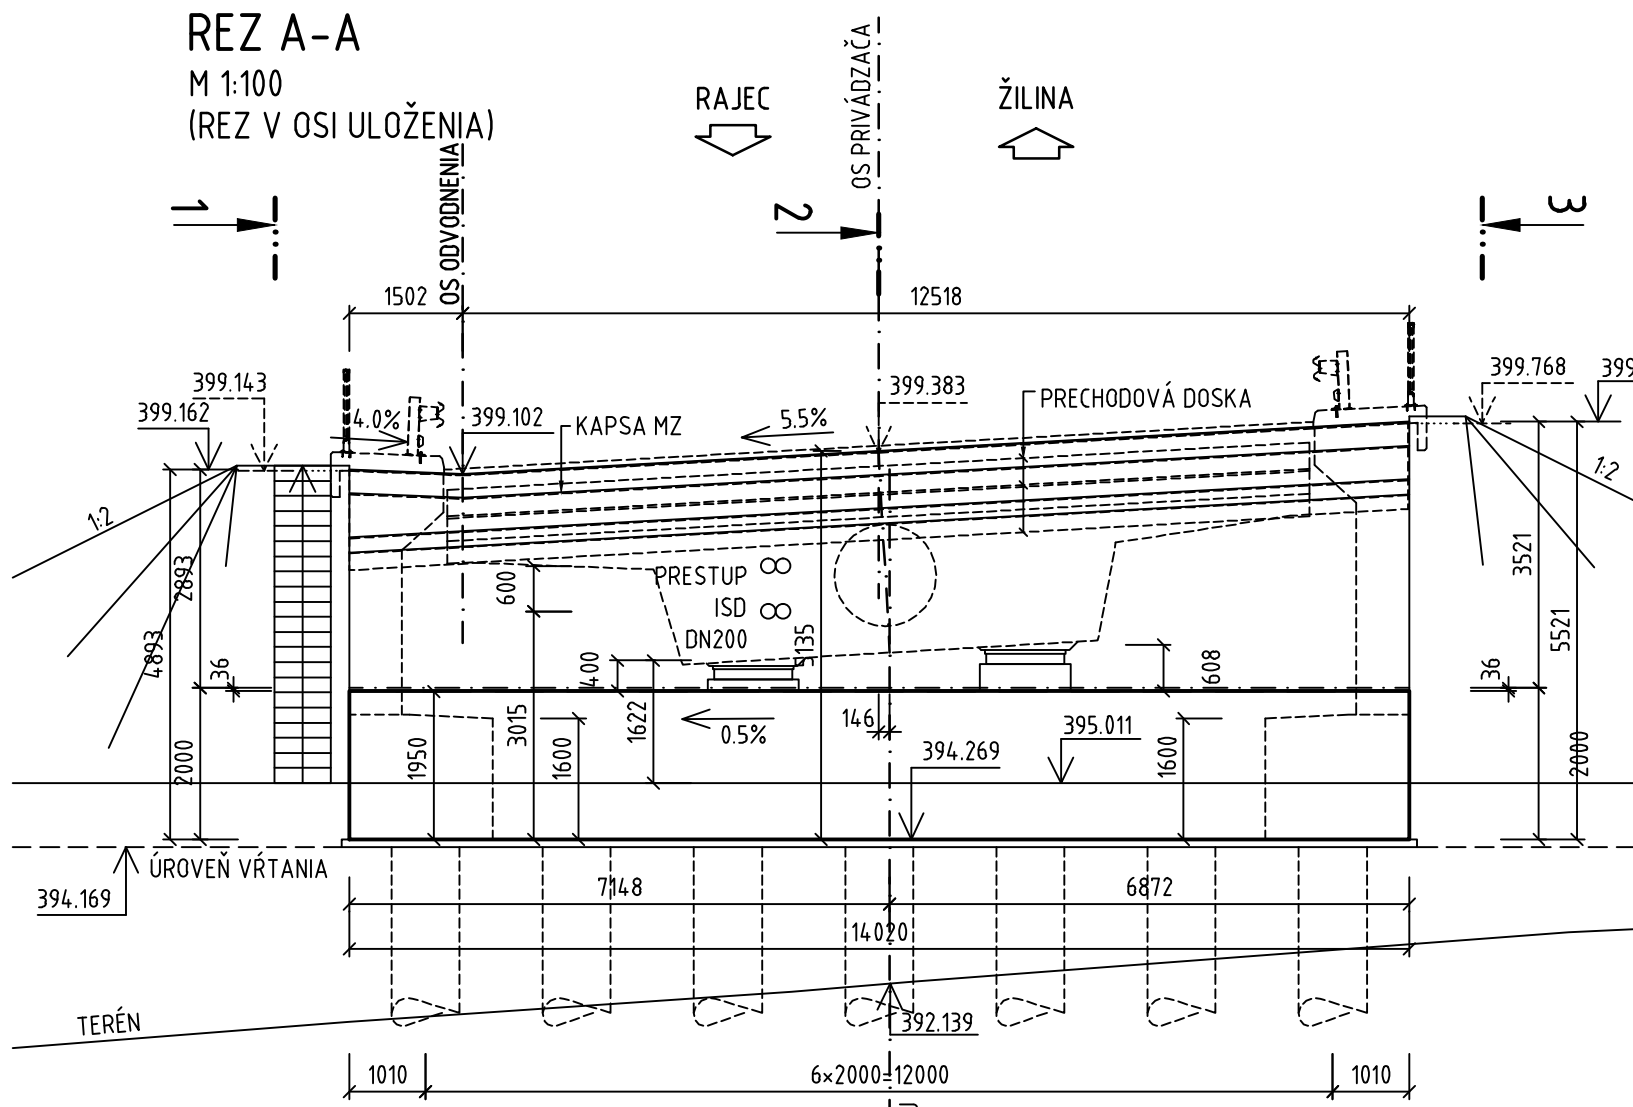

OBJEDNÁVATEĽ



NÁRODNÁ DIAĽNIČNÁ SPOLOČNOSŤ

DOKUMENTÁCIA NA STAVEBNÉ POVOLENIE
218-00

ZÁKAZKA		DIAĽNIČNÝ PRIVÁDZAČ LIETAVSKÁ LÚČKA - ŽILINA		GC GEOCONSULT	
ČASŤ STAVBY		218-00 MOST NA PRIVÁDZAI V KM 0,810		MILETIČOVA 21, P.O. BOX 34 820 05 BRATISLAVA 25 TEL. : 02/50571 4783, FAX. : 02/50571 4798	
PRÍLOHA		VÝKRES TVARU OPORY 12		STUPEŇ	ČÍSLO ZÁKAZKY
OBJEDNÁVATEĽ		NÁRODNÁ DIAĽNIČNÁ SPOLOČNOSŤ, a.s.		DSP	1347/1214
HLAVNÝ INŽ. PROJ.		Ing. Marek Goláb		GOLÁB	
ZODP. PROJ.		Ing. Dušan Ďuriš, PhD.		DURIS	
VYPRACOVAL		Ing. Dušan Ďuriš, PhD.		DURIS	
TECH. KONTROLA		Ing. Ladislav BAČA, CSc.		BACA	
VED. ÚSEKU		Ing. Peter ŽIAK		ZIAK	
DÁTUM		05.2014		05.2014	
FORMÁT		8x A4		8x A4	
MIERKA		1:100		1:100	
KATASTRÁLNE ÚZEMIE:		PORÚBKÁ		ČÍSLO PRÍLOHY	
SÚPRAVA		5.2		5.2	