



VÝKRES TVARU - VÝUSTNÝ OBJEKT NA STOKE D

/km 0,111 39 00 obj. 332-00/

REZ A-A´

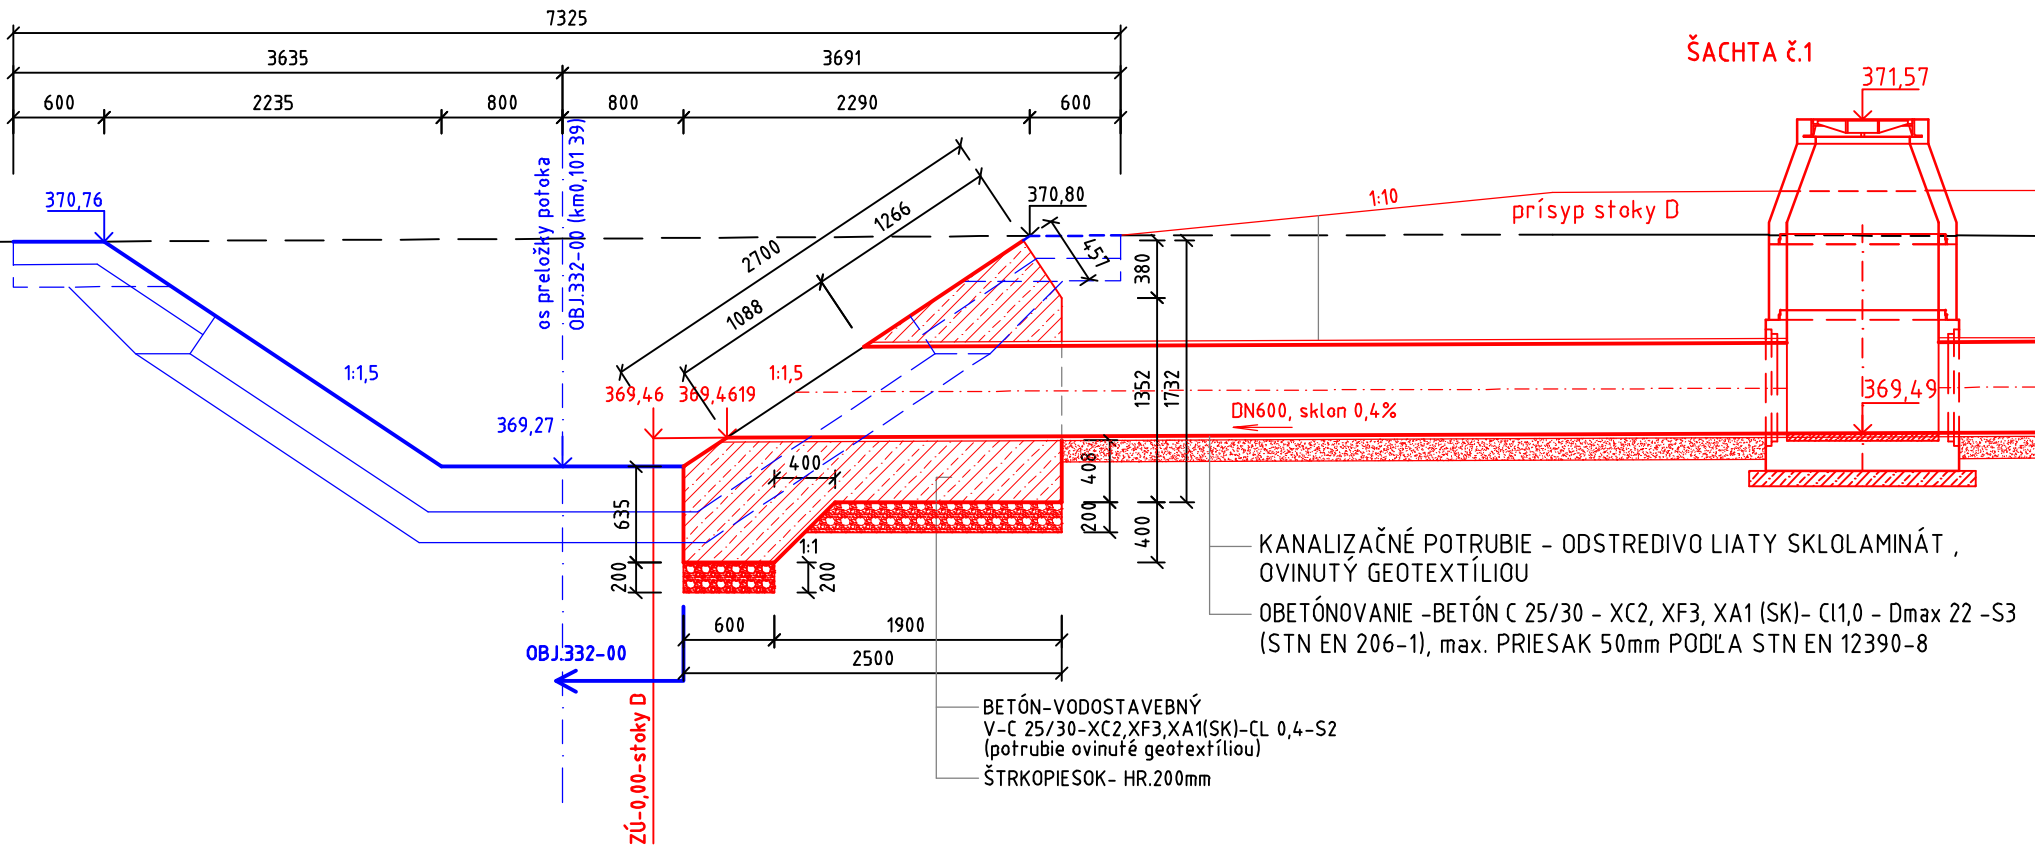

PÔDORYS

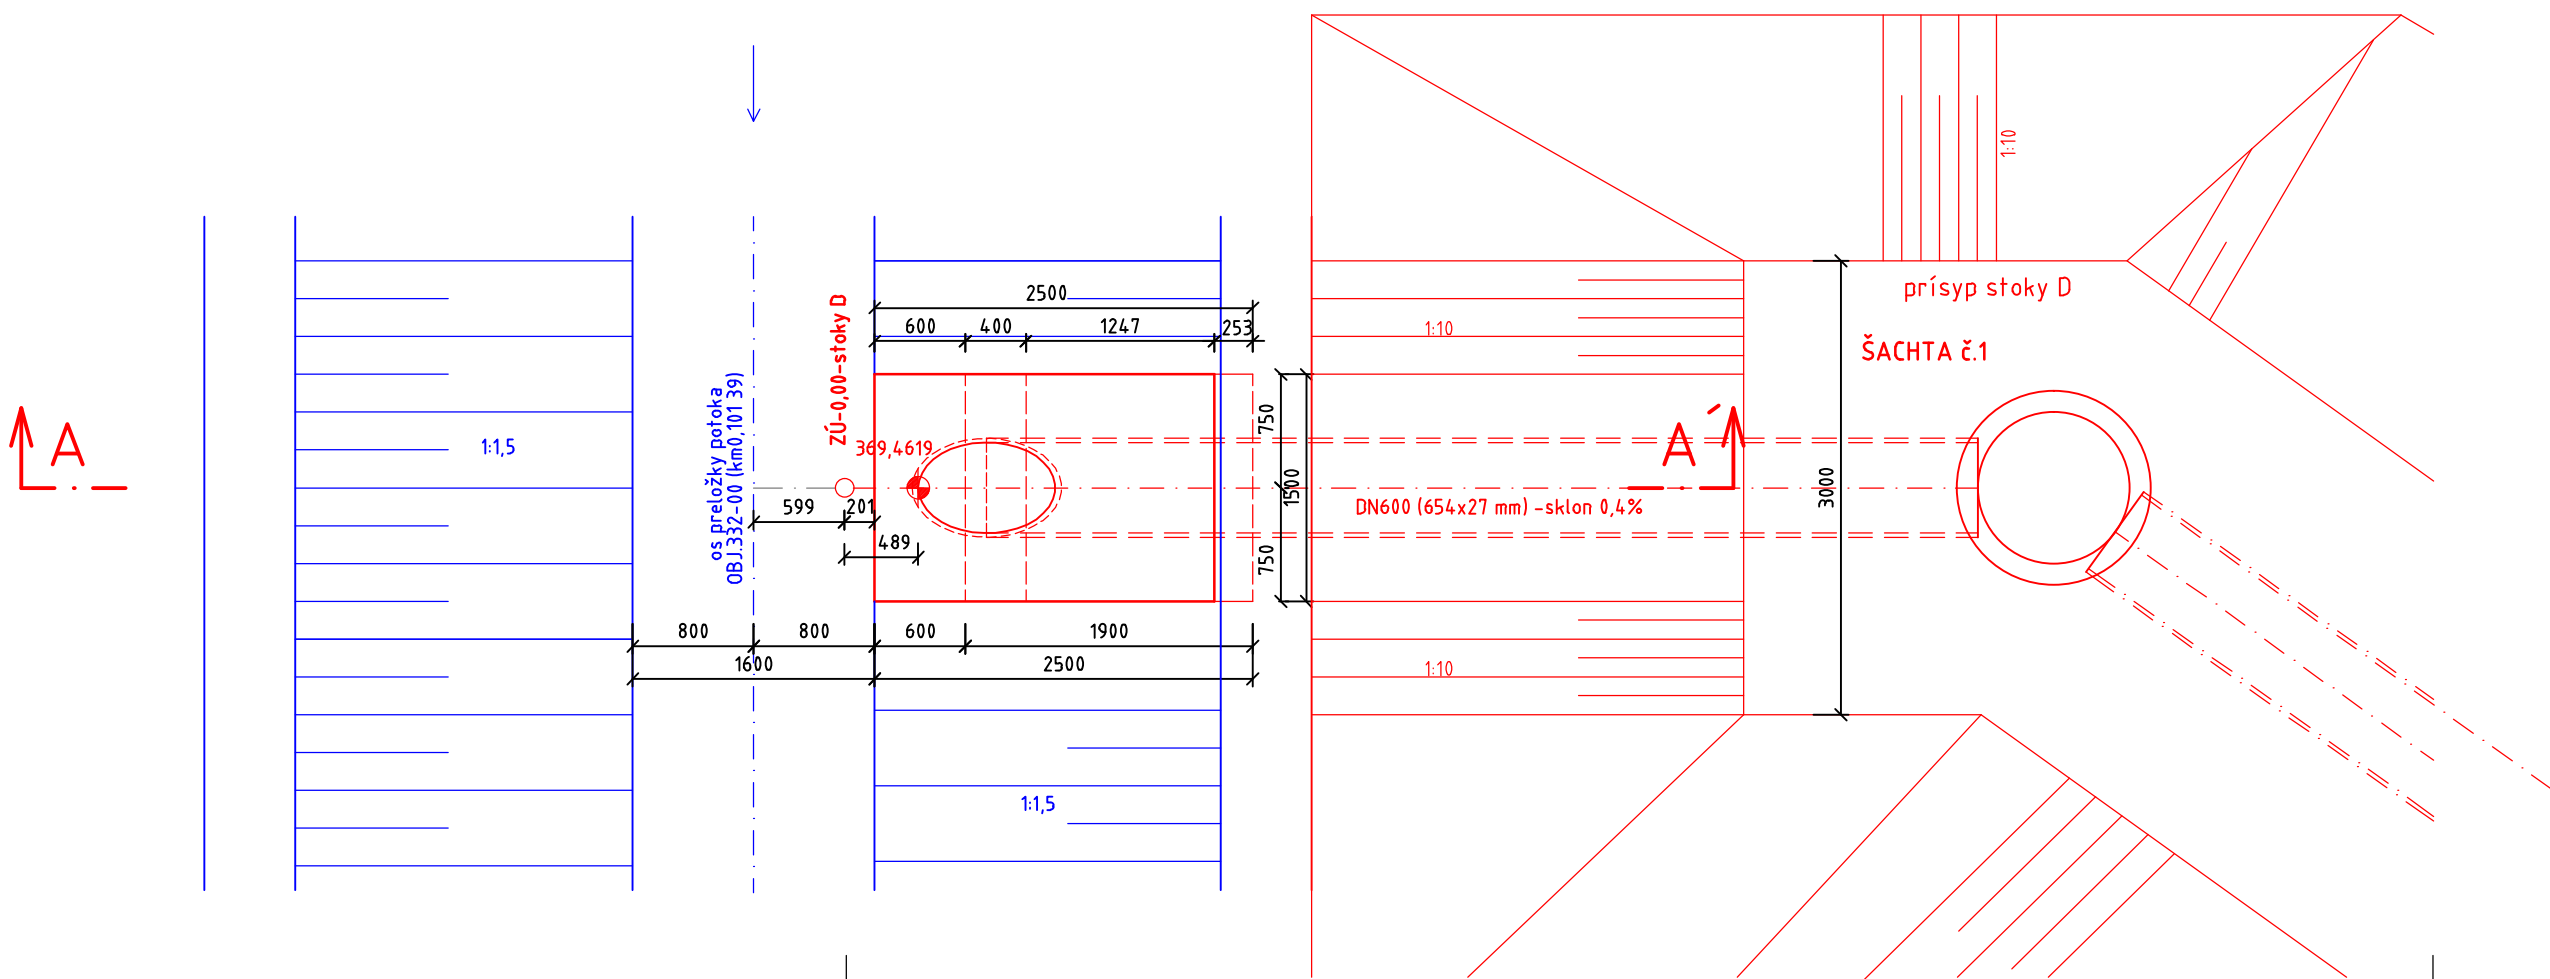

OBJEDNÁVATEĽ



NÁRODNÁ DIAĽNIČNÁ SPOLOČNOSŤ

DOKUMENTÁCIA NA STAVEBNÉ POVOLENIE  
501-02

ZÁKAZKA					
DIAĽNIČNÝ PRIVÁDZAČ LIETAVSKÁ LÚČKA - ŽILINA					
ČASŤ STAVBY 501-02 DAŽĎOVÁ KANALIZÁCIA OBJEKTU 102-00			MILETIČOVA 21, P.O. BOX 34 820 05 BRATISLAVA 25 TEL. : 02/5057 4703, FAX. : 02/5057 4798		
PRÍLOHA VÝUSTNÝ OBJEKT NA STOKE D			STUPEŇ DSP		ČÍSLO ZÁKAZKY 1347/1214
OBJEDNÁVATEĽ NÁRODNÁ DIAĽNIČNÁ SPOLOČNOSŤ, a.s.			OKRES ŽILINA		
HLAVNÝ INŽ. PROJ. Ing. Marek Goláb <i>Golab</i>		TECH. KONTROLA Ing. Ondrej KUPČO <i>Kupčo</i>		SÚRADNICOVÝ SYSTÉM JTSK	
ZODP. PROJ. Ing. Eva Volleková		VED. ÚSEKU Ing. Peter ŽIAK <i>Žiak</i>		VÝŠKOVÝ SYSTÉM Bpv	
VYPRACOVAL Ing. Karol HĽAVÁČ <i>Hlaváč</i>		DÁTUM 05.2014	FORMÁT 4x44	MIERKA 1:50	
				KATASTRÁLNE ÚZEMIE: BYTČICA, PORÚBKA	
				ČÍSLO PRÍLOHY 8.4	
				SÚPRAVA	