

ÚZEMIE OBCE
POVRCH ÚZEMIA

VZDIALENOSŤ ŠÁCHT
ČÍSLO ŠÁCHTY

POZDÍŽNY PROFIL
DAŽĎOVÁ KANALIZÁCIA
STOKA A


UPRAVENÝ TERÉN

HĽBK A VÝKOPU OD UPRAVENÉHO TERÉNU
(OD RASTLÉHO TERÉNU)

NIVELETA POTRUBIA

TERÉN
ZROVNÁVACIA ROVINA
STANIČENIE v km,m =
= STANIČENIE PRIVÁDZAČA V km

SKLON o/oo - DĹŽKA m
DN - MATERIÁL - DĹŽKA m
KAPACITA STOKY l/s A RÝCHLOSŤ m/s
VÝPOČTOVÉ MNOŽSTVO l/s A RÝCHLOSŤ m/s

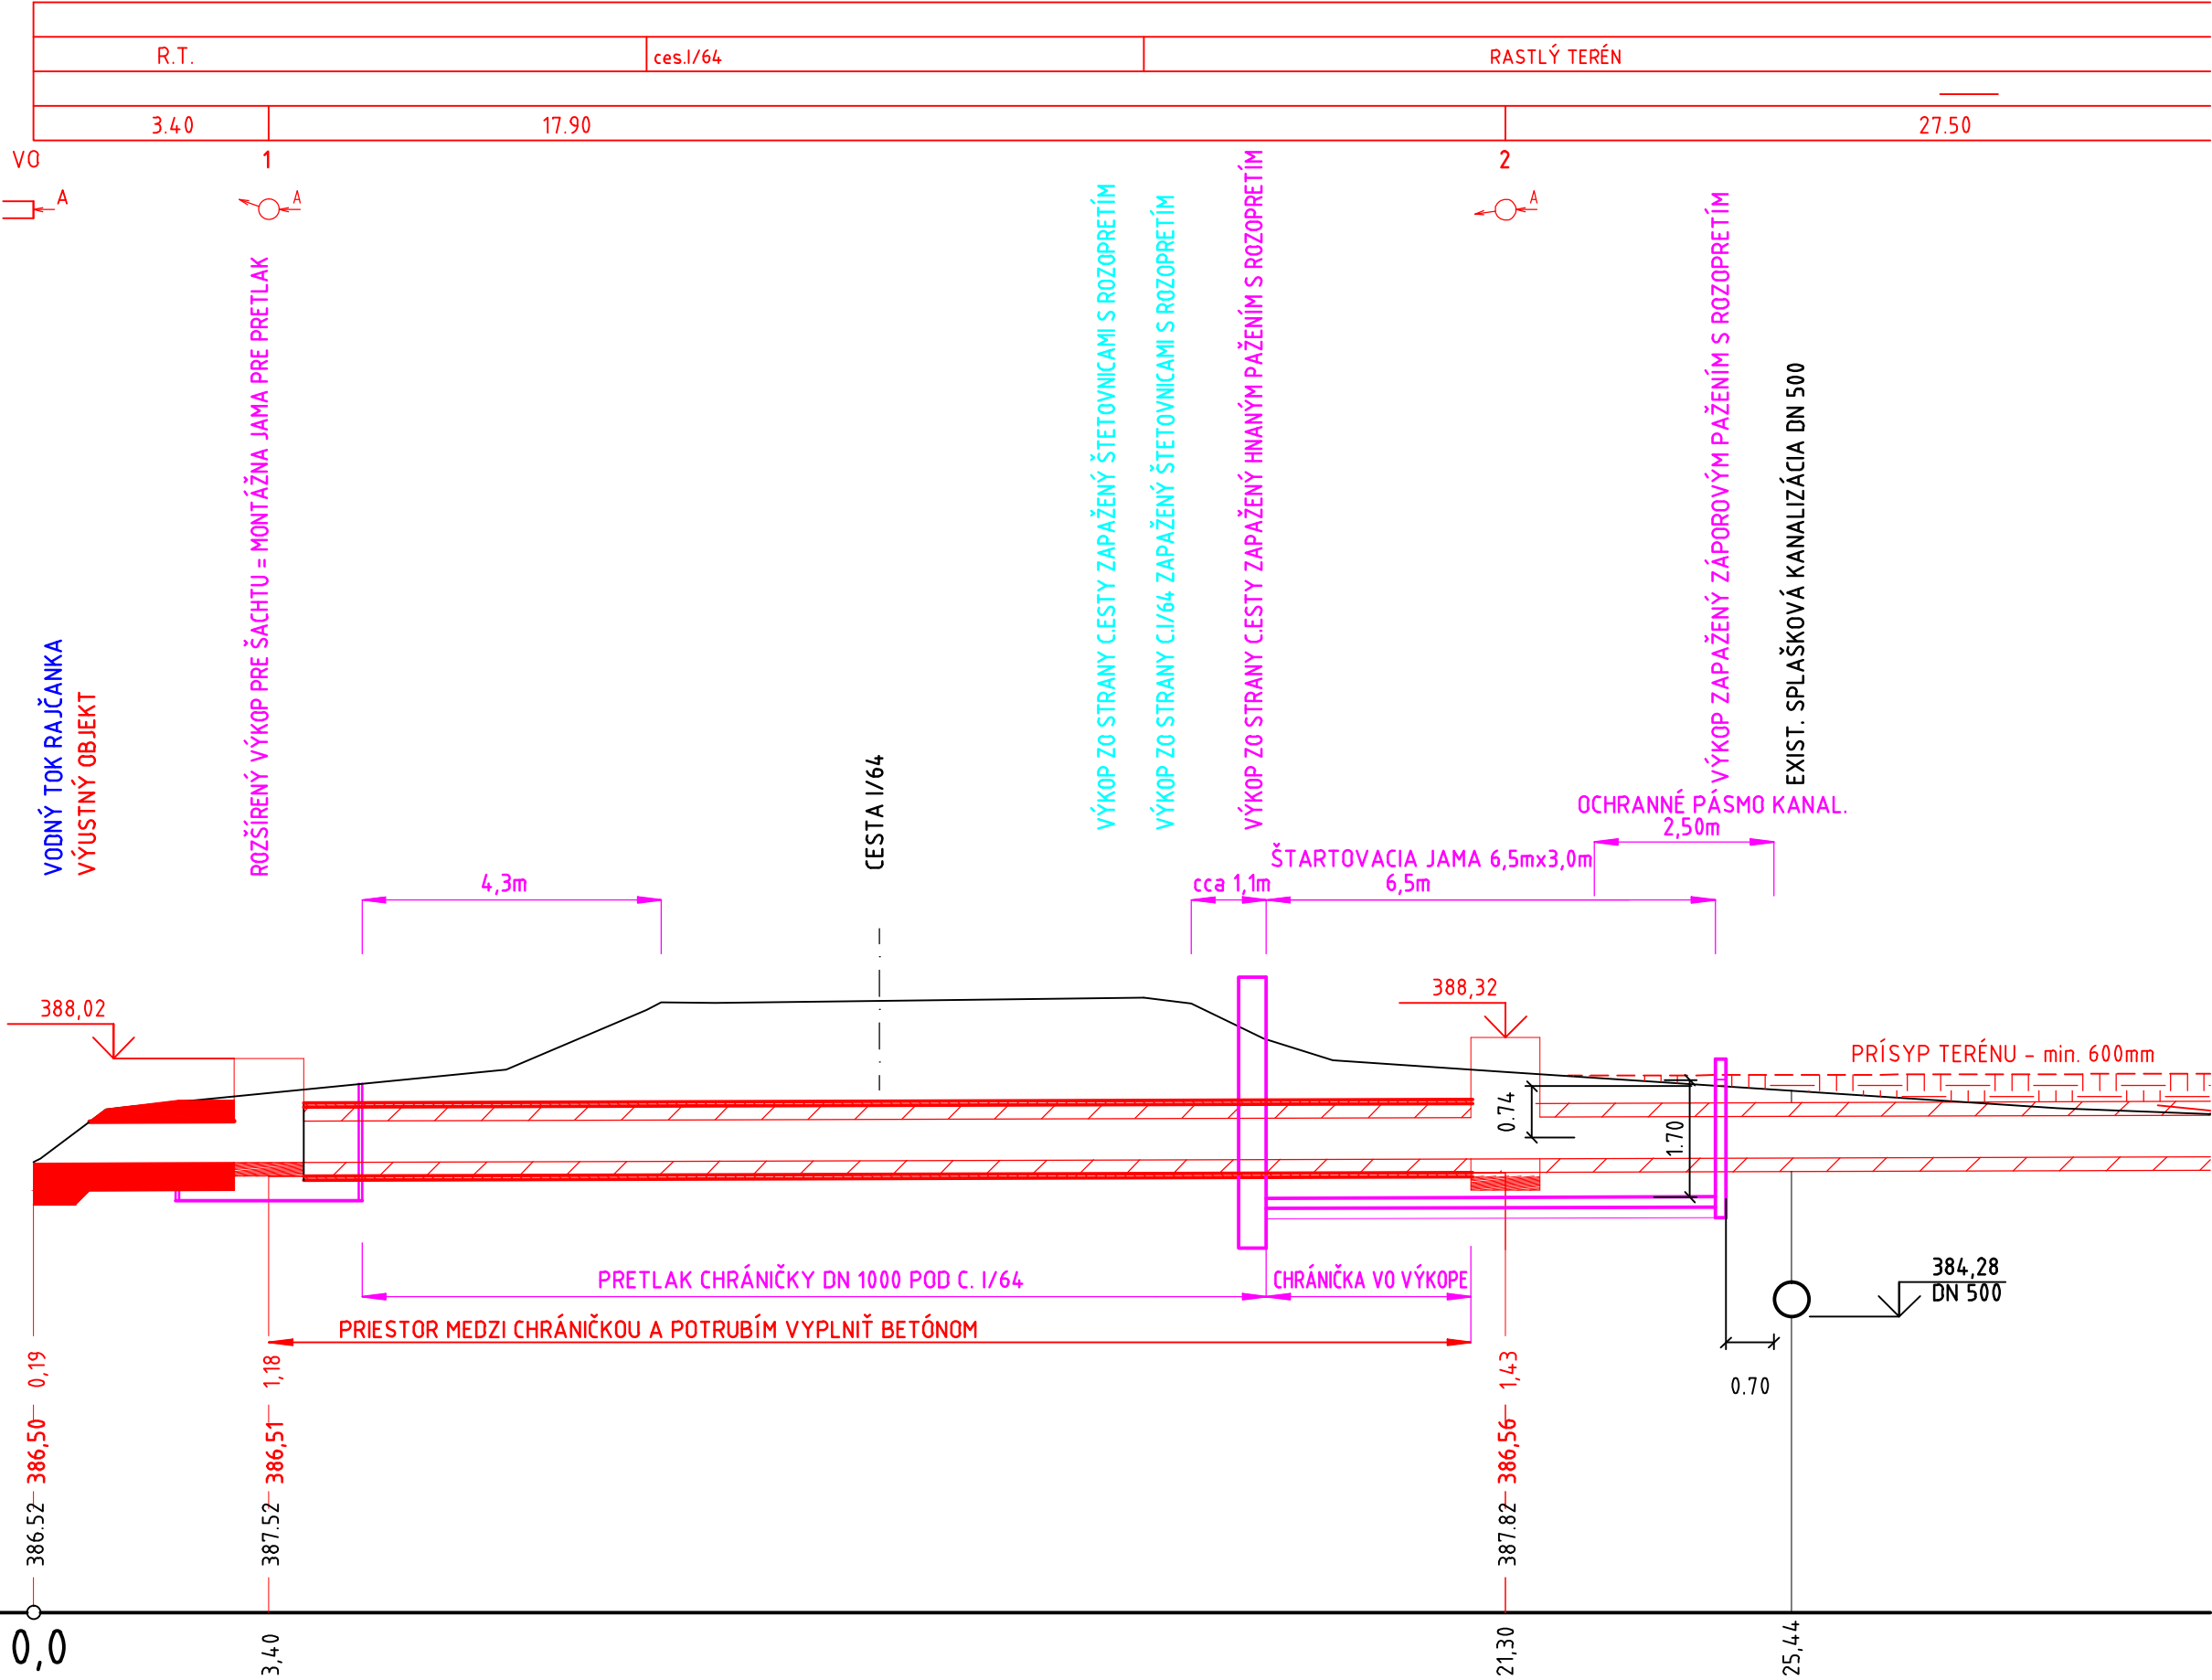

3,0	
600	
272,59	
210,09	
OLS	

OBJEDNÁVATEĽ



NÁRODNÁ DIAĽNIČNÁ SPOLOČNOSŤ

DOKUMENTÁCIA NA STAVEBNÉ POVOLENIE
501-02

ZÁKAZKA DIAĽNIČNÝ PRIVÁDZAČ LIETAVSKÁ LÚČKA - ŽILINA				
ČASŤ STAVBY 501-02 Dažďová kanalizácia časti stavby 102-00			MILETIČOVA 21, P.O. BOX 34 820 05 BRATISLAVA 25 TEL. : 02/5057 4703, FAX. : 02/5057 4798	
PRÍLOHA PRIEČNY REZ - KRIŽOVANIE STOKY "A" S C. I/64			STUPEŇ DSP	ČÍSLO ZÁKAZKY 134 7/1214
OBJEDNÁVATEĽ NÁRODNÁ DIAĽNIČNÁ SPOLOČNOSŤ, a.s.			OKRES ŽILINA	
HLAVNÝ INŽ. PROJ. Ing. Marek GOLÁB	TECH. KONTROLA Ing. Ondrej KUPČO	SÚRADNICOVÝ SYSTÉM JTSK	KATASTRÁLNE ÚZEMIE: PORÚBKA	
ZODP. PROJ. Ing. Eva VOLLEKOVÁ	VED. ÚSEKU Ing. Peter ŽIAK	VÝŠKOVÝ SYSTÉM Bpv	ČÍSLO PRÍLOHY 9	SÚPRAVA
VYPRACOVAL Ing. Monika HLÔŠKOVÁ	DÁTUM 05.2014	FORMÁT 4x A4	MIERKA 1:1000	