


KRIŽ.SOLINKY - VETVA 3	
42	41
11,58	11,58

59

FC 60

61

STOKA FC

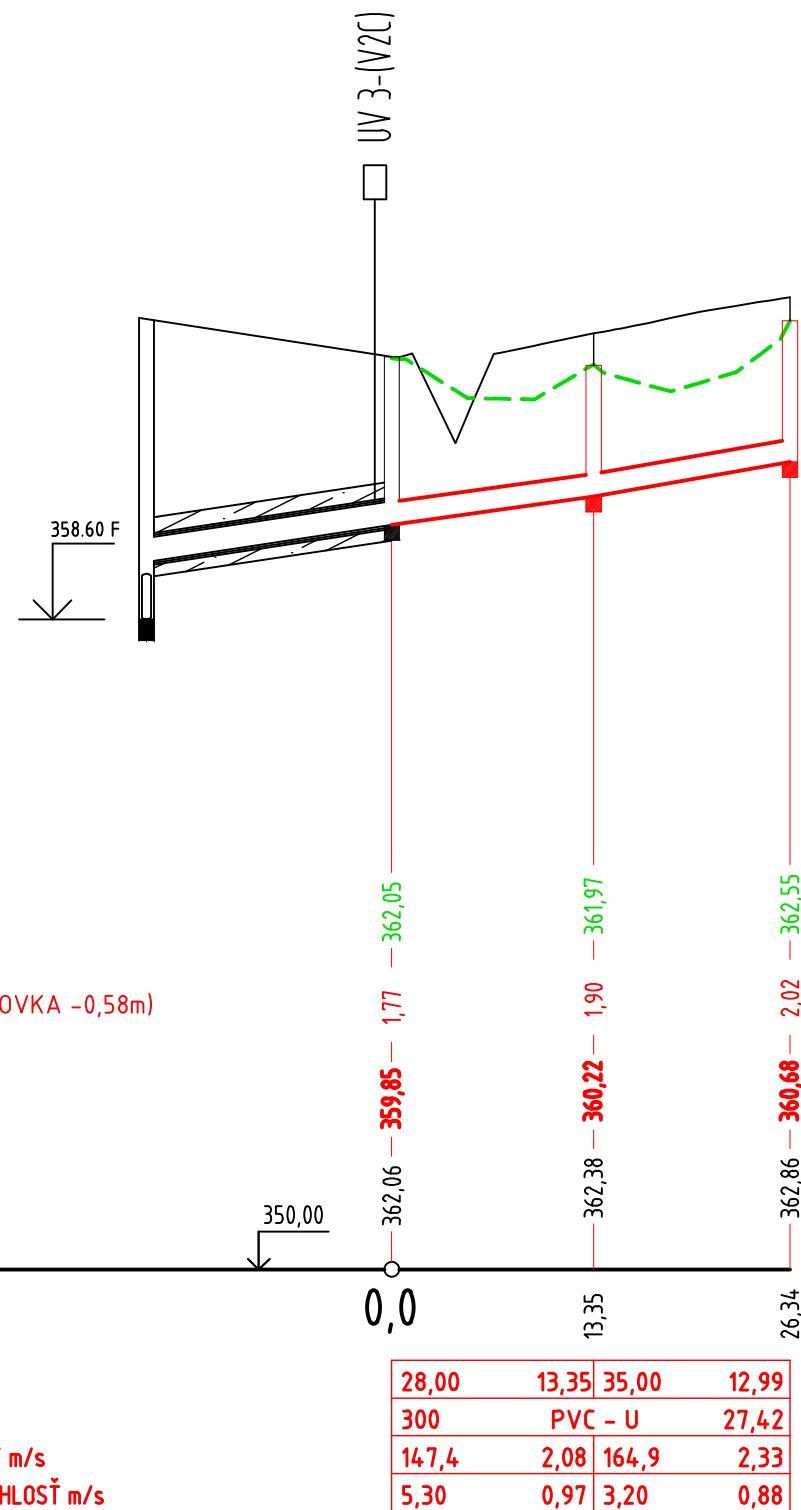

102-00- PRIVÁDZAČ		CESTA - KRIŽOVATKA SOLINKY (č.št.112-00)													
14		13		12		11		10		9		8			
16,65		11,58		11,80		11,15		9,60		25,06		23,86		24,15	

35

17

18

19

20


21

22

23


FG

STOKA FG

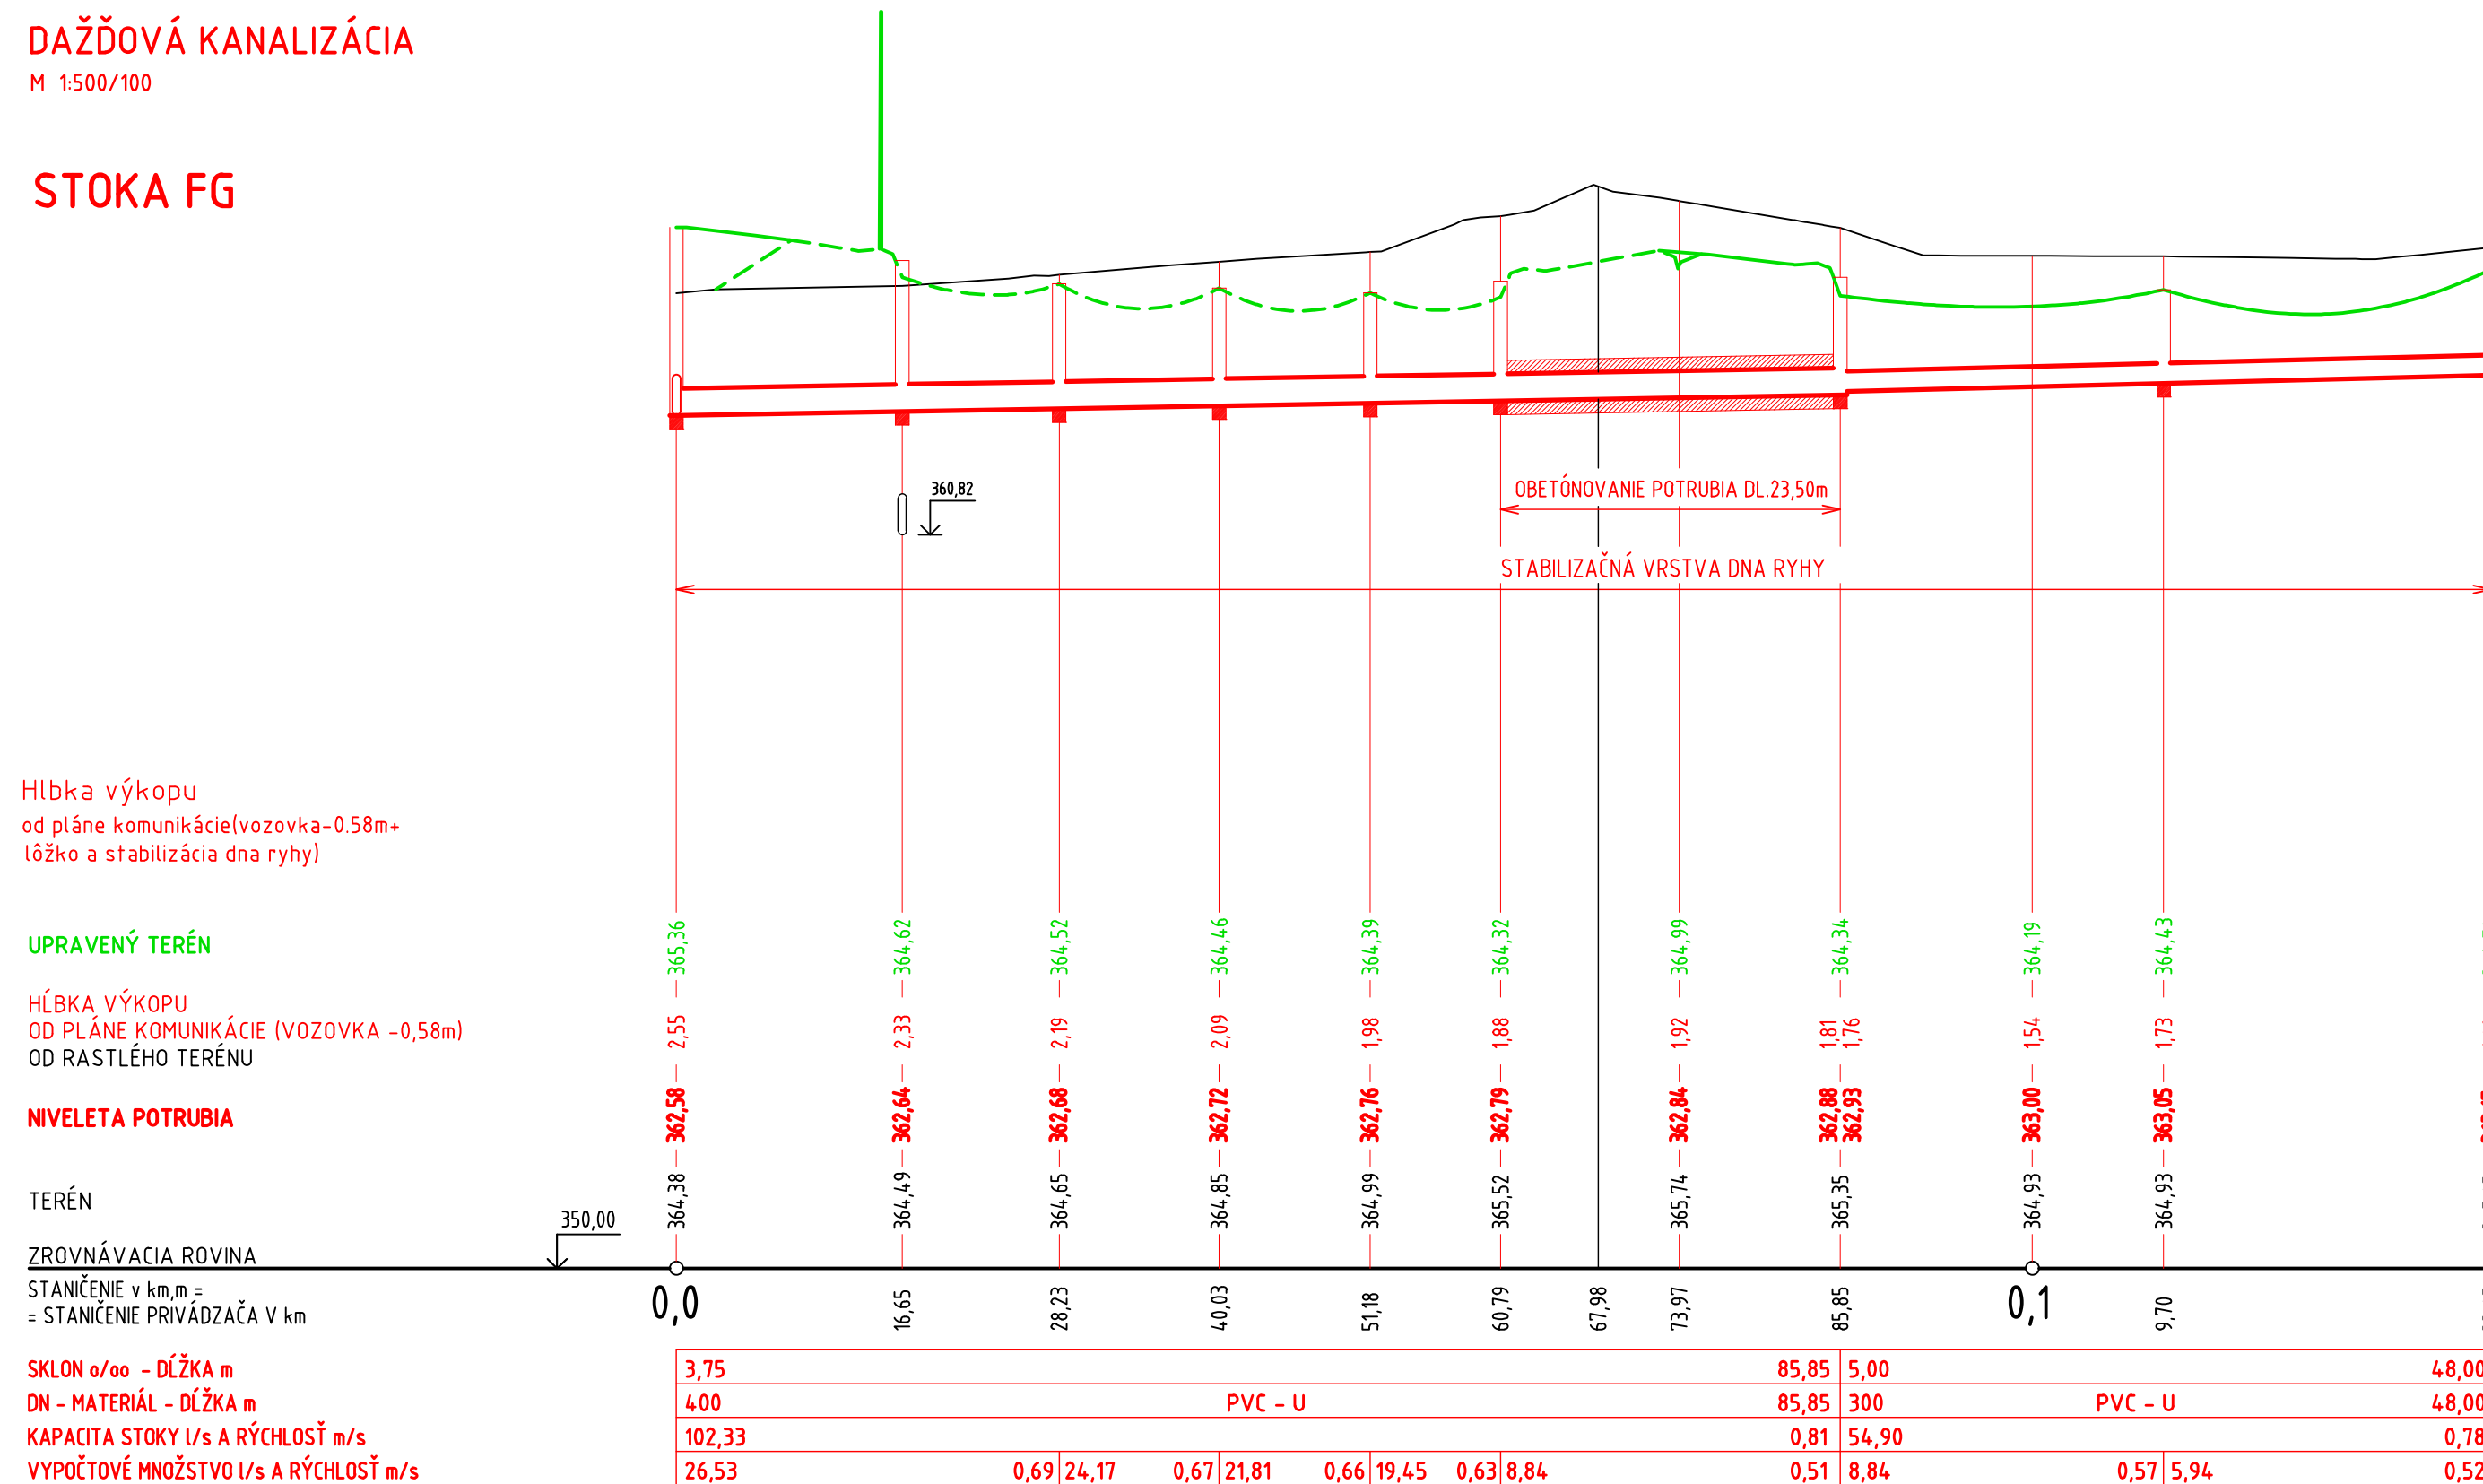

NÁRODNÁ DIAĽNIČNÁ SPOLOČNOSŤ

DOKUMENTÁCIA NA STAVEBNÉ POVOLENIE
503-00

ZÁKAZKA <div style="text-align: center;"> DIALŇNÍČNÝ PRIVÁDZAČ LIETAVSKÁ LÚČKA - ŽILINA </div>			
ČASŤ STAVBY 503-00 DAŽĎOVÁ KANALIZÁCIA OBJEKTU 112-00		MILETIČOVA 21, P.O. BOX 34 820 05 BRATISLAVA 25 TEL.: 02/5057 4703, FAX.: 02/5057 4798	
PRÍLOHA <div style="text-align: center;"> POZDĽŽNÝ PROFIL </div>		STUPEŇ DSP	ČÍSLO ZÁKAZKY 1347/1214
OBJEDNÁVATEĽ NÁRODNÁ DIALŇNÍČNÁ SPOLOČNOSŤ, a.s.		OKRES ŽILINA	
HLAVNÝ INŽ. PROJ. Ing. Marek Goláb <i>Goláb</i>	TECH. KONTROLA Ing. Ondrej KUPČO <i>Kupčo</i>	SÚRADNICOVÝ SYSTÉM JTSK	
ZODP. PROJ. Ing. Karol Hlaváč	VED. ÚSEKU Ing. Peter ŽIAK <i>Žiak</i>	VÝŠKOVÝ SYSTÉM Bpv	
VYPRACOVANÉ Ing. Karol Hlaváč	DÁTUM 05.2014	FORMÁT 4x A4	MIERKA 1:500/100
		ČÍSLO PRÍLOHY 4	SÚPRAVA