



VZOROVÝ PRIEČNY REZ ULOŽENIA POTRUBIA  
OC. CHRÁNIČKA

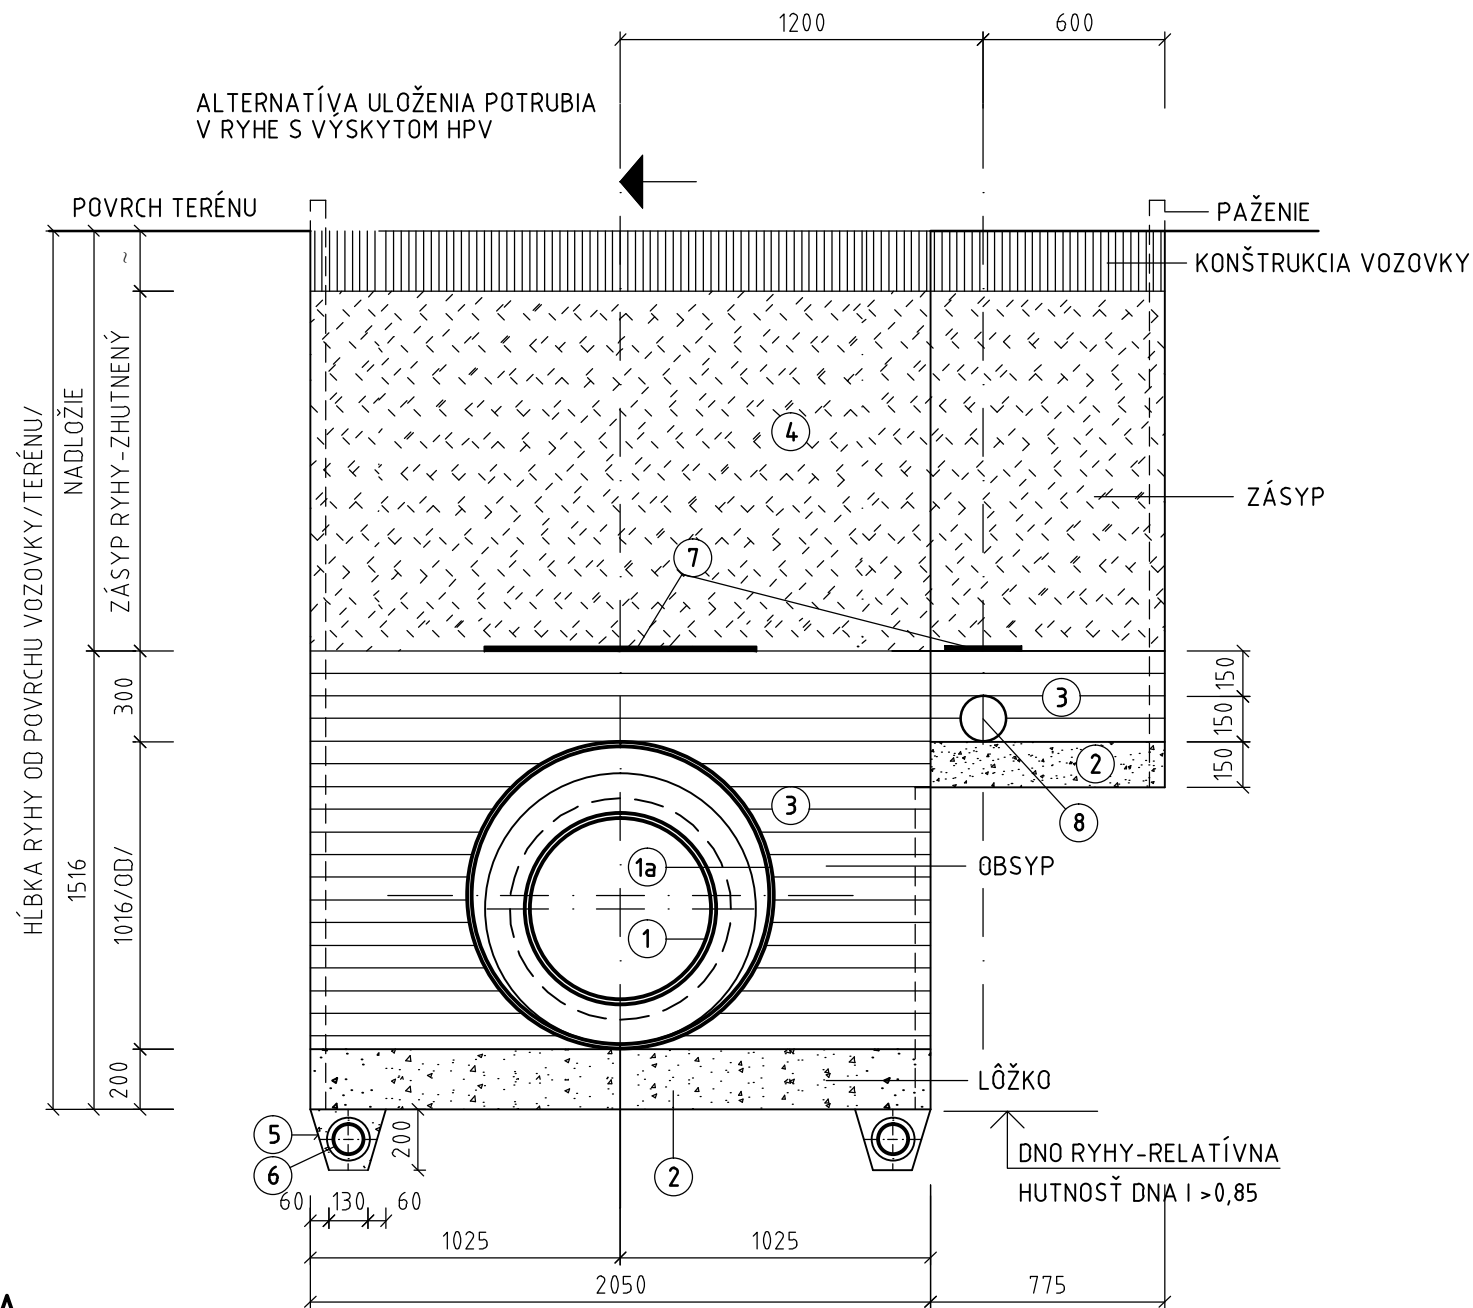

LEGENDA

1	VODOVOD. POTRUBIE DN 600-TVÁRNA LIATINA PN10, SO SPOJMI ISTENÝMI PROTI POSUNU, VNÚT. -EN 545:2011, EN 197-1 S CEM. VÝSTELKOU ( S ATESTOM NA PITNÚ VODU), VONK. POVRCH - EN 545: ŽIAROVÉ POKOVENIE Zn+Al 400 gr/m2+KRYCÍ NÁTER ULOŽENÉ NA KLZNÉ DIŠTANČNÉ SEGMENTY
1a	OC. CHRÁNIČKA DN 1000, 1016 x 16mm, PN10, DIN 2458, IZOL. STN 420022.53
2	LÔŽKO Z PIESKU HR.100 mm /PIEŠČITÝ ŠTRK MAX.ZRNO 16mm/
3	OBSYP PIESKOM ( PIEŠČITÝ ŠTRK MAX. ZRNO 16mm) ZHUTŇOVANÝ PO VRSTVÁCH MAX.150mm, min. ID >0,85
4	ZHUT. ZÁSYP RYHY V CESTE - TRIEDENÁ ZEMINA VHODNÁ DO PODKLADNÝCH VRSTIEV KOMUNIKÁCIE, ALTERNATÍVA ŠTRKOPIESOK ZHUTŇOVANÉ NA RELATÍVNA HUTNOSŤ ID >0,85
5	ALTERN.ULOŽENIA POD HLADINOU PODZEMNEJ VODY-ŠTRK RESP. ŠTRKODRVA MAX.ZRNO 60mm
6	DRENÁŽNA RÚRKA DN150
7	VÝSTRAŽNÁ FÓLIA min. ŠÍRKA 1500mm, min. HR. 0,60mm , STN 73 6006, S NÁPISOM "POZOR VODOVOD"
8	CHRÁNIČKA DN 150 PRE ULOŽENIE PREPOJOVACIEHO KÁBLIKA KAO

VZOROVÝ PRIEČNY REZ ULOŽENIA POTRUBIA  
VODOVODNÉ POTRUBIE DN 600- TV. LT

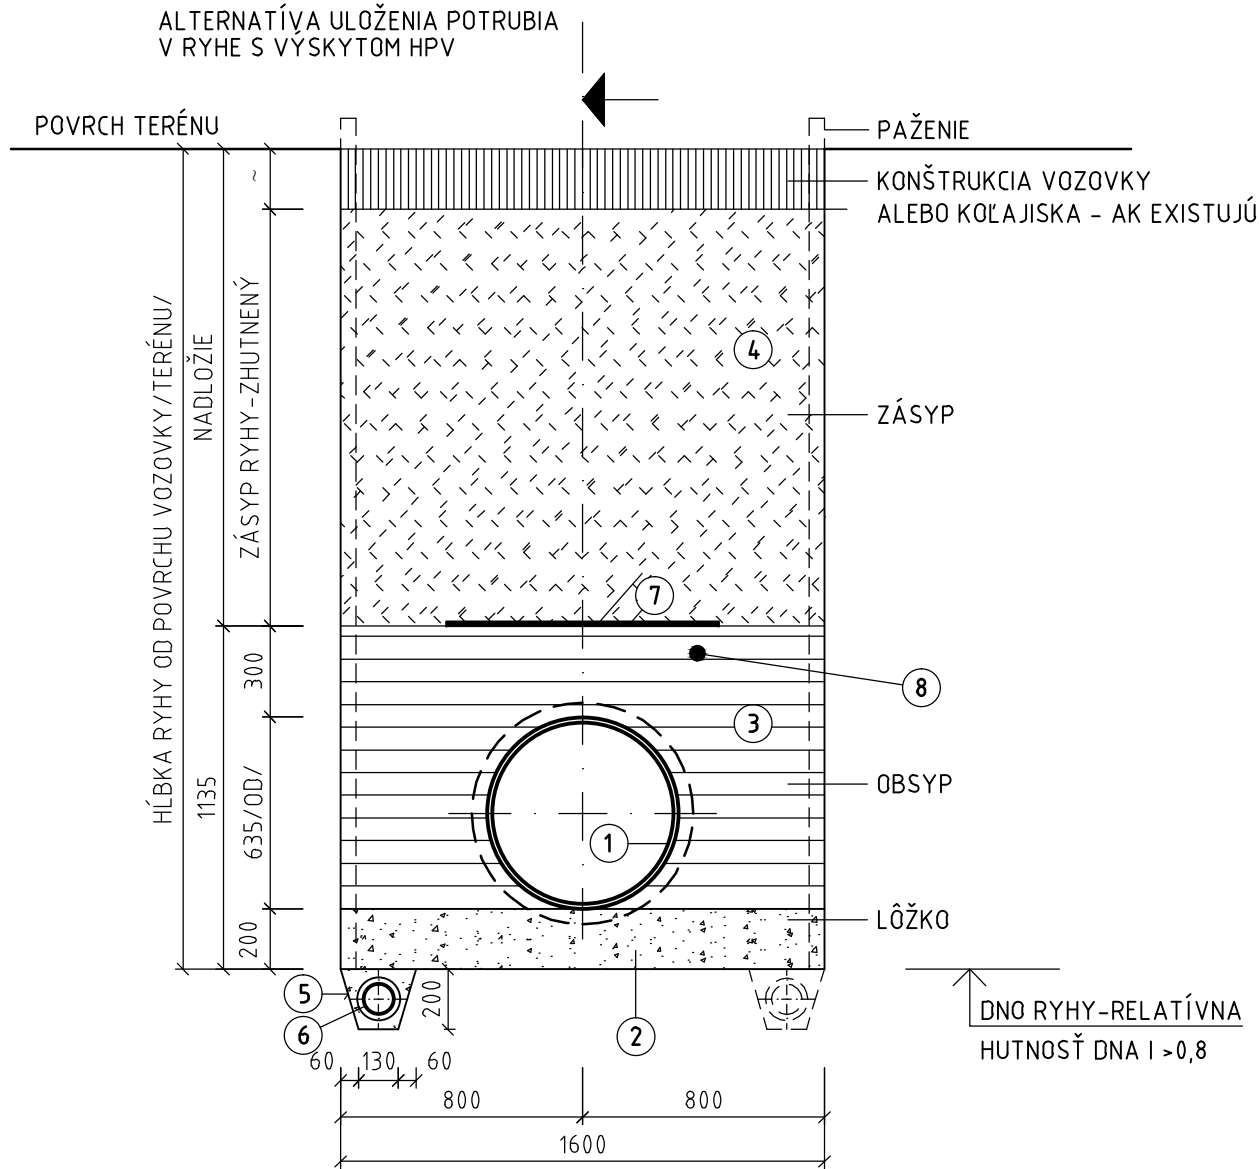

LEGENDA

1	VODOVOD. POTRUBIE DN 600-TVÁRNA LIATINA PN10, SO SPOJMI ISTENÝMI PROTI POSUNU, VNÚT. -EN 545:2011, EN 197-1 S CEM. VÝSTELKOU ( S ATESTOM NA PITNÚ VODU), VONK. POVRCH - EN 545: ŽIAROVÉ POKOVENIE Zn+Al 400 gr/m2+KRYCÍ NÁTER
2	LÔŽKO Z PIESKU HR.100 mm /PIEŠČITÝ ŠTRK MAX.ZRNO 16mm/
3	OBSYP PIESKOM ( PIEŠČITÝ ŠTRK MAX. ZRNO 16mm) ZHUTŇOVANÝ PO VRSTVÁCH MAX.150mm, min. ID >0,85
4	ZHUT.ZÁSYP RYHY PREHODENOU ZEMINOU, min ID 0,75, POD CESTOU -TRIEDENÁ ZEMINA VHODNÁ DO PODKLADNÝCH VRSTIEV KOMUNIKÁCIE /ALTER.ŠTRKOPIESOK RELATÍVNA HUTNOSŤ ID >0,85/
5	ALTERN.ULOŽENIA POD HLADINOU PODZEMNEJ VODY-ŠTRK RESP. ŠTRKODRVA MAX.ZRNO 60mm
6	DRENÁŽNA RÚRKA DN150
7	VÝSTRAŽNÁ FÓLIA min. ŠÍRKA 1000mm, min. HR. 0,60mm , STN 73 6006, S NÁPISOM "POZOR VODOVOD"
8	VODIČ CYKY-O 4Dx16mm2 SLUŽÍ AJ AKO VYHLADÁVACÍ VODIČ A JE CHRÁNENÝ FÓLIOU

OBJEDNÁVATEĽ



NÁRODNÁ DIAL'NIČNÁ SPOLOČNOSŤ

DOKUMENTÁCIA NA STAVEBNÉ POVOLENIE  
526-00

ZÁKAZKA			DIAL'NIČNÝ PRIVÁDZAČ LIETAVSKÁ LÚČKA - ŽILINA			
ČASŤ STAVBY			526-00 PRELOŽKA VODOVODU DN600 - OCEĽ V km 1,956		MILETIČOVA 21, P.O. BOX 34 820 05 BRATISLAVA 25 TEL. : 02/5057 4703, FAX. : 02/5057 4798	
PRÍLOHA			VZOROVÝ PRIEČNY REZ ULOŽENIA POTRUBIA		STUPEŇ	ČÍSLO ZÁKAZKY
OBJEDNÁVATEĽ			NÁRODNÁ DIAL'NIČNÁ SPOLOČNOSŤ, a.s.		DSP	1347/1214
HLAVNÝ INŽ. PROJ. Ing. Marek GOLÁB			TECH. KONTROLA Ing. Ondrej KUPČO		SÚRADNICOVÝ SYSTÉM JTSK	
ZODP. PROJ. Ing. Alexander GOLÍŠ			VED. ÚSEKU Ing. Peter ŽIAK		VÝŠKOVÝ SYSTÉM Bpv	
VYPRACOVAL Ing. Alexander GOLÍŠ			DÁTUM 05.2014		FORMÁT 3xA4	MIERKA 1:25
					OKRES ŽILINA	KATASTRÁLNE ÚZEMIE: PORÚBKA
					ČÍSLO PRÍLOHY 5	SÚPRAVA