
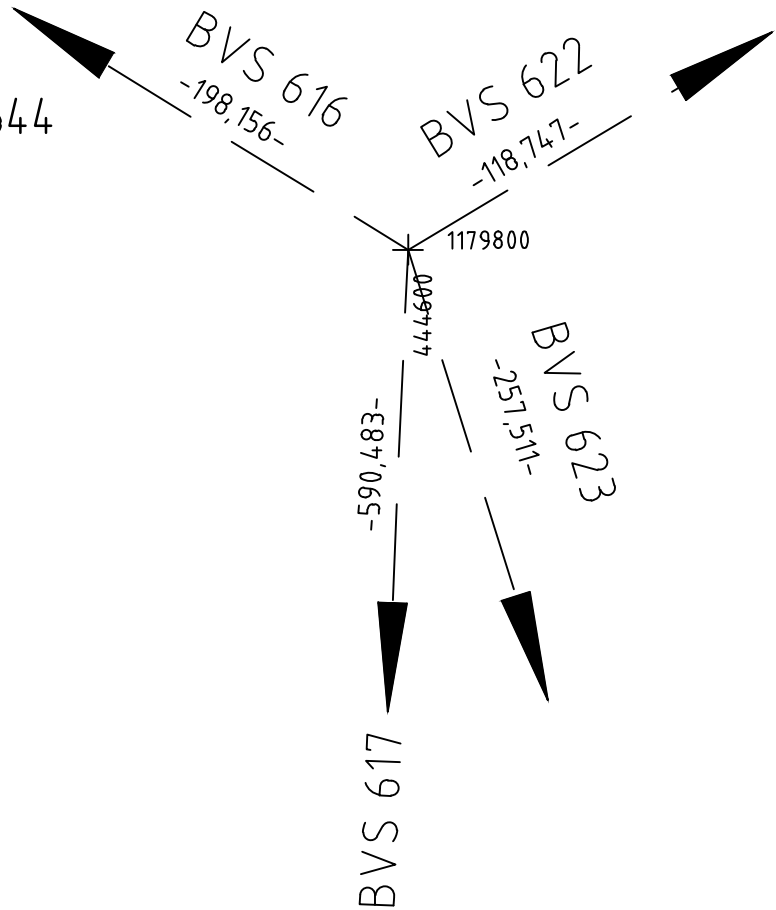


VYTYČOVACÍ VÝKRES

527-00 PRELOŽKA ZÁSOBNÉHO VODOVODU DN150 - PVC V km 1,544

1179800
444700

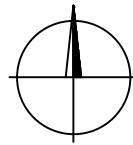


1179800
444500

HLAVNÉ BODY VYTYČOVACEJ SIETE

Číslo bodu	y (m)	x (m)	H (m)
6 1 6	4 4 4 7 6 9 . 0 4 1	1 1 7 9 6 9 6 . 6 1 0	3 8 9 . 2 5 8
6 1 7	4 4 4 6 2 5 . 7 9 7	1 1 8 0 3 8 9 . 9 3 7	3 8 6 . 8 7 1
6 2 2	4 4 4 4 9 8 . 0 9 0	1 1 7 9 7 3 9 . 0 4 8	4 1 5 . 6 5 3
6 2 3	4 4 4 5 2 3 . 5 2 1	1 1 8 0 0 4 5 . 8 9 2	4 1 6 . 7 9 0

ZOZNAM SÚRADNÍČ VRCHOLOVÝCH BODOV TRASY- VODOVODU

VODOVOD DN150			
BOD	STANIČENIE	SÚRADNICA Y	SÚRADNICA X
ZÚ	0 , 0 0 0 0 0	4 4 4 6 7 1 . 5 1 6	1 1 7 9 8 7 0 . 8 7 4
V 1	0 , 0 0 4 8 9	4 4 4 6 6 7 . 7 9 9	1 1 7 9 8 6 7 . 6 9 9
V 2	0 , 1 9 3 0 0	4 4 4 4 8 0 . 6 0 0	1 1 7 9 8 8 6 . 1 8 4
KÚ	0 , 1 9 8 1 9	4 4 4 4 7 7 . 3 0 9	1 1 7 9 8 9 0 . 1 9 6

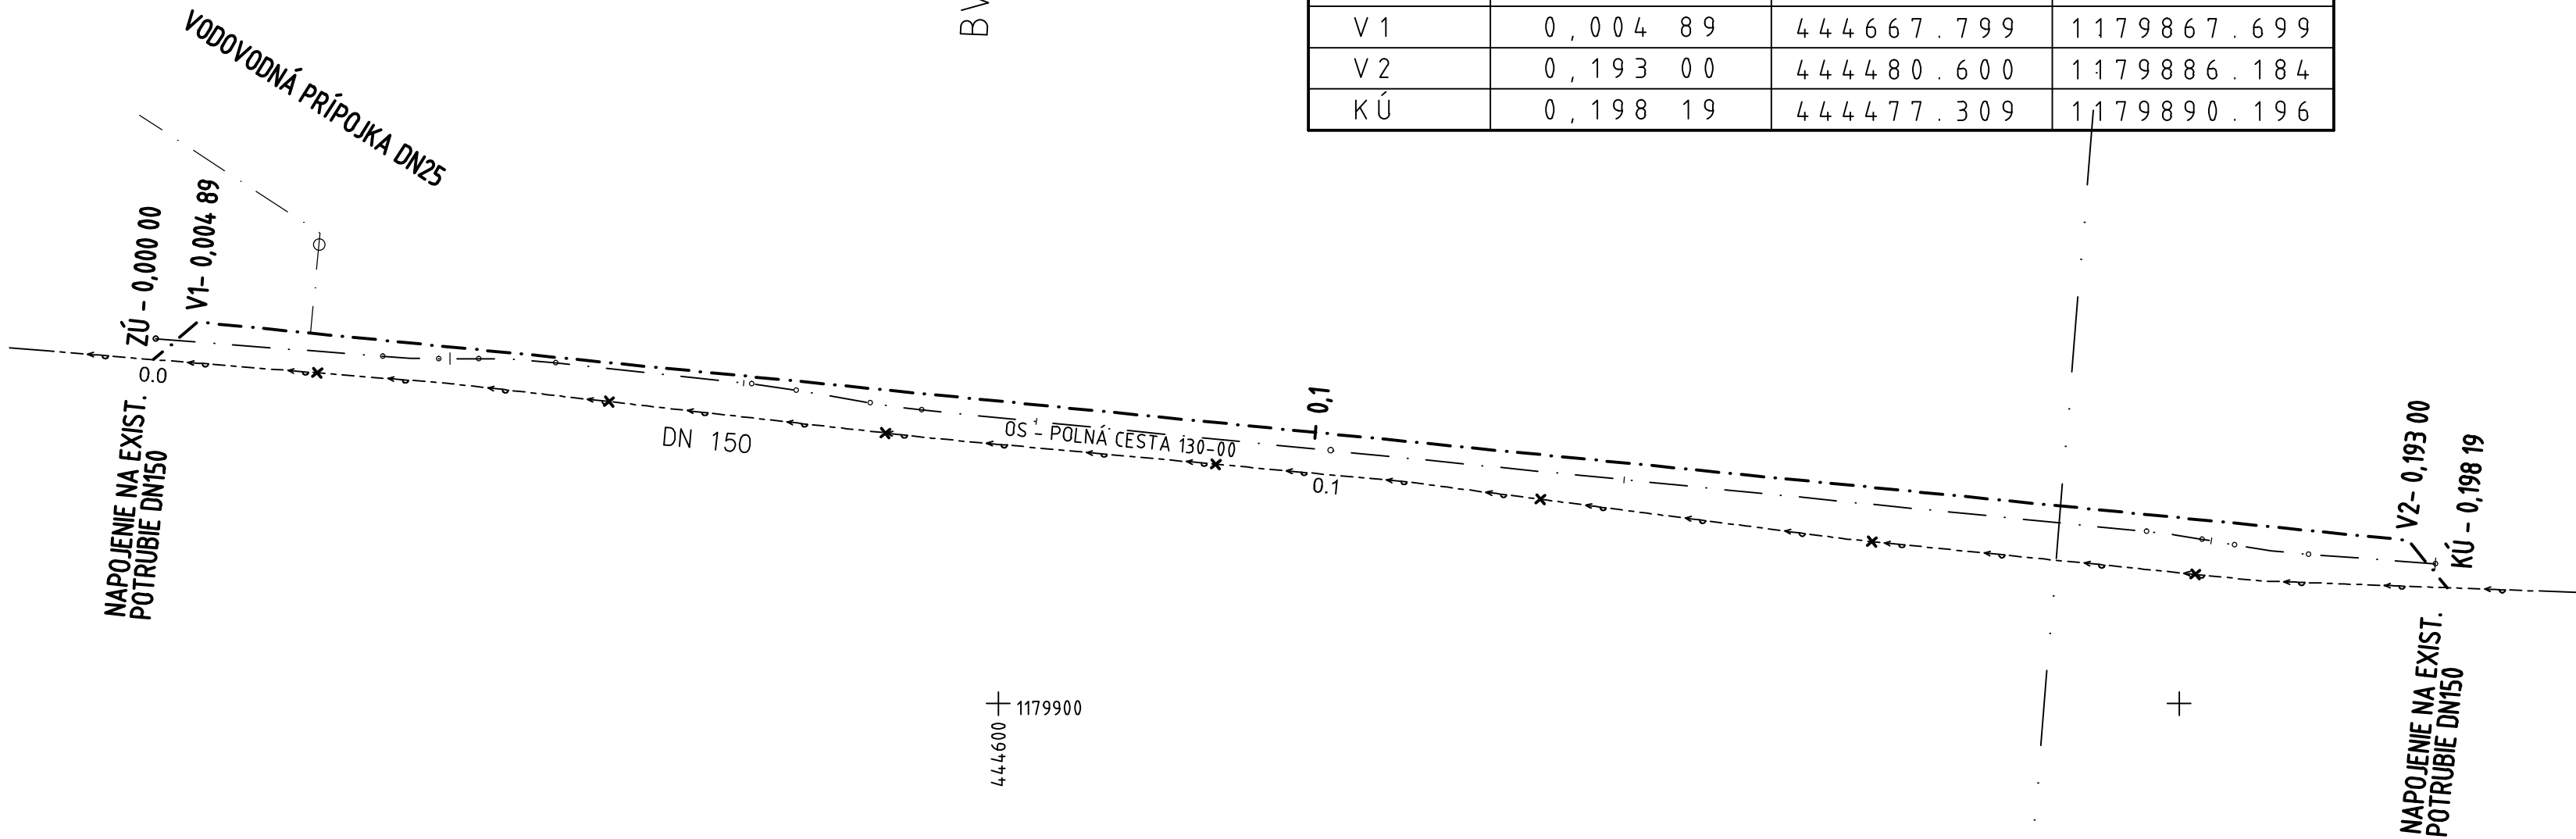

1179900
444700

1179900
444600

+

OBJEDNÁVATEĽ



NÁRODNÁ DIAĽNIČNÁ SPOLOČNOSŤ

DOKUMENTÁCIA NA STAVEBNÉ POVOLENIE
527-00

PRESNOSŤ VYTÝČENIA PODĽA STN 73 0422 A STN 01 3419 A ICH ZMIEN Č. 1

ZÁKAZKA		DIAĽNIČNÝ PRIVÁDZAČ LIETAVSKÁ LÚČKA - ŽILINA			
ČASŤ STAVBY		527-00 PRELOŽKA ZÁSOBNÉHO VODOVODU DN150-PVC V km 1,544		MILETIČOVA 21, P.O. BOX 34 820 05 BRATISLAVA 25 TEL.: 02/5057 4703, FAX.: 02/5057 4798	
PRÍLOHA		VYTYČOVACÍ VÝKRES		STUPEŇ DSP	ČÍSLO ZÁKAZKY 1347/1214
OBJEDNÁVATEĽ		NÁRODNÁ DIAĽNIČNÁ SPOLOČNOSŤ, a.s.		OKRES ŽILINA	
HLAVNÝ INŽ. PROJ. Ing. Marek GOLÁB		TECH. KONTROLA Ing. Ondrej KUPČO		SÚRADNICOVÝ SYSTÉM JTSK	
ZODP. PROJ. Ing. Karol HLAVÁČ		VED. ÚSEKU Ing. Peter ŽIAK		VÝŠKOVÝ SYSTÉM Bpv	
VYPRACOVAL Ing. Karol HLAVÁČ		DÁTUM 05.2014	FORMÁT 4x A4	MIERKA 1:500	ČÍSLO PRÍLOHY 3
				SÚPRAVA	