KRAJ	Žilinský		
OKRES	Martin		
ÚZEMIE OBCE	Turie		
DRUH POVRCHU	lúka	cesta	lúka

PRELOŽKA

NTL DN 300

M 1:1000/100

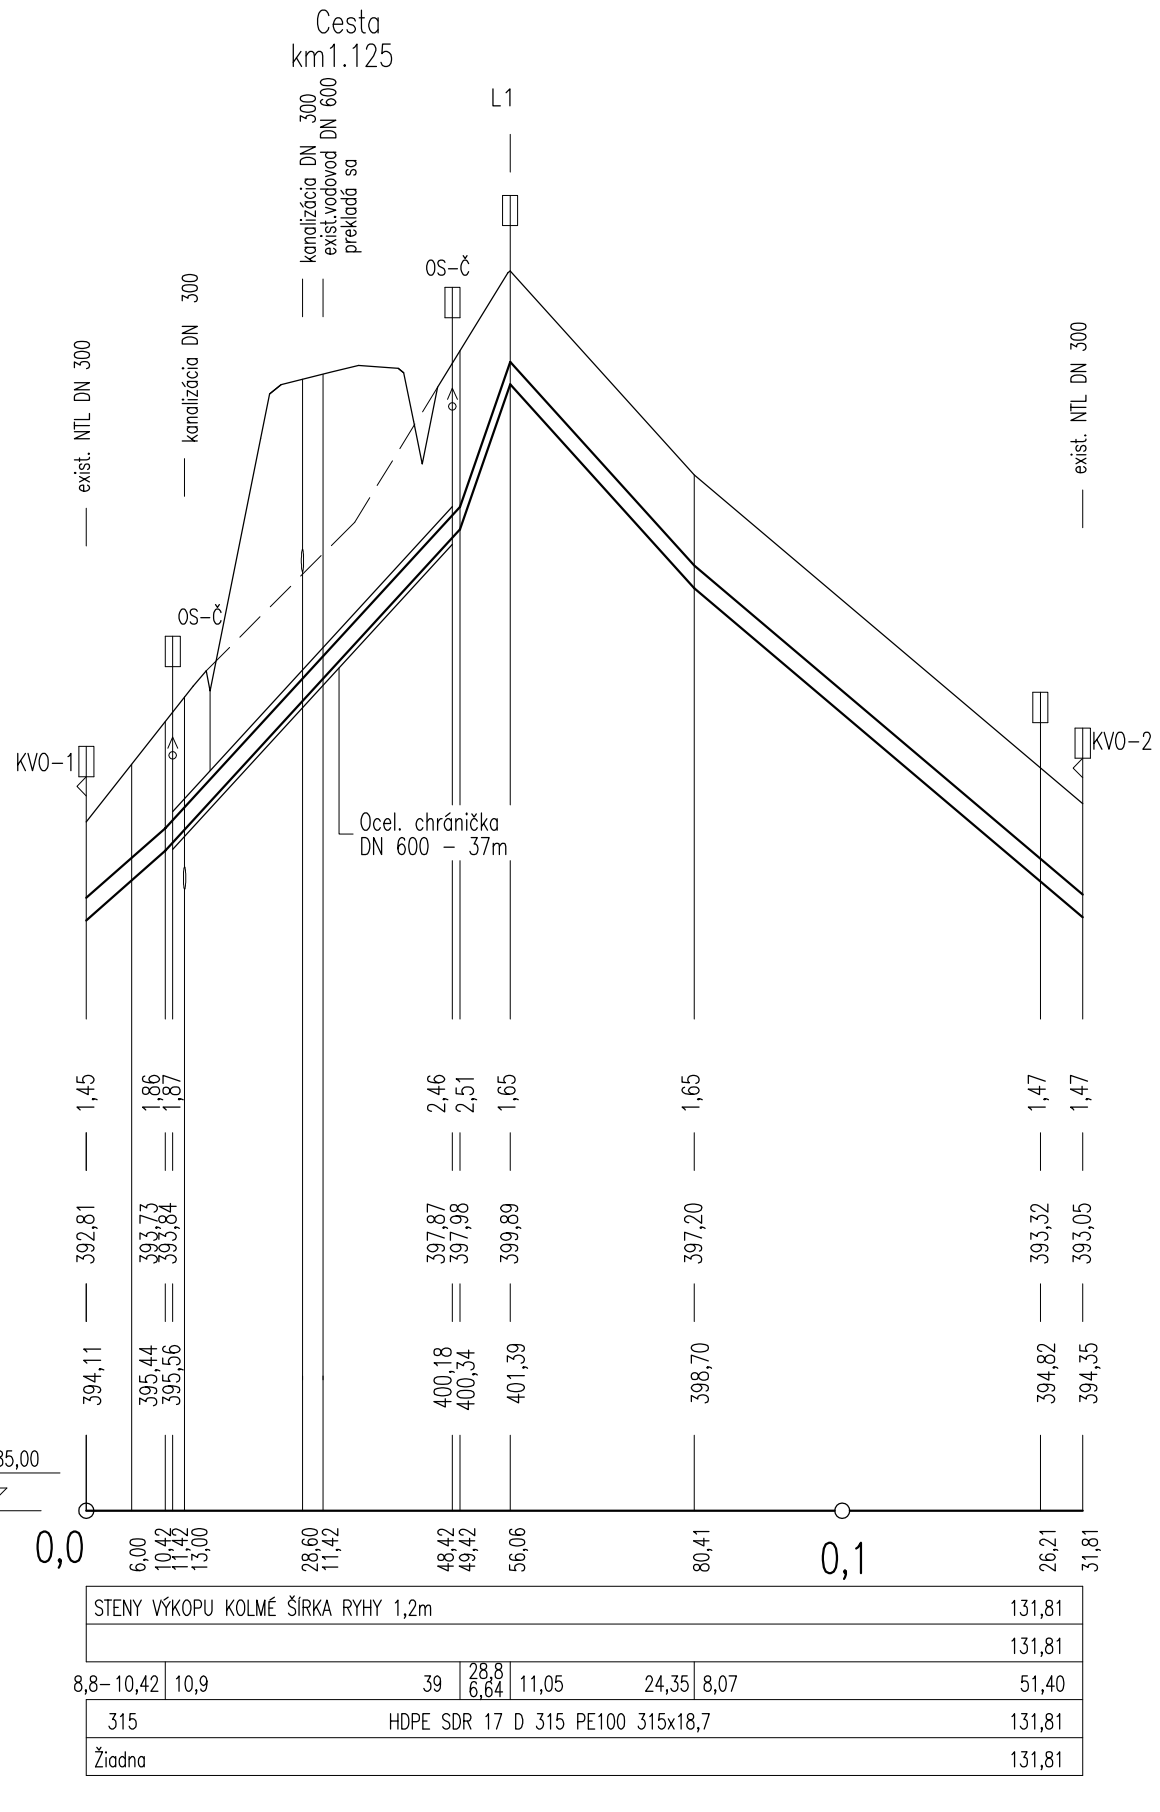

SKLON STENY RYHY– DLŽKA m	STENY VÝKOPU KOLMÉ ŠÍRKA RYHY 1,2m							131,81
SPOSOB VÝKOPU, DLŽKA m								131,81
SKLON % – DLŽKA m	8,8– 10,42	10,9	39	28,8 6,64	11,05	24,35	8,07	51,40
PRIEMER mm, MATERIÁL, DLŽKA m	315	HDPE SDR 17 D 315 PE100 315x18,7						131,81
DRUH IZOLÁCIE , DLŽKA m	Žiadna							131,81

OBJEDNÁVATEĽ

NÁRODNÁ DIAĽNIČNÁ SPOLOČNOSŤ

ZHOTOVITEĽ DOKUMENTÁCIE NA STAVEBNÉ POVOLENIE		
GEOCONSULT S.R.O. MILETIČOVA 21, P.O.BOX 34, 820 05 BRATISLAVA 25		
HL. INŽ. PROJ. Ing. Marek GOLÁB	VED. ÚSEKU Ing.Peter ŽIAK	ČÍS.ZÁK. 1347/1214

DOKUMENTÁCIA NA STAVEBNÉ POVOLENIE

702-00

ZÁKAZKA **DIAĽNIČNÝ PRIVÁDZAČ LIETAVSKÁ LÚČKA - ŽILINA**			EKOPRO Projektovo–inžinierska kancelária Adamovské Kochanovce 16 913 05
ČASŤ STAVBY 702-00 Preložka NTL plynovodu DN 300 v km 1,050			
PRÍLOHA **POZDĹŽNY PROFIL**			STUPEŇ DSP / ČÍSLO ZÁKAZKY 1347/1214
OBJEDNÁVATEĽ NÁRODNÁ DIAĽNIČNÁ SPOLOČNOSŤ, a.s.			OKRES ŽILINA
HLAVNÝ INŽ. PROJ. Ing. Marek GOLÁB	TECH. KONTROLA Ing. Olga Horňáková	SÚRADNICOVÝ SYSTÉM JTSK	KATASTRÁLNE ÚZEMIE: PORÚBKA
ZODP. PROJ. Ing. Olga Horňáková	VED. ÚSEKU Ing. Olga Horňáková	VÝŠKOVÝ SYSTÉM Bpv	ČÍSLO PRÍLOHY 4 / SÚPRAVA
VYPRACOVAL Ing. Olga Horňáková	DÁTUM 05.2014 / FORMÁT 2x A4	MIERKA 1:1000/100	