


OBJEDNÁVATEL



NÁRODNÁ DIAĽNIČNÁ SPOLOČNOSŤ

VZOROVÝ PRIEČNY REZ STREDOVÝM OSTROVČEKOM

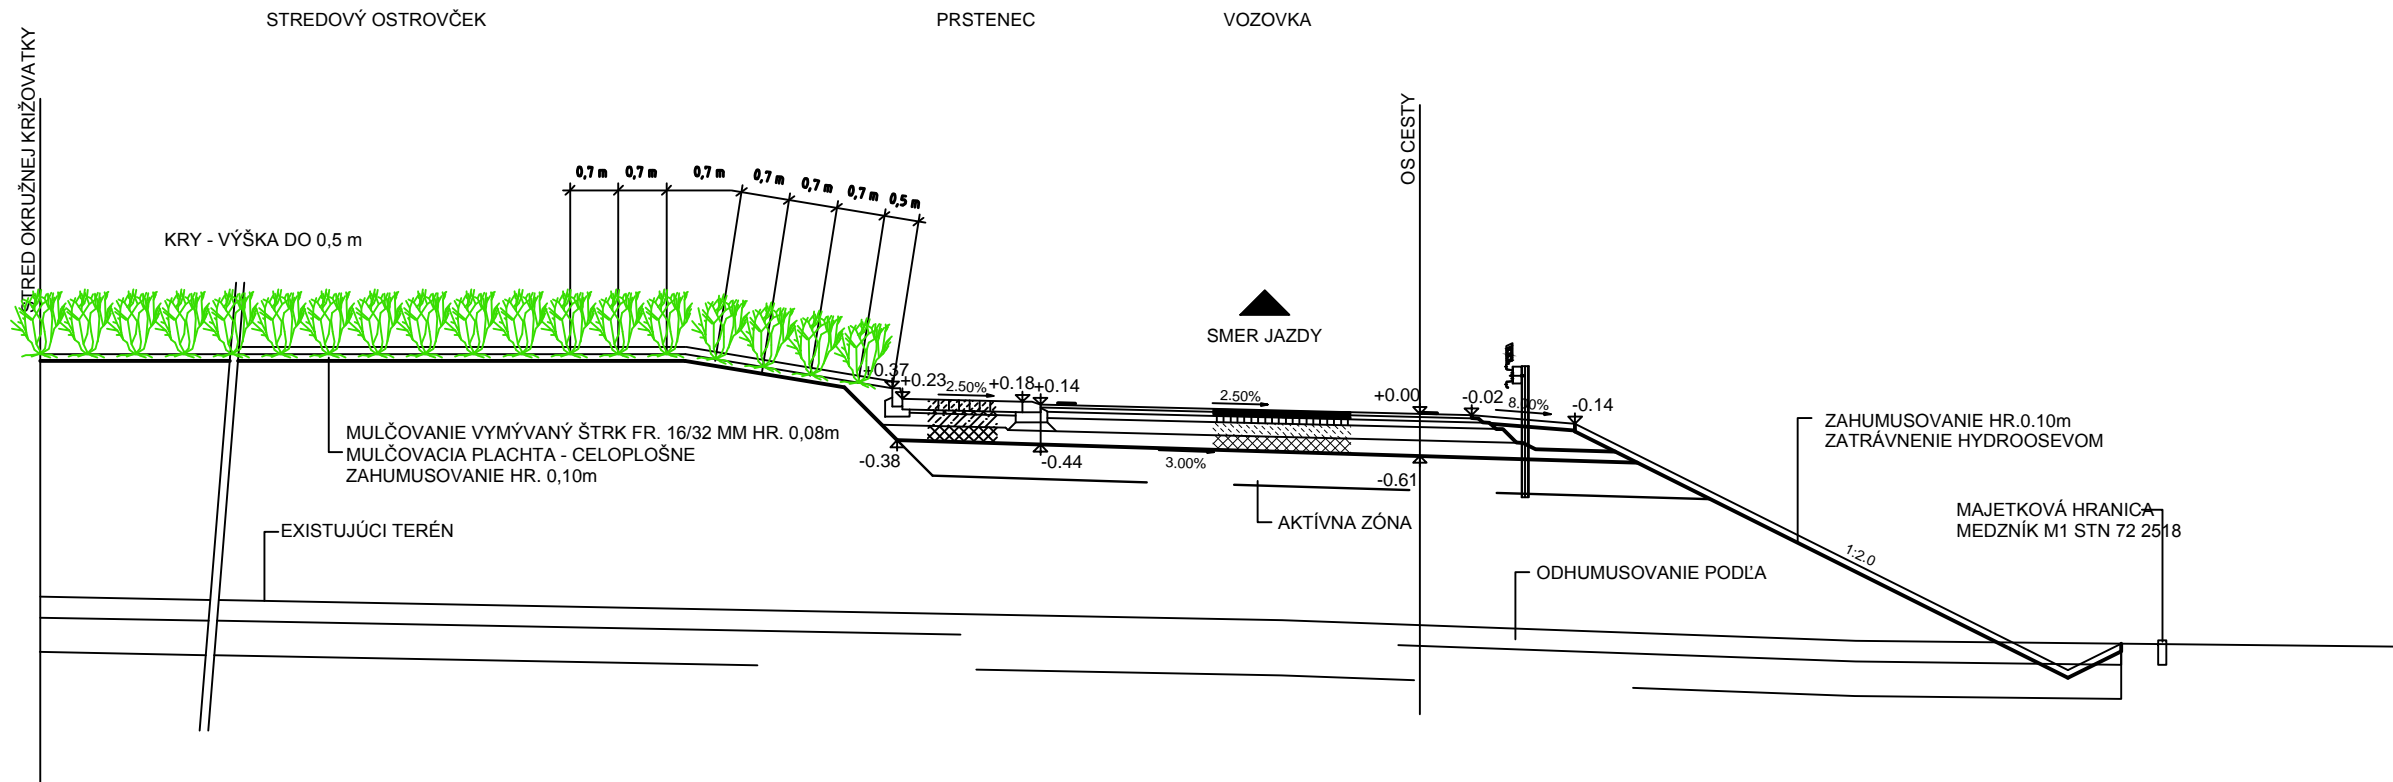

ZHOTOVITEĽ DOKUMENTÁCIE NA STAVEBNÉ POVOLENIE			
GEOCONSULT S.R.O.			
MILETIČOVA 21, P.O.BOX 34, 820 05 BRATISLAVA 25			
HL. INŽ. PROJ. Ing.Marek GOLÁB	VED. ÚSEKU Ing.Peter ŽIAK	ČÍS.ZÁK. 1347/1214	

DOKUMENTÁCIA NA STAVEBNÉ POVOLENIE
033-00

ZÁKAZKA			ateliér ZVĚDĚLÍK spol. s r.o. NA ZONGORKE 7291/14 911 01 TRENCÍN tel. 0905 256 921 e-mail: zvedelik@stonline.sk		
DIAĽNIČNÝ PRIVÁDZAČ LIETAVSKÁ LÚČKA - ŽILINA					
ČASŤ STAVBY 033-00 VEGETAČNÉ ÚPRAVY PRE OKRUŽNÚ KRIŽOVATKU NA CESTE I/64 A VETVU DO OBCE PORÚBKA			ING. JURAJ ZVĚDĚLÍK reg.č. 0010KA SKA		
PRÍLOHA REZ VÝSADBOU			STUPEŇ DSP	ČÍSLO ZÁKAZKY 1347/1214	
OBJEDNÁVATEĽ NÁRODNÁ DIAĽNIČNÁ SPOLOČNOSŤ, a.s.			OKRES ŽILINA		
HLAVNÝ INŽ. PROJ. Ing.Marek GOLÁB	TECH. KONTROLA Ing.Darina HORKÁ	SÚRADNICOVÝ SYSTÉM JTSK	KATASTRÁLNE ÚZEMIE: PORÚBKA		
ZODP. PROJ. Ing.Juraj ZVĚDĚLÍK	VED. ÚSEKU Ing.Juraj ZVĚDĚLÍK	VÝŠKOVÝ SYSTÉM Bpv	ČÍSLO PRÍLOHY 3		SÚPRAVA
VYPRACOVAL Ing.Juraj ZVĚDĚLÍK	DÁTUM 05.2014	FORMÁT 3x A4	MIERKA 1:100		