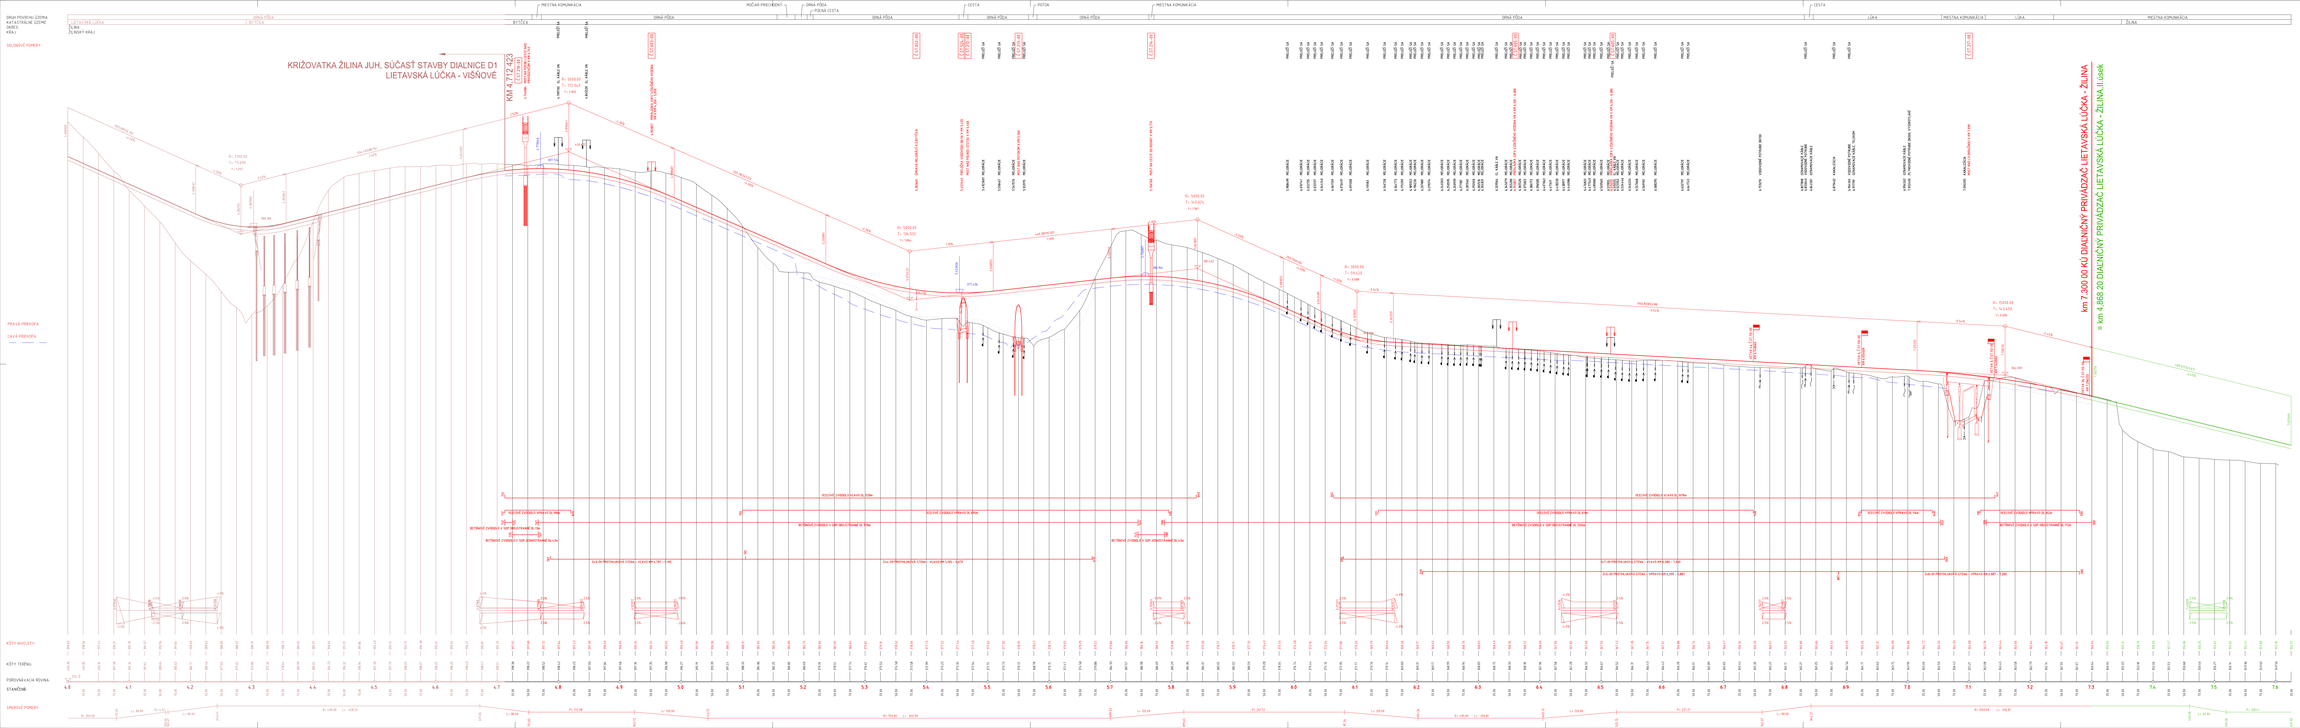

DIAĽNIČNÁ SPOLOČNOSŤ

NÁRODNÁ DIAĽNIČNÁ SPOLOČNOSŤ

DOKUMENTÁCIA NA STAVEBNÉ POVOLENIE

102-00

STAVBA	DIAĽNIČNÝ PRIVÁDZAČ LIETAVSKÁ ĽÚČKA - ŽILINA
ČASŤ STAVBY	102-00 DIAĽNIČNÝ PRIVÁDZAČ LIETAVSKÁ ĽÚČKA - ŽILINA
PROJEKTANT	GEOKONSULT, a.s. MIESTEŇ 21, P.O.BOX 14, 010 03 ŽILINA, TEL.: 041/567 4790, FAX: 041/567 4790
PROJEKTANT	NÁRODNÁ DIAĽNIČNÁ SPOLOČNOSŤ, a.s.
PROJEKTANT	TECH. KONTROLA A KONTROLA BOZP
PROJEKTANT	PROJEKTANT STAVBY
PROJEKTANT	Ing. Ján MOCHOŇOVSKÝ