


JEDNOPRUHOVÁ - JEDNOSMERNÁ
VETVA S DOSTREDNÝM SKLONOM VO VÝKOPE

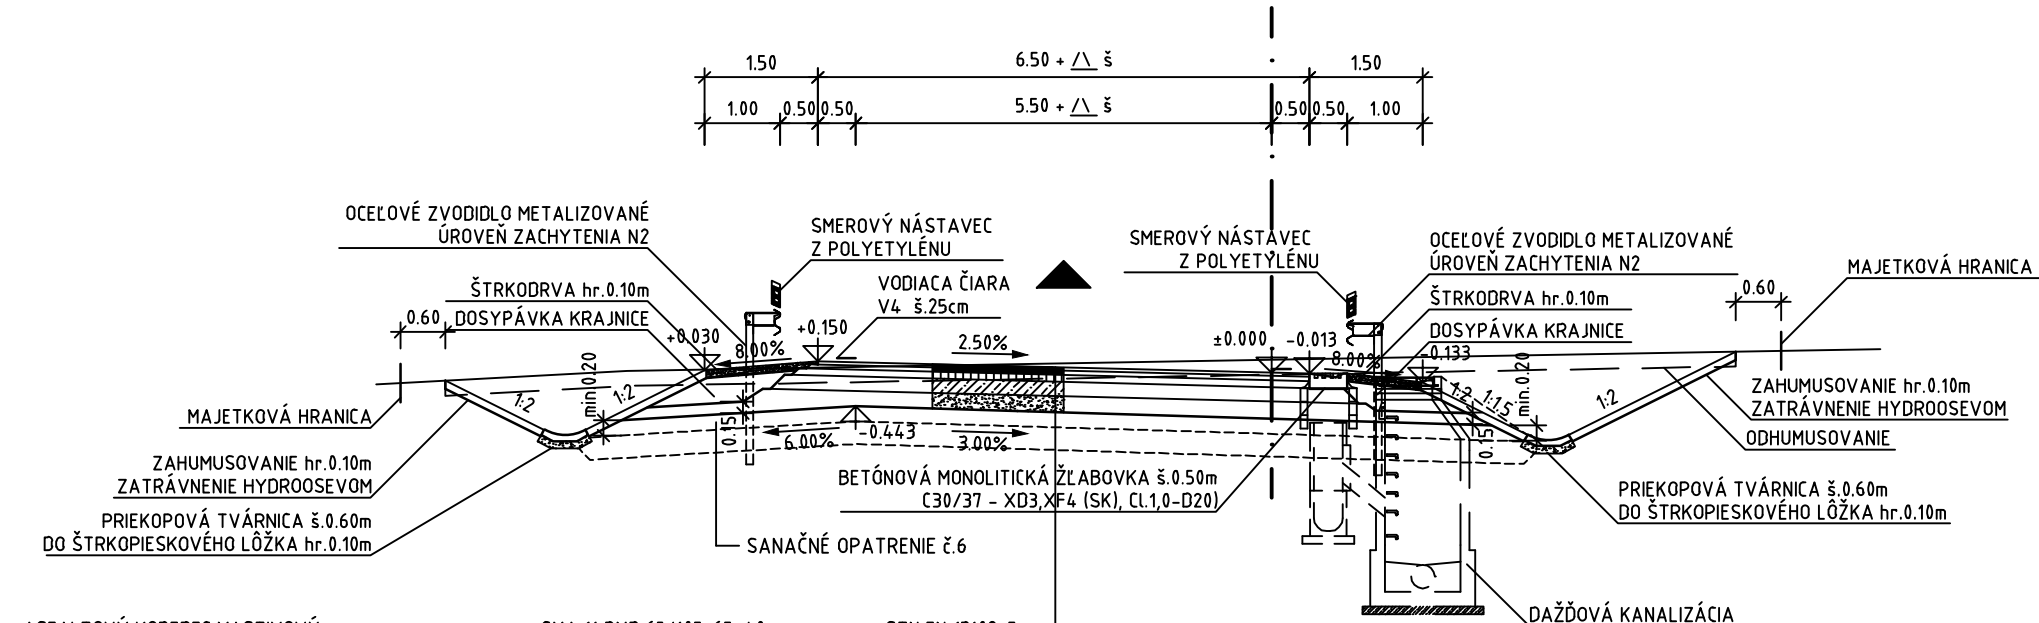


ASFALTOVÝ KÖBEREC MASTIXOVÝ	SMA 11 PMB 65/105-65; 40 mm	STN EN 13108-5
SPOJOVACÍ POSTREK Z MODIF. ASFALTOVEJ EMULZIE	PS, CB 0,50 kg/m2	STN 73 6129
ASFALTOVÝ BETÓN PRE LÖŽNÚ VRSTVU - MODIF.	ACL 22-I PMB 65/105-65; 60 mm	STN EN 13108-1
SPOJOVACÍ POSTREK Z MOD. ASFALTOVEJ EMULZIE	PS, CB 0,50 kg/m2	STN 73 6129
ASFALTOVÝ BETÓN PRE PODKLADNÚ VRSTVU - MODIF.	ACP 22-I PMB 65/105-65; 90 mm	STN EN 13108-1
INFILTRAČNÝ POSTREK ASFALTOVOU EMULZIOU	PI, CB 1,0 kg/m2	STN 73 6129
CEMENTOM STMELENÁ ZRNITÁ ZMES	CBGM C5/6 22; 190 mm	STN 73 6124-1
NESTMELENÁ VRSTVA ZO ŠTRKODRVINY	ŠD, 31,5 GC, 200 mm	STN EN 13285
SPOLU	min. 580 mm	

MODUL DEFORMÁCIE Edef,2 = 90 MPa

NA PODLOŽÍ JE POŽADOVANÁ ÚNOSNOSŤ Ep,n = 60 MPa.

DETAIL V MIESTE
VSAKOVACEJ PRIEKOPY

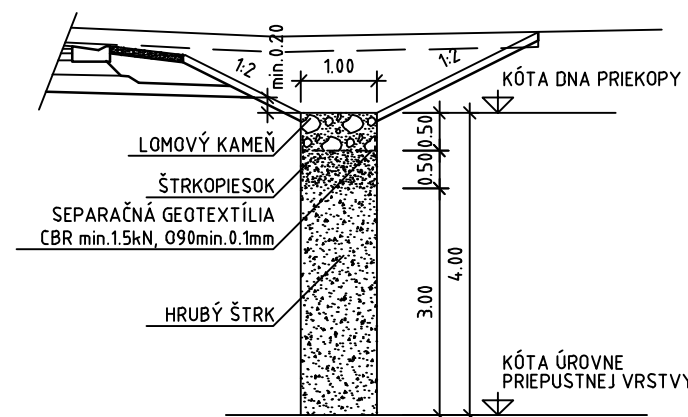


M 1:25

SANÁCIA TYP 6 - V ZÁREZE

VÝMENA AKTÍVNEJ ZÓNY + ZLEPŠENIE PODLOŽIA AKTÍVNEJ ZÓNY ZMESOVÝM HYDRAULICKÝM SPOJIVOM

km 5,825 - 6,125
km 6,125 - 7,300

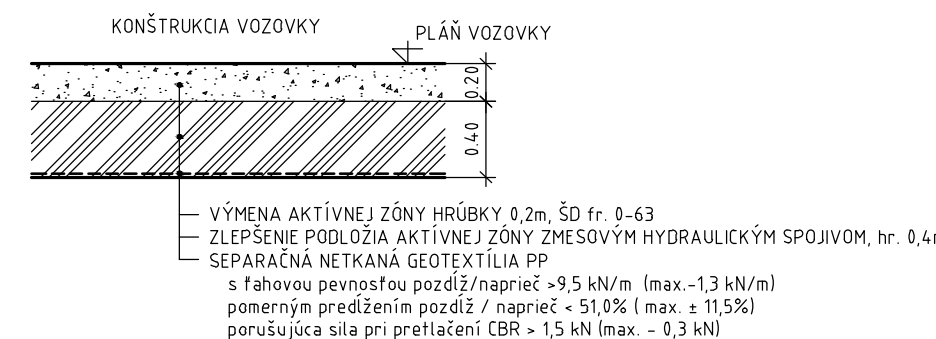


OBJEDNÁVATEL




NÁRODNÁ DIAĽNIČNÁ SPOLOČNOSŤ


ÚPRAVA S PROTIHLUKOVOU STENOU - OBJ.248-00

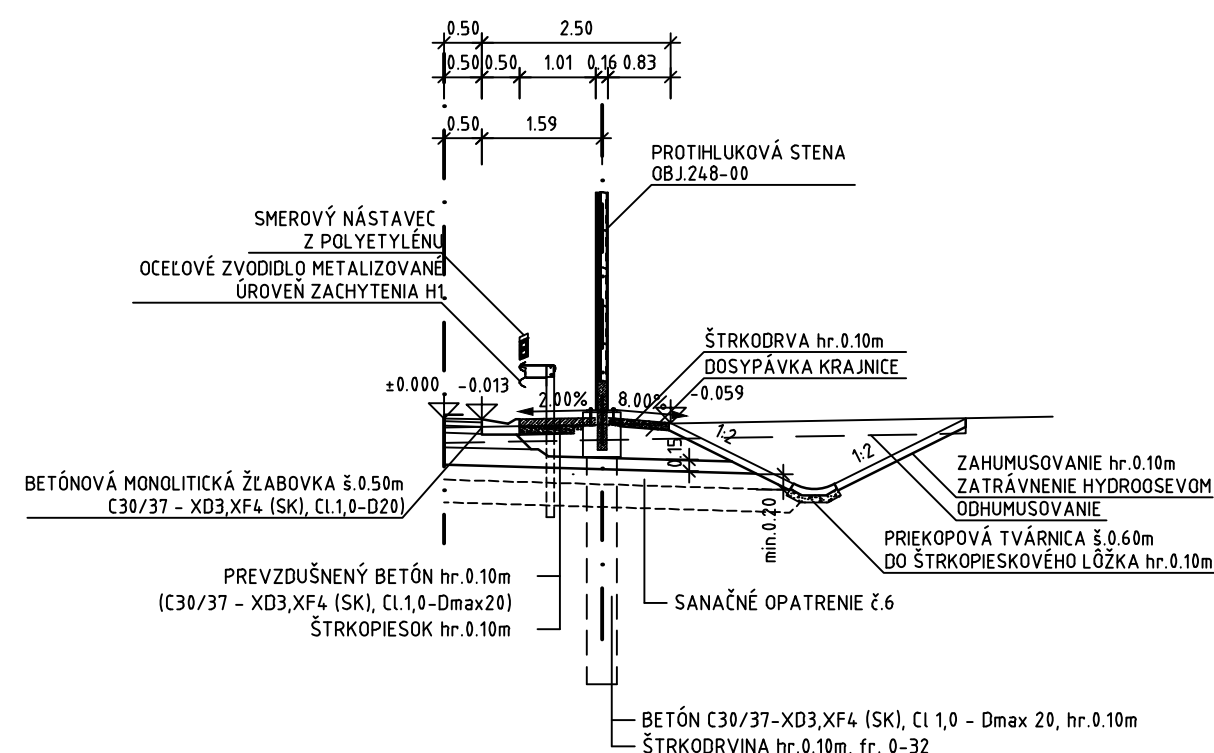

ZDRUŽENÝ CHODNÍK PRE CYKLISTOV A CHODCOV
M1:50

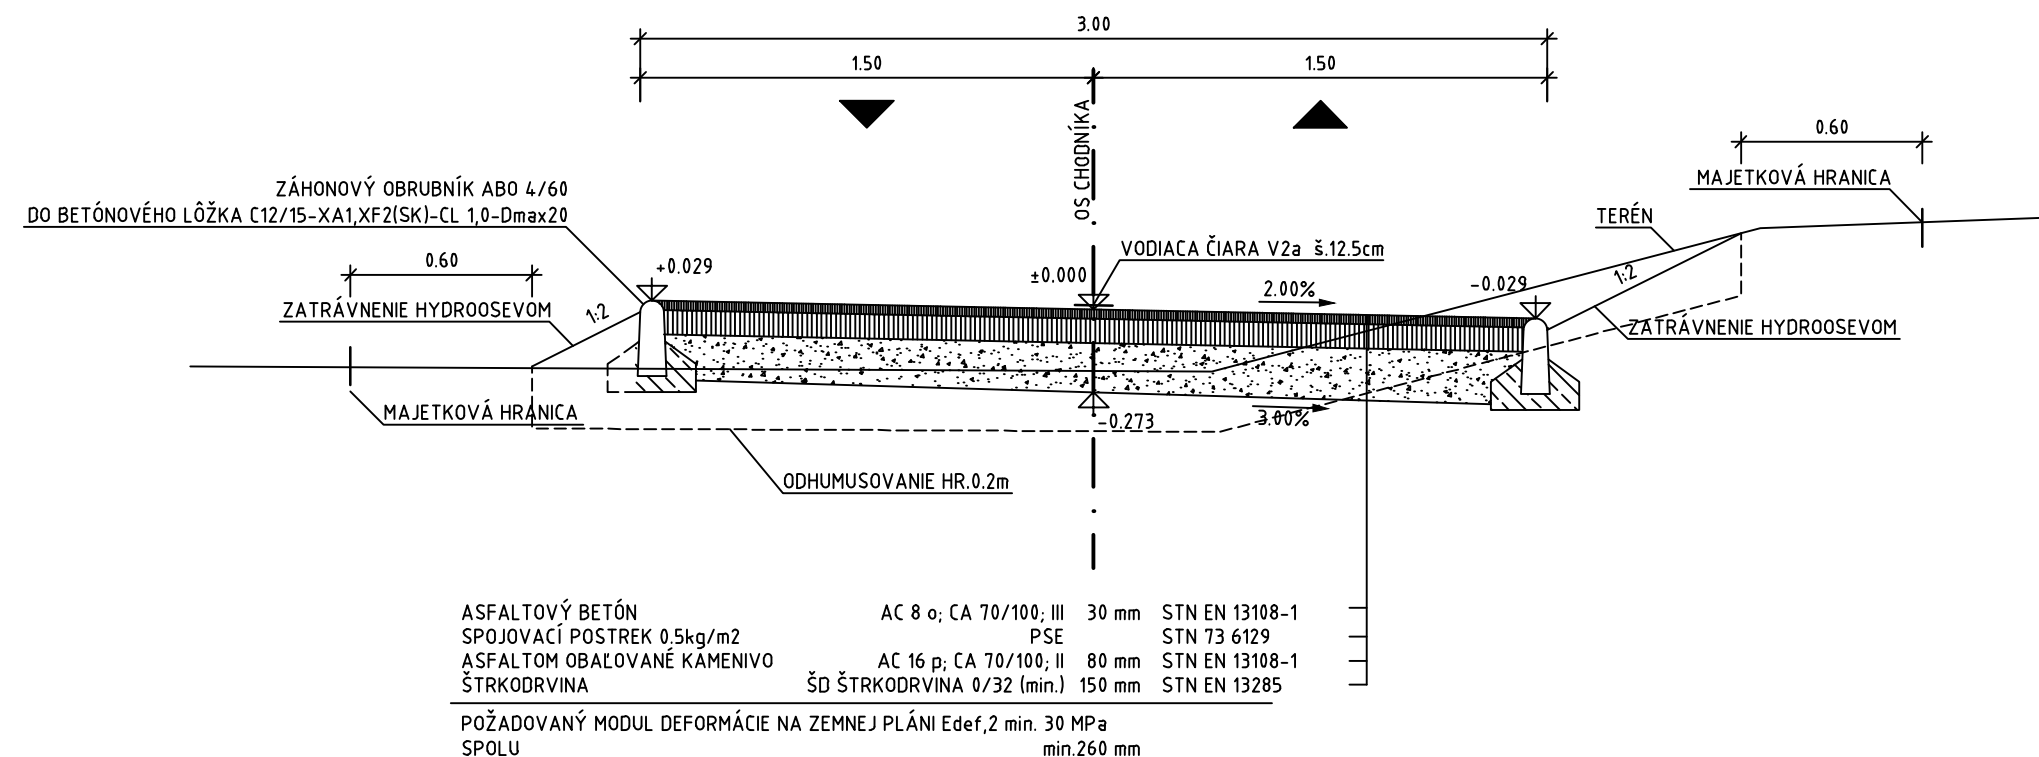

JEDNOPRUHOVÁ - JEDNOSMERNÁ VETVA
ZÚŽENIE VOZOVKY NA VETVE V2B

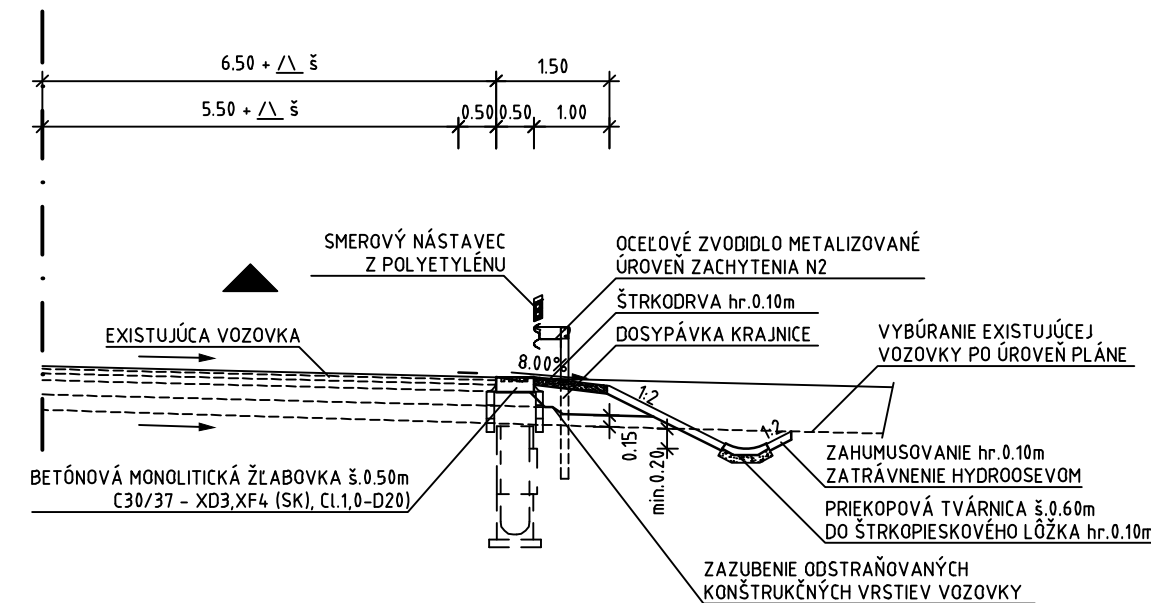

DOKUMENTÁCIA NA STAVEBNÉ POVOLENIE
112-00

ZÁKAZKA		DIAĽNIČNÝ PRIVÁDZAČ LIETAVSKÁ LÚČKA - ŽILINA		GEOCONSULT	
ČASŤ STAVBY		112-00 KRIŽOVATKA SOLINKY		MILETIČOVA 21, P.O. BOX 34 820 05 BRATISLAVA 25 TEL.: 02/5057 4703, FAX.: 02/5057 4798	
PRÍLOHA		VZOROVÉ PRIEČNE REZY		STUPEŇ DSP	ČÍSLO ZÁKAZKY 1347/1214
OBJEDNÁVATEL		NÁRODNÁ DIAĽNIČNÁ SPOLOČNOSŤ, a.s.		OKRES ŽILINA	
HLAVNÝ INŽ. PROJ. Ing. Marek GOLÁB	TECH. KONTROLA Ing. Ondrej KUPČEK	SÚRADNICOVÝ SYSTÉM JTSK		KATASTRÁLNE ÚZEMIE: BYTČICA	
ZODP. PROJ. Ing. Marek ŠMELČ	VED. ÚSEKU Ing. Peter ŽIAK	VÝŠKOVÝ SYSTÉM Bpv		ČÍSLO PRÍLOHY 4	SÚPRAVA
VYPRACOVAL Ing. Marek ŠMELČ	DÁTUM 05.2014	FORMÁT 4x A4	MIERKA 1:100, 1:50		