


OBJEDNÁVATEĽ



NÁRODNÁ DIAĽNIČNÁ SPOLOČNOSŤ

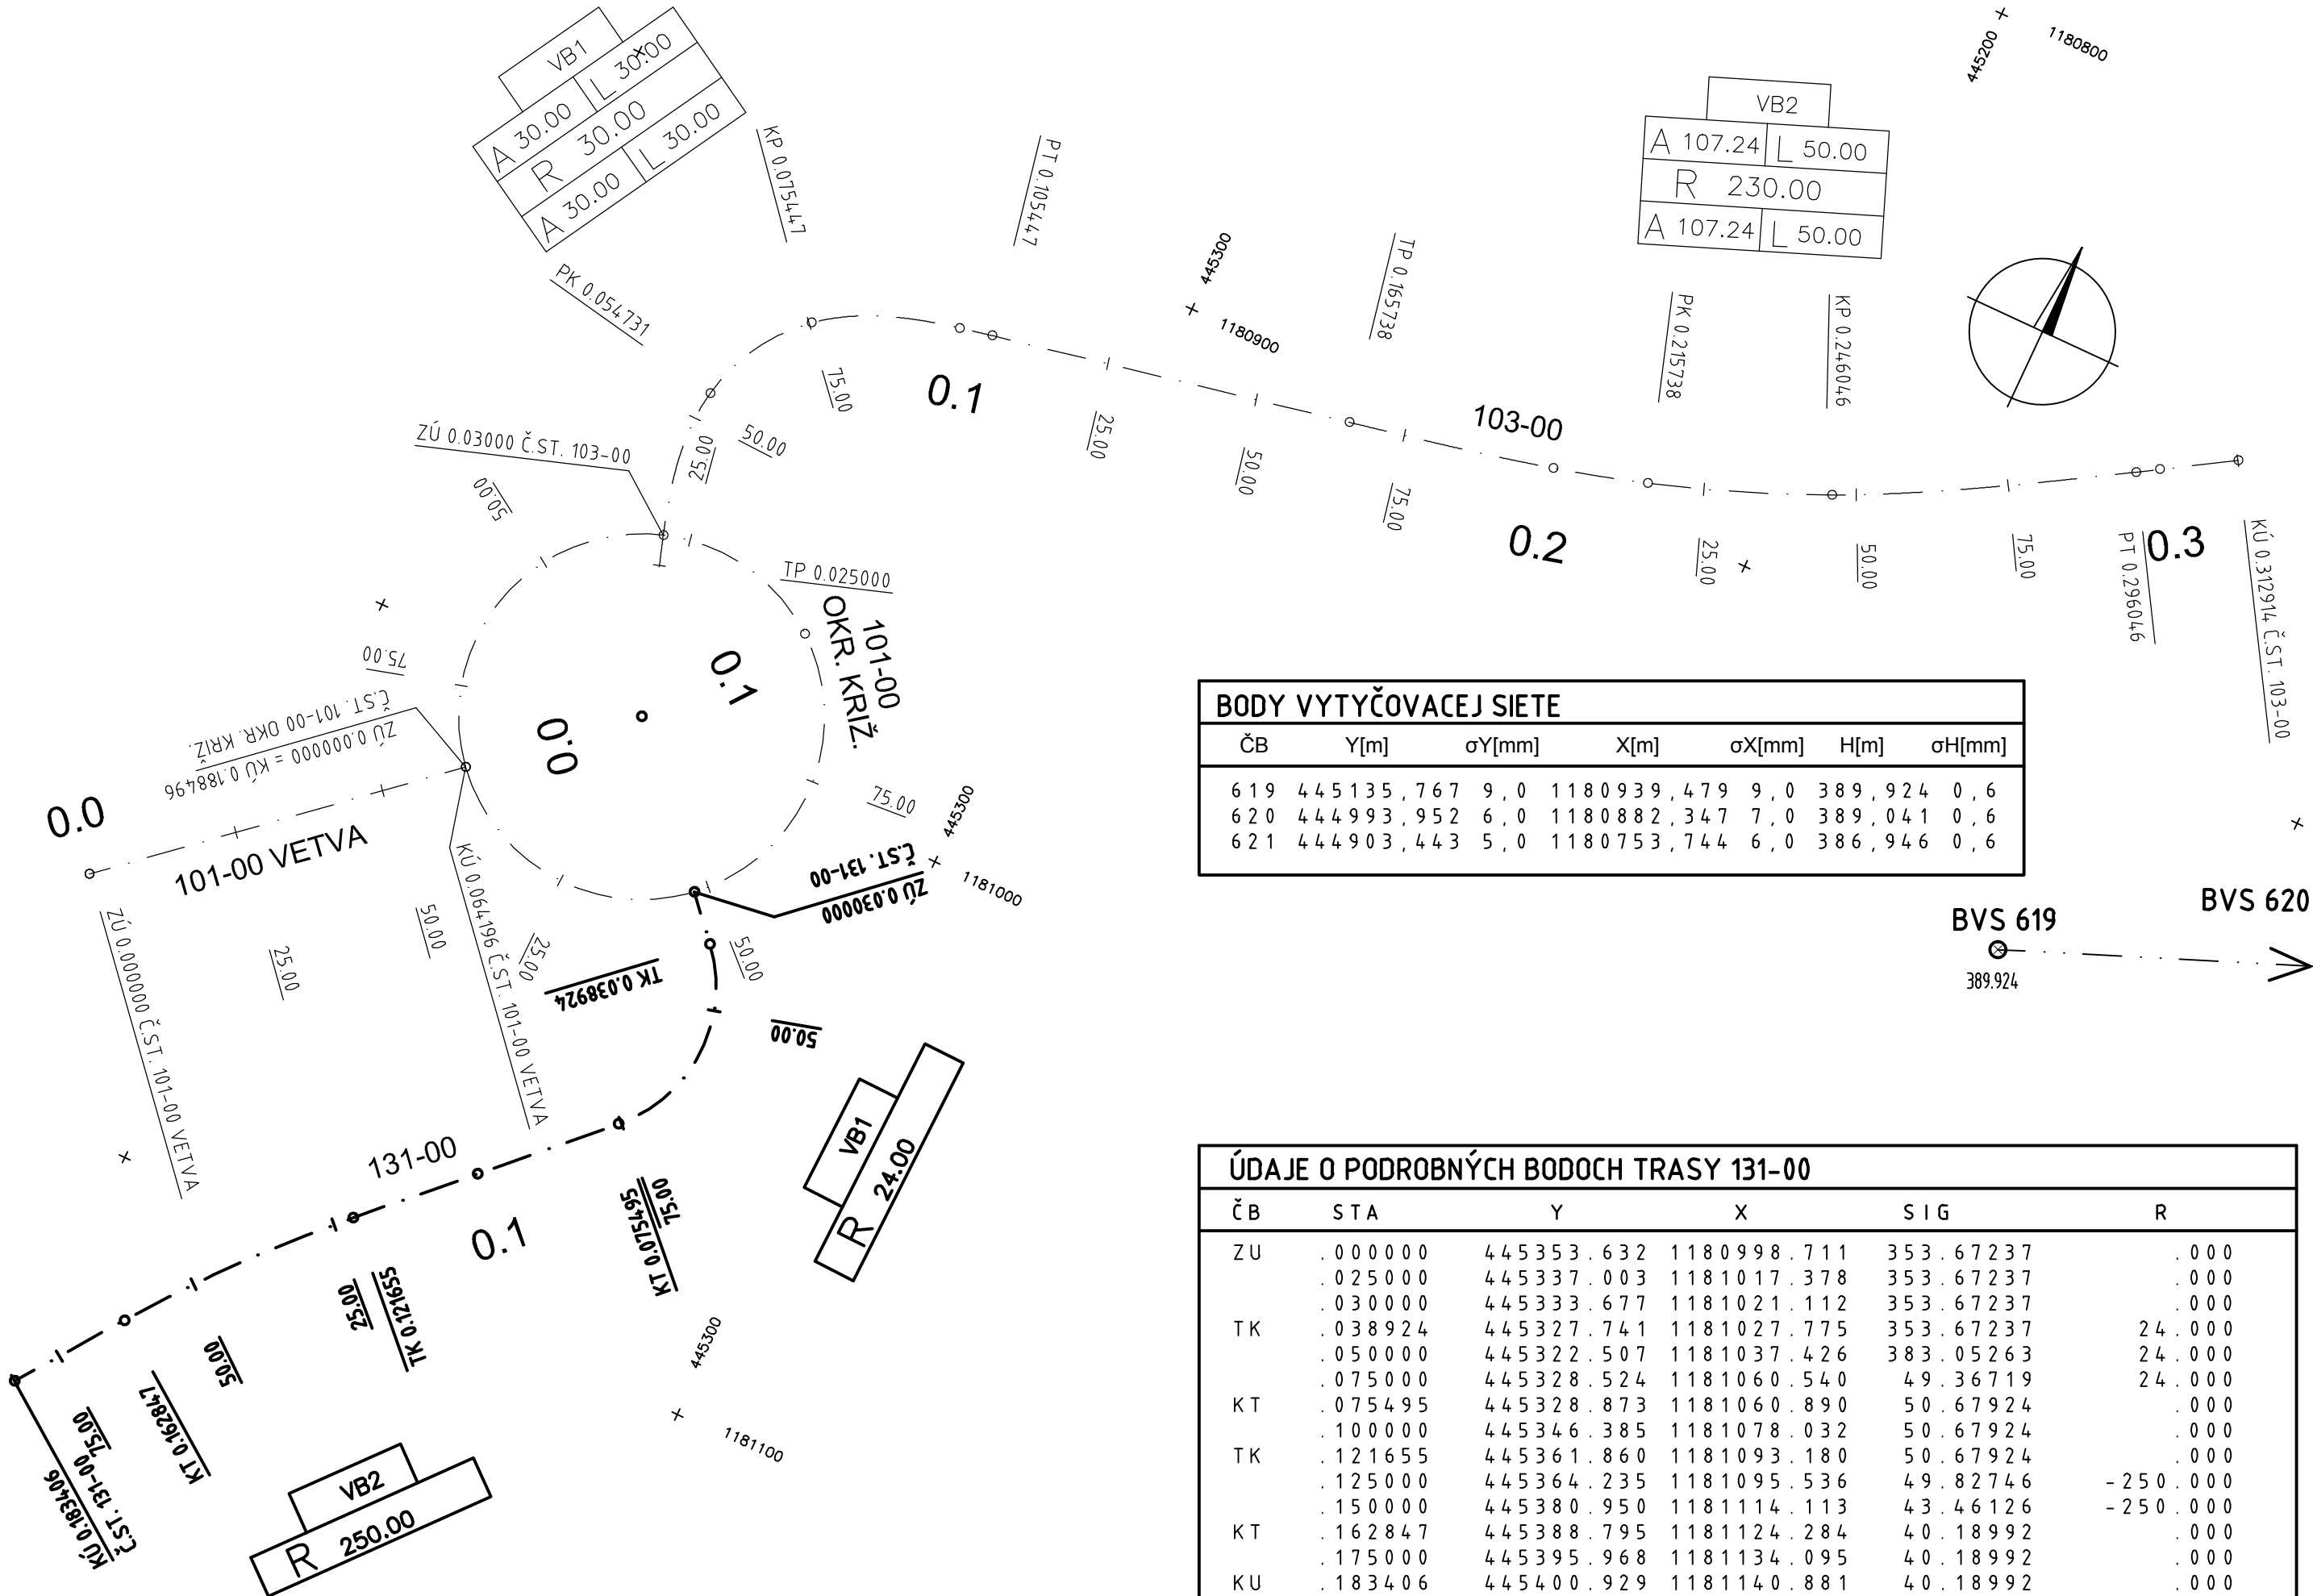

BODY VYTÝČOVACEJ SIETE						
ČB	Y[m]	σY[mm]	X[m]	σX[mm]	H[m]	σH[mm]
619	445135,767	9,0	1180939,479	9,0	389,924	0,6
620	444993,952	6,0	1180882,347	7,0	389,041	0,6
621	444903,443	5,0	1180753,744	6,0	386,946	0,6

ÚDAJE O PODROBNÝCH BODOCH TRASY 131-00					
ČB	STA	Y	X	SIG	R
ZU	.000000	445353.632	1180998.711	353.67237	.000
	.025000	445337.003	1181017.378	353.67237	.000
	.030000	445333.677	1181021.112	353.67237	.000
TK	.038924	445327.741	1181027.775	353.67237	24.000
	.050000	445322.507	1181037.426	383.05263	24.000
	.075000	445328.524	1181060.540	49.36719	24.000
KT	.075495	445328.873	1181060.890	50.67924	.000
	.100000	445346.385	1181078.032	50.67924	.000
TK	.121655	445361.860	1181093.180	50.67924	.000
	.125000	445364.235	1181095.536	49.82746	-250.000
	.150000	445380.950	1181114.113	43.46126	-250.000
KT	.162847	445388.795	1181124.284	40.18992	.000
	.175000	445395.968	1181134.095	40.18992	.000
KU	.183406	445400.929	1181140.881	40.18992	.000

DOKUMENTÁCIA NA STAVEBNÉ POVOLENIE 131-00

PRESNOSŤ VYTÝČENIA PODĽA STN 73 0422 A STN 01 3419 A ICH ZMIEN Č. 1

ZÁKAZKA		DIAĽNIČNÝ PRIVÁDZAČ LIETAVSKÁ LÚČKA - ŽILINA			
ČASŤ STAVBY		PRELOŽKA POĽNEJ CESTY V KM 0,000		MILETIČOVA 21, P.O. BOX 34 820 05 BRATISLAVA 25 TEL. : 02/5057 4703, FAX. : 02/5057 4798	
PRÍLOHA		VYTÝČOVACÍ VÝKRES		STUPEŇ	ČÍSLO ZÁKAZKY
				DSP	1347/1214
OBJEDNÁVATEĽ		NÁRODNÁ DIAĽNIČNÁ SPOLOČNOSŤ, a.s.		OKRES ŽILINA	
HLAVNÝ INŽ. PROJ. Ing. Marek GOLÁB		TECH. KONTROLA Ing. Ondrej KUPČO		SÚRADNICOVÝ SYSTÉM JTSK	
ZODP. PROJ. Ing. Dušan HESTERA		VED. ÚSEKU Ing. Peter ŽIAK		VÝŠKOVÝ SYSTÉM Bpv	
VYPRACOVAL Ing. Dušan HESTERA		DÁTUM 05.2014	FORMÁT 3x A4	MIERKA 1:1000	ČÍSLO PRÍLOHY 6
				SÚPRAVA	