


VZOROVÝ PRIEČNY REZ, M 1:50  
DOČASNÁ CESTA, P6/30

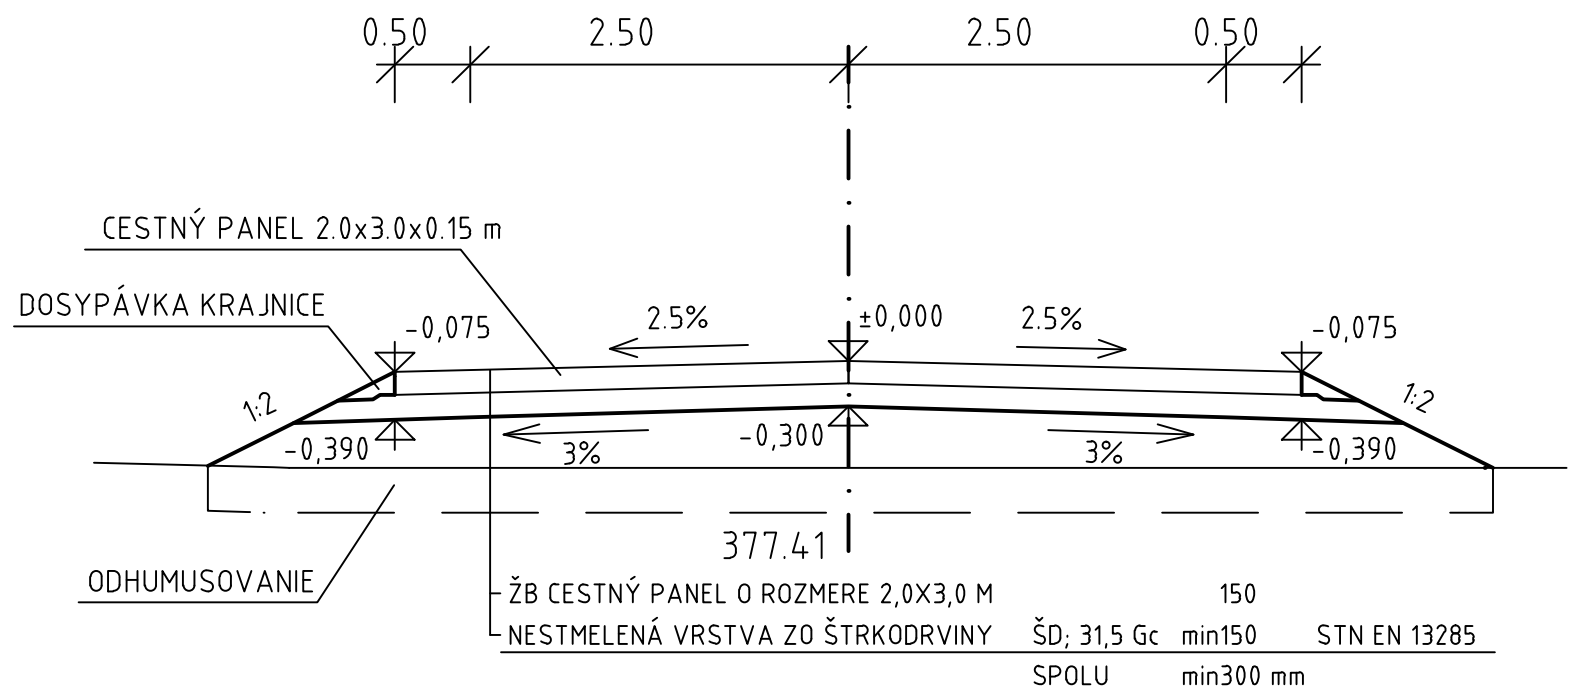


OBJEDNÁVATEL



NÁRODNÁ DIAĽNIČNÁ SPOLOČNOSŤ

DOKUMENTÁCIA NA STAVEBNÉ POVOLENIE  
146-00

|  |  |                                     |                 |  |                            |
|--|--|-------------------------------------|-----------------|--|----------------------------|
| ZÁKAZKA  |  |                                     |                 |           |                            |
| DIAĽNIČNÝ PRIVÁDZAČ<br>LIETAVSKÁ LÚČKA - ŽILINA          |  |                                     |                 |  |                            |
| ČASŤ STAVBY<br>146-00 OBCHÁDZKA CESTY DO ROSINY KM 5,750 |  |                                     |                 | MILETIČOVA 21, P.O. BOX 34<br>820 05 BRATISLAVA 25<br>TEL. : 02/5057 4703, FAX. : 02/5057 4798 |                            |
| PRÍLOHA<br>VZOROVÝ PRIEČNY REZ                           |  |                                     |                 | STUPEŇ<br>DSP  | ČÍSLO ZÁKAZKY<br>1347/1214 |
| OBJEDNÁVATEĽ<br>NÁRODNÁ DIAĽNIČNÁ SPOLOČNOSŤ, a.s.       |  |                                     |                 | OKRES<br>ŽILINA  |                            |
| HLAVNÝ INŽ. PROJ.<br>Ing. Marek GOLÁB                    |  | TECH. KONTROLA<br>Ing. Ondrej KUPČO |                 | SÚRADNICOVÝ SYSTÉM<br>JTSK   |                            |
| ZODP. PROJ.<br>Ing. Marek ŠMELNÝ                         |  | VED. ÚSEKU<br>Ing. Peter ŽIAK       |                 | VÝŠKOVÝ SYSTÉM<br>Bpv  |                            |
| VYPRACOVAL<br>Ing. Marek ŠMELNÝ                          |  | DÁTUM<br>05.2014                    | FORMÁT<br>2x A4 | ČÍSLO PRÍLOHY<br>4   | SÚPRAVA                    |
|  |  |                                     |                 |  |                            |