




POZDĽŽNY REZ M 1:200

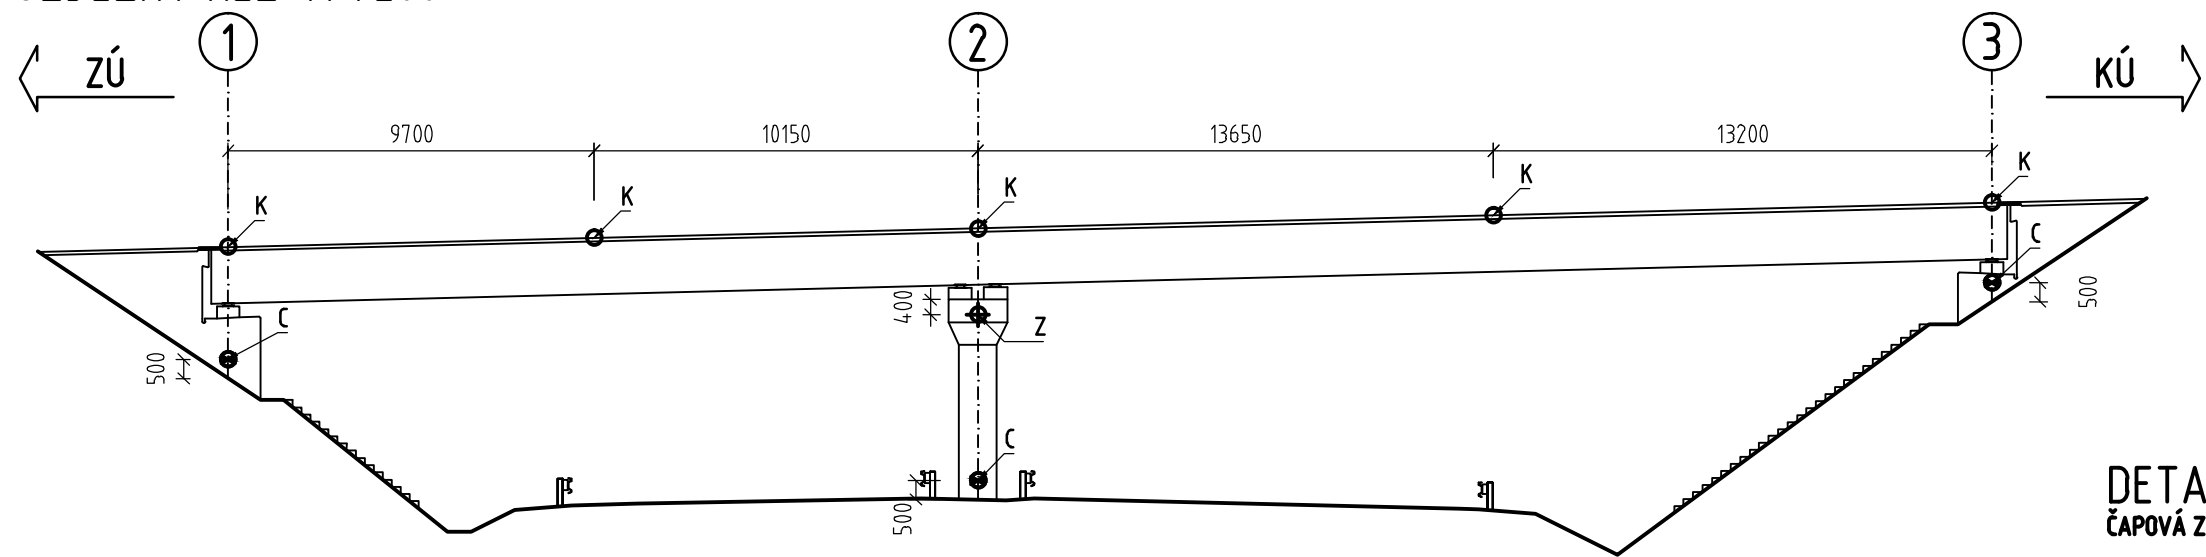


DETAIL STABILIZÁCIE M 1:5

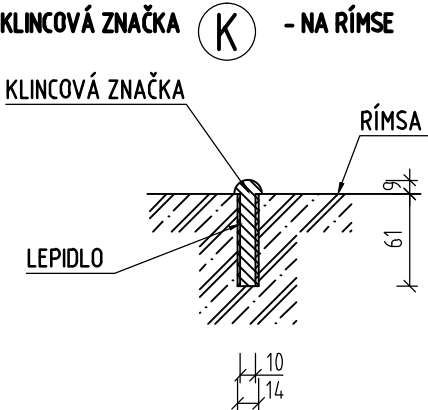


DETAIL STABILIZÁCIE M 1:10

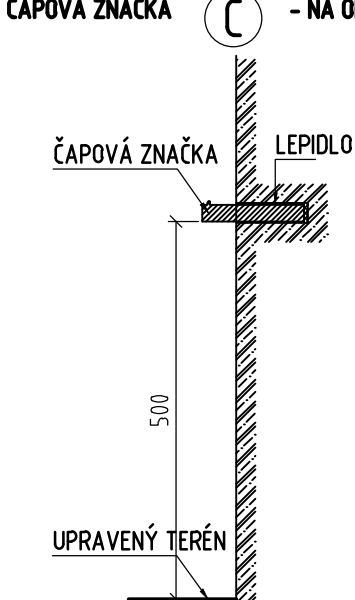


PRIEČNY REZ M 1:100

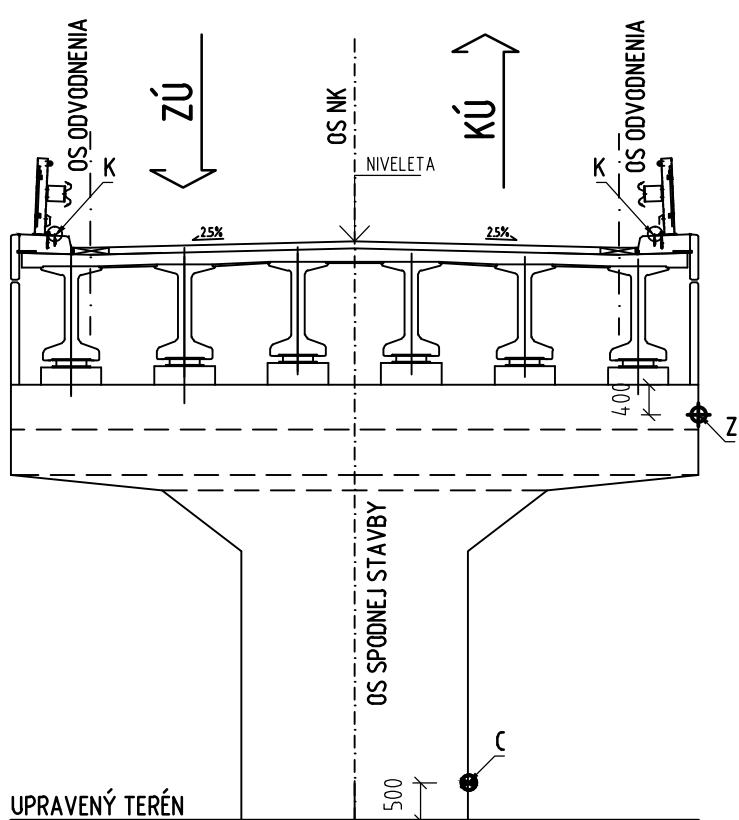


POZOROVACÍ BOD M 1:50

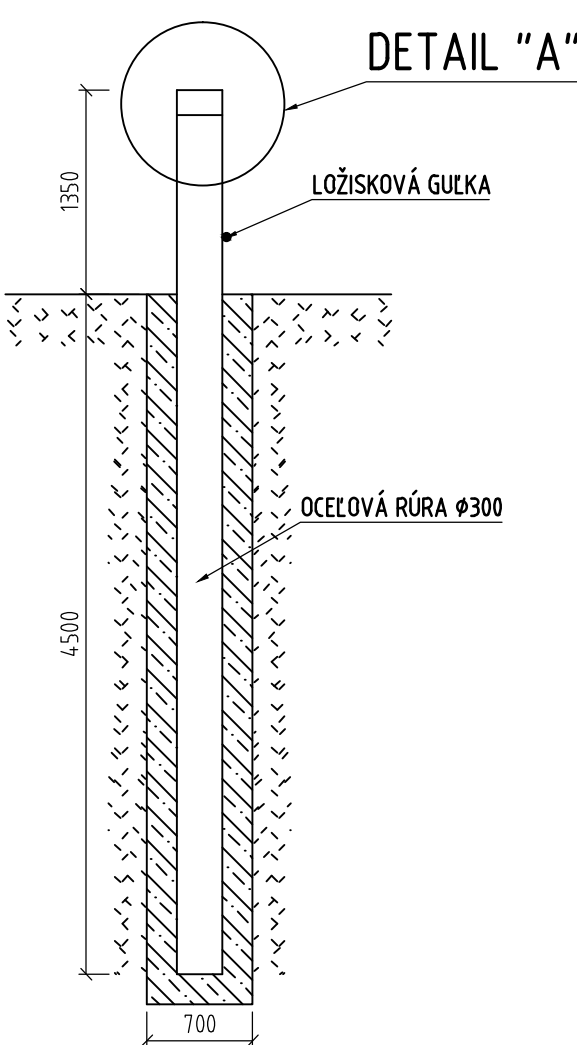


ZNAČKA Z M 1:2

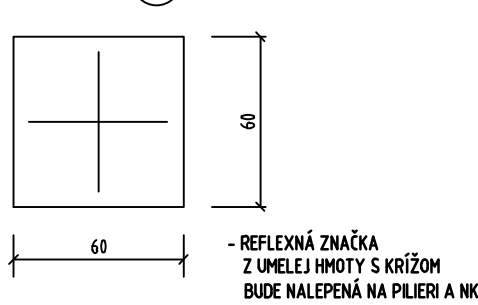

VZŤAŽNÝ BOD M 1:20

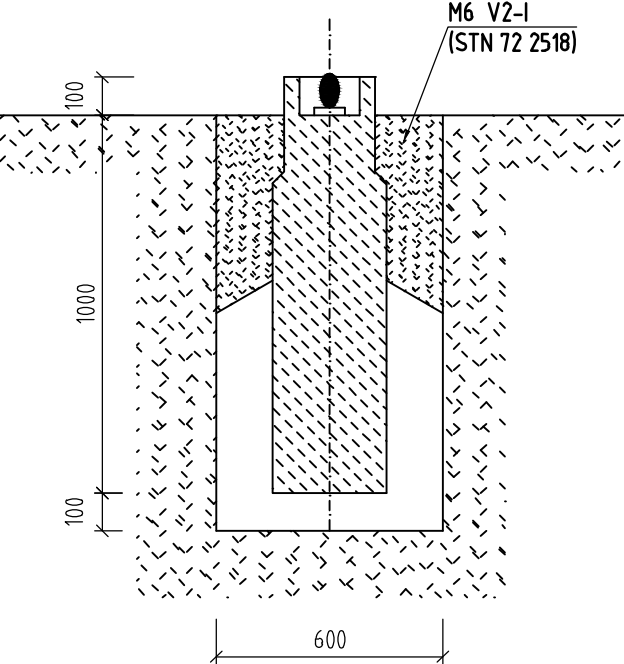

DETAIL "A" M 1:5

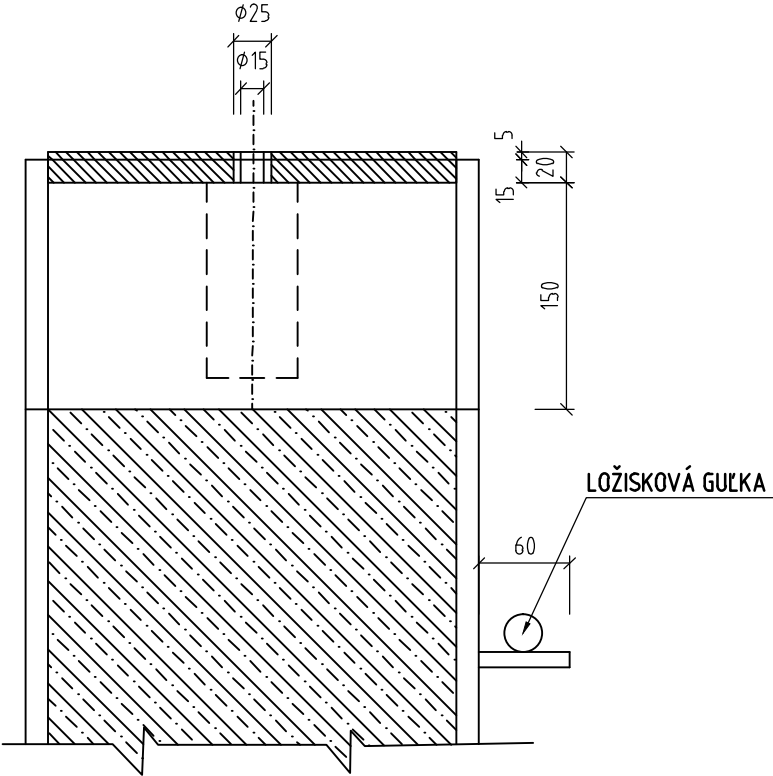

OBJEDNÁVATEĽ



NÁRODNÁ DIAĽNIČNÁ SPOLOČNOSŤ

DOKUMENTÁCIA NA STAVEBNÉ POVOLENIE 210-00

VÝKAZ ZNAČIEK

OZNAČENIE	ZNAČKA	POČET ks
K	KLINCOVÁ ZNAČKA	10
C	ČAPOVÁ ZNAČKA	3
Z	REFLEXNÁ ZNAČKA	1

VÝKAZ BODOV

BOD	POČET ks
POZOROVACÍ BOD	2
VZŤAŽNÝ BOD	1

POZNÁMKA

- VZŤAŽNÝ BOD, Z KTORÉHO JE MOŽNÁ ZÁMERA NA POZOROVACIE BODY, MUSÍ BYŤ UMIESŤNENÝ V BLÍZKOSTI MOSTA TAK, ABY TIETO BODY MOHLI BYŤ, V PRÍPADE POTREBY, POMOCOU NEHO OBNOVENÉ.
- NAD BODOM MUSÍ BYŤ VOĽNÝ PRIESTOR MIN. 1,0m
- VŠETKY ZNAČKY BUDÚ Z NEKORODUJÚCEHO MATERIÁLU

ZÁKAZKA		DIAĽNIČNÝ PRIVÁDZAČ LIETAVSKÁ LÚČKA - ŽILINA			
ČASŤ STAVBY		210-00 MOST NA POĽNEJ CESTE NAD PRIVÁDZAČOM V KM 4,745		MILETIČOVA 21, P.O. BOX 34 820 05 BRATISLAVA 25 TEL. : 02/5057 4703, FAX. : 02/5057 4798	
PRÍLOHA		POZOROVACIE A POZOROVANÉ BODY		STUPEŇ	ČÍSLO ZÁKAZKY
OBJEDNÁVATEĽ		NÁRODNÁ DIAĽNIČNÁ SPOLOČNOSŤ, a.s.		DSP	134 7/1214
HLAVNÝ INŽ. PROJ.		Ing. Marek Goláb		OKRES	ŽILINA
ZODP. PROJ.		Ing. Miriam KOČÚCHOVÁ		KATASTRÁLNE ÚZEMIE: BYTČICA,	
VED. ÚSEKU		Ing. Peter ŽIAK		ČÍSLO PRÍLOHY	SÚPRAVA
VYPRACOVAL		Ing. Zuzana ŠTECHOVÁ		7.1	
DÁTUM		05.2014		MIERKA	
FORMÁT		3x A4		1:200, 1:100, 1:5, 1:10, 1:20	