



POZDĹŽNY REZ OPORAMI 4 B-B 1:100

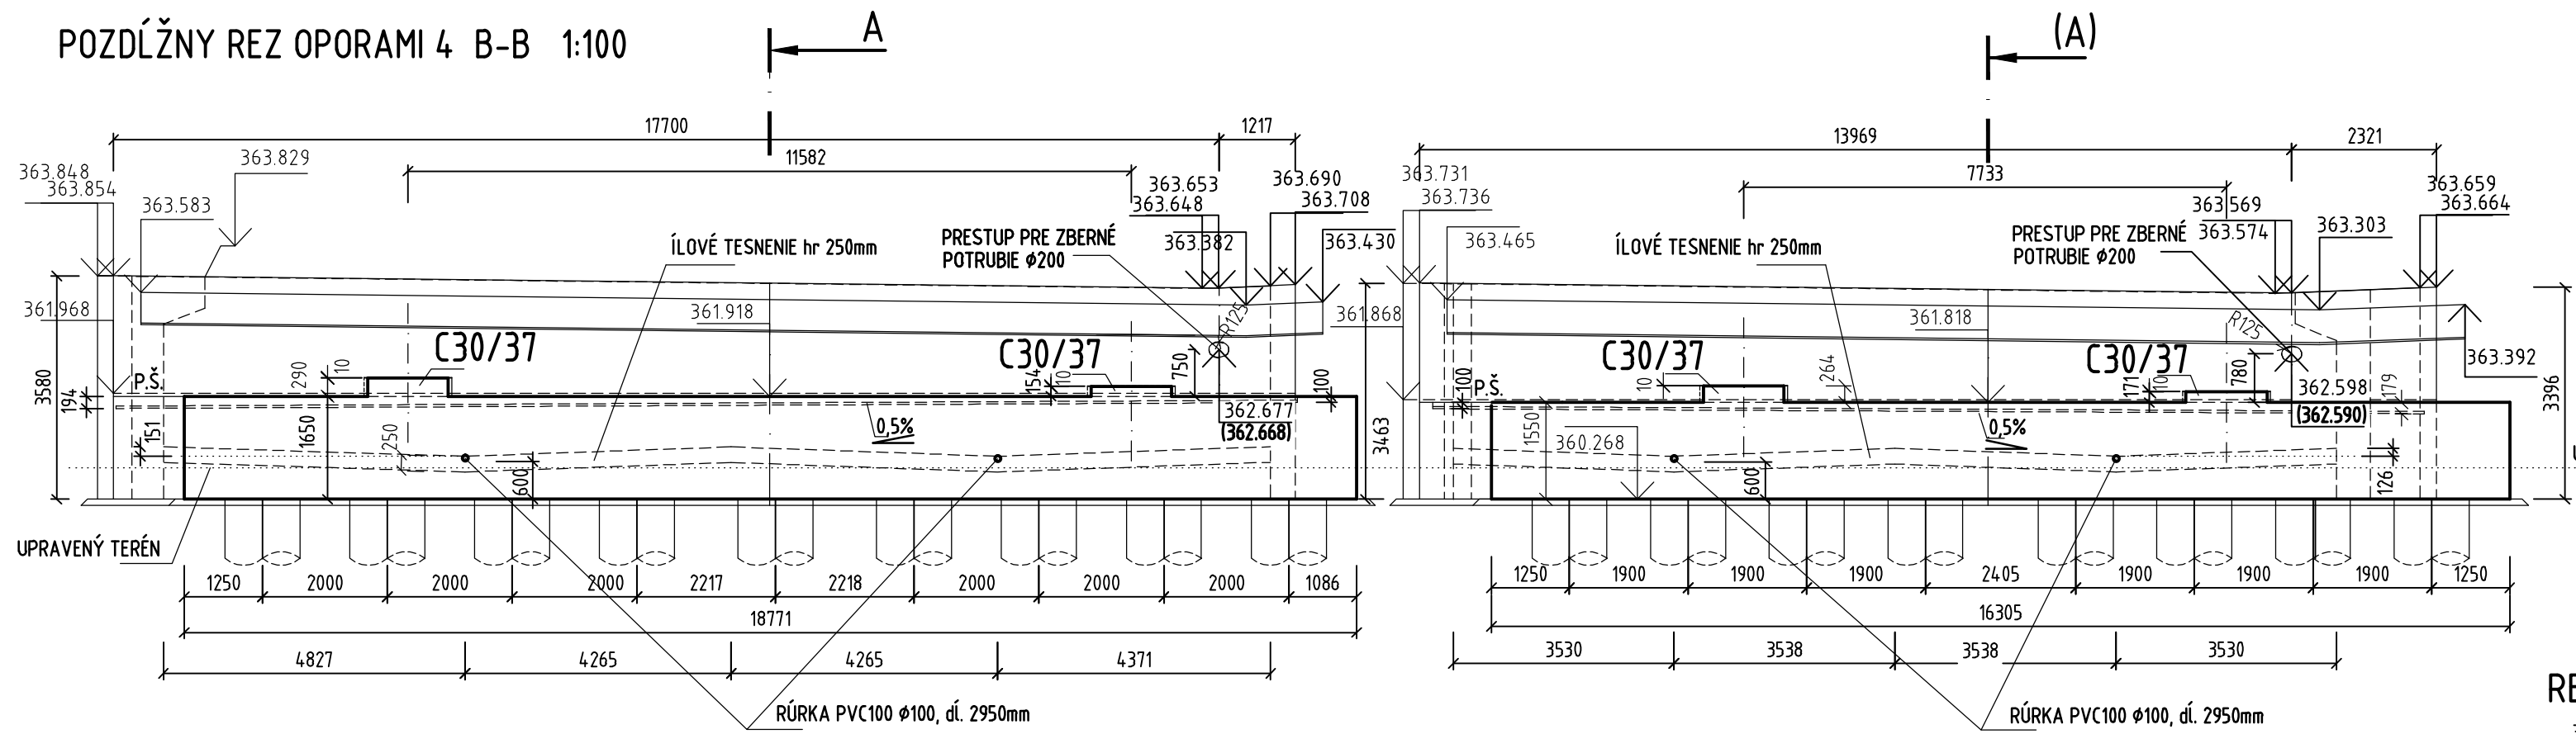


REZ A - A (A)-(A) 1:50

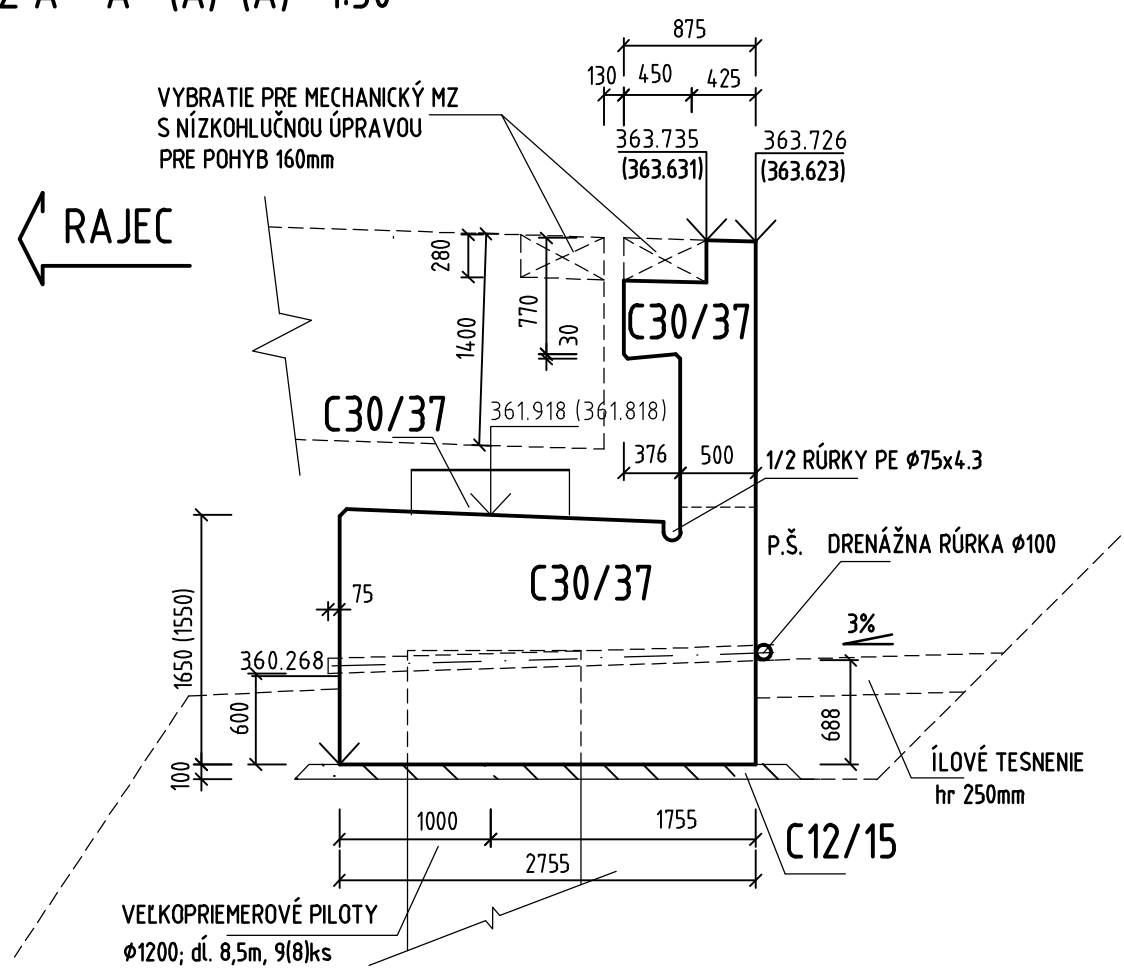

POUŽITÉ MATERIÁLY


PRVOK	BETÓN, STN EN 206-1	VÝSTUŽ
PODKL. BETÓN	C12/15 - X0 (SK)	—
PILÓTY	C25/30 - XC2, XA1 (SK)	OCEĽ B 500B
OPORA - ÚL. PRAH A KRÍDLA	C30/37 - XC4, XD1, XF2 (SK)	OCEĽ B 500B

PÓDORYS 1:100

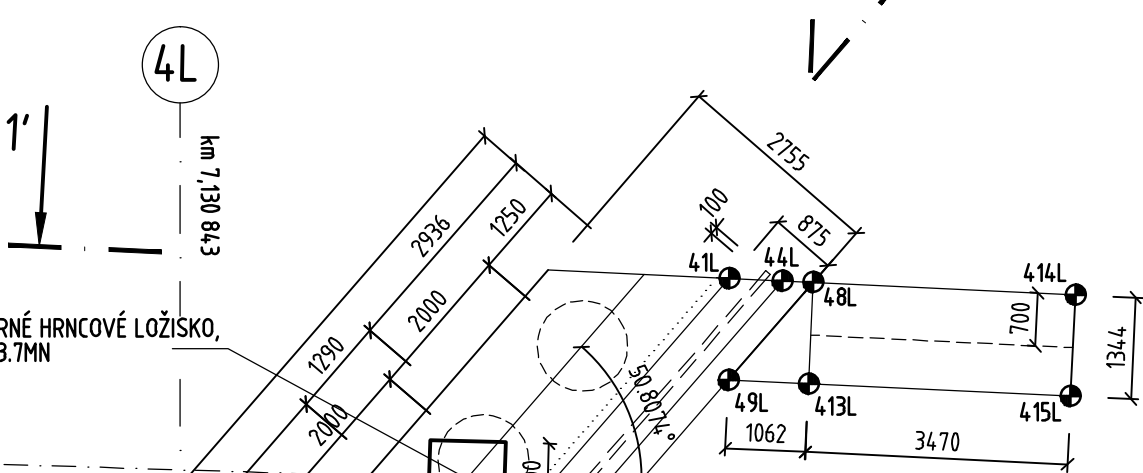


POZNÁMKA:


HODNOTY V ZÁTVORKE PLATIA PRE PRÁVY MOST

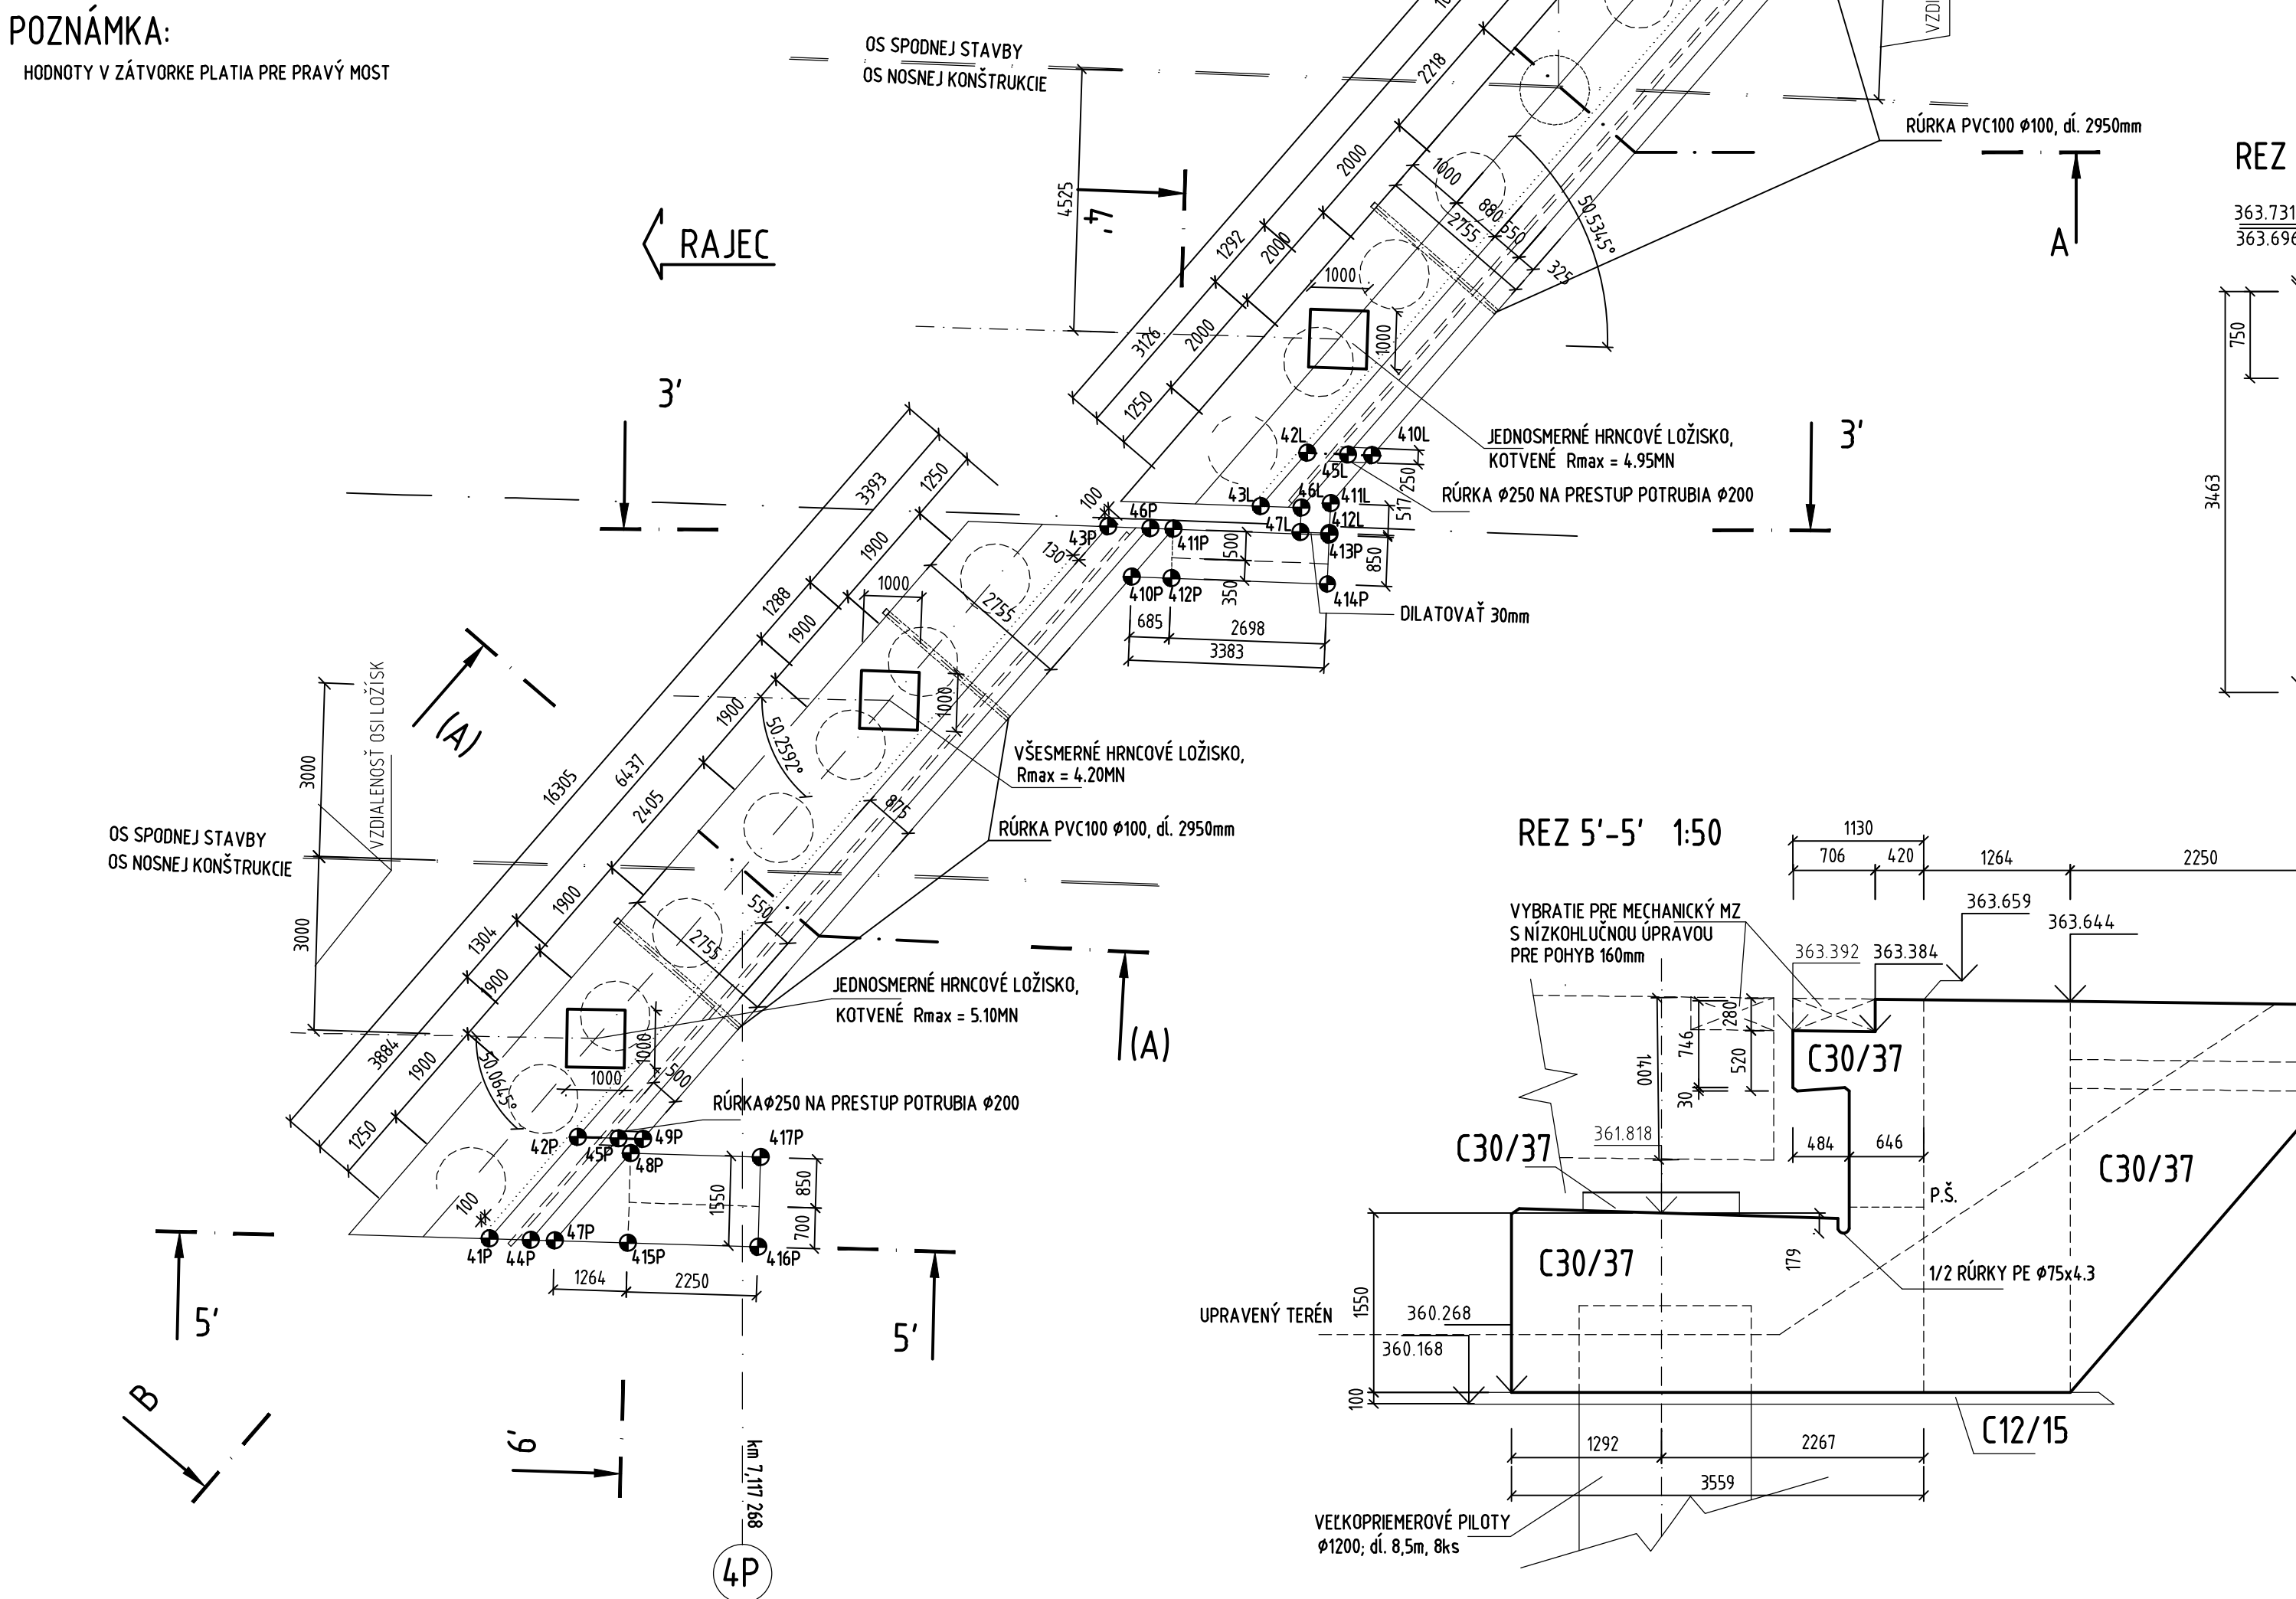

REZ 1'-1' 1:50

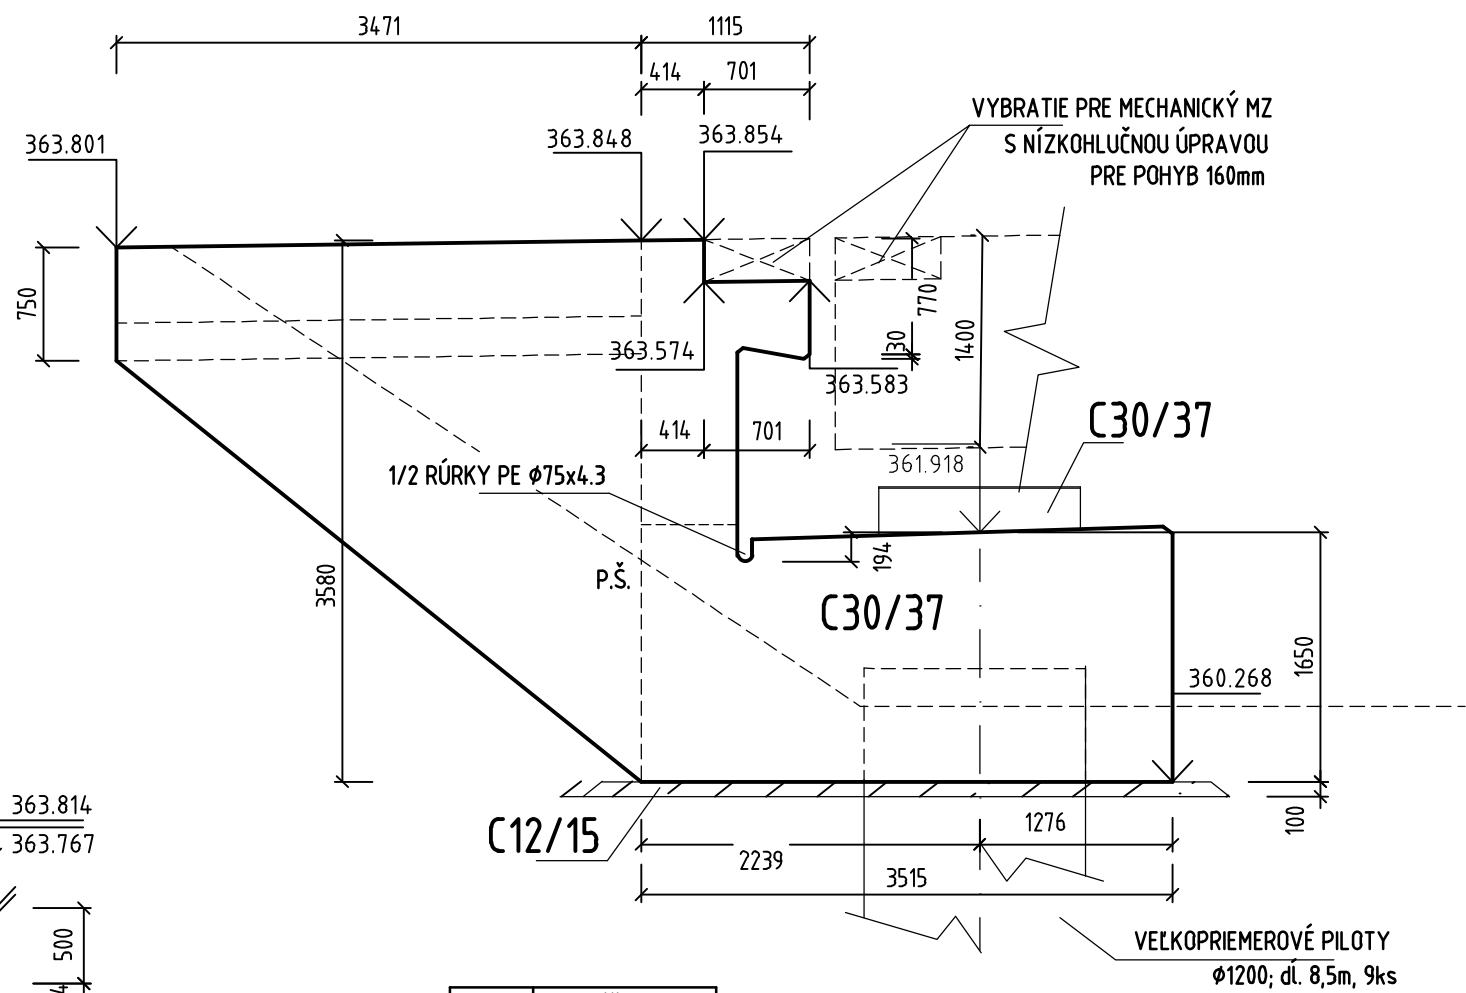


REZ 2'-2' 1:50

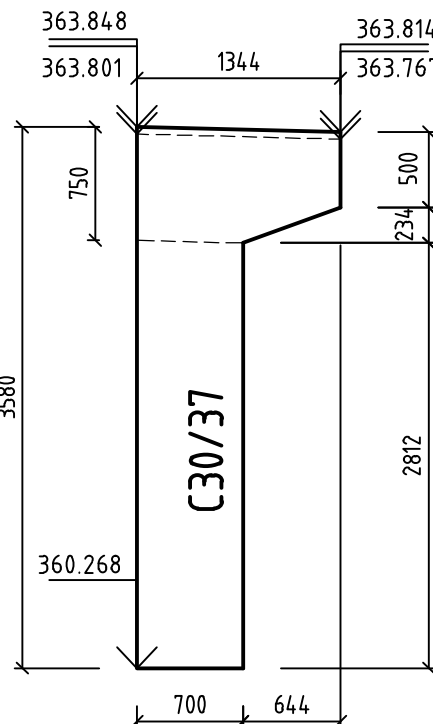


bod	výška v bode (m)
41L	363.583
42L	363.382
43L	363.430
44L	363.574/363.854
45L	363.373/363.653
46L	363.428/363.708
47L	363.701
48L	363.848
49L	363.829
410L	363.648
411L	363.690
412L	363.701
413L	363.814
414L	363.801
415L	363.767


REZ 3'-3' 1:50

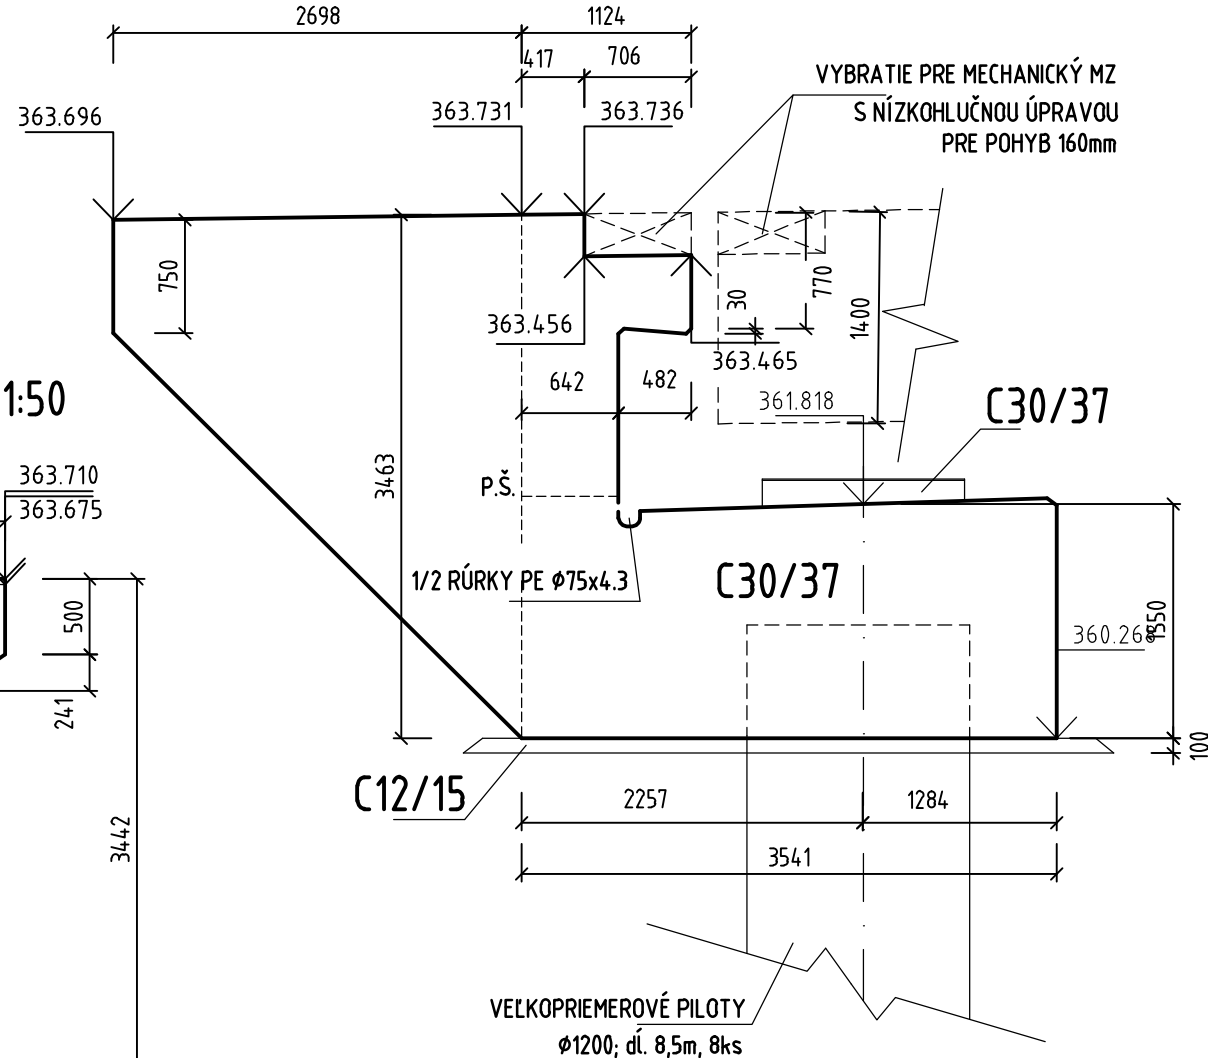

REZ 4'-4' 1:50

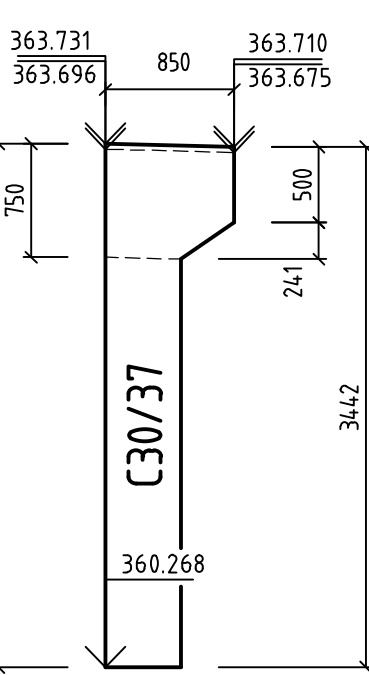

REZ 6'-6' 1:50

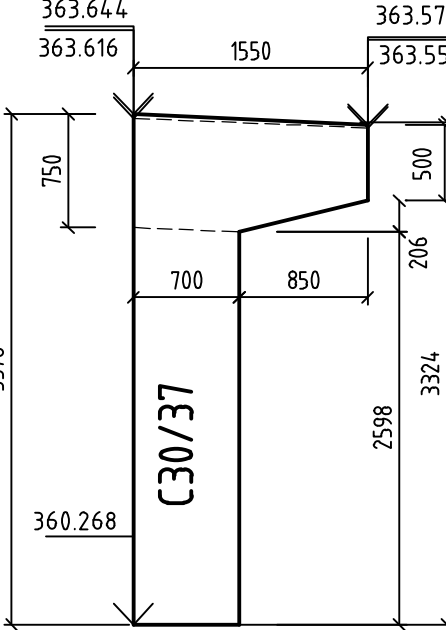


bod	výška v bode (m)
41P	363.392
42P	363.303
43P	363.465
44P	363.384/363.664
45P	363.294/363.574
46P	363.456/363.736
47P	363.659
48P	363.582
49P	363.569
410P	363.719
411P	363.731
412P	363.710
413P	363.696
414P	363.675
415P	363.644
416P	363.616
417P	363.554


POZNÁMKY

- VŠETKY PLOCHY BETONOVÝCH KONŠTRUKCIÍ, KTORÉ BUDÚ V STYKU SO ZEMINOU SA NATRÚ VHDNOU ISOLÁCIOU CHRÁNIACOU KONŠTRUKCIU PRED ÚČINKAM Vlhkosti
- VÝŠKA NÁLIATKOV JE INFORMATÍVNA, BUDE UPRESNENÁ PO DETAILNOM NÁVRHU LOŽISK
- VŠETKY LOŽISKÁ BUDÚ KOTVENÉ

PODROBNOSŤ DILATAČNEJ ŠKÁRY MEDZI KRÍDLOM A OPOROU 1:10

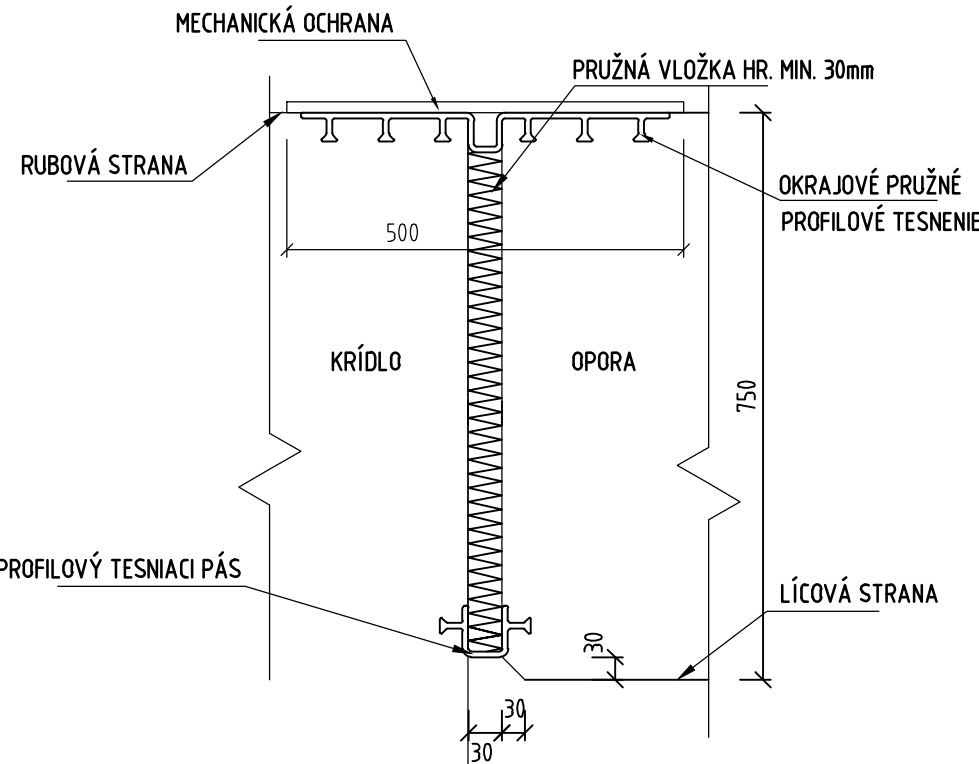

UKONČENIE ISOLÁCIE NA ZÁVERNOM MÚRIKU

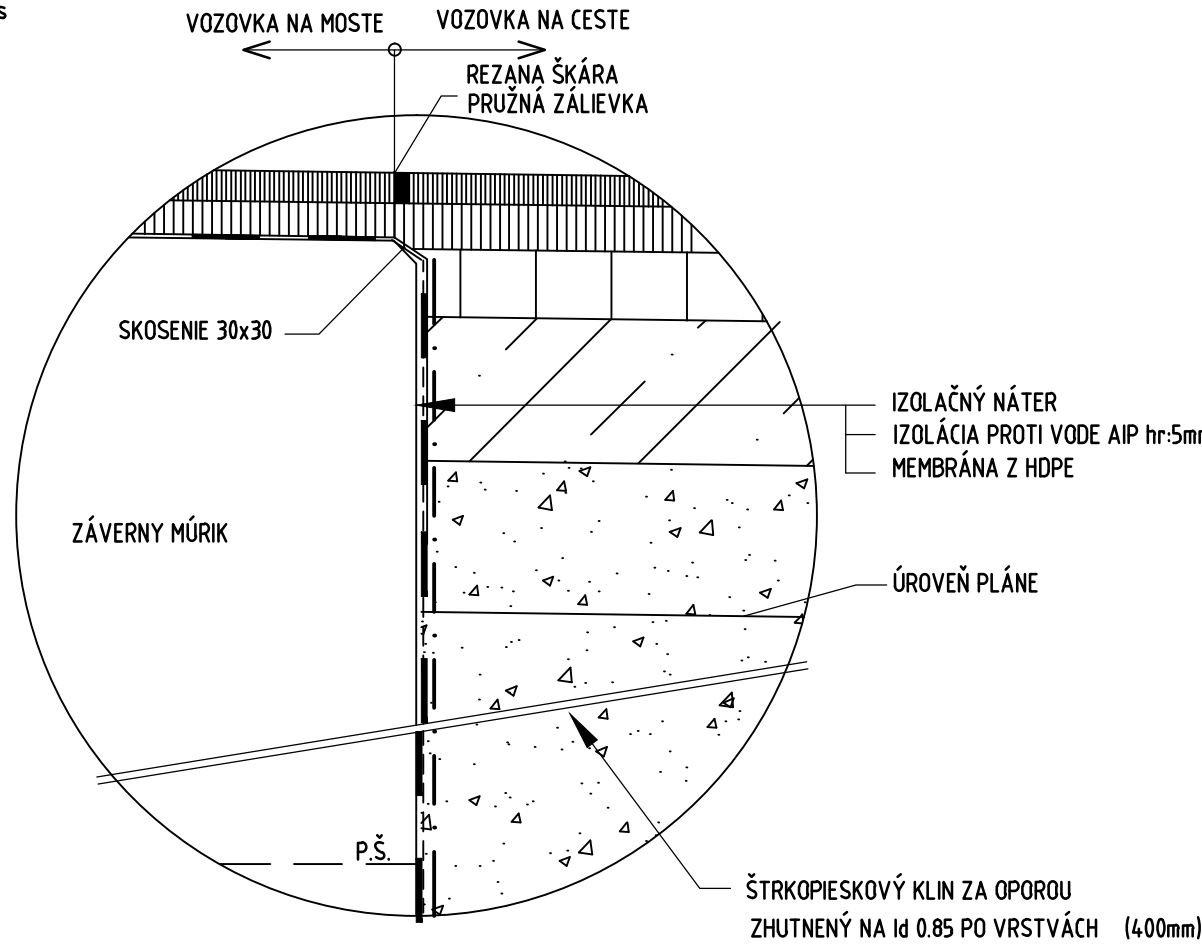

OBJEDNÁVATEĽ



NÁRODNÁ DIAĽNIČNÁ SPOLOČNOSŤ

DOKUMENTÁCIA NA STAVEBNÉ POVOLENIE 217-00

ZÁKAZKA		DIAĽNIČNÝ PRIVÁDZAČ LIETAVSKÁ LÚČKA - ŽILINA		GC GEOCONSULT	
ČASŤ STAVBY		217-00 MOST NAD IV.OKRUŽNOU V KM 7,090		MILETIČOVA 21, P.O. BOX 34 820 05 BRATISLAVA 25 TEL.: 02/5957 4703, FAX.: 02/5957 4798	
PRÍLOHA		VÝKRES TVARU OPÔR Č. 4		STUPEŇ	ČÍSLO ZÁKAZKY
OBJEDNÁVATEĽ		NÁRODNÁ DIAĽNIČNÁ SPOLOČNOSŤ, a.s.		DSP	134.7/1214
HLAVNÝ INŽ. PROJ.		Ing. Marek Goláb		TECH. KONTROLA	
Ing. Zuzana ŠTEFKOVÁ		Ing. Ladislav BAČA		SÚRADNÍCOVÝ SYSTÉM	
Ing. Zuzana ŠTEFKOVÁ		Ing. Peter ŽIAK		VÝŠKOVÝ SYSTÉM	
Ing. Zuzana ŠTEFKOVÁ		Ing. Zuzana ŠTEFKOVÁ		Bpv	
VYPRACOVAL		DÁTUM		MIERKA	
Ing. Zuzana ŠTEFKOVÁ		05.2014		1:100, 1:50, 1:10	
FORMÁT		8x A4		ČÍSLO PRÍLOHY	
				5.4	
				SÚPRAVA	
				KATASTRÁLNE ÚZEMIE: BYTICA,	