




PÔDORYS VAHADLO L=46.0m  
M 1:250  
JEDEN TRÁM

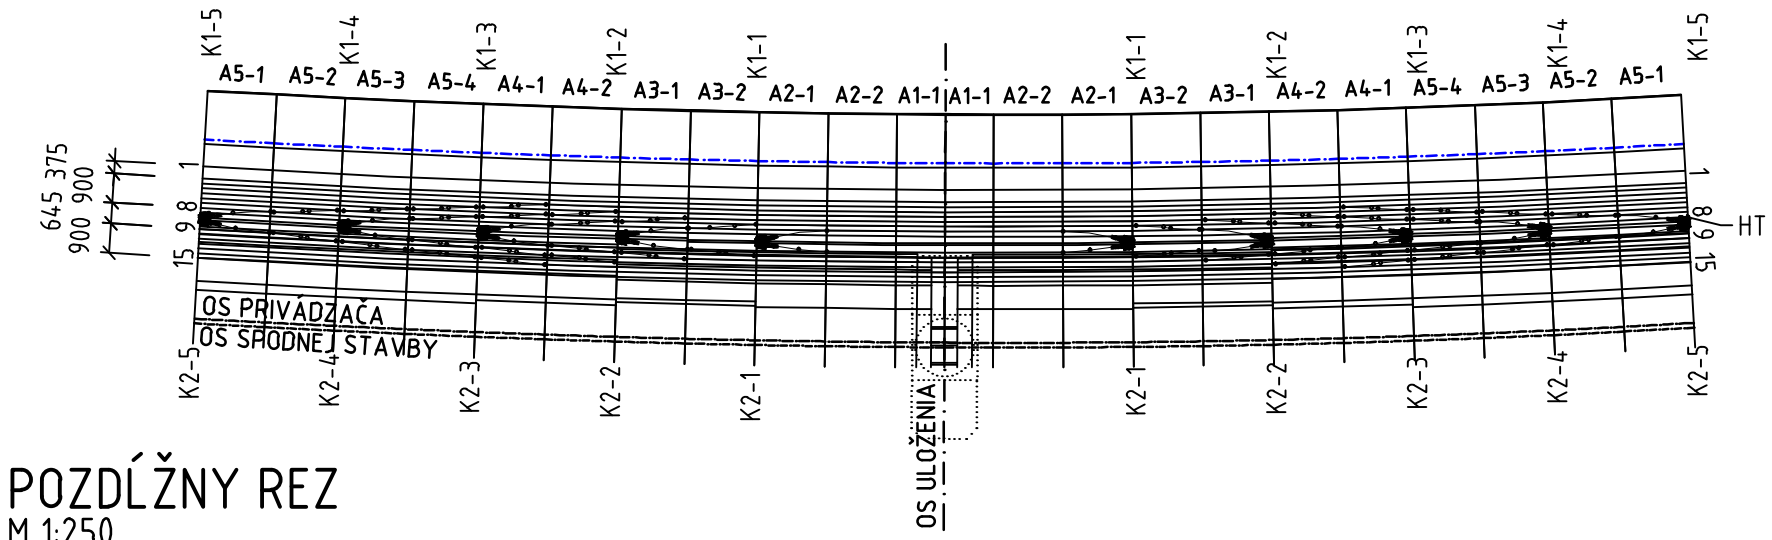


POZDĽŽNY REZ  
M 1:250  
JEDEN TRÁM

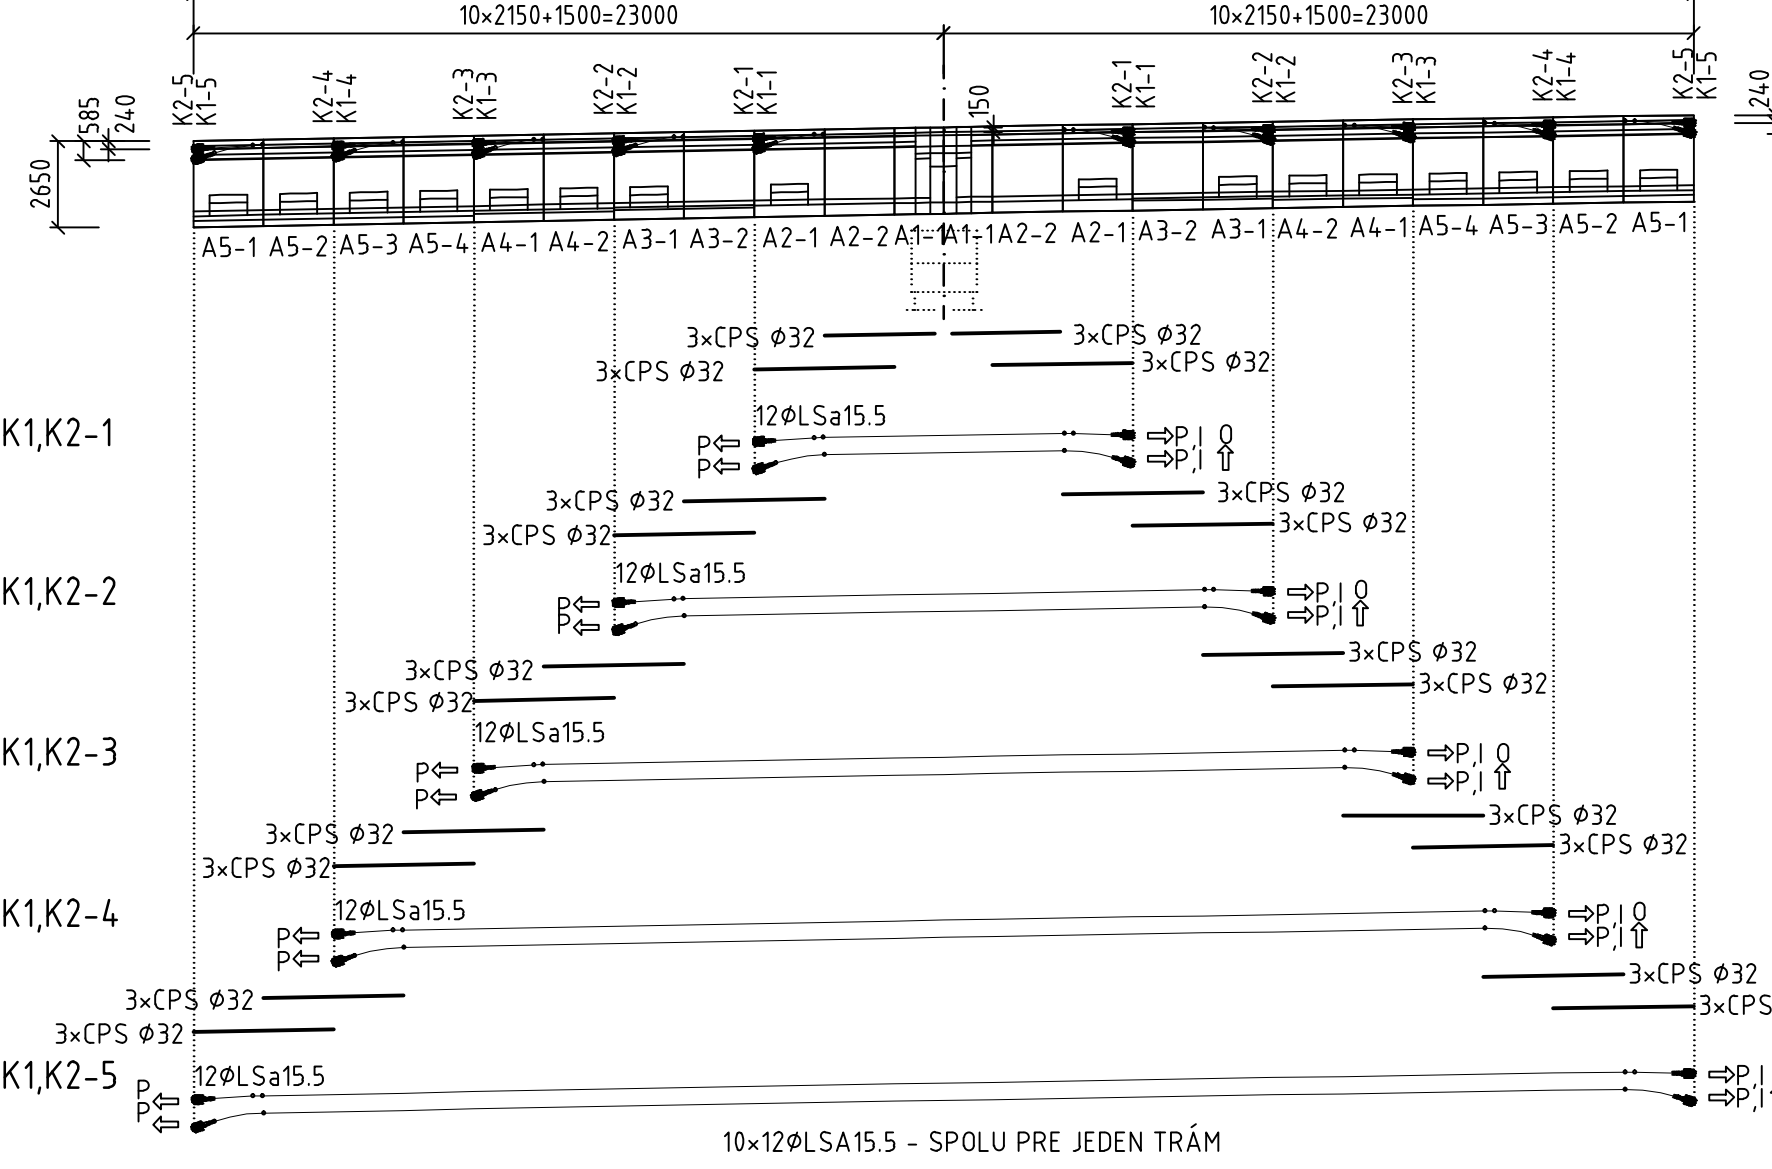


PÔDORYS ZMONOLITNENIE L=46.0m  
M 1:250  
JEDEN TRÁM

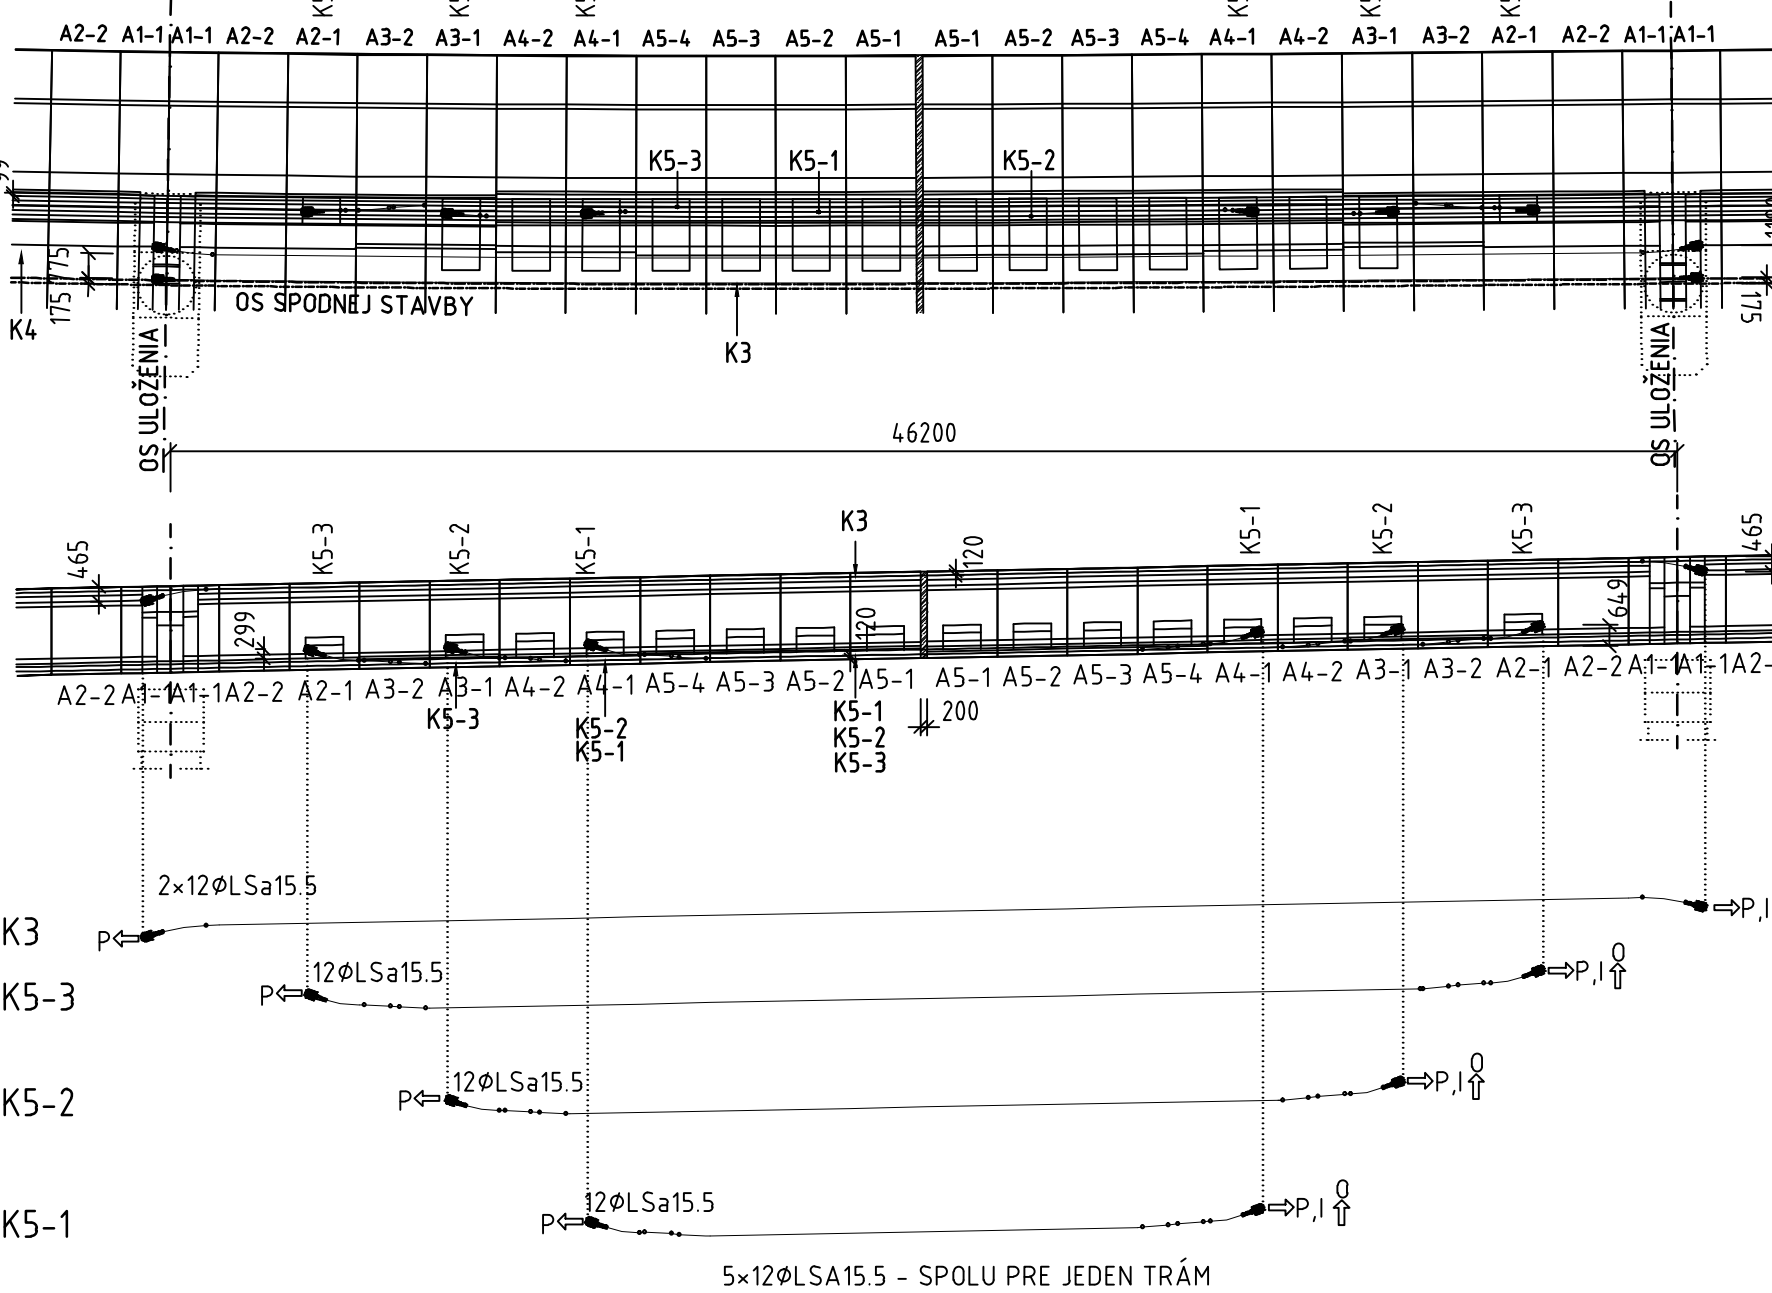


PÔDORYS VAHADLO L=50.3m  
M 1:250  
JEDEN TRÁM

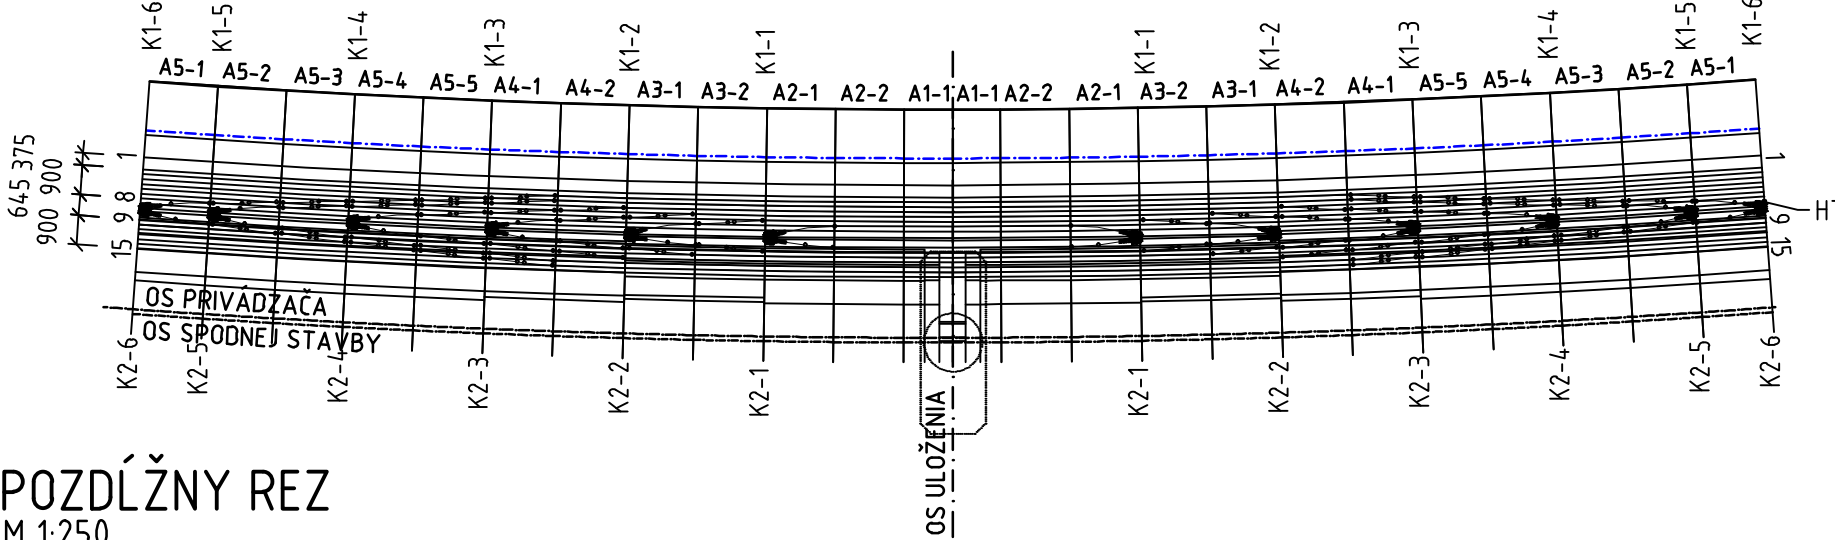


POZDĽŽNY REZ  
M 1:250  
JEDEN TRÁM

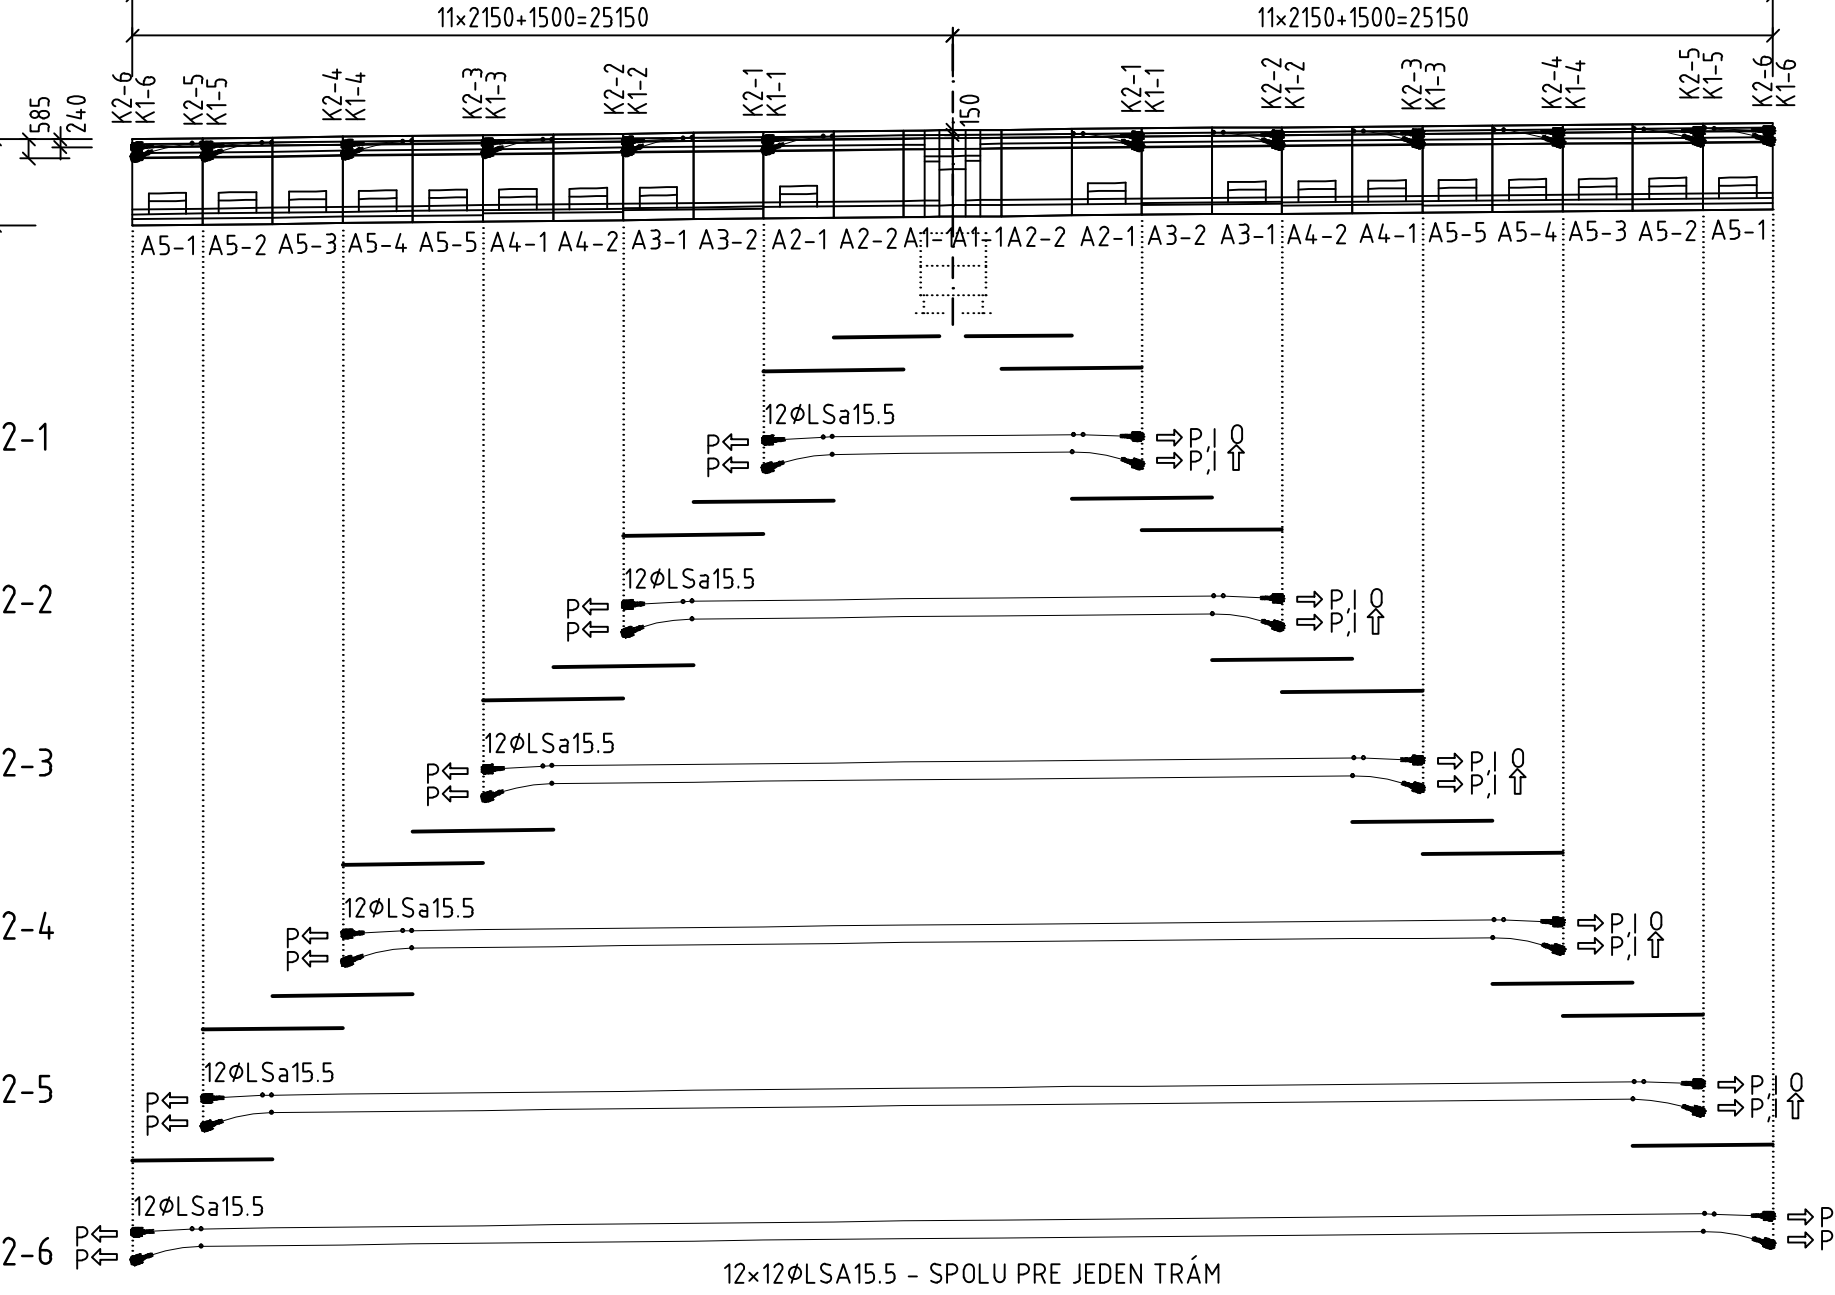


PÔDORYS ZMONOLITNENIE L=50.3m  
M 1:250  
JEDEN TRÁM

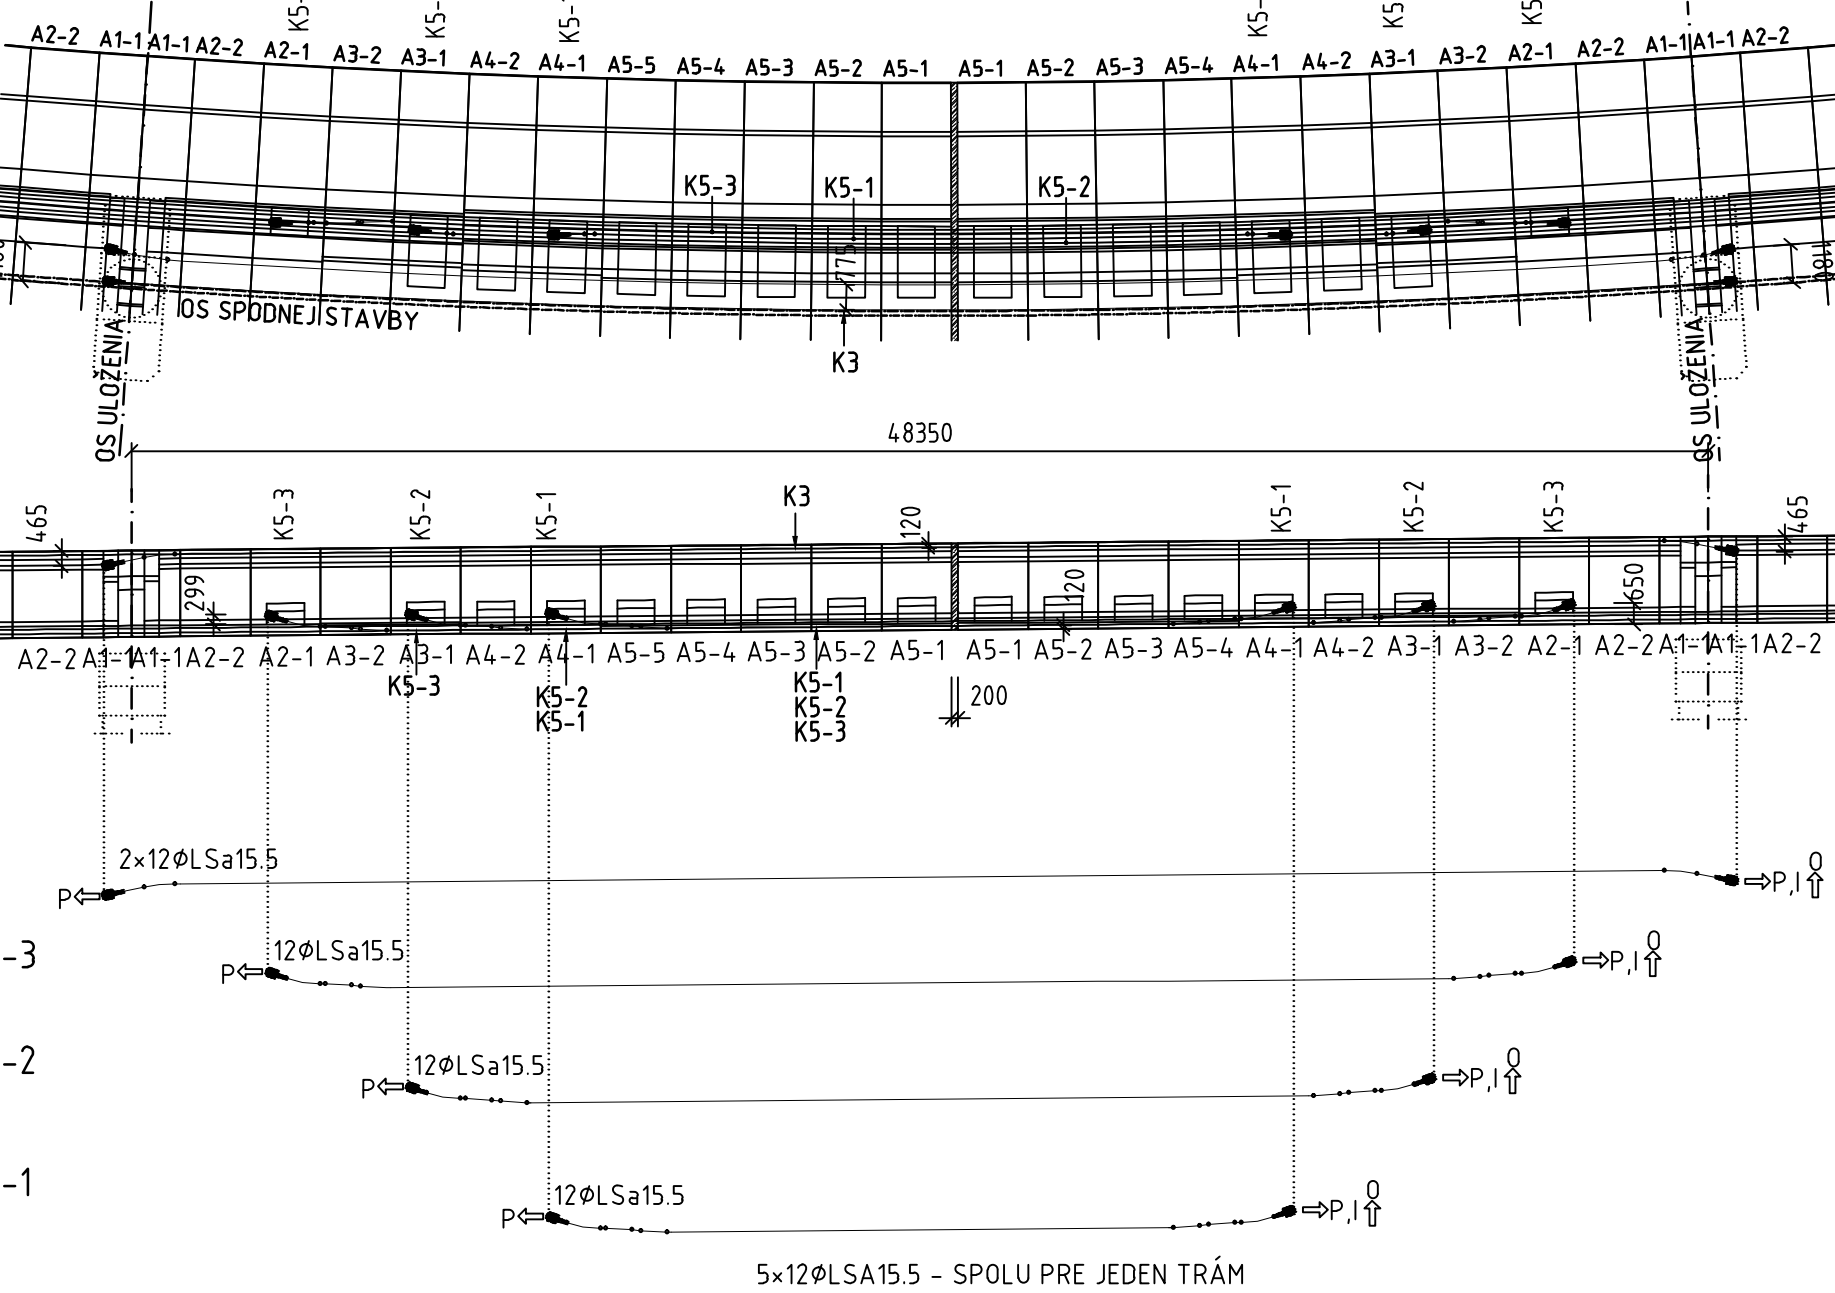


REZ A1,A2,A3  
M 1:50

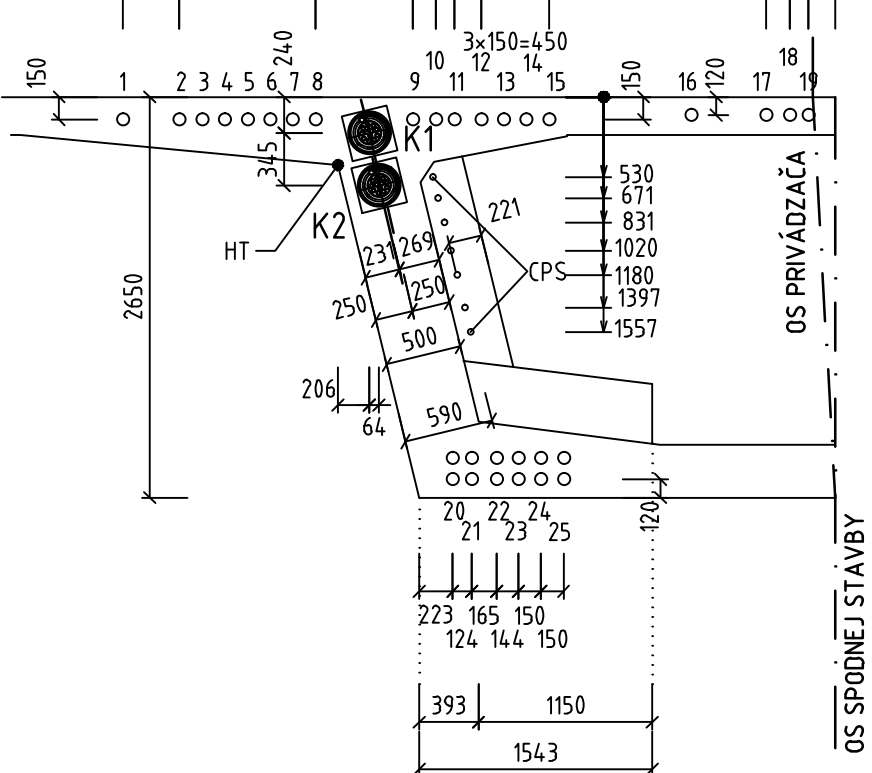


REZ A5,A4  
M 1:50

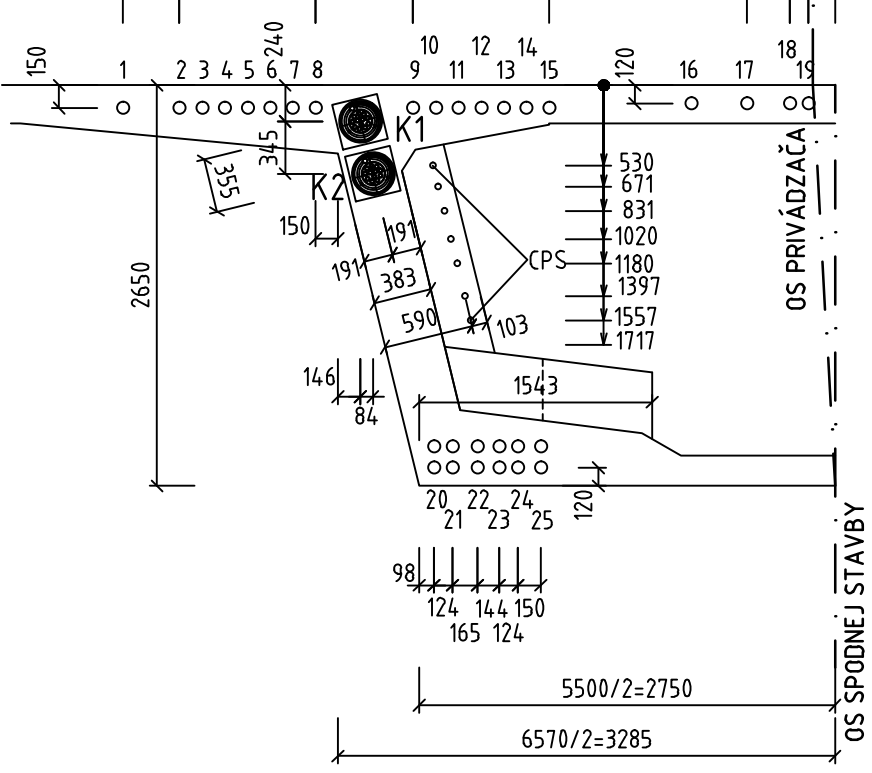

REZ PRI PODPERE  
M 1:50

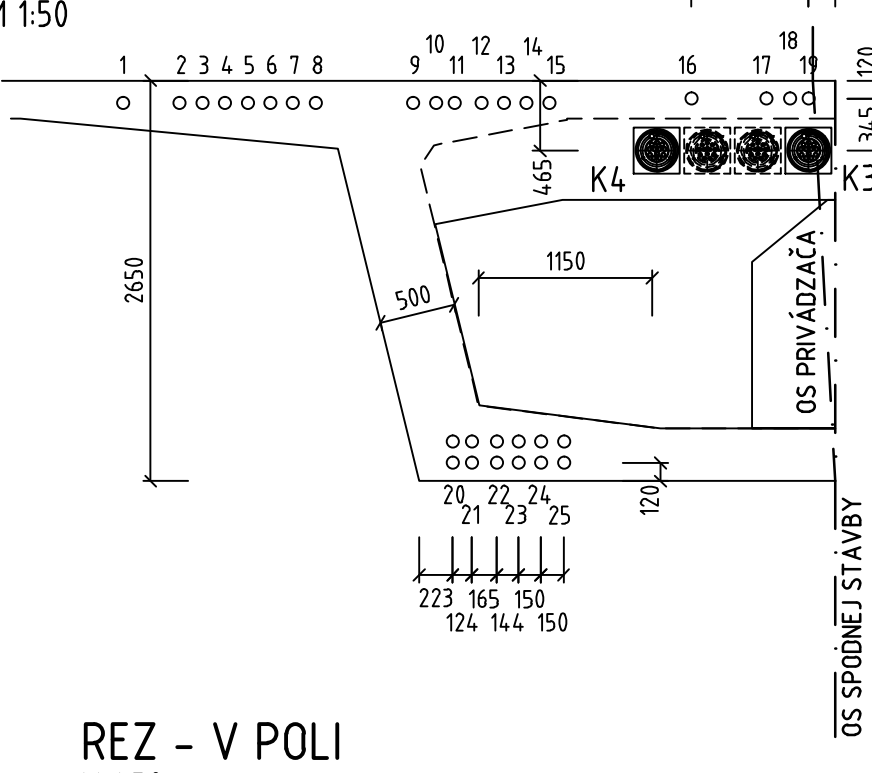

REZ - V POLI  
M 1:50

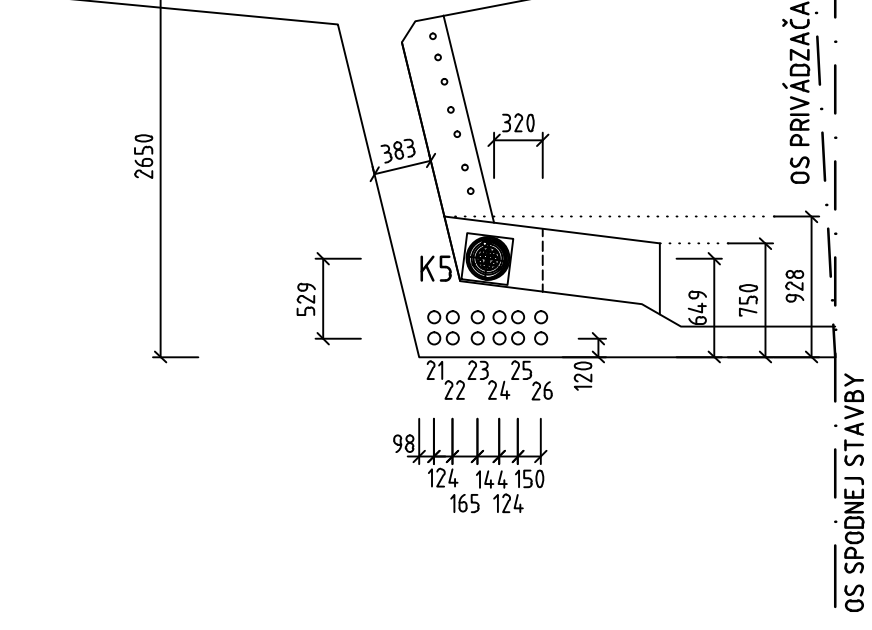

POZNÁMKY

POLIMER ZAKRIVENIA KÁBLA V PÔDORYSE JE 6,2m

LANO. Ø15.7/1860MPa, Ap=150mm<sup>2</sup>

KÁBEL. 12Ø15.7/1860MPa

KÁBLOVÉ KANÁLIKY: OCEĽOVÉ RÚRKY DN 80mm

KOTEVNÝ SYSTÉM: STUPŇOVITÁ KOTVA "MA" KOTEVNÁ PLATŇA - 220x220mm

PREDPÍNACIE NAPÄTIE 14,40MPa

PREDPÍNANIE KÁBLOV SA MOŽE ZREALIZOVAŤ AŽ PO DOSIAHNUTÍ 80% PEVNOSTI BETÓNU V TLAKU

PODROBNÉ BODY VEDENIA PREDPÍNACÍCH JEDNOTIEK BUDÚ RIEŠENÉ V ĎALŠOM STUPNI PD

NOMINÁLNE KRYTIE KANÁLIKA PREDPÍNACEJ VÝSTUŽE CNOM = 65mm

ZNAČKY

⇔ PREDPÍNANIE

P, ⇔ PREDPÍNANIE, INJEKTÁŽ


↑ ODVZDUŠNENIE

OBJEDNÁVATEĽ



NÁRODNÁ DIAĽNIČNÁ SPOLOČNOSŤ

DOKUMENTÁCIA NA STAVEBNÉ POVOLENIE  
218-00

ZÁKAZKA		DIAĽNIČNÝ PRIVÁDZAČ LIETAVSKÁ LÚČKA - ŽILINA			
ČASŤ STAVBY		218-00 MOST NA PRIVÁDZAČI V KM 0,810		MILETIČOVA 21, P.O. BOX 34 820 05 BRATISLAVA 25 TEL.: 02/5957 4783, FAX.: 02/5957 4788	
PRÍLOHA		SCHÉMA PREDPÍNACEJ VÝSTUŽE - VAHADLO, ZMONOLITNENIE		STUPEŇ	ČÍSLO ZÁKAZKY
OBJEDNÁVATEĽ		NÁRODNÁ DIAĽNIČNÁ SPOLOČNOSŤ, a.s.		DSP	134.7/1214
HLAVNÝ INŽ. PROJ.		Ing. Marek Goláb		OKRES	ŽILINA
ZODP. PROJ.		Ing. Dušan Ďuriš, PhD.		KATASTRÁLNE ÚZEMIE:	
VYPRACOVAL		Ing. Dušan Ďuriš, PhD.		PORÚBKÁ	
DÁTUM		05.2014		ČÍSLO PRÍLOHY	
FORMÁT		8x A4		SÚPRAVA	
MIERKA		1:250,50			