


VZOROVÝ PRIEČNY REZ km 3,362 42 M=1:100

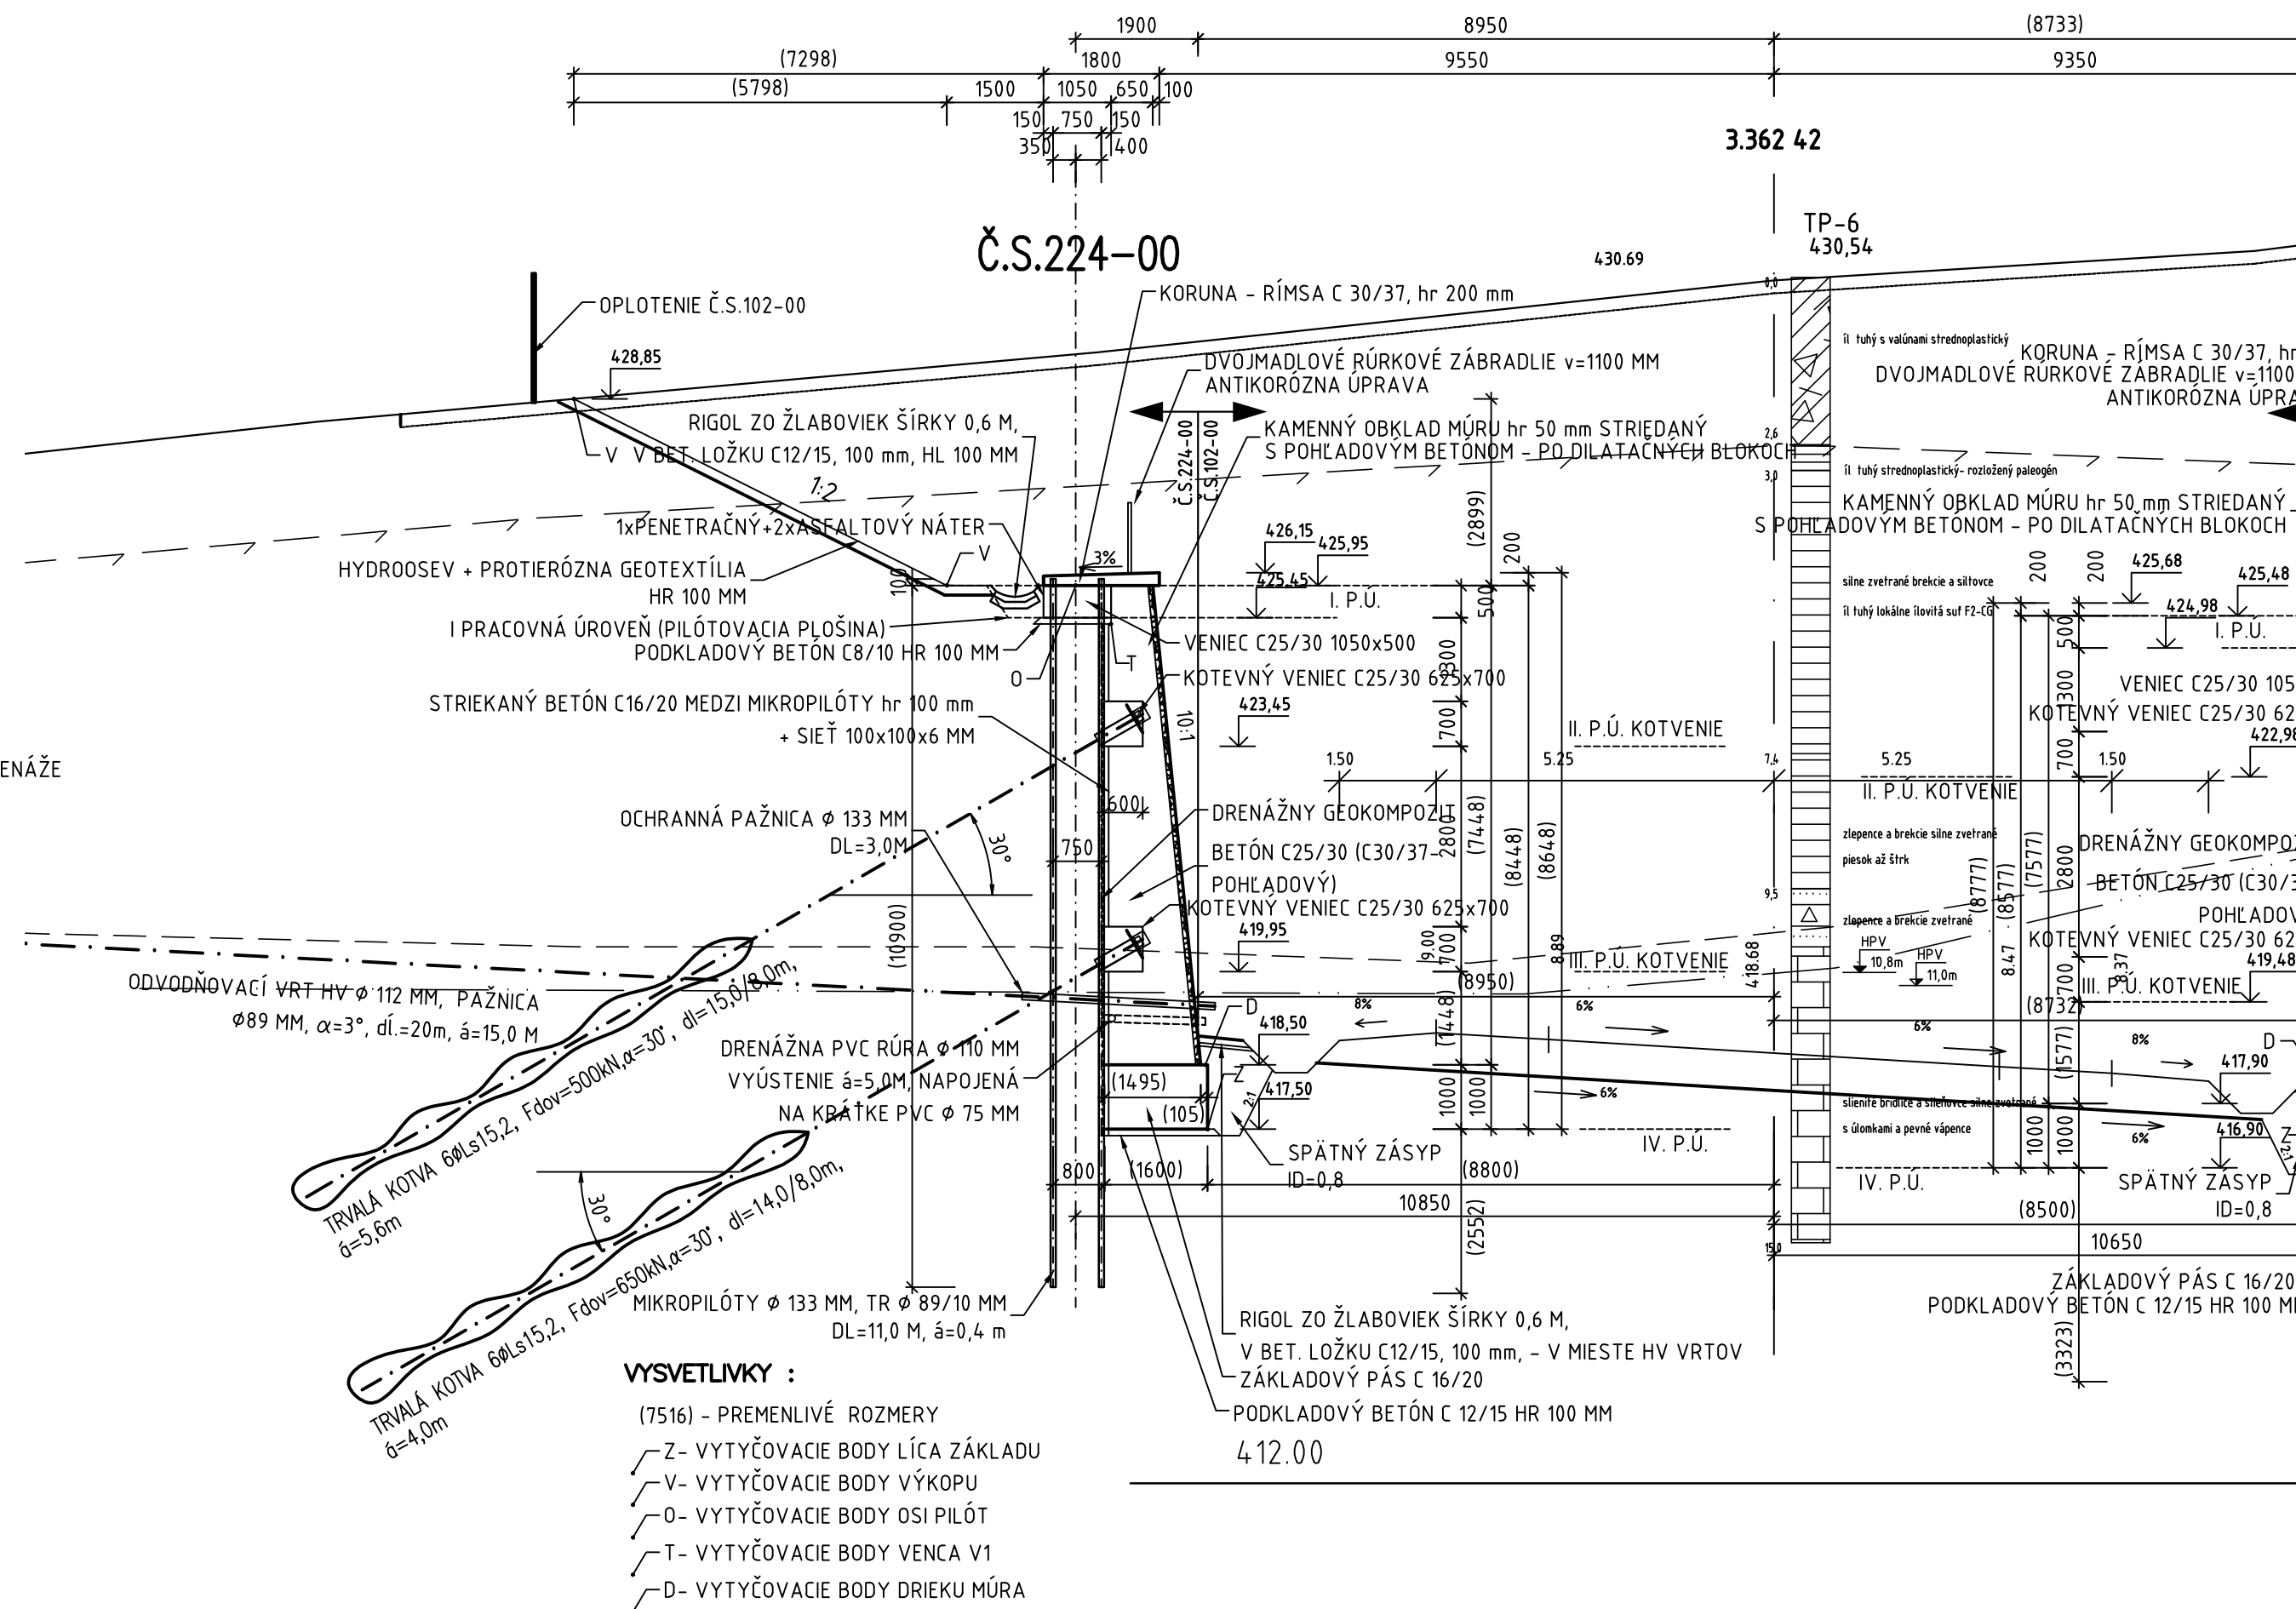


(7516) - PREMENLIVÉ ROZMERY

- ✓ Z- VYTYČOVACIE BODY LÍCA ZÁKLADNÍ
- ✓ V- VYTYČOVACIE BODY VÝKOPU
- ✓ O- VYTYČOVACIE BODY OSI PILÓT
- ✓ T- VYTYČOVACIE BODY VENCA V1
- ✓ D- VYTYČOVACIE BODY DRIEKU MÚRA



**NÁRODNÁ DIAĽNIČNÁ SPOLOČNOSŤ**

ZHOTOVITEĽ DOKUMENTÁCIE NA STAVEBNÉ POVOLENIE				
GEOCONSULT S.R.O. MILETIČOVA 21, P.O.BOX 34, 820 05 BRATISLAVA 25				
HL. INŽ. PROJ. Ing. Marek GOLÁB <i>Golab</i>	VED. ÚSEKU Ing. Peter ŽIAK <i>Žiak</i>	čís.ŽÁK. 1347/1214		

DOKUMENTÁCIA NA STAVEBNÉ POVOLENIE  
224-00

ŽÁKAZKA <div style="text-align: center;"> <h1>DIALNIČNÝ PRIVÁDZAČ</h1> <h2>LIETAVSKÁ LÚČKA - ŽILINA</h2> </div>		<div style="text-align: center;">  </div>	
ČASŤ STAVBY <div style="text-align: center;"> <h3>224-00 ZÁRUBNÝ MÚR - VĽAVO KM 3,320-3,655</h3> </div>		GEOstatik a.s. Kragujevská 11 010 01 Žilina	
PRÍLOHA <div style="text-align: center;"> <h3>VZOROVÝ PRIEČNY REZ - MIKROPILÓTOVÁ STENA</h3> </div>		STUPEŇ <div style="text-align: center;">DSP</div>	ČÍSLO ŽÁKAZY <div style="text-align: center;">1 04 14</div>
OBJEDNÁVATEĽ <div style="text-align: center;"> <h3>NÁRODNÁ DIALNIČNÁ SPOLOČNOSŤ, a.s.</h3> </div>		OKRES ŽILINA	
HLAVNÝ INŽ. PROJ. Ing. Marek GOLÁB	TECH. KONTROLA Ing. Jana HOLUBČÍKOVÁ	SÚRADNICOVÝ SYSTÉM JTSK	
ZODP. PROJ. Ing. Ľubomír KOLÁR	VED. ÚSEKU Ing. Jana HOLUBČÍKOVÁ	VÝSKOVÝ SYSTÉM Bpv	
VYPRACOVAL Ing. Marek ZÁCHENSKÝ	DÁTUM 05.2014	FORMÁT 4 x A4	MERKA 1:100, 1:10
		ČÍSLO PRÍLOHY <div style="text-align: center;">4.2</div>	SÚPRAVA