


VZOROVÝ PRIEČNY REZ 1:100

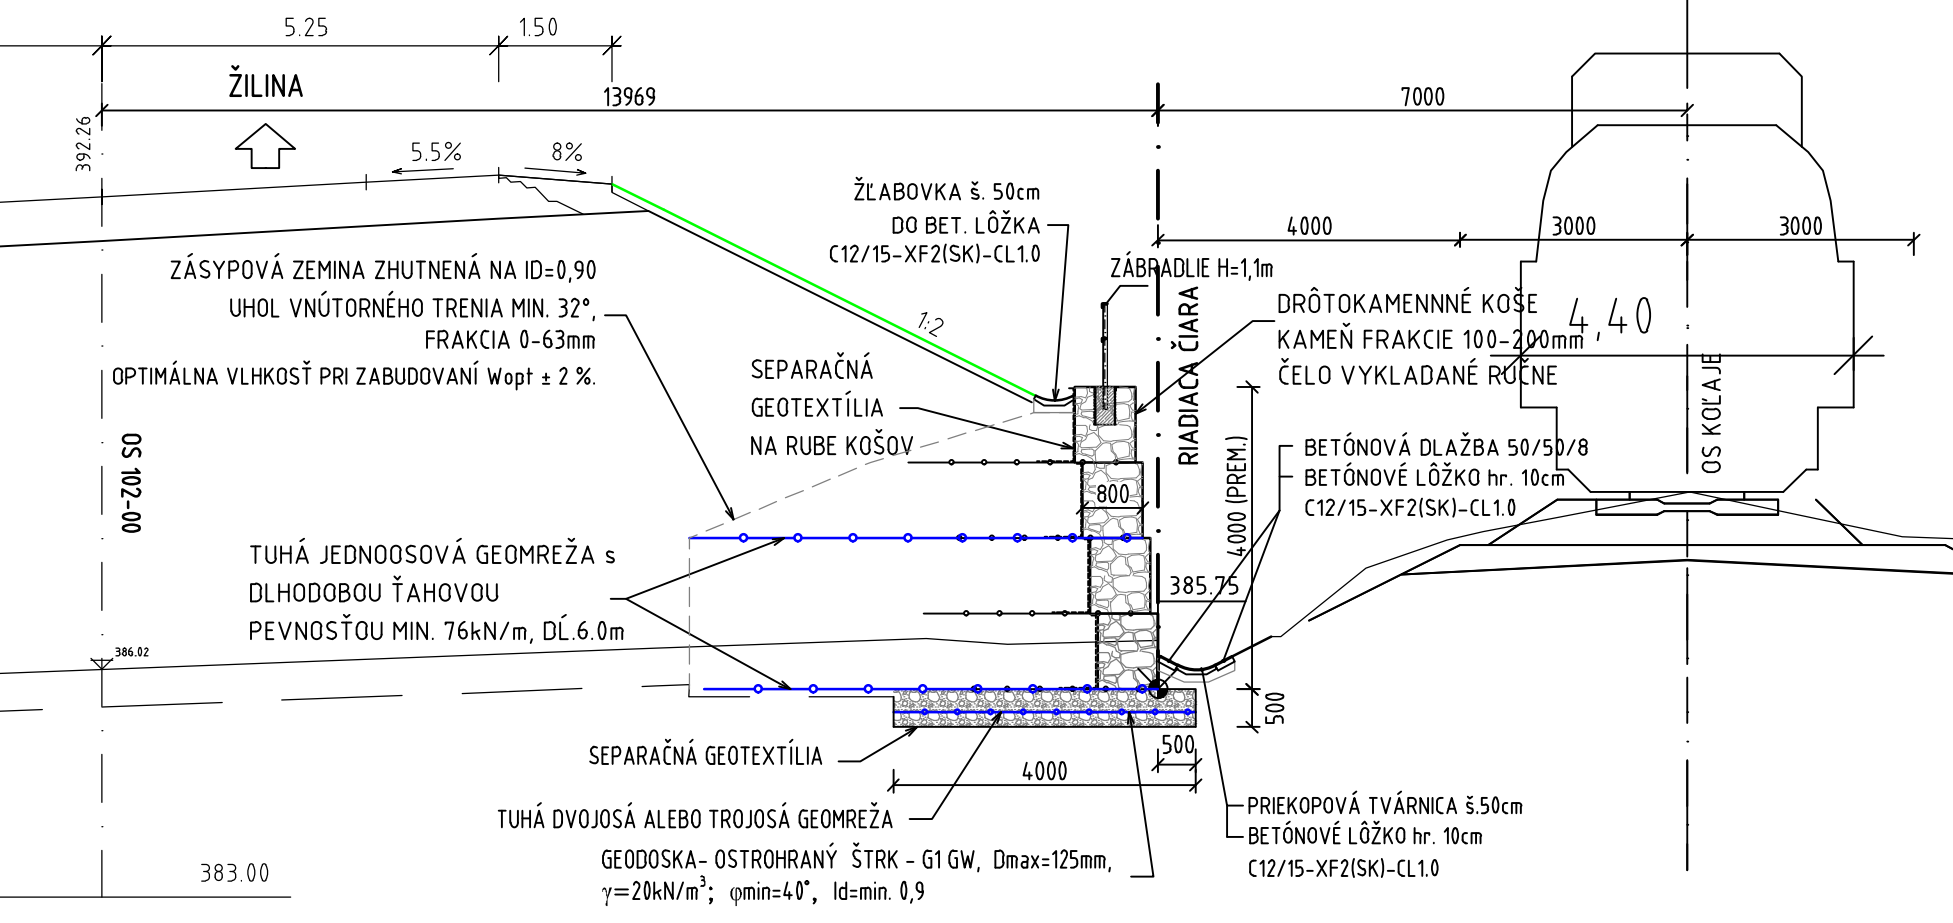

MECHANICKÉ VLASTNOSTI VÝPLNE KOŠOV:

- PEVNOSŤ V TLAKU 14.0MPa
- NASIAKAVOSŤ MAX. 1.5% HMOTNOSTI
- MERNÁ HMOTNOSŤ 2500-2900kg/m³
- SÚČINITEĽ ODOLNOSTI VOČI MRAZU PRI 25 CYKLOCH - 0.75
- OPOTREBOVANOSŤ V OBRUSE MAX. 0.3

OBJEDNÁVATEĽ



NÁRODNÁ DIAĽNIČNÁ SPOLOČNOSŤ

DOKUMENTÁCIA NA STAVEBNÉ POVOLENIE

227-00

<p>ŽÁKAZKA</p> <p>DIAĽNIČNÝ PRIVÁDZAČ</p> <p>LIETAVSKÁ LÚČKA - ŽILINA</p>		<p>GC</p> <p>GEOCONSULT</p>	
<p>ČASŤ STAVBY</p> <p>OPORNÝ MÚR NA PRIVÁDZAČI V KM 0,525 - 0,555</p>		<p>MILETIČOVA 21, P.O. BOX 34</p> <p>820 05 BRATISLAVA 25</p> <p>TEL.: 02/5957 4763, FAX.: 02/5957 4798</p>	
<p>PRÍLOHA</p> <p>PRIEČNE REZY</p>		<p>STUPEŇ</p> <p>DSP</p>	<p>ČÍSLO ŽÁKAZKY</p> <p>134.7/1214</p>
<p>OBJEDNÁVATEĽ</p> <p>NÁRODNÁ DIAĽNIČNÁ SPOLOČNOSŤ, a.s.</p>		<p>OKRES</p> <p>ŽILINA</p>	
<p>HLAVNÝ INŽ. PROJ.</p> <p>Ing. Marek GOLÁB</p>		<p>TECH. KONTROLA</p> <p>Ing. Ondrej KUPČEK</p>	
<p>ZODP. PROJ.</p> <p>Ing. Jozef DROBEČ</p>		<p>SÚRADNICOVÝ SYSTÉM</p> <p>JTSK</p>	
<p>VYPRACOVAL</p> <p>Ing. Jozef DROBEČ</p>		<p>VÝŠKOVÝ SYSTÉM</p> <p>BpV</p>	
<p>DÁTUM</p> <p>05.2014</p>		<p>ČÍSLO PRÍLOHY</p> <p>3</p>	
<p>FORMÁT</p> <p>6x A4</p>		<p>SÚPRAVA</p> <p>1:200</p>	