


KORYTO	ROŁA	KORYTO	ROŁA	KORYTO
--------	------	--------	------	--------

M 1:500/100

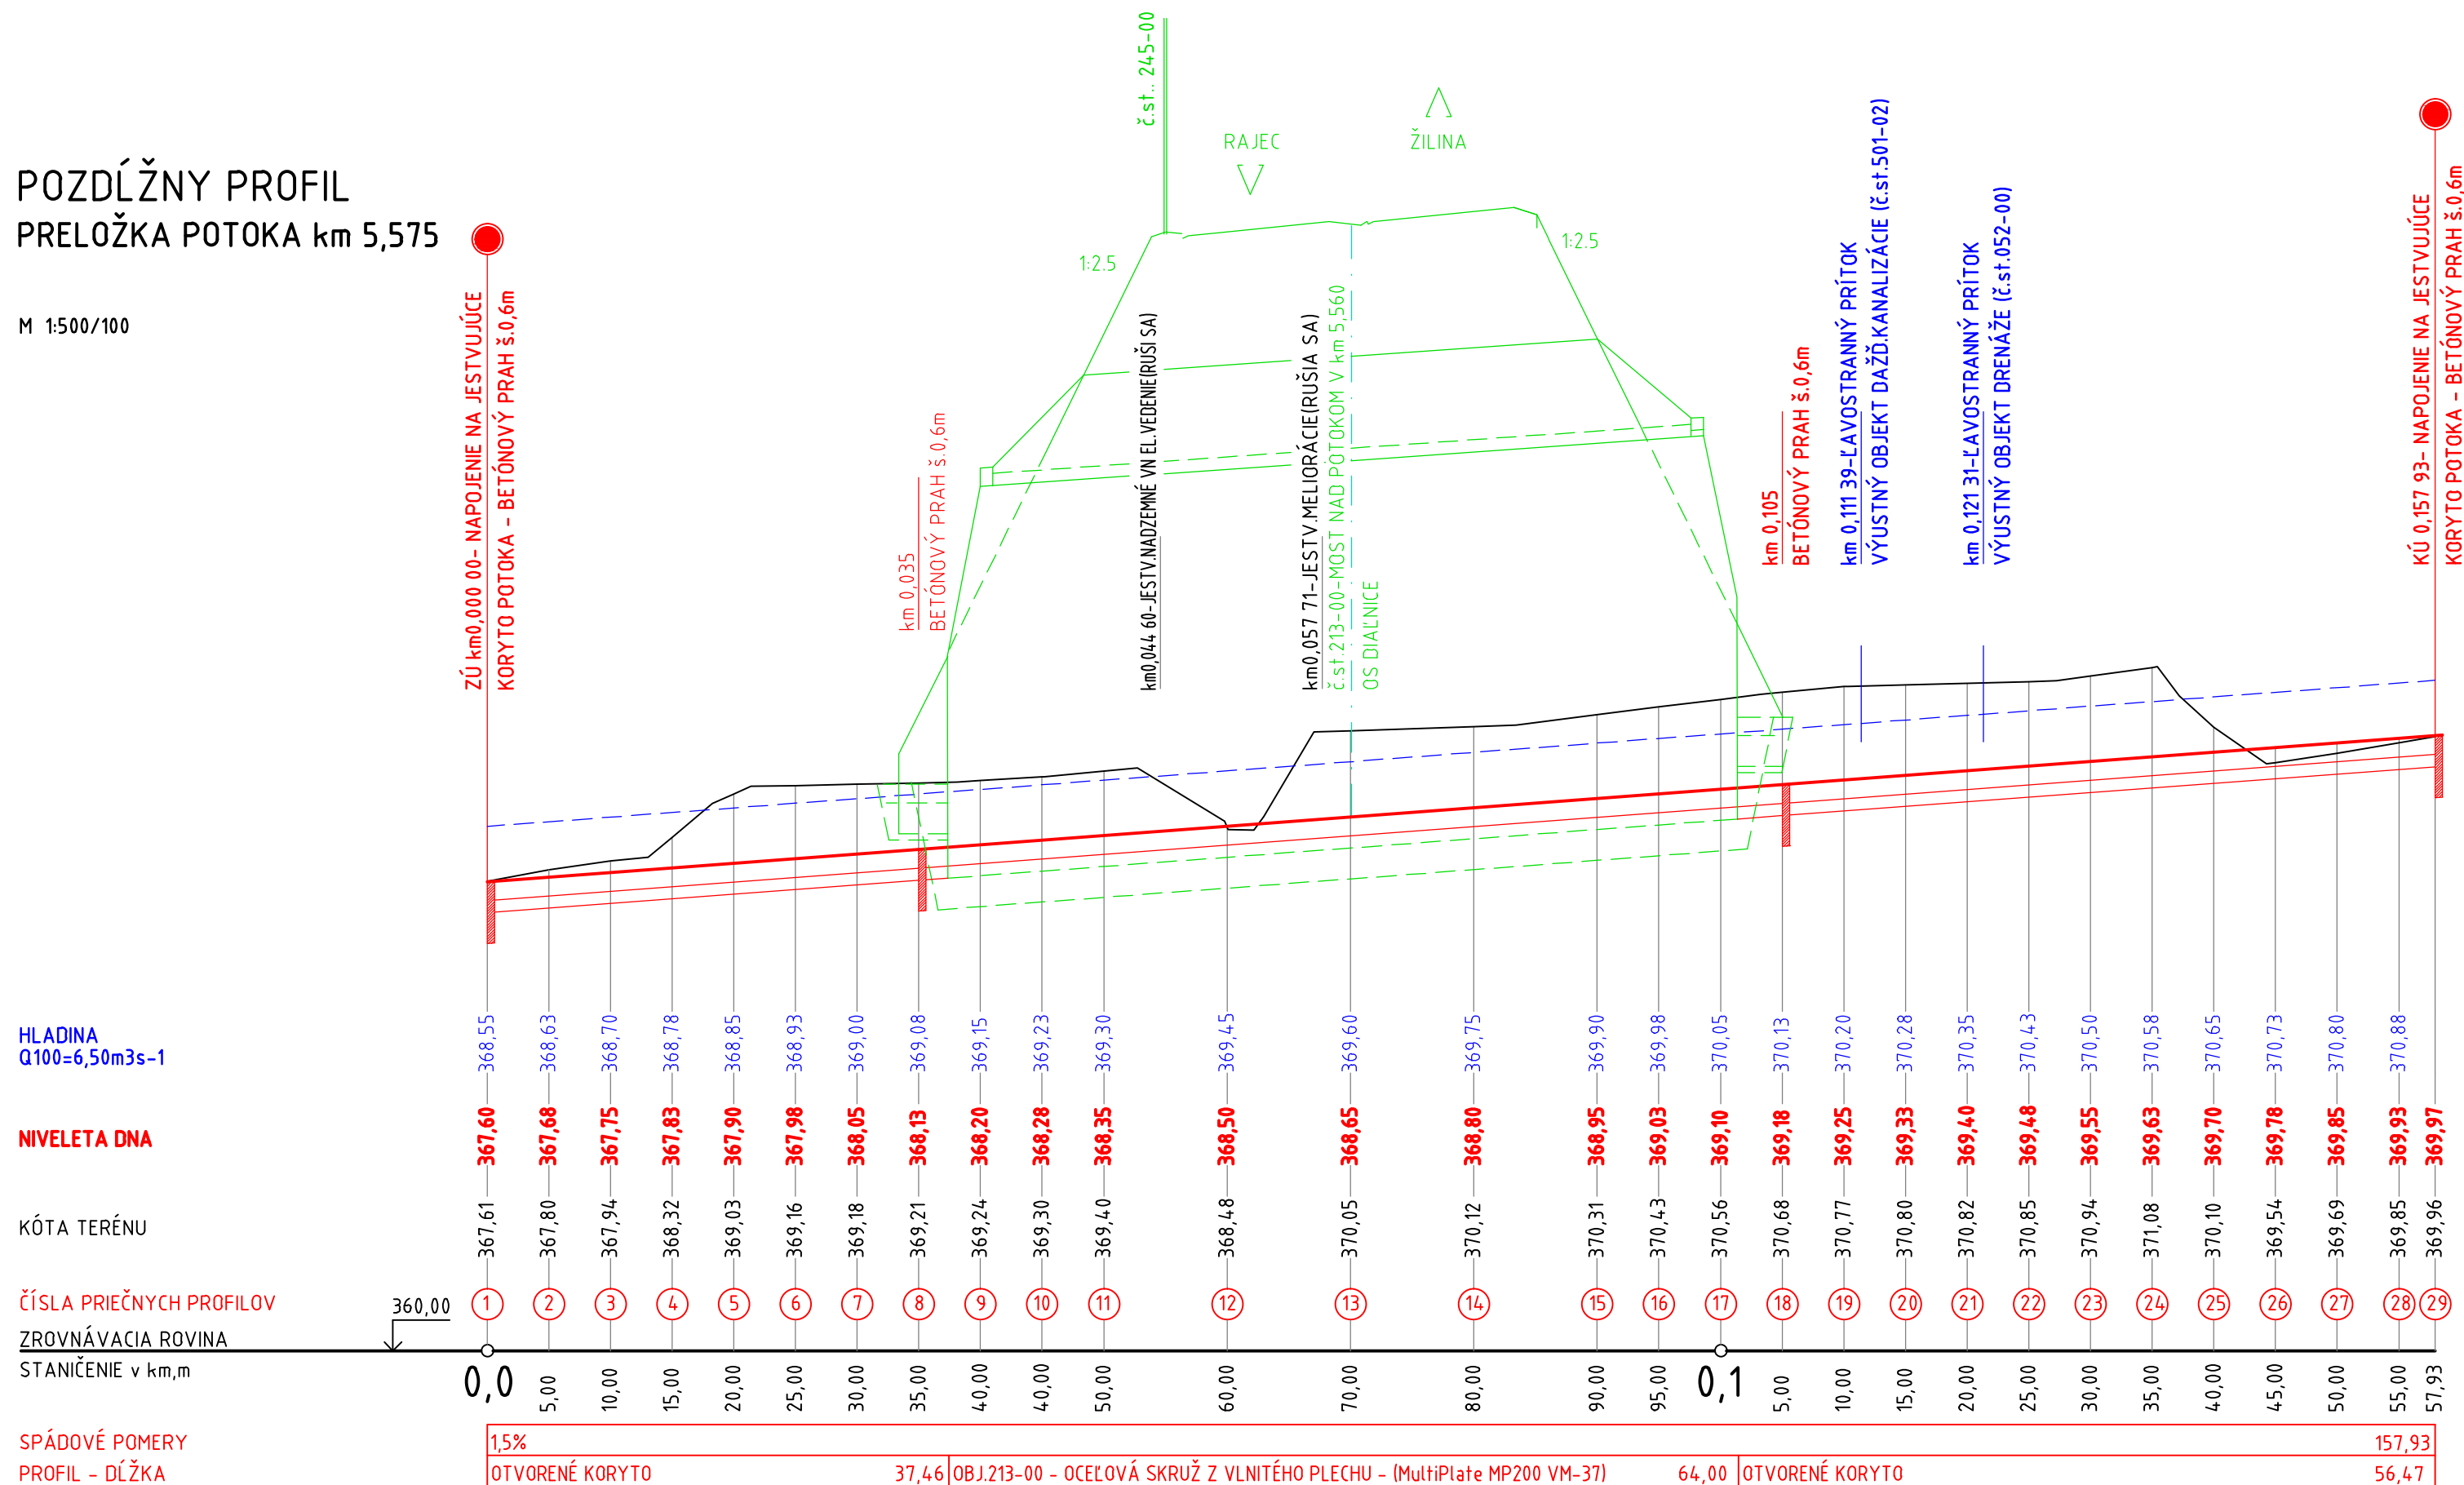

NÁRODNÁ DIAL'NIČNÁ SPOLOČNOSŤ

DOKUMENTÁCIA NA STAVEBNÉ POVOLENIE
332-00

ZÁKAZKA <div style="text-align: center;"> <h1>DIALNIČNÝ PRIVÁDZAČ</h1> <h2>LIETAVSKÁ LÚČKA - ŽILINA</h2> </div>			
ČASŤ STAVBY <div style="text-align: center;"> <h3>332-00 PRELOŽKA POTOKA km 5,575</h3> </div>		MILETIČOVA 21, P.O. BOX 34 820 05 BRATISLAVA 25 TEL. : 02/5057 4703, FAX. : 02/5057 4798	
PRÍLOHA <div style="text-align: center;"> <h2>POZDĽŽNY PROFIL</h2> </div>		STUPEŇ <div style="text-align: center;"> <h3>DSP</h3> </div>	ČÍSLO ZÁKAZKY <div style="text-align: center;"> <h3>1347/1214</h3> </div>
OBJEDNÁVATEĽ <div style="text-align: center;"> <h3>NÁRODNÁ DIALNIČNÁ SPOLOČNOSŤ, a.s.</h3> </div>		OKRES <div style="text-align: center;"> <h3>ŽILINA</h3> </div>	
HLAVNÝ INŽ. PROJ. Ing. Marek Goláb <i>Goláb</i>	TECH. KONTROLA Ing. Ondrej KUPČO <i>Kupčo</i>	SÚRADNICOVÝ SYSTÉM JTSK	
ZODP. PROJ. Ing. Karol Hlaváč <i>Hlaváč</i>	VED. ÚSEKU Ing. Peter ŽIAK <i>Žiak</i>	VÝŠKOVÝ SYSTÉM Bpv	
VYPRACOVAL Ing. Karol Hlaváč <i>Hlaváč</i>	DÁTUM 05.2014	FORMÁT 3 x A4	MIERKA 1:500/100
		ČÍSLO PRÍLOHY <div style="text-align: center;"> <h3>4</h3> </div>	SÚPRAVA